


1:50

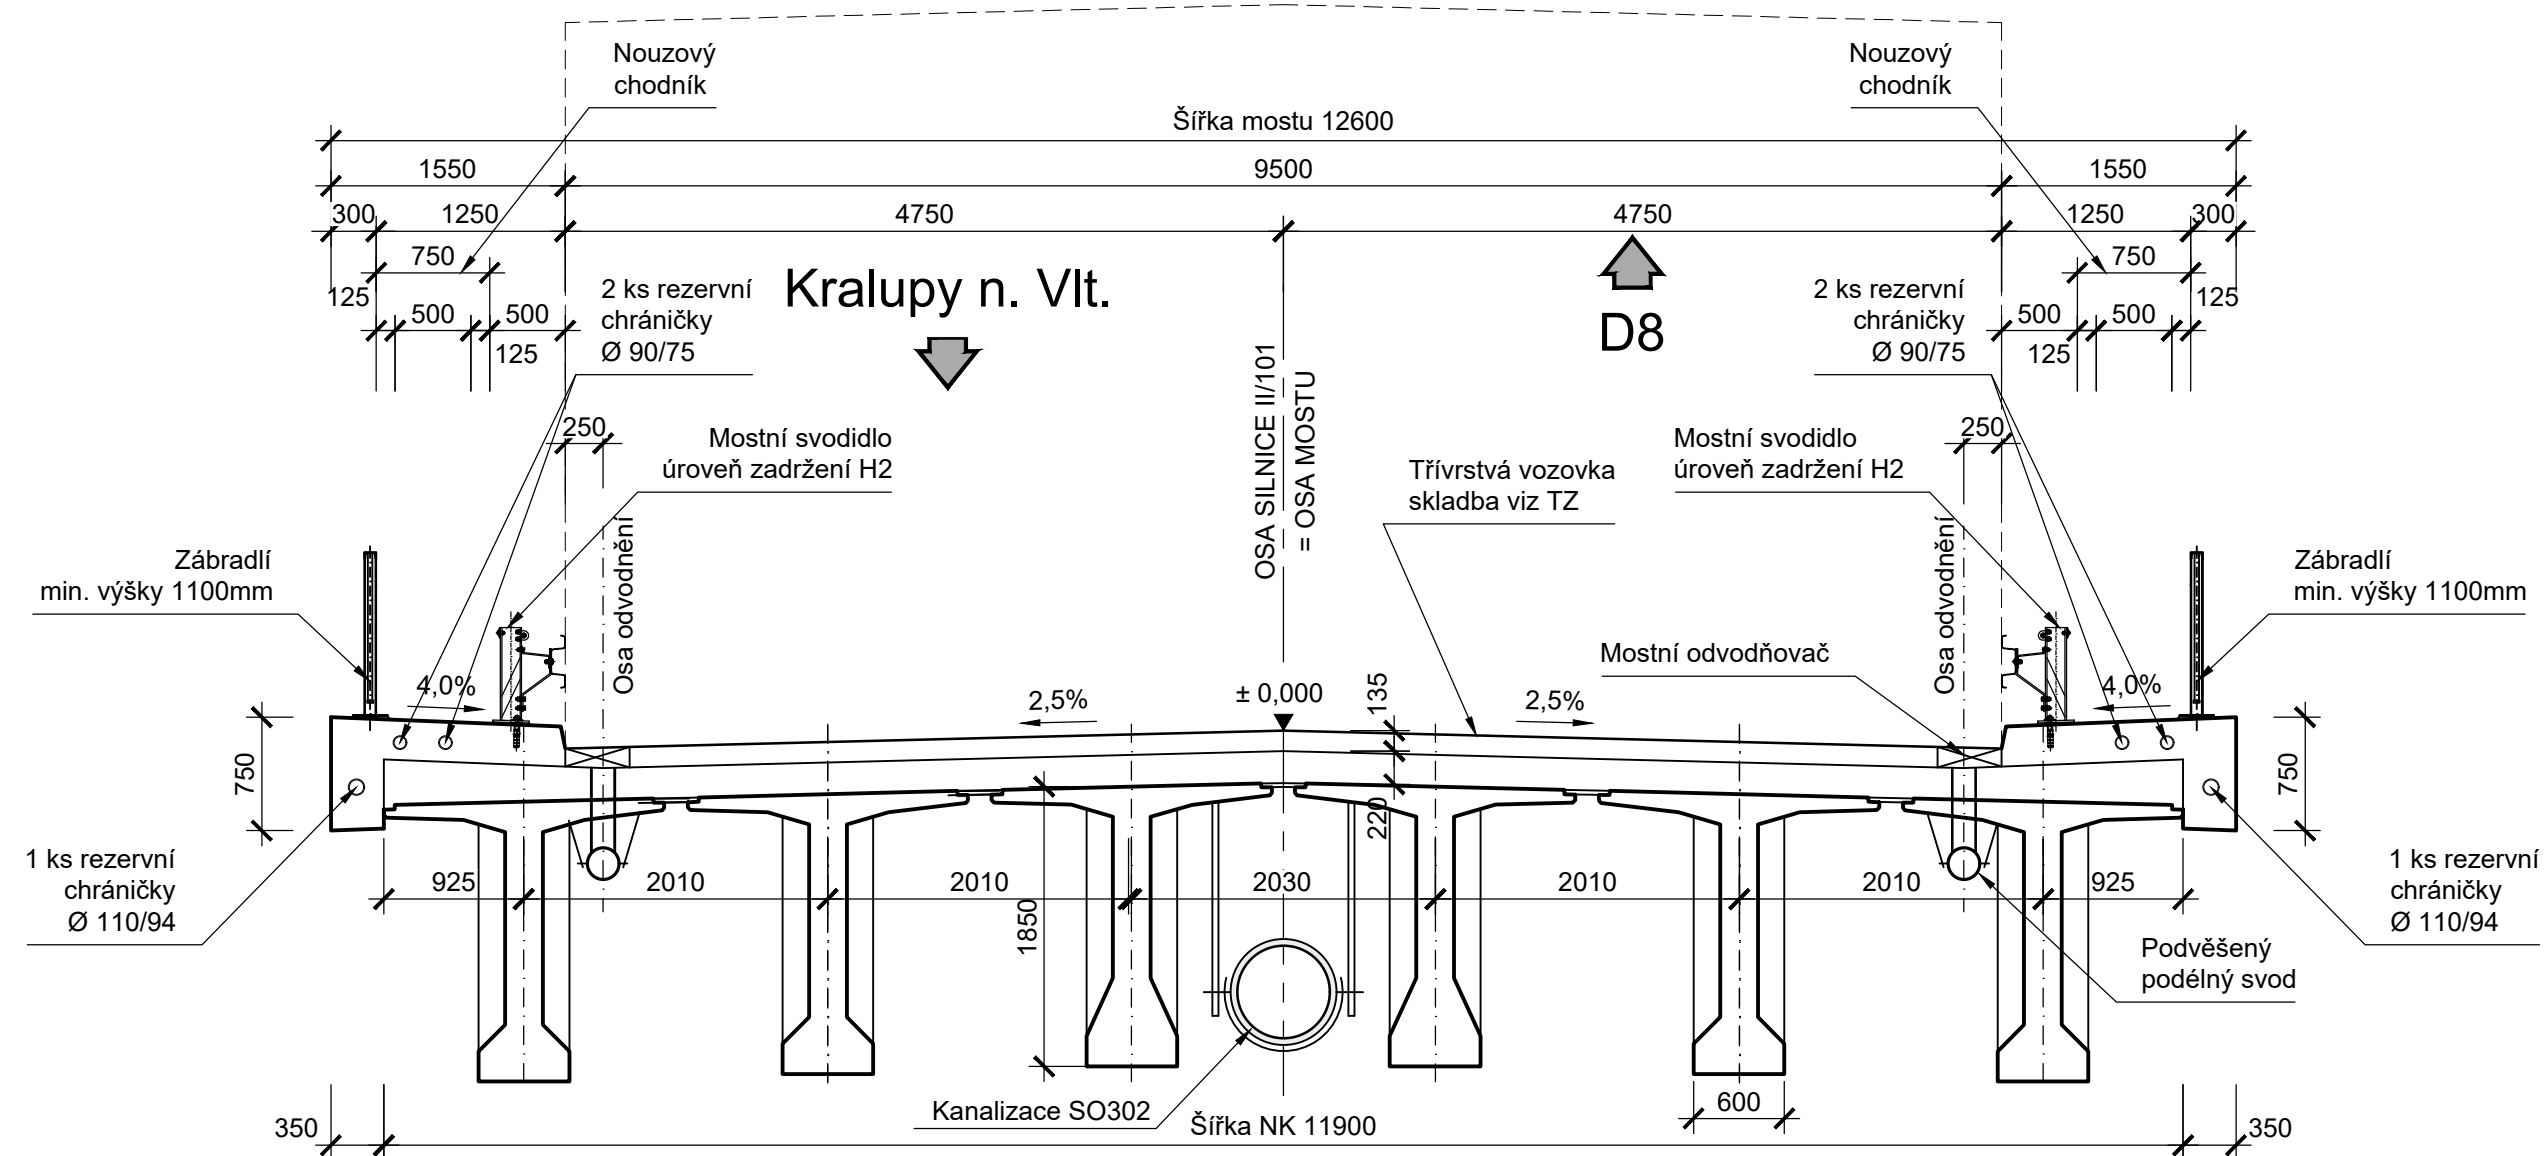


02	04/2021	Revize 01	R. Šlachta	M. Daniel
Č.	Datum	Popis	Vypracoval	Schválil
REVIZE				

Souřadnicový systém S-JTSK, Výškový systém Bpv

Objednatel:

**Středočeský kraj
Zborovská 81/11,
150 21 Praha 5**

Středočeský kraj

Navrhl/vypracoval: Šárka Důjková	Zodpovědný projektant: Ing. Jan Fojt, Ph.D.	Zhotovitel: Mott MacDonald CZ, spol. s r.o.  Národní 984/15 110 00 Praha 1 +420 221412800
Technická kontrola: Ing. Radek Šlachta	Hlavní inženýr projektu: Ing. Martin Daniel	

Kraj: Středočeský	Čís.sm.obj.:	937/00066001/2018
Katastrální území: Kralupy nad Vltavou, Chvatěruby, Zlončice, Kozomín, Postřižín	Čís.akce:	396817
Akce: II/240 a II/101, přeložka silnic v úseku D7-D8, III. etapa, DÚR/IČ k ÚR	Datum:	12/2019
	Formát:	3 A4
	Měřítko:	1:50
Část: SO 202 Most přes přeložku III/00811 v km 5,299	Stupeň:	Číslo kopie:
	DÚR	
Příloha: Vzorový příčný řez	Číslo přílohy:	D1.202.04