


Situace

1:500

SO 206 Most přes Černávku  
- sil. II/101 v km 6,986 - větev 1

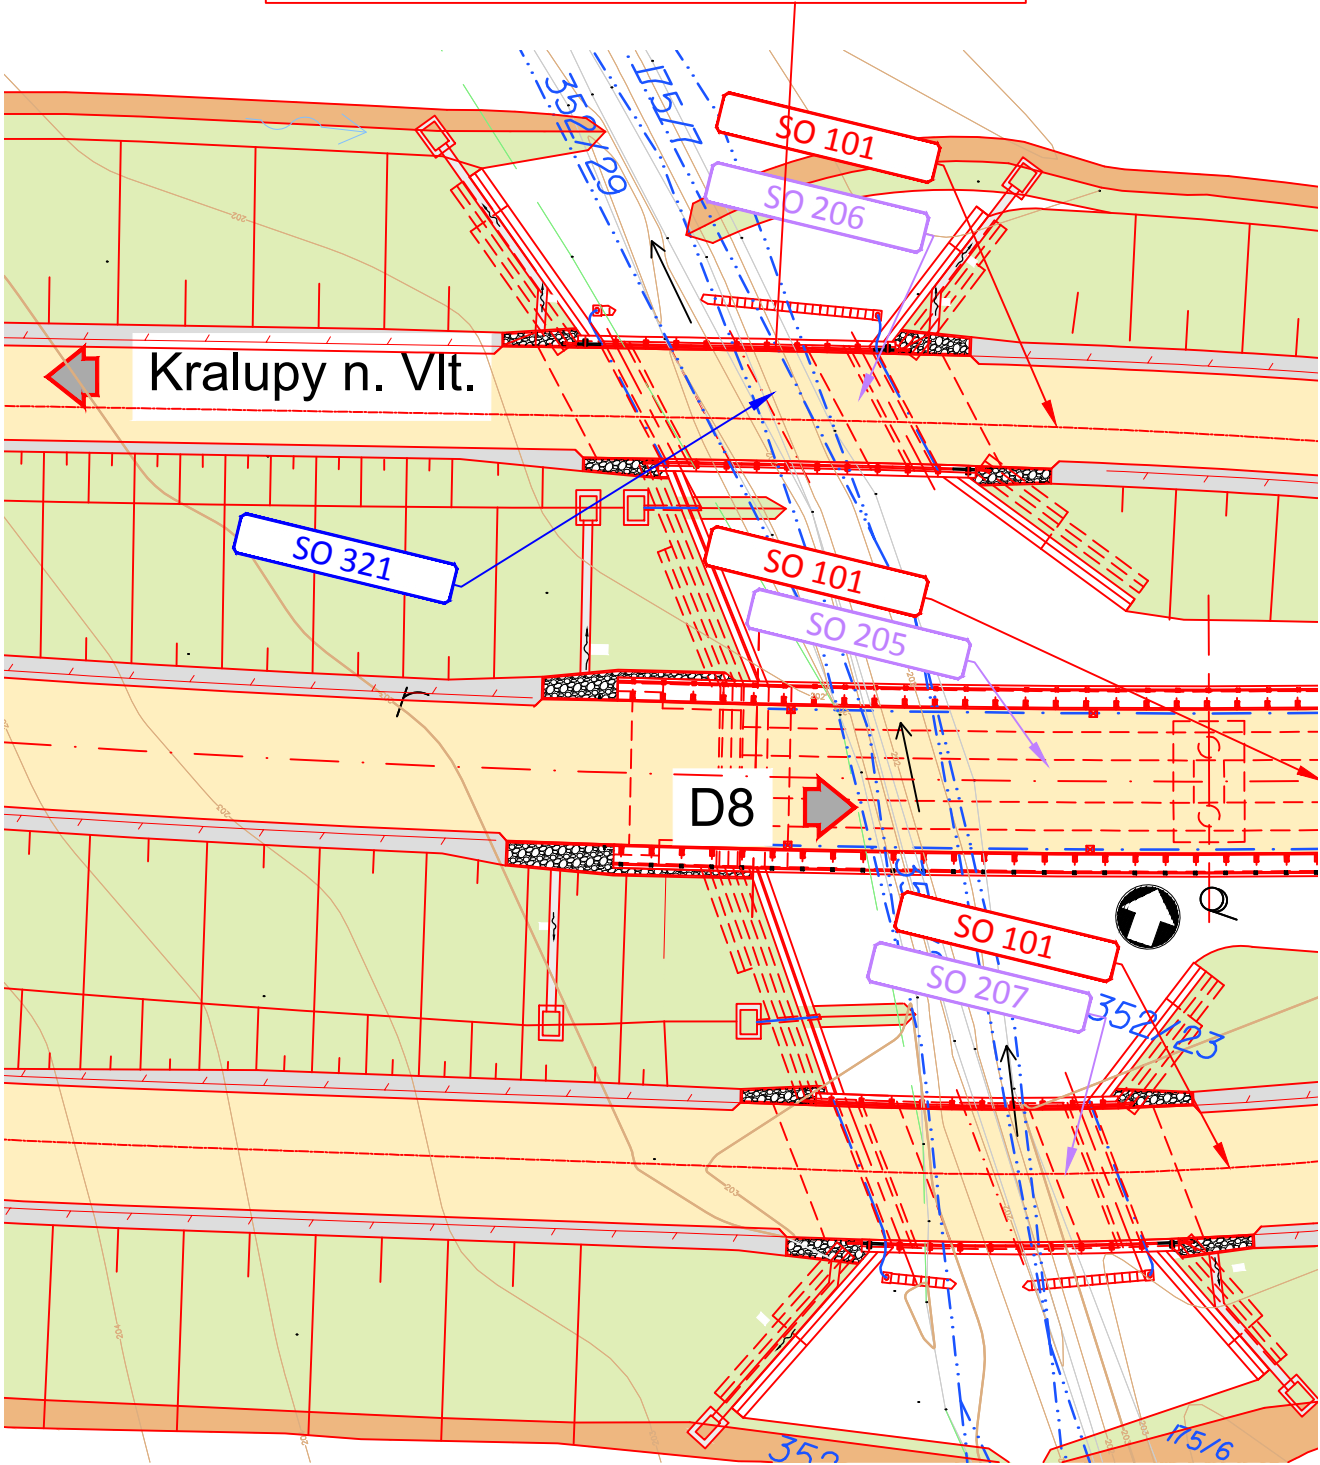

STAVAJÍCÍ INŽENÝRSKÉ SÍTĚ:

- — — — — sdělovací kabel
- — — — — ČEZ NN
- — — — — ČEZ VN
- — — — — ČEZ VVN
- — — — — ropovod, produktovod
- — — — — SŽ sdělovací kabel
- — — — — SVAZ vodovod
- — — — — SYNTHOS+UNIPETROL vodovod

© Mott MacDonald

Tato dokumentace se smí používat pouze pro ty účely a činnosti, pro které byla firmou Mott MacDonald CZ zpracována.  
Firma Mott MacDonald CZ nepřijímá žádnou zodpovědnost za tuto dokumentaci vůči jiné straně než té, která ji zadala.

01	05/2020	Čistopis	J. Fojt	M. Daniel
00	02/2020	Předčistopis	J. Fojt	M. Daniel
Č.	Datum	Popis	Vypracoval	Schválil
REVIZE				

Souřadnicový systém S-JTSK, Výškový systém Bpv

Objednatel:  
**Středočeský kraj**  
Zborovská 81/11,  
150 21 Praha 5

**Středočeský kraj**

Navrhl/vypracoval: Šárka Důjková	Zodpovědný projektant: Ing. Jan Fojt, Ph.D.	Zhotovitel: Mott MacDonald CZ, spol. s r.o. <b>M M</b> Národní 984/15 110 00 Praha 1 +420 221412800
Technická kontrola: Ing. Radek Šlachta	Hlavní inženýr projektu: Ing. Martin Daniel	

Kraj: Středočeský	Čís.sm.obj.:	937/00066001/2018
Katastrální území: Kralupy nad Vltavou, Chvatčubry, Zlončice, Kozomín, Postřižín	Čís.akce:	396817
Akce: II/240 a II/101, přeložka silnic v úseku D7-D8, III. etapa, DÚR/IČ k ÚR	Datum:	12/2019
	Formát:	2 A4
	Měřítko:	1:500
Část: SO 206 Most přes Černávku - sil. II/101 v km 6,986 - větev 1	Stupeň:	DÚR
Příloha: Situace	Číslo přílohy:	D1.206.02
		Číslo kopie: