SITUACE SO 342
M 1:500

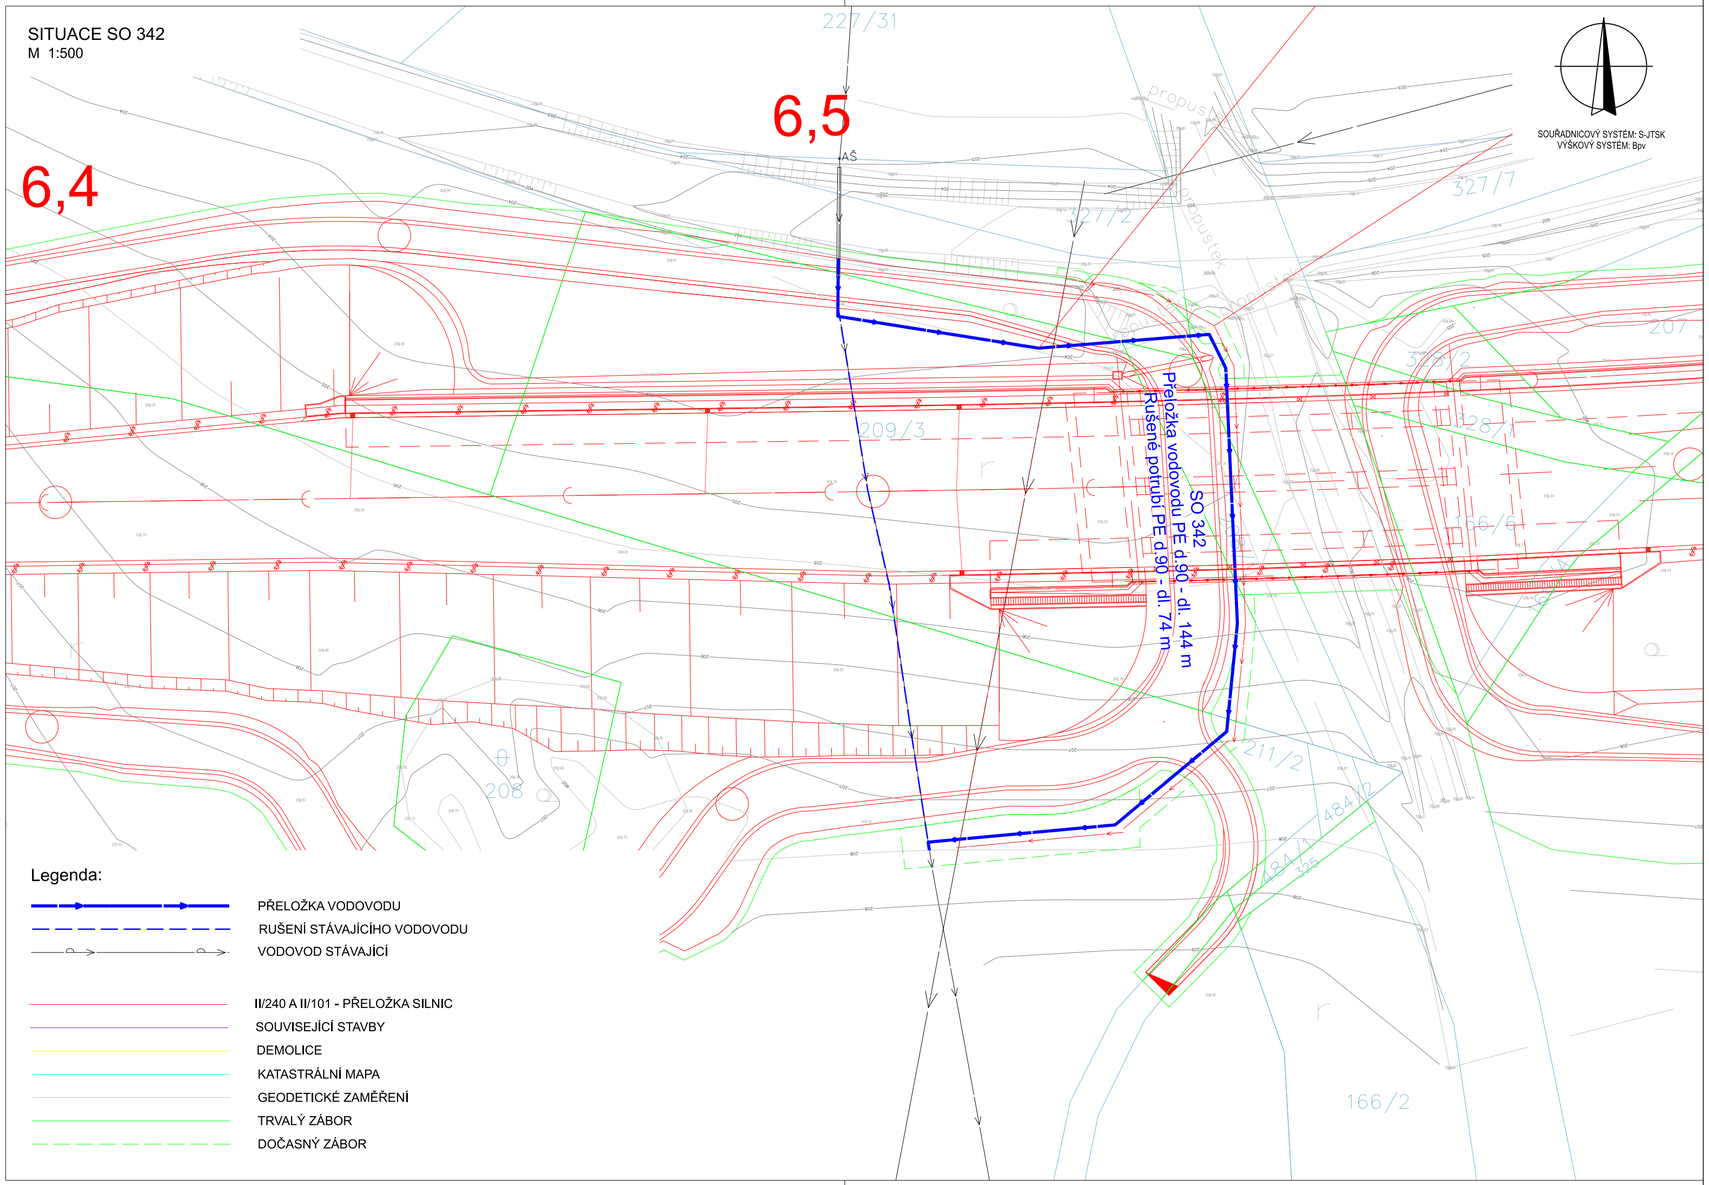

SOUŘADNICOVÝ SYSTÉM: S-JTSK
VÝŠKOVÝ SYSTÉM: Bpv

Legenda:

- PŘELOŽKA VODOVODU
- RUŠENÍ STÁVAJÍCÍHO VODOVODU
- VODOVOD STÁVAJÍCÍ

- II/240 A II/101 - PŘELOŽKA SILNIC
- SOUVISEJÍCÍ STAVBY
- DEMOLICE
- KATASTRÁLNÍ MAPA
- GEODETICKÉ ZAMĚŘENÍ
- TRVALÝ ZÁBOR
- DOČASNÝ ZÁBOR

01	04/2020	Čistopis	R.Novák	M.Daniel
00	12/2019	Předčistopis	R.Novák	M.Daniel
Č.	Datum	Popis	Vypracoval	Schválil
REVIZE				

Souřadnicový systém S-JTSK, Výškový systém Bpv

Objednatel:

Středočeský kraj
Zborovská 81/11,
150 21 Praha 5

Středočeský kraj

Navrhl/vypracoval: Radim Novák	Zodpovědný projektant: Radim Novák	Zhotovitel: Mott MacDonald CZ, spol. s r.o.
Technická kontrola: Ing. Karel Moravec	Hlavní inženýr projektu: Ing. Martin Daniel	Národní 984/15, 110 00 Praha 1, +420 221412800

Kraj: Středočeský

Katastrální území: Kralupy nad Vltavou, Chvatěruby, Zlončice, Kozomín, Postřížín

Akce:

II/240 a II/101, přeložka silnic v úseku D7–D8, III. etapa, DÚR/IČ k ÚR

Část:

Situace SO 342

Čís.sm.obj.:	937/0066001/2018
Čís.akce:	396817
Datum:	12/2019
Formát:	3xA4
Měřítko:	1:500
Stupeň:	DUR
Číslo kopie:	
Číslo přílohy:	D.1.341.03