


PODÉLNÝ PROFIL SO 101 - SMĚR KRALUPY NAD VLTAVOU

II/240 a II/101, přeložka silnic v úseku D7-D8,III. etapa, DÚR/IČ k ÚR

SO 101 - SILNICE II/101

M 1:2000/200

KRAJ:	STŘEDOČESKÝ
KATASTRÁLNÍ ÚZEMÍ:	KOZOMÍN 672009

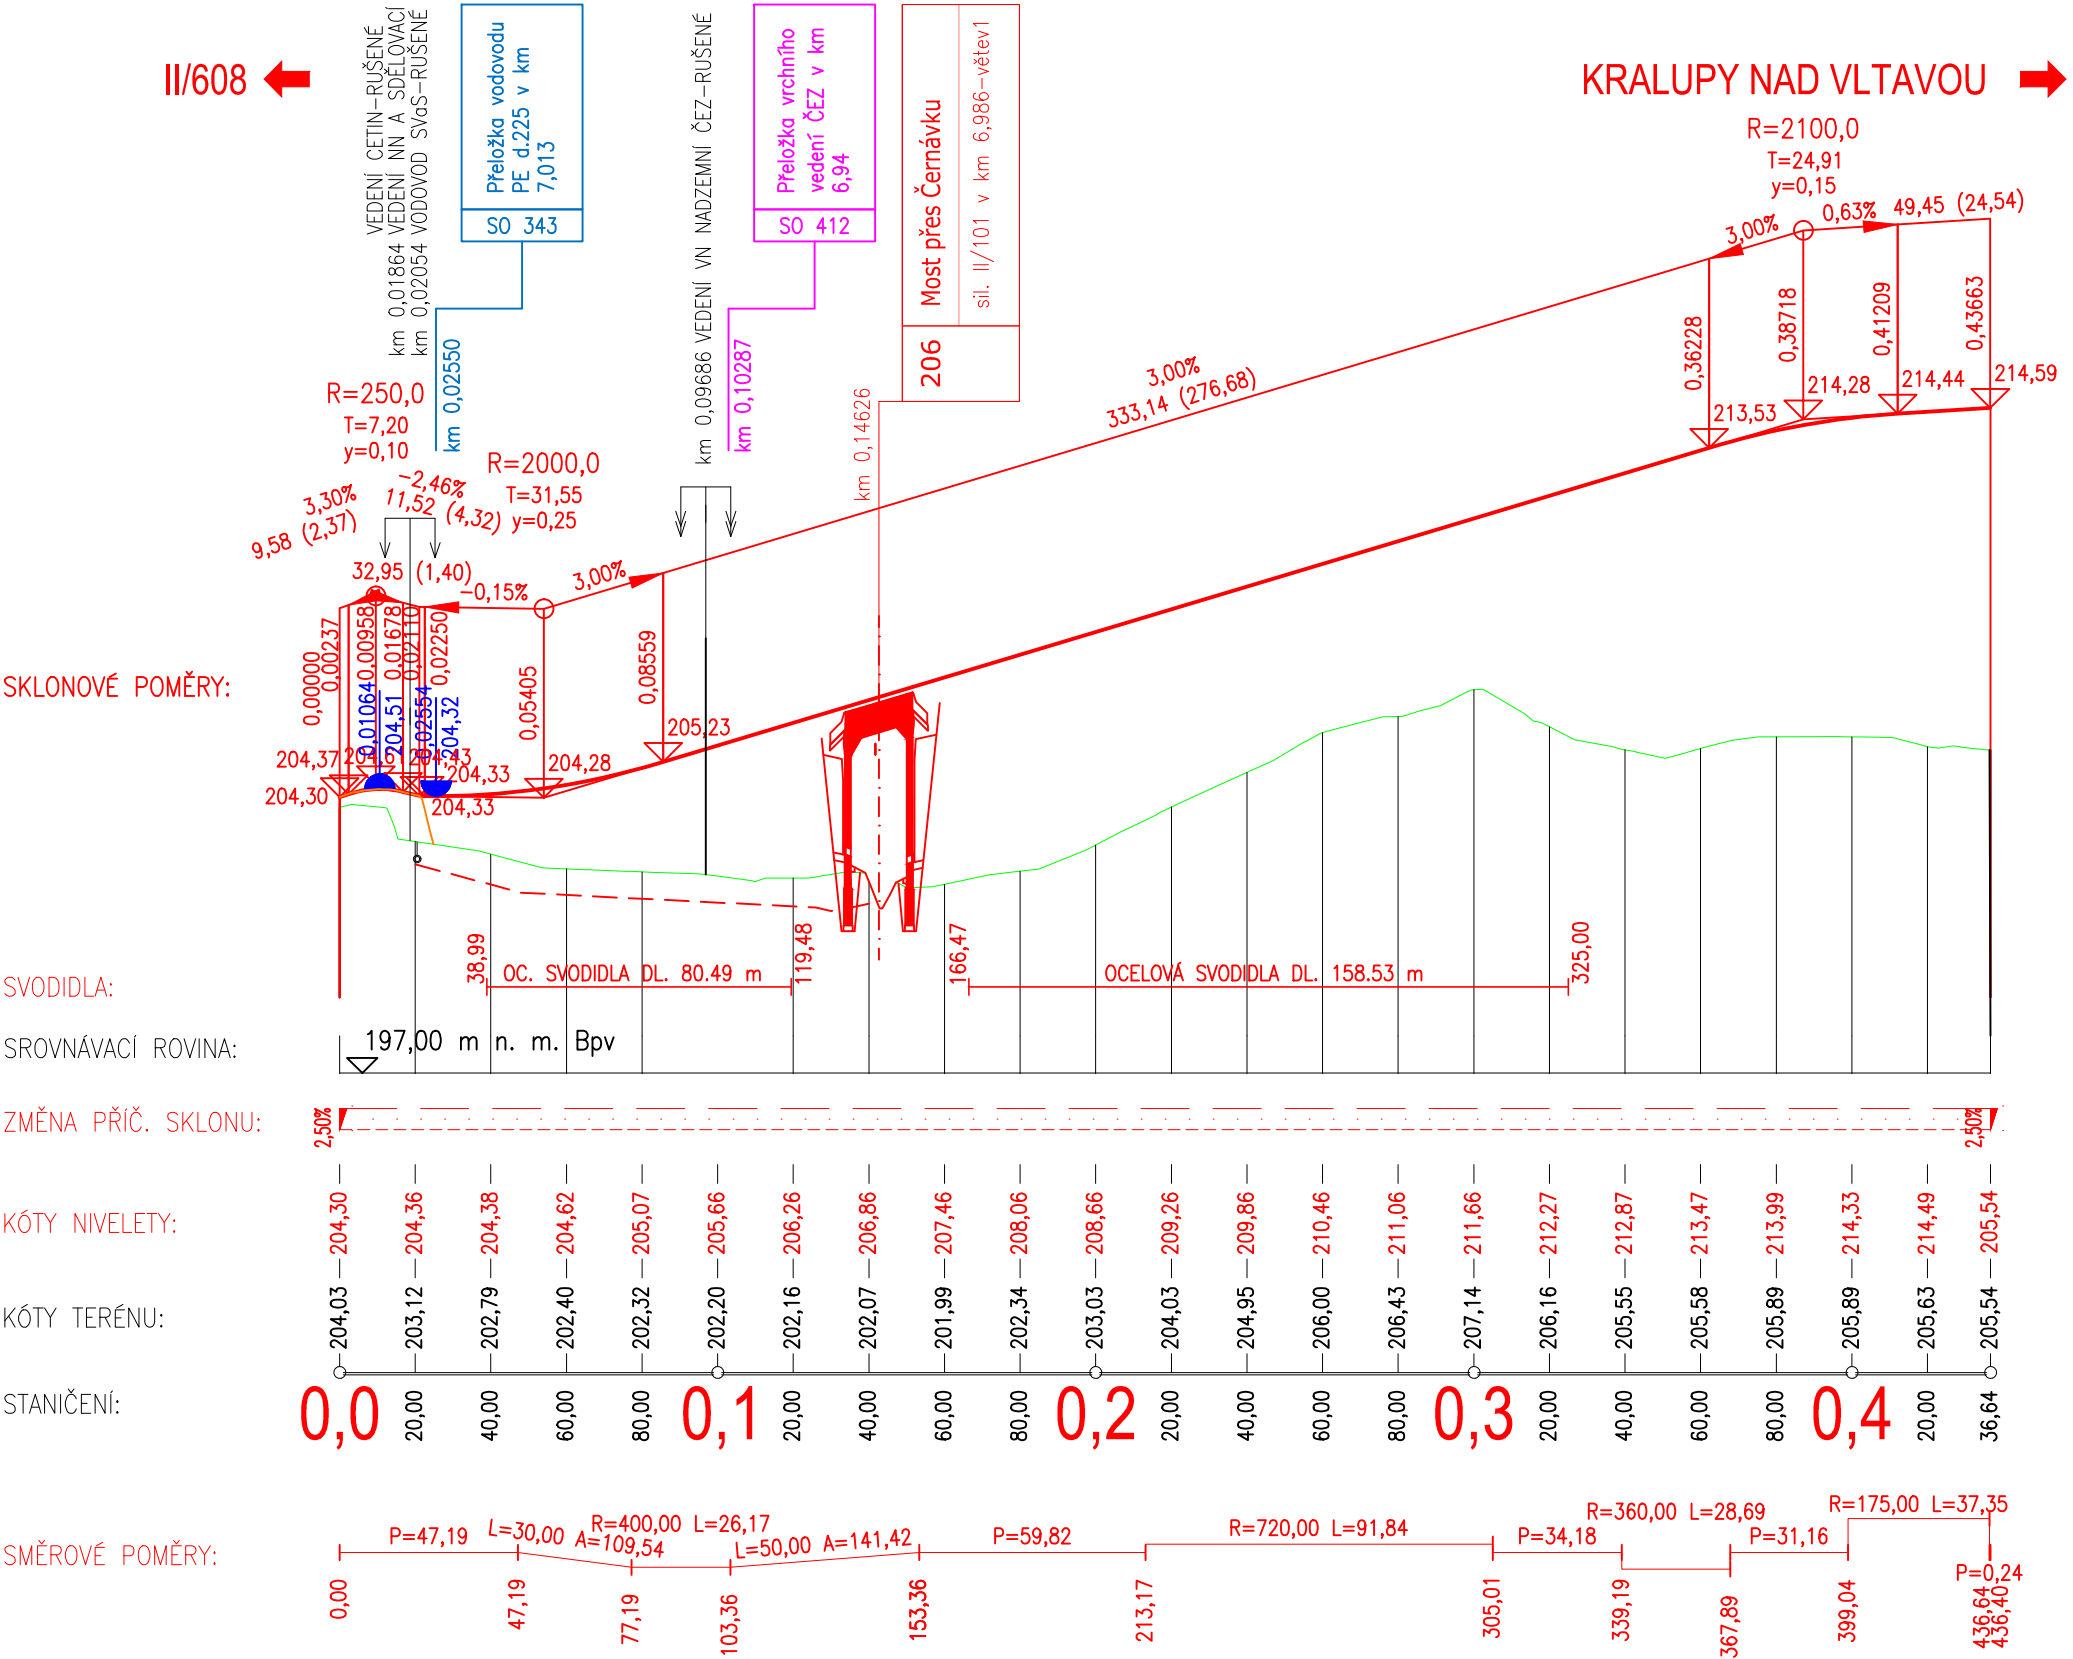

01	05/2020	Čistopis	J. Dibďák	M. Daniel
00	02/2020	Předčistopis	J. Dibďák	M. Daniel
Č.	Datum	Popis	Vypracoval	Schválil
REVIZE				

Souřadnicový systém S-JTSK, Výškový systém Bpv

Objednatel:

Kraj: Středočeský	Čís.sm.objj.:	937/00066001/2018
Katastrální území: Kralupy nad Vltavou, Chvatěruby, Zlončice, Kozomín, Postřizín	Čís.akce:	396817
Akce:	Datum:	12/2019
II/240 a II/101, přeložka silnic v úseku D7-D8, III. etapa, DÚR/IČ k ÚR	Formát:	3xA4
	Měřítko:	1:2000/200
	Stupeň:	Číslo kopie:
Část: Podélný profil - SO 101 - Silnice II/101 - směr Kralupy nad Vltavou		DÚR Číslo přílohy: D1.1.3.3