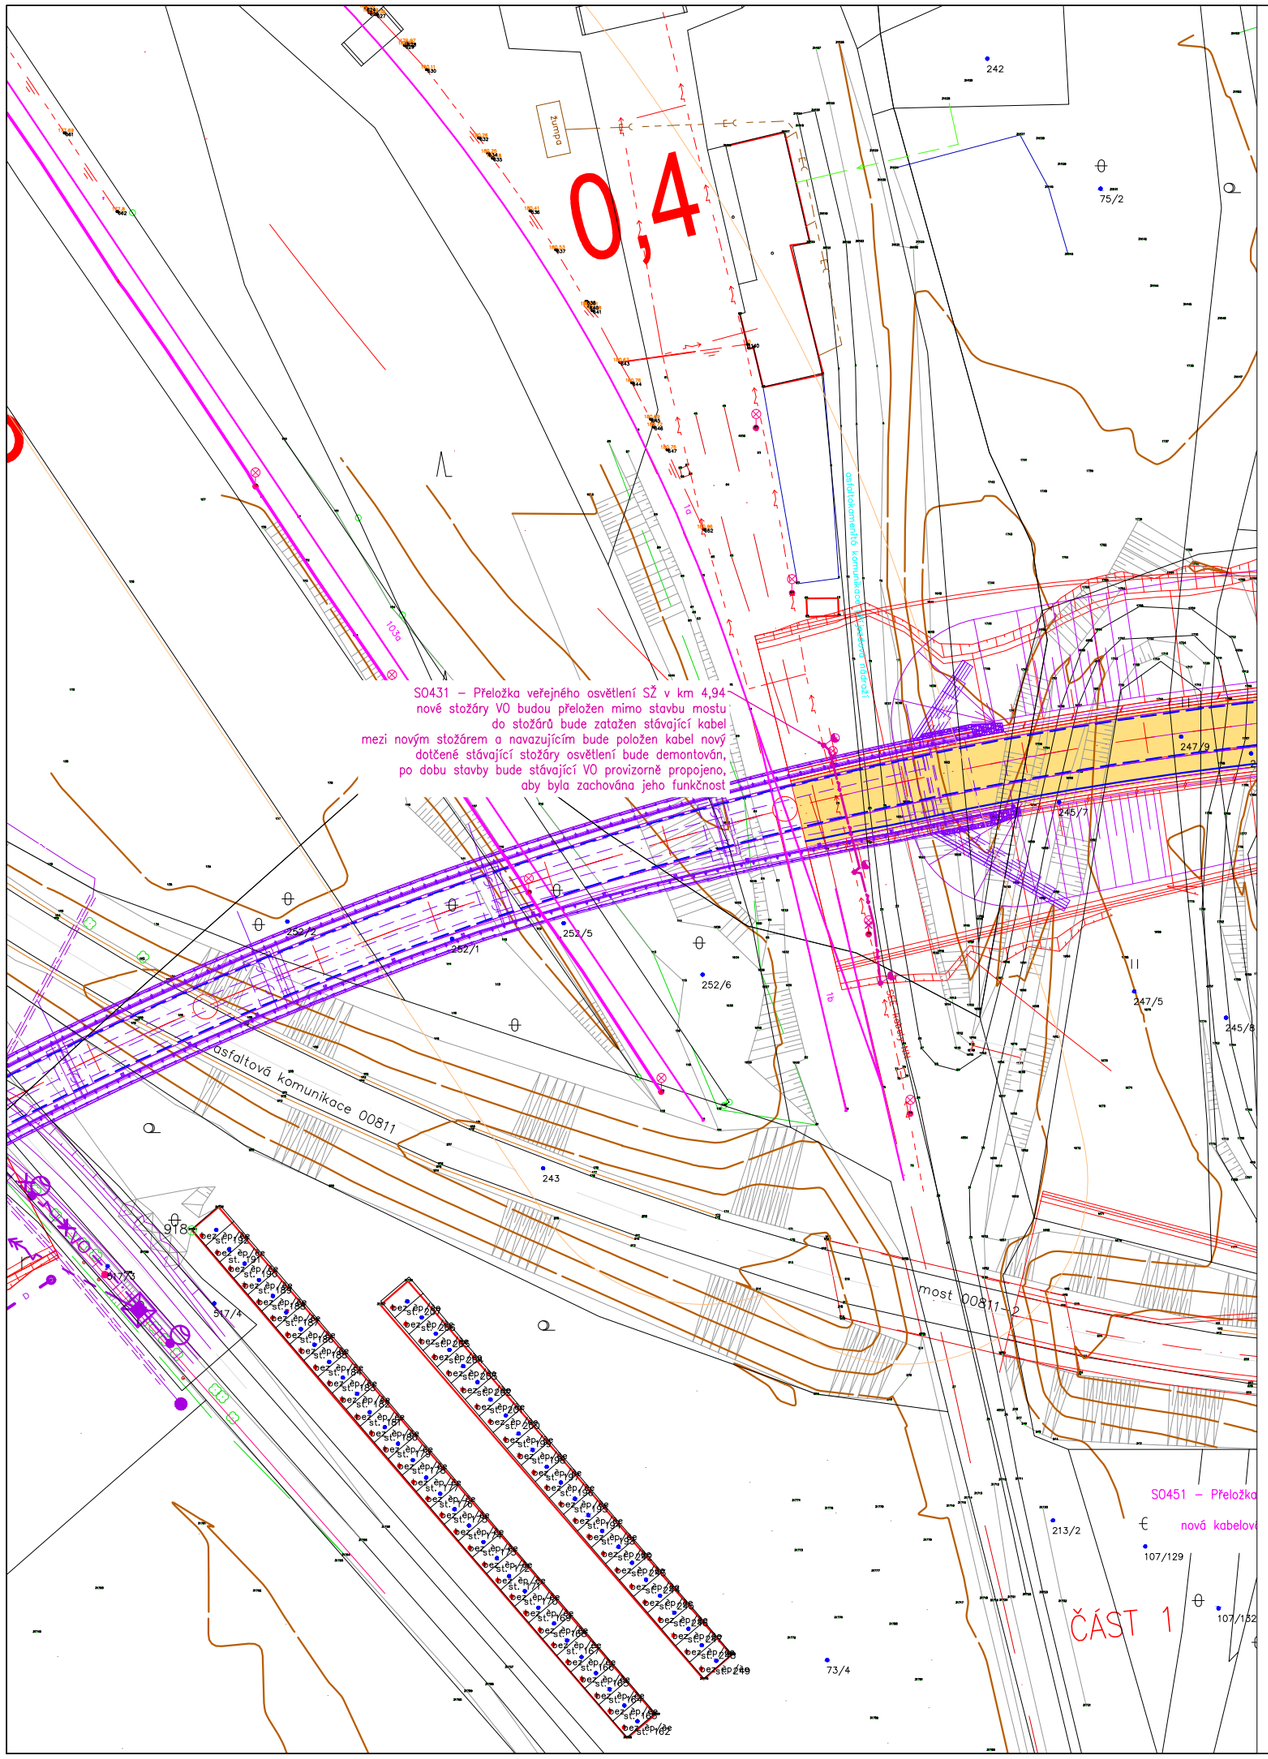

LEGENDA:

NOVÁ KABELOVÁ TRASA VO - CYKY-J 4x16 mm2

NOVÝ STOŽÁR VO - VÝŠKY 10,0m

Č.	Datum	Popis	Vypracoval	Schválil
		REVIZE		

Souřadnicový systém S-JTSK, Výškový systém Bpv

Objednatel:

Středočeský kraj
Zborovská 81/11,
150 21 Praha 5

Středočeský kraj

Navrhl/vypracoval:	Zodpovědný projektant:	Zhotovitel:
Ing. Martin Čížek	Ing. Martin Čížek	Mott MacDonald CZ, spol. s.r.o. Národní 984/15 110 00 Praha 1 +420 221412800
Technická kontrola: Ing Karel Moravec	Hlavní inženýr projektu: Ing. Martin Daniel	

Kraj: Středočeský

Katastrální území: Kralupy nad Vltavou, Chvatěruby, Zlončice, Kozomín, Postřížín

Akce:

II/240 a II/101, přeložka silnic v úseku D7-D8, III. etapa, DÚR/IČ k ÚR

Část:

SO 431 - Přeložka veřejného osvětlení SŽ v km 4,94

Čís.sm.obj.:	937/00066001/2018
Čís.akce:	396817
Datum:	12/2019
Formát:	A4
Měřítko:	1:1000
Stupeň: DÚR	Číslo kopie:
Číslo přílohy: D4.7	00