
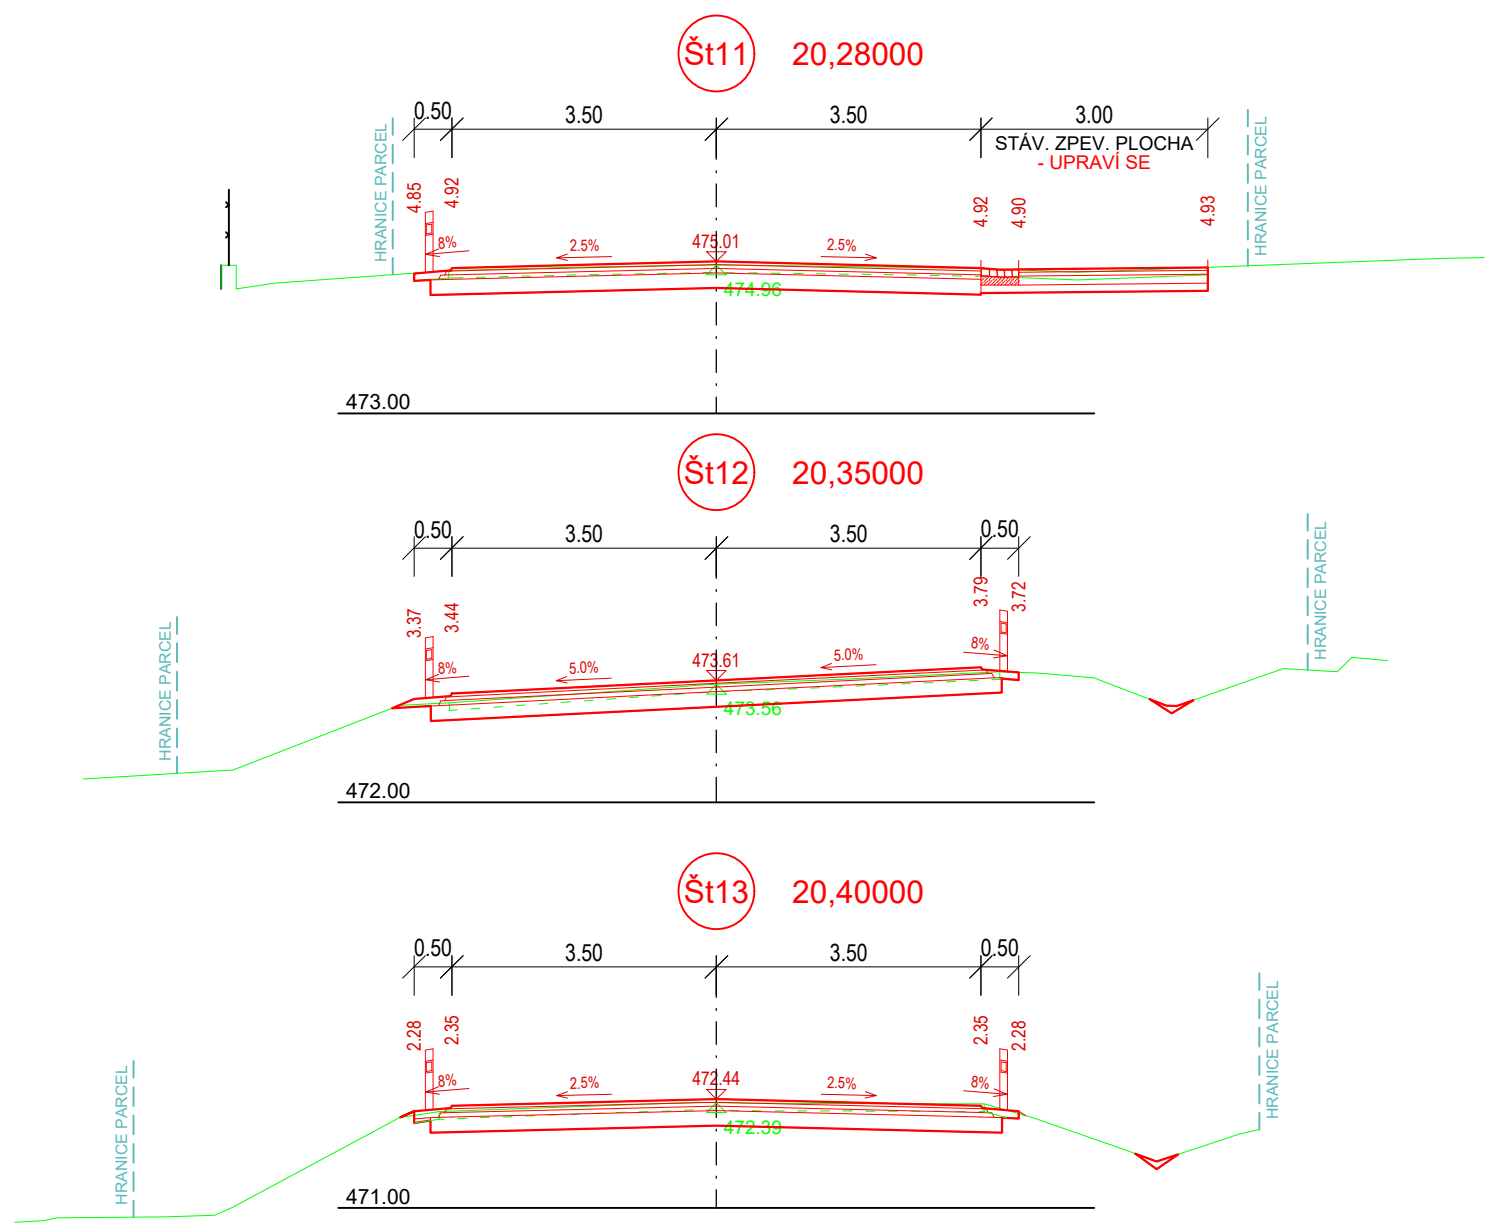
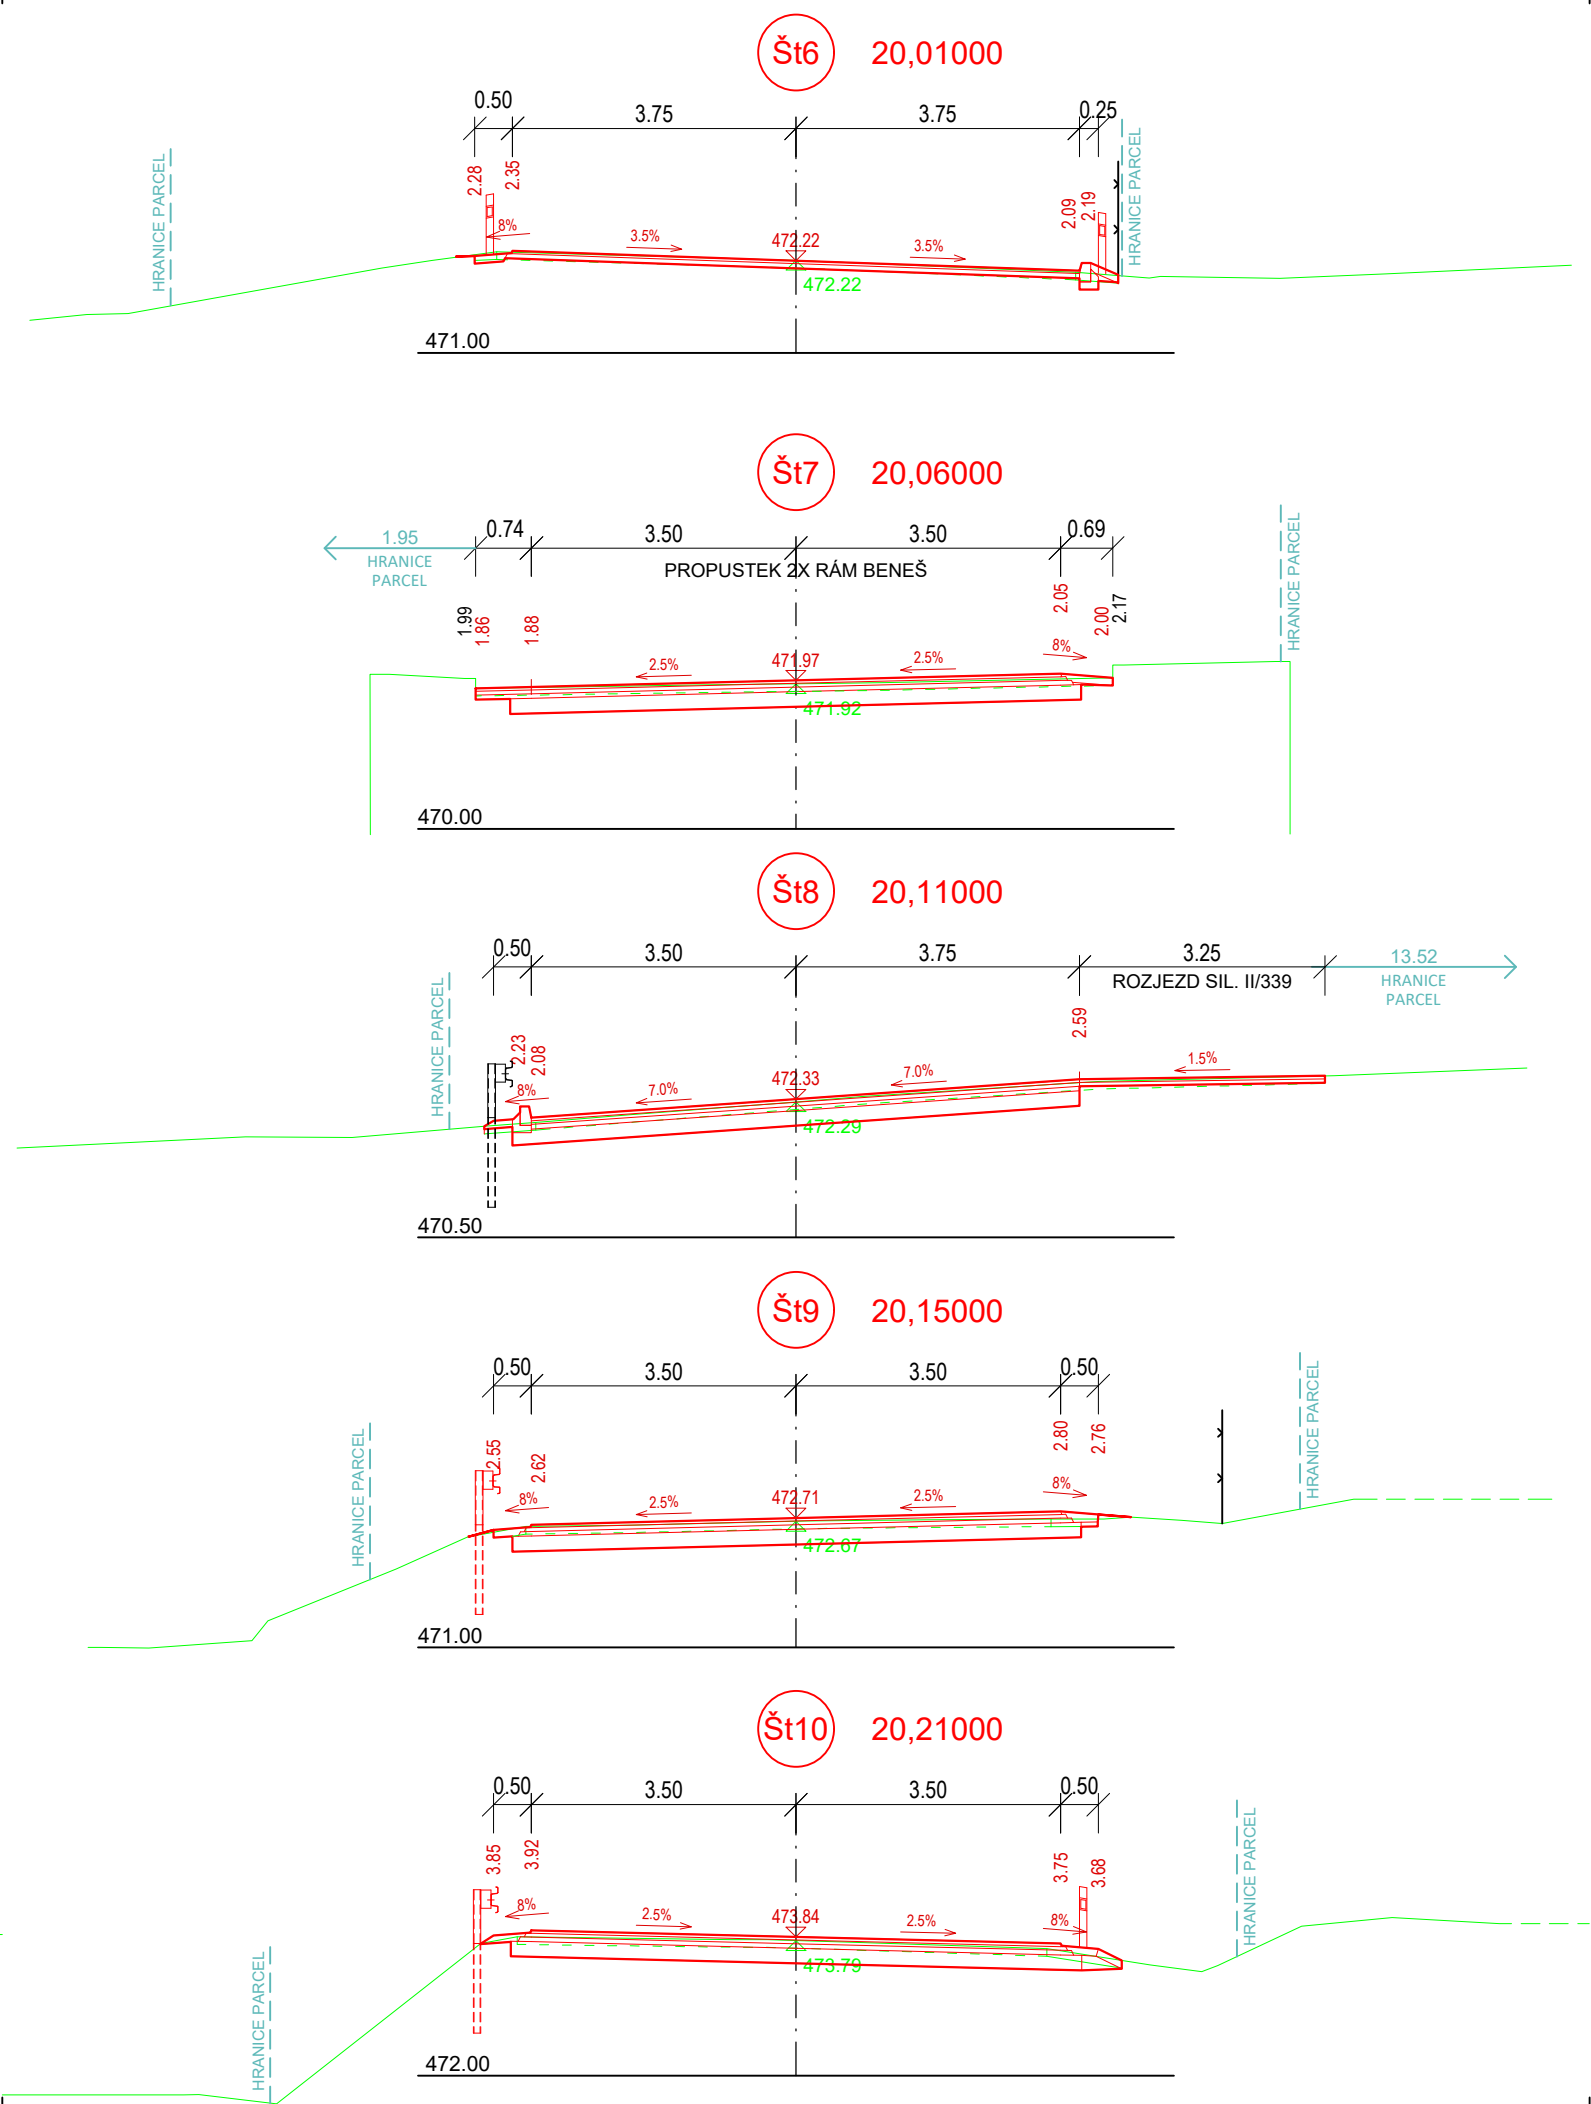


CHARAKTERISTICKÉ PŘÍČNÉ ŘEZY

SO 107 - ŠTIPOKLASY
M 1 : 100

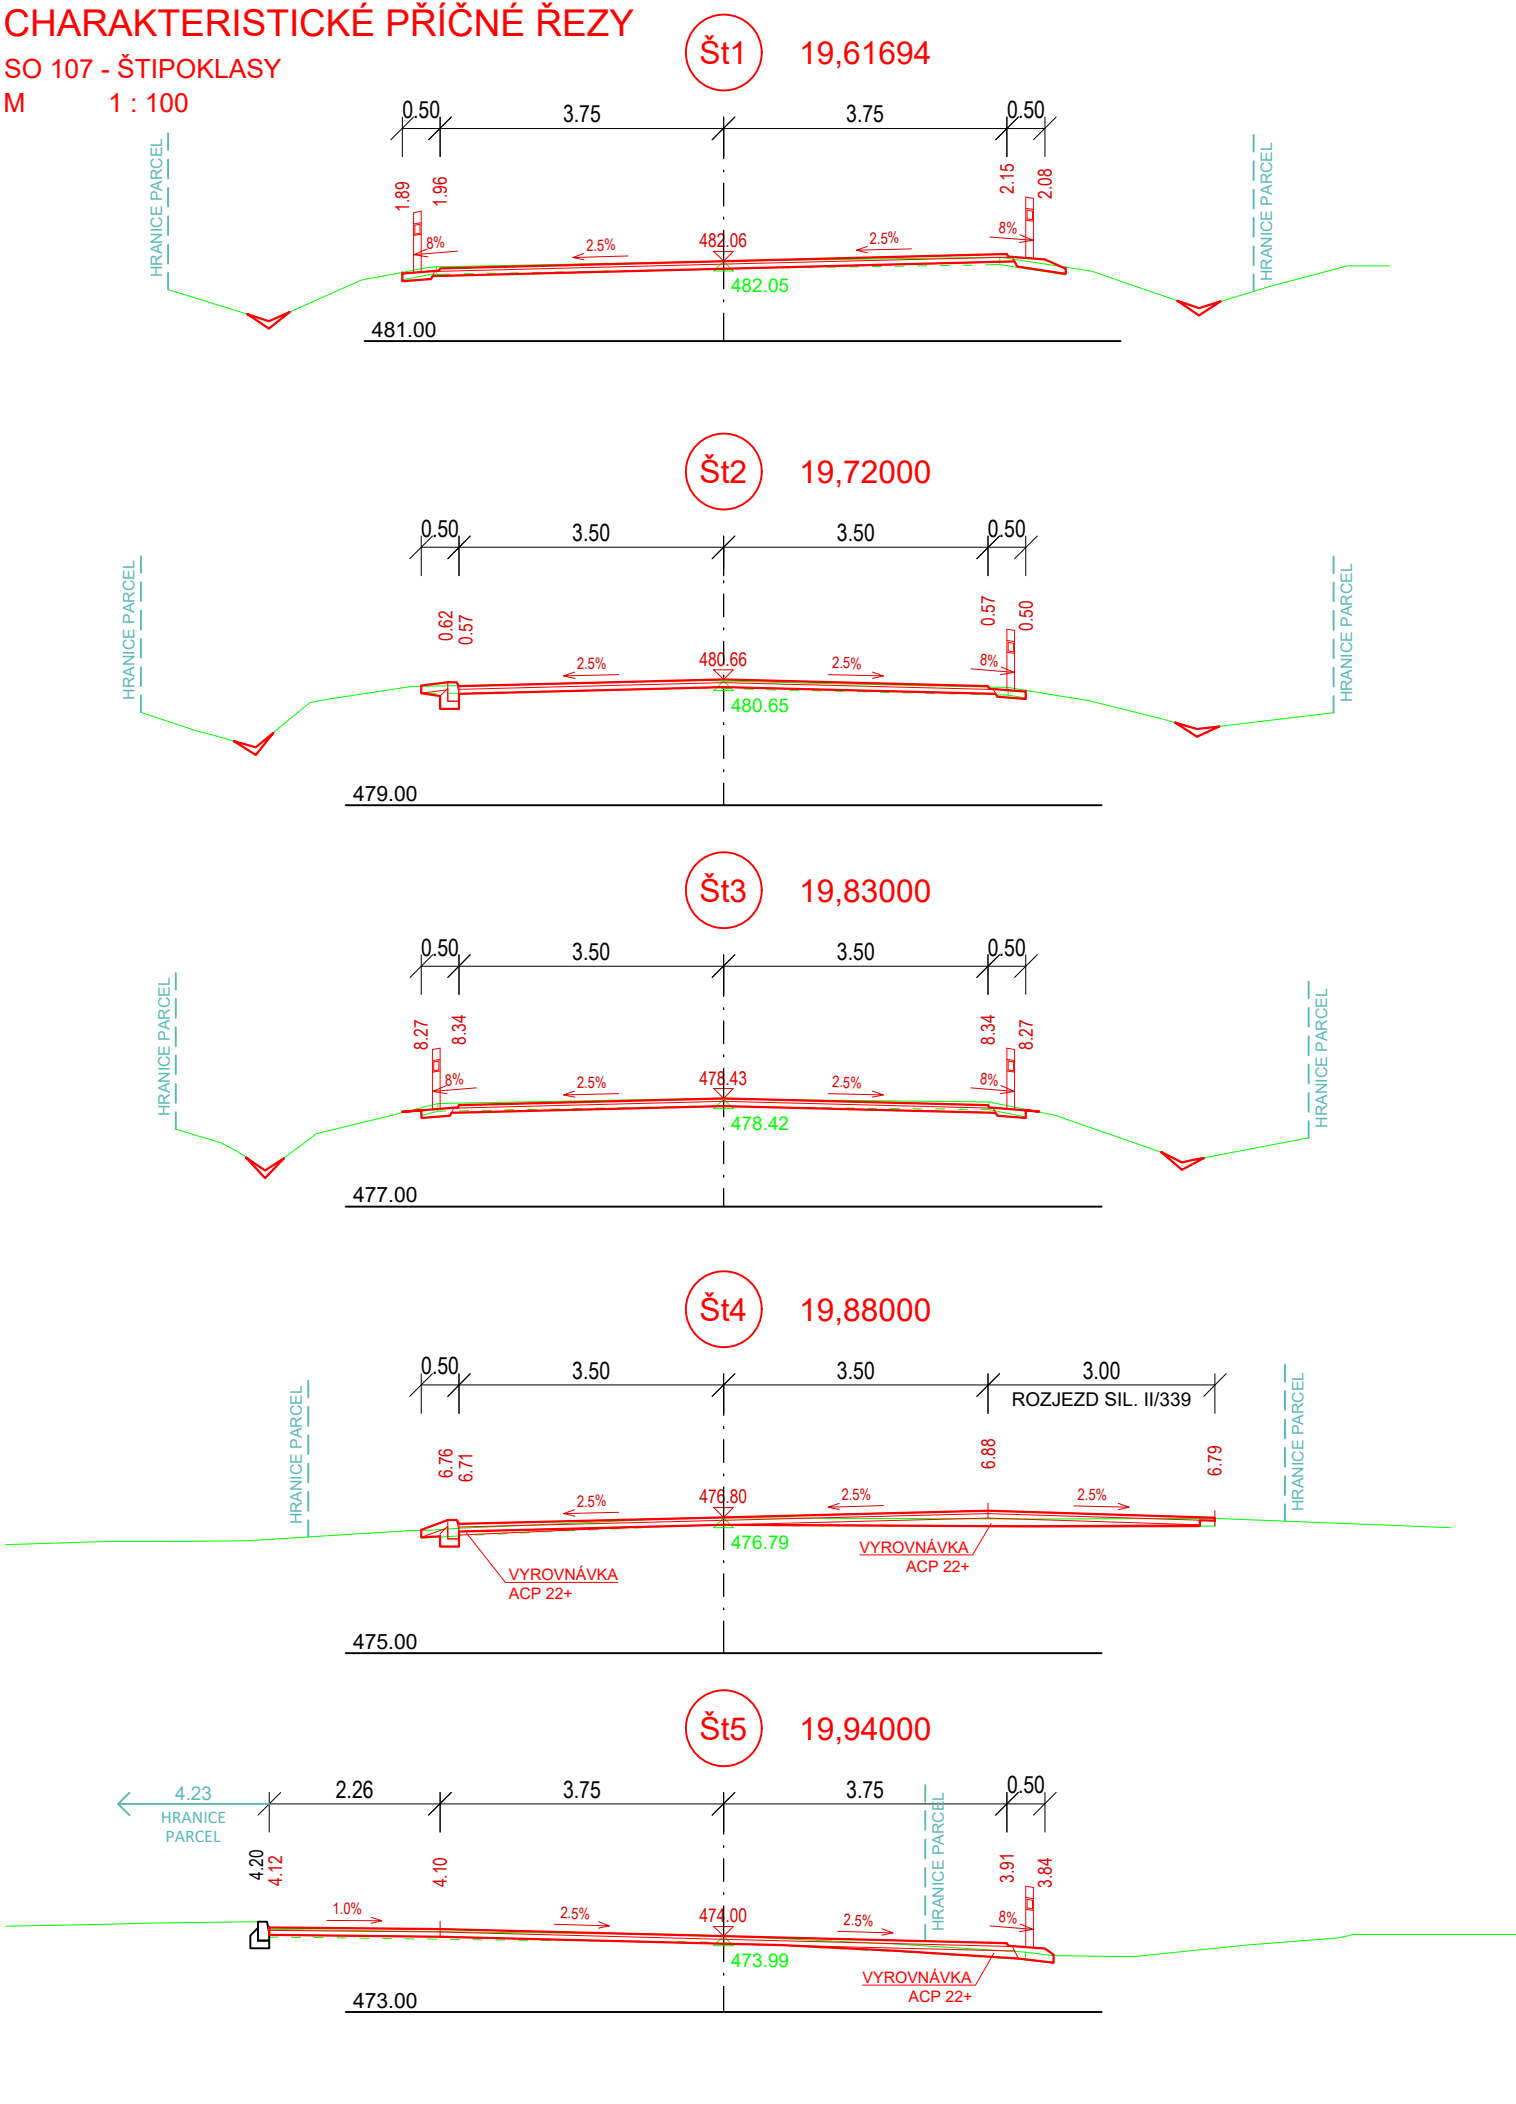

Souřadnicový systém: S-JTSK, Výškový systém: Bpv

ZHOTOVITEL:					
ATELIÉR PROJEKTOVÁNÍ INŽENÝRSKÝCH STAVEB s.r.o.					
AKCE:			OHRADNÍ 24B 140 00 PRAHA 4 IČ: 61853267		
II/126 - Propojení D1 se sil. I/2 akt. PD 2. ETAPA					
INVESTOR:		HL. INŽ. PROJEKTU: Ing. Viktor NEJEDLÝ	VEDOUCÍ PROJEKTU: Ing. Josef ŠTĚPÁN	KONTROLOVAL: Ing. Karel NEJEDLÝ	tel: 241 481 215 e-mail: karel.krizek@apis-sro.eu www: www.apis-sro.eu
	STŘEDOČESKÝ KRAJ Zborovská 11 150 21 Praha 5				
		ZODPOVĚDNÝ POJEKTANT: Ing. Karel KRÍŽEK		VYPRACOVAL: Ing. Karel KRÍŽEK	ZAK. ČÍSLO: 3173/08
				FORMÁTÚ A4: 3	
		KRAJ: STŘEDOČESKÝ OKRES: BENEŠOV, KUTNÁ HORA		DATUM: ZÁŘÍ 2020	
ČÍSLO OBJEKTU: 107 D.1.1.7	NÁZEV PŘÍLOHY: CHARAKTERISTICKÉ PŘÍČNÉ ŘEZY ŠTIPOKLASY			ST.PROJ.: PDPS	MĚRÍTKO: 1:100
				PŘÍLOHA: 5	