



LEGENDA POŽÁRNÍ BEZPEČNOSTI STAVEB:	
	Podzemní požární hydrant
	Vstup do objektu umožňující zásah HZS
	Trasa přístupových komunikací
	Hranice požárně nebezpečného prostoru
	Odstupová vzdálenost od objektu vytvářející požárně nebezpečný prostor

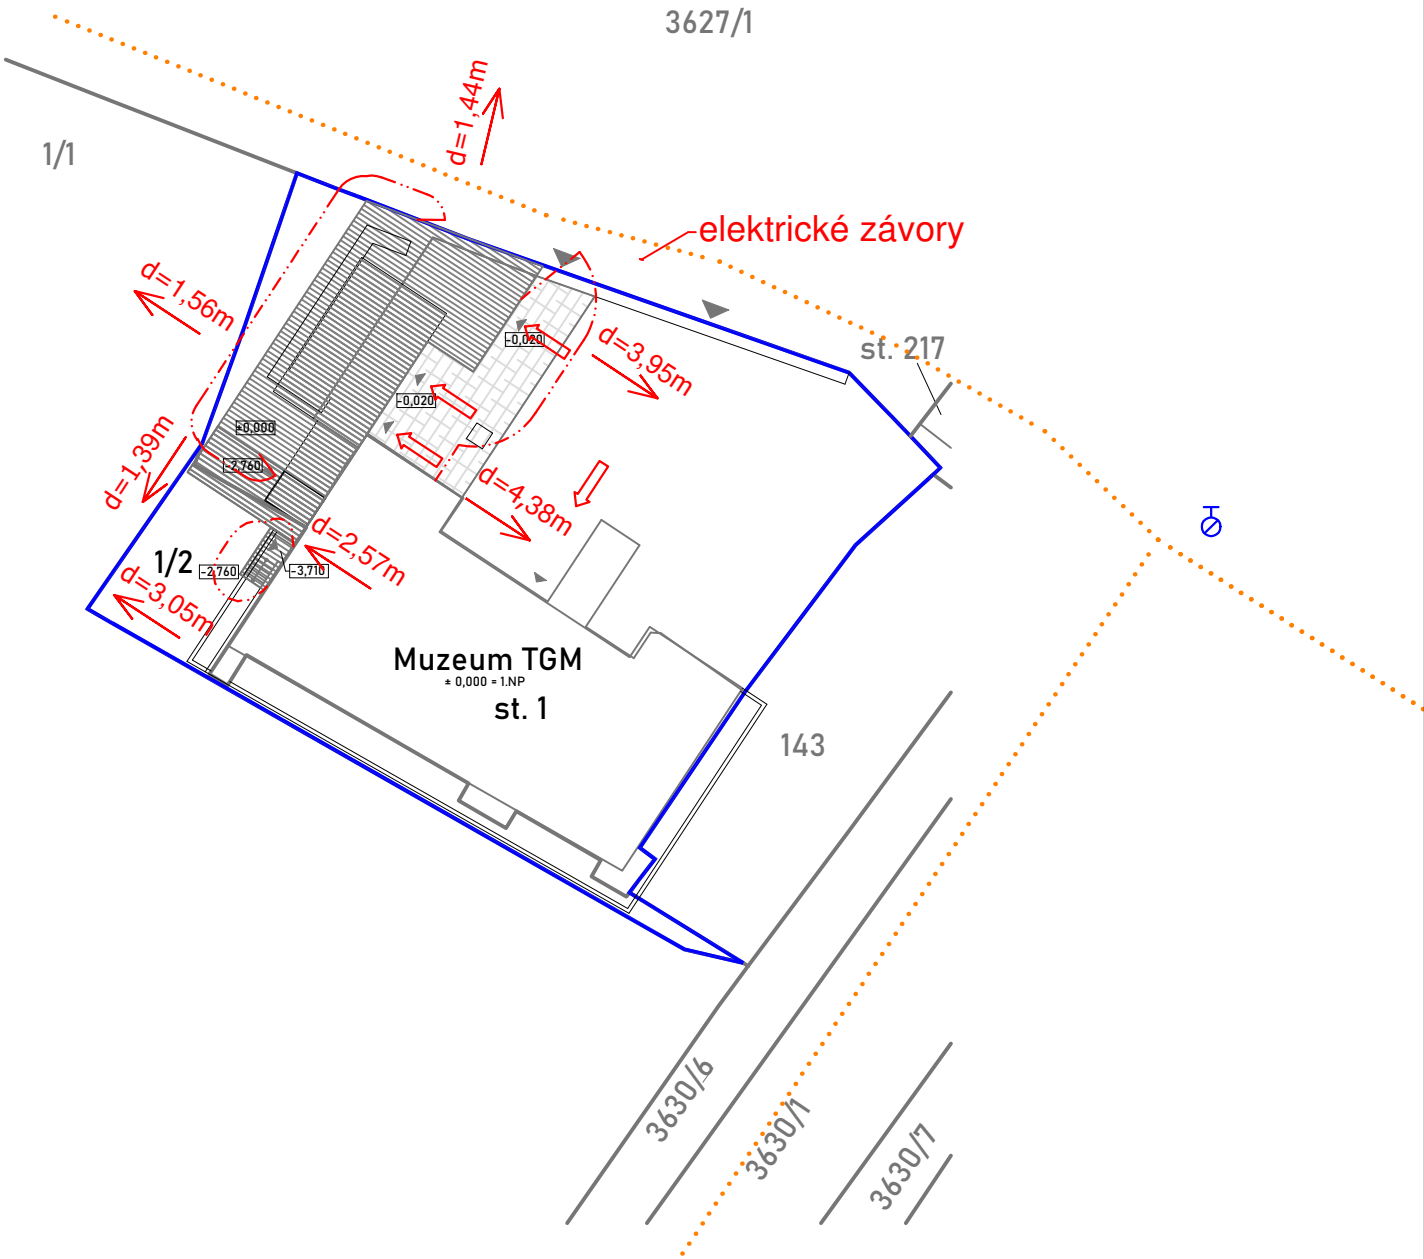

Architektonické řešení	Zodpovědný projektant	Vypracoval	 Novohradská 1452/1 tel.: +420 606 437 131 370 01 Č. Budějovice e-mail: bicera@atlas.cz IČ: 050 60 931 ds: ev2vmkz	
Ing. arch. K. Zuska	Ing. Karel Toman	Ing. Ondřej Šimonek		
Investor: Muzeum T.G.M. Rakovník, p. org., Vysoká 95, 269 01 Rakovník; IČ: 003 60 155			Č. zakázky	23 / 57
Akce: VYBUDOVÁNÍ NOVÝCH PROSTOR POKLADNY, ZÁZEMÍ PRO NÁVŠTĚVNÍKY A BEZBARIÉROVÉHO ŘEŠENÍ PRO MUZEUM RAKOVNÍK, ŽIŽKOVO NÁMĚSTÍ 1, RAKOVNÍK Požárně bezpečnostní řešení			Datum	04 / 2024
			Stupeň PD	DUR + DSP
			Měřítko	1 : 400
			Formát	1 x A4
			Profese	Paré
Obsah:			D.1.3.b5	
SITUACE				