











LEGENDA MÍSTNOSTÍ:


Č.M.	NÁZEV MÍSTNOSTI	PLOCHA
0.01	CHODBA	55,38
0.02	VÝSTAVNÍ PROSTOR	17,82
0.03	TECHNICKÁ MÍSTNOST	15,72
0.04	SKLAD	20,71
0.05	VÍCEÚČELOVÝ SAL	65,66
0.06	TECHNICKÁ MÍSTNOST	7,49
0.07	VÝTAH	2,80
0.08	ÚNIKOVÝ VÝCHOD	3,33

LEGENDA ELEKTROINSTALACE

-  VYPÍNAČ IP44
 ZASUVKA 230V/16A IP44
 PŘÍVOD UZEMNĚNÍ
 KRUHOVÉ SVÍTLIDLO BARVA BÍLÁ, OCHRANNÝ KOŠ
 PATICE E27, LED ŽÁROVKA 16W, IP54
 NÁSTĚNNÉ VENKOVNÍ SVÍTLIDLO S ČIDLEM POHYBU
 BARVA BÍLÁ, IP65, LED ZDROJ 12W
 IP KAMERA VENKOVNÍ

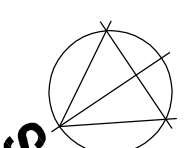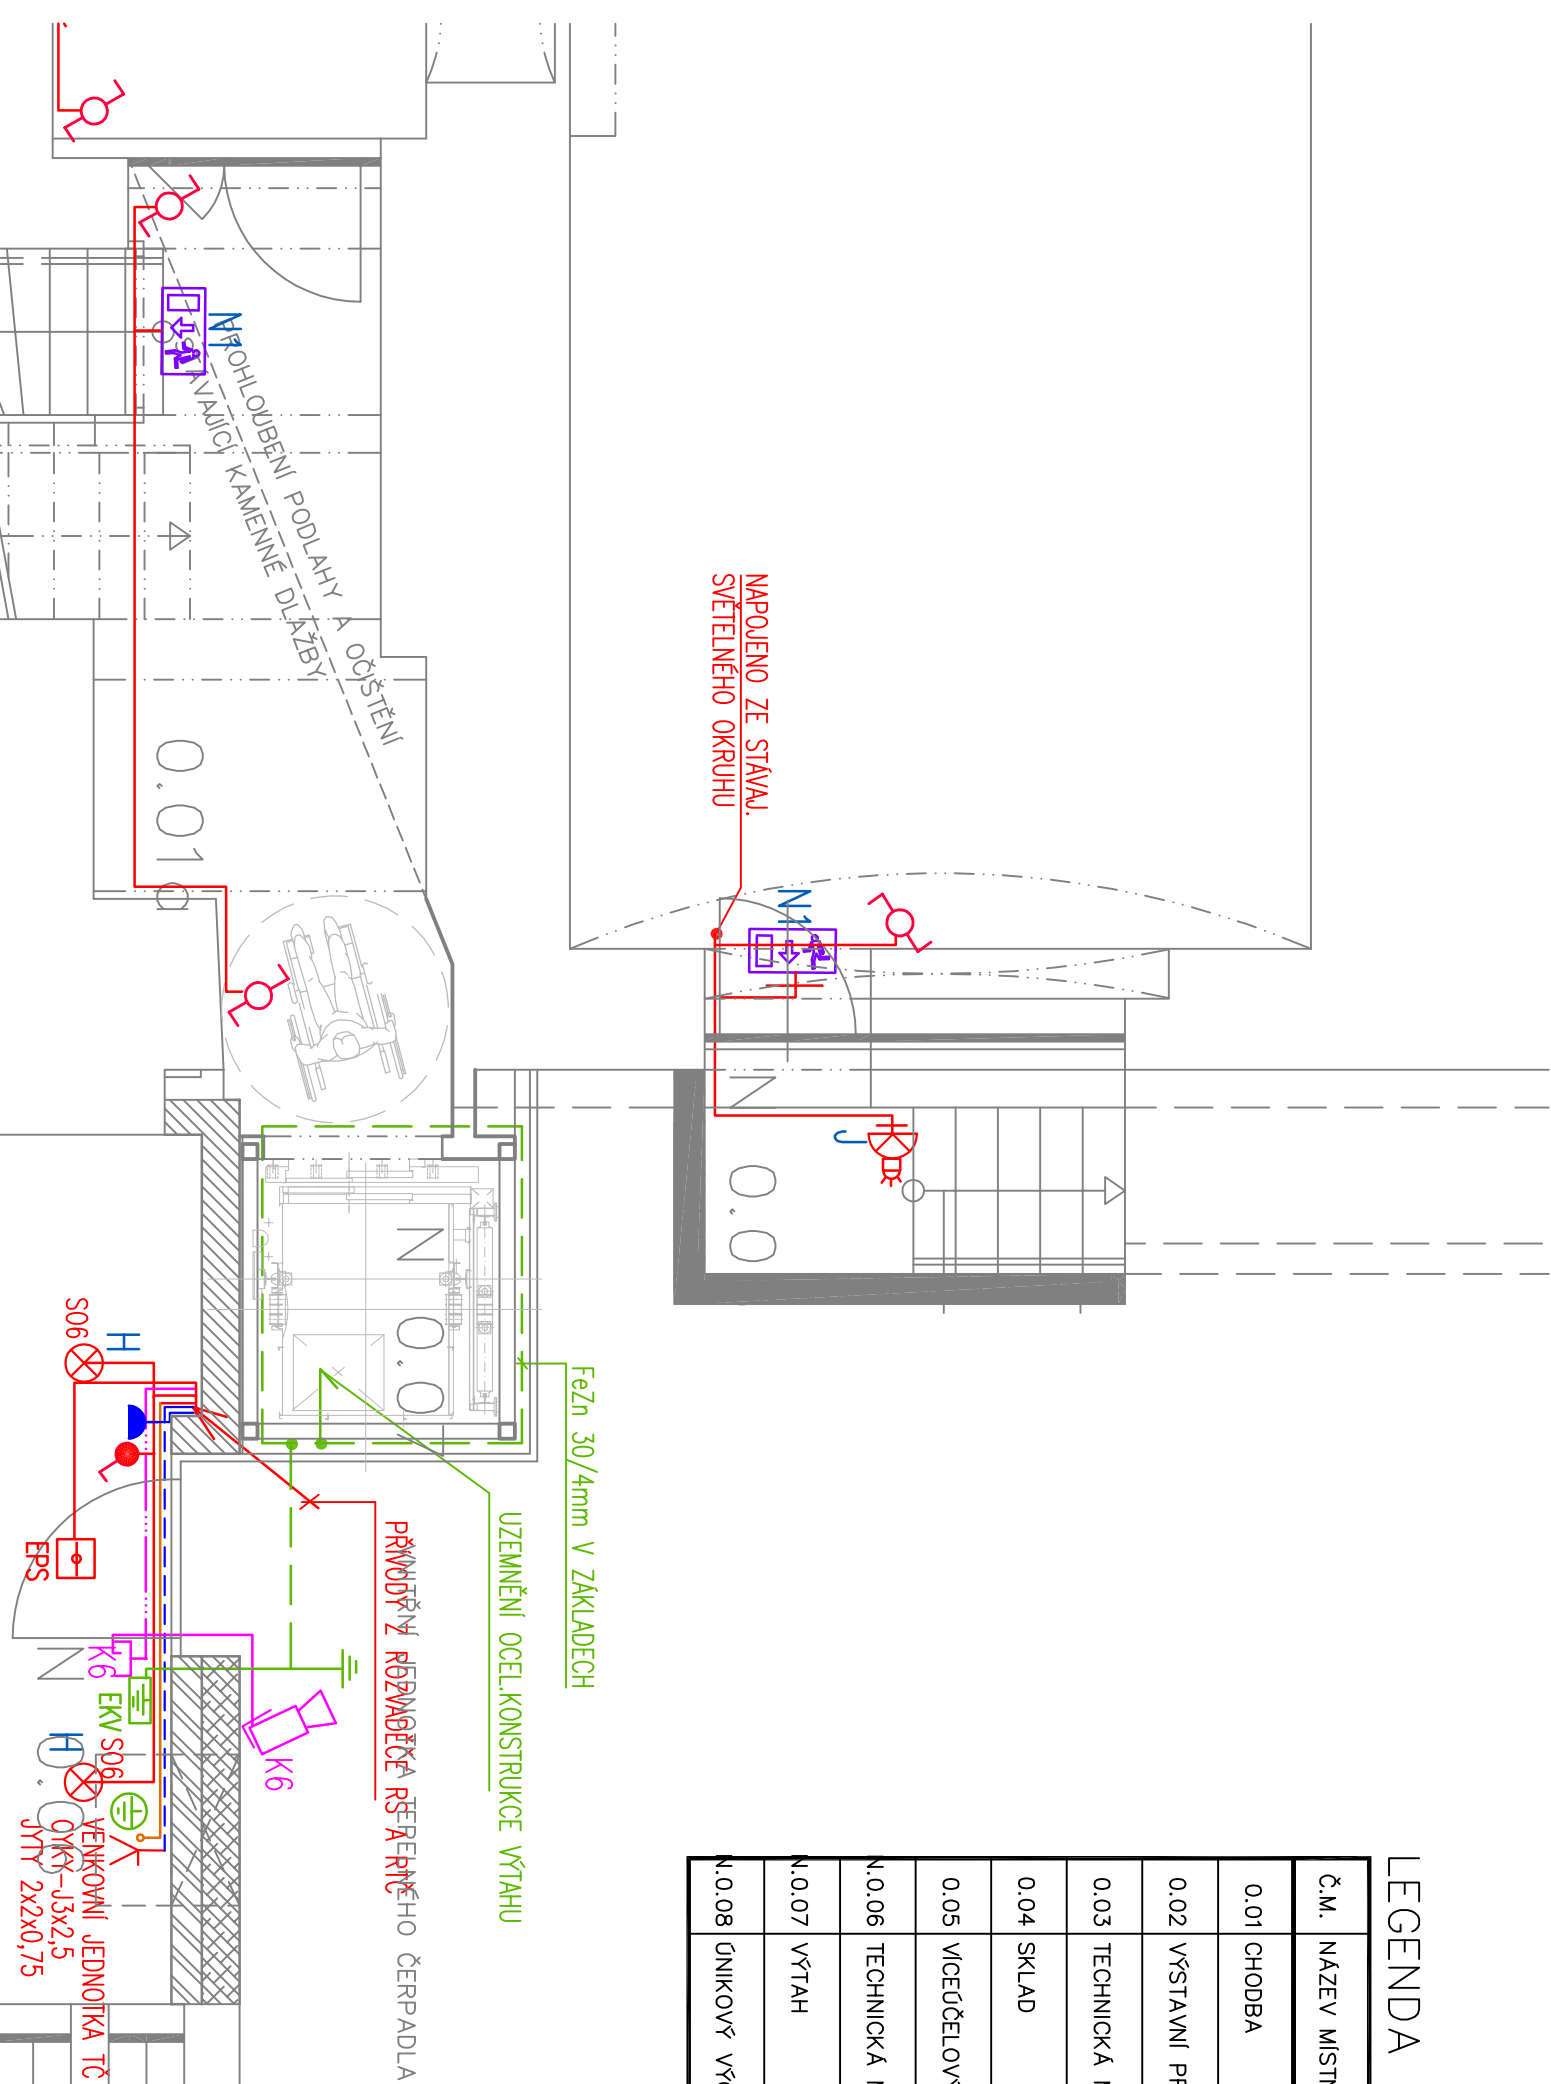

ADRENASAM, CESTKE
BRIGDANICKY
ING. JODSEF
ELEKTRO-DRUCKE
BROJEVOICE
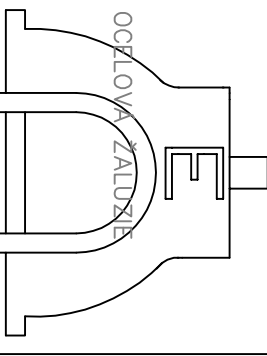
<div><div>OCELOVÝA ZALUZIE</div></div>				
Vedoucí projektant :		Vypracovali:	Profese	Vyhnotení
ING. Milán BICERA		ING. Josef ADENSAM	EI	
Zodpovědný projektant:		Kresili:		
ING. Josef ADENSAM		ING. Josef ADENSAM		
Investor: Muzeum T.G.M. Rakovník,p.org.,Výška 95, 269 01 Rakovník,Č.00360155		Datum:	11/2024	
Stavba – Objekt VYBUDOVANÍ NOVÝCH PROSTOR POKLADNY ZÁZEMÍ PRO NÁVŠTĚVNÍKY A BEZBARIEROVÉHO ŘEŠENÍ PRO MUZEUM RAKOVNÍK, ZÍSKOVO NÁMĚSTÍ 1 ,RAKOVNÍK		Formát A4	2	
		Stupeň:	DPS	
Výkres:		Číslo zák.:	–	
PŮDORYS 1.PP–SÍLOPROUD A SLABOPROUD		Měřítko:	Číslo výkř	
		1:50	D.1.4–	