



VZOROVÉ PŘÍČNÉ ŘEZY
M 1:50

Silnice II/125
≈ S6,5/60
(Skladba č.1) extravilán

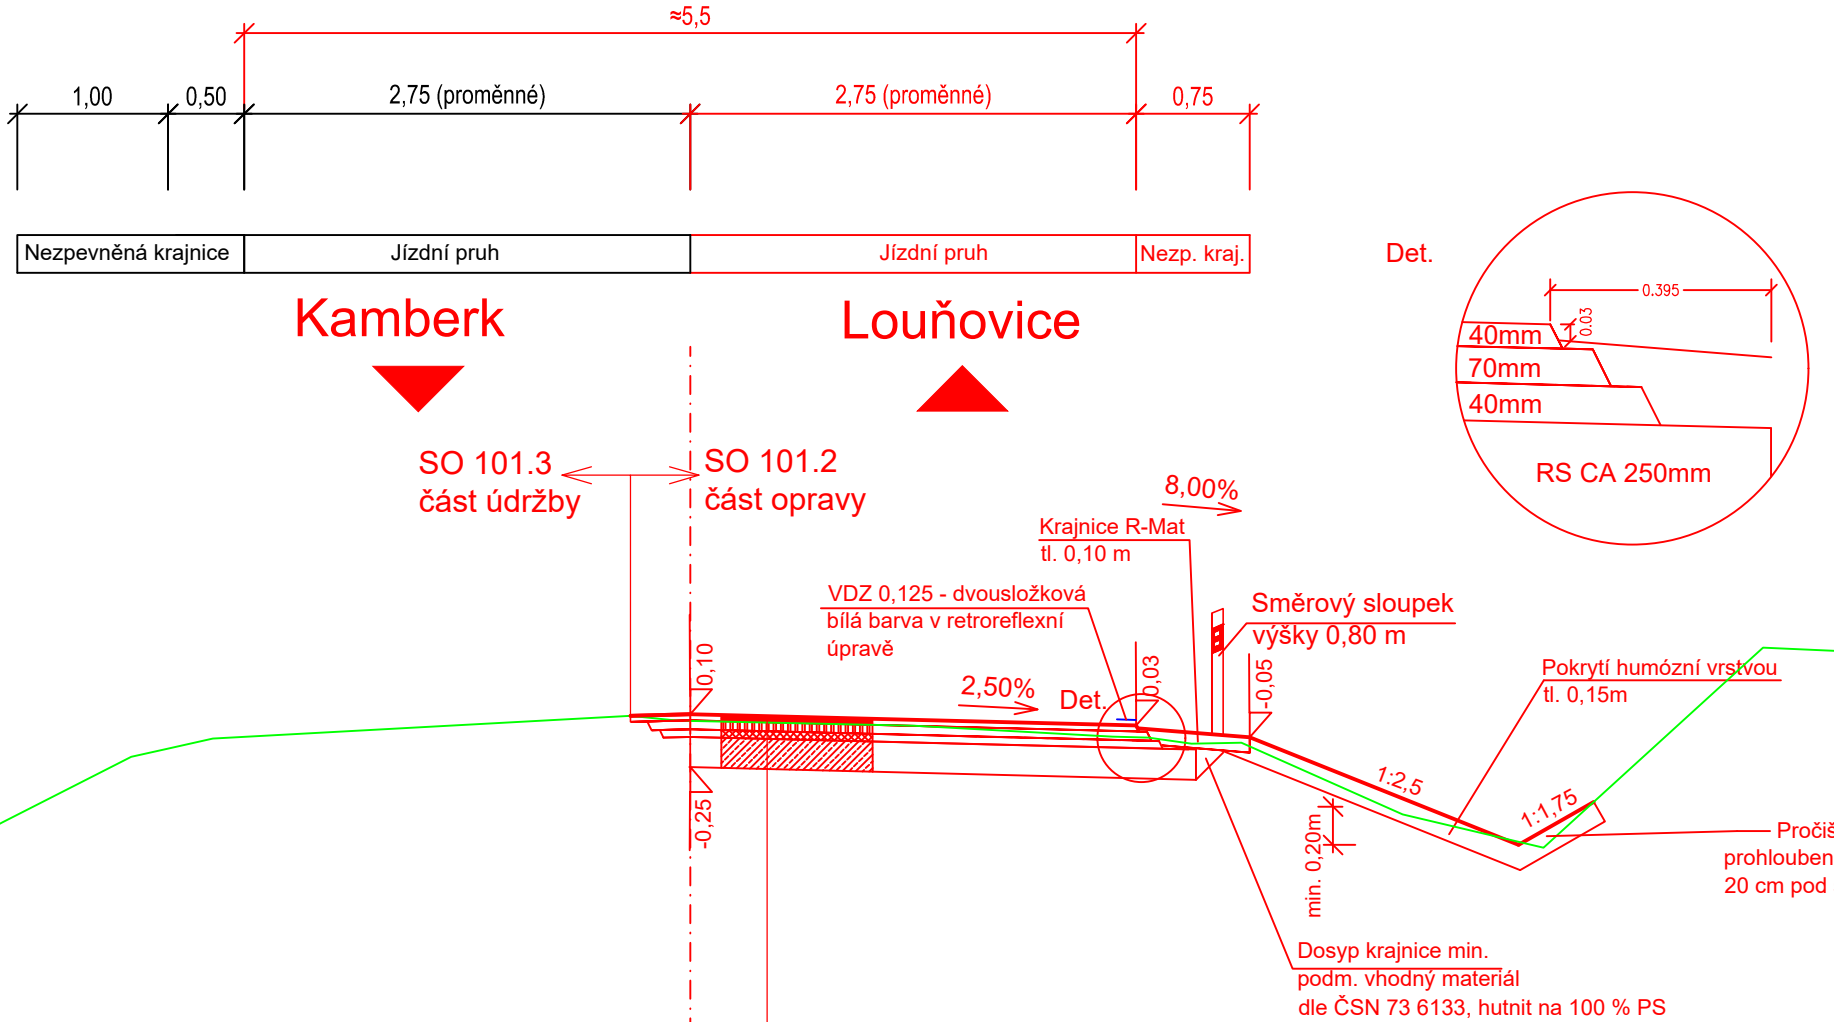

NAPOJENÍ NOVÝCH KONSTRUKČNÍCH
VRSTEV VOZOVKY NA STÁVAJÍCÍ STAV
M 1:50

– PŘI NAVAŽOVÁNÍ VRSTEV SE BUDE POSTUPOVAT PODLE MOCNOSTI
REKONSTRUOVANÉ VOZOVKY A DLE TP 87 A TKP 7

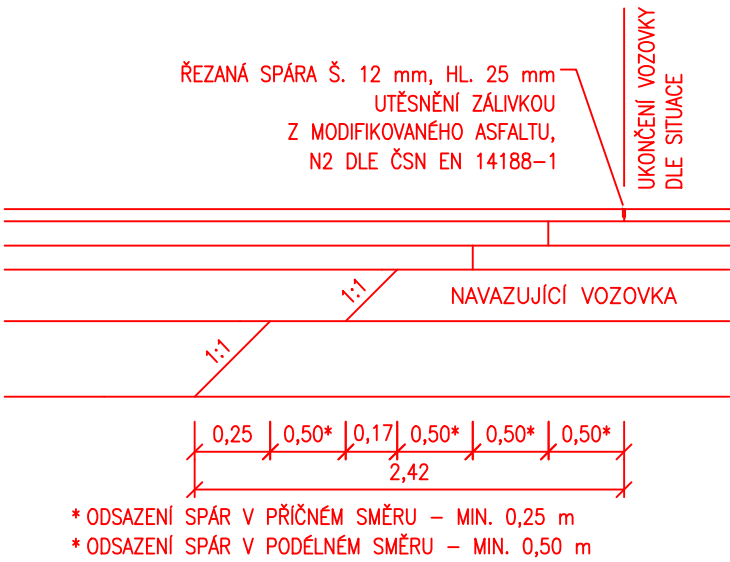

4	06/2025	DOPLNĚNÍ NAPOJENÍ KONSTRUKČNÍCH VRSTEV	Michal Mandík, DiS.	Ing.Martin Daniel
3	05/2025	DOPLNĚNÍ DOKUMENTACE	Michal Mandík, DiS.	Ing.Martin Daniel
2	11/2024	ČISTOPIS	Michal Mandík, DiS.	Ing.Martin Daniel
1	08/2024	KONCEPT	Michal Mandík, DiS.	Ing.Martin Daniel
Č.	Datum	Popis	Vypracoval	Schválil
REVIZE				

Souřadnicový systém S-JTSK, Výškový systém Bpv

Objednatel:

Středočeský kraj
Zborovská 81/11,
150 21 Praha 5

Středočeský kraj

Navrhl/vypracoval: Michal Mandík, DiS.	Zodpovědný projektant: Ing. Martin Daniel	Zhotovitel: Mott MacDonald CZ, spol. s r.o. M M Národní 984/15 110 00 Praha 1 +420 221412800
Technická kontrola: Ing. Dušan Cichra	Hlavní inženýr projektu: Ing. Martin Daniel	

Kraj: Středočeský kraj	Čís.sm.obj.: S-0453/DOP/2017
Katastrální území: Kamberk [793124], Laby [683442], Louňovice pod Blaníkem [687375]	Čís.akce: 399220
Akce: II/125 Louňovice - Kamberk	Datum: 08/2024
	Formát: 3xA4
	Měřítko: 1:50
	Stupeň: Číslo kopie:
Část: D.1 - Objekty pozemních komunikací SO 101.3 - Silnice II/125 - extravilán část údržby	PDPS
Příloha: Vzorové příčné řezy	
	Číslo přílohy: D.101.3-4