



VZOROVÉ PŘÍČNÉ ŘEZY  
M 1:50


Silnice II/125, Chodník v části náměstí a k Pivovarskému rybníku pojízdný  
(Skladba č.3) intravilán Louňovice pod Bláníkem  
(Skladba č.4) intravilán Louňovice chodník pojízdný

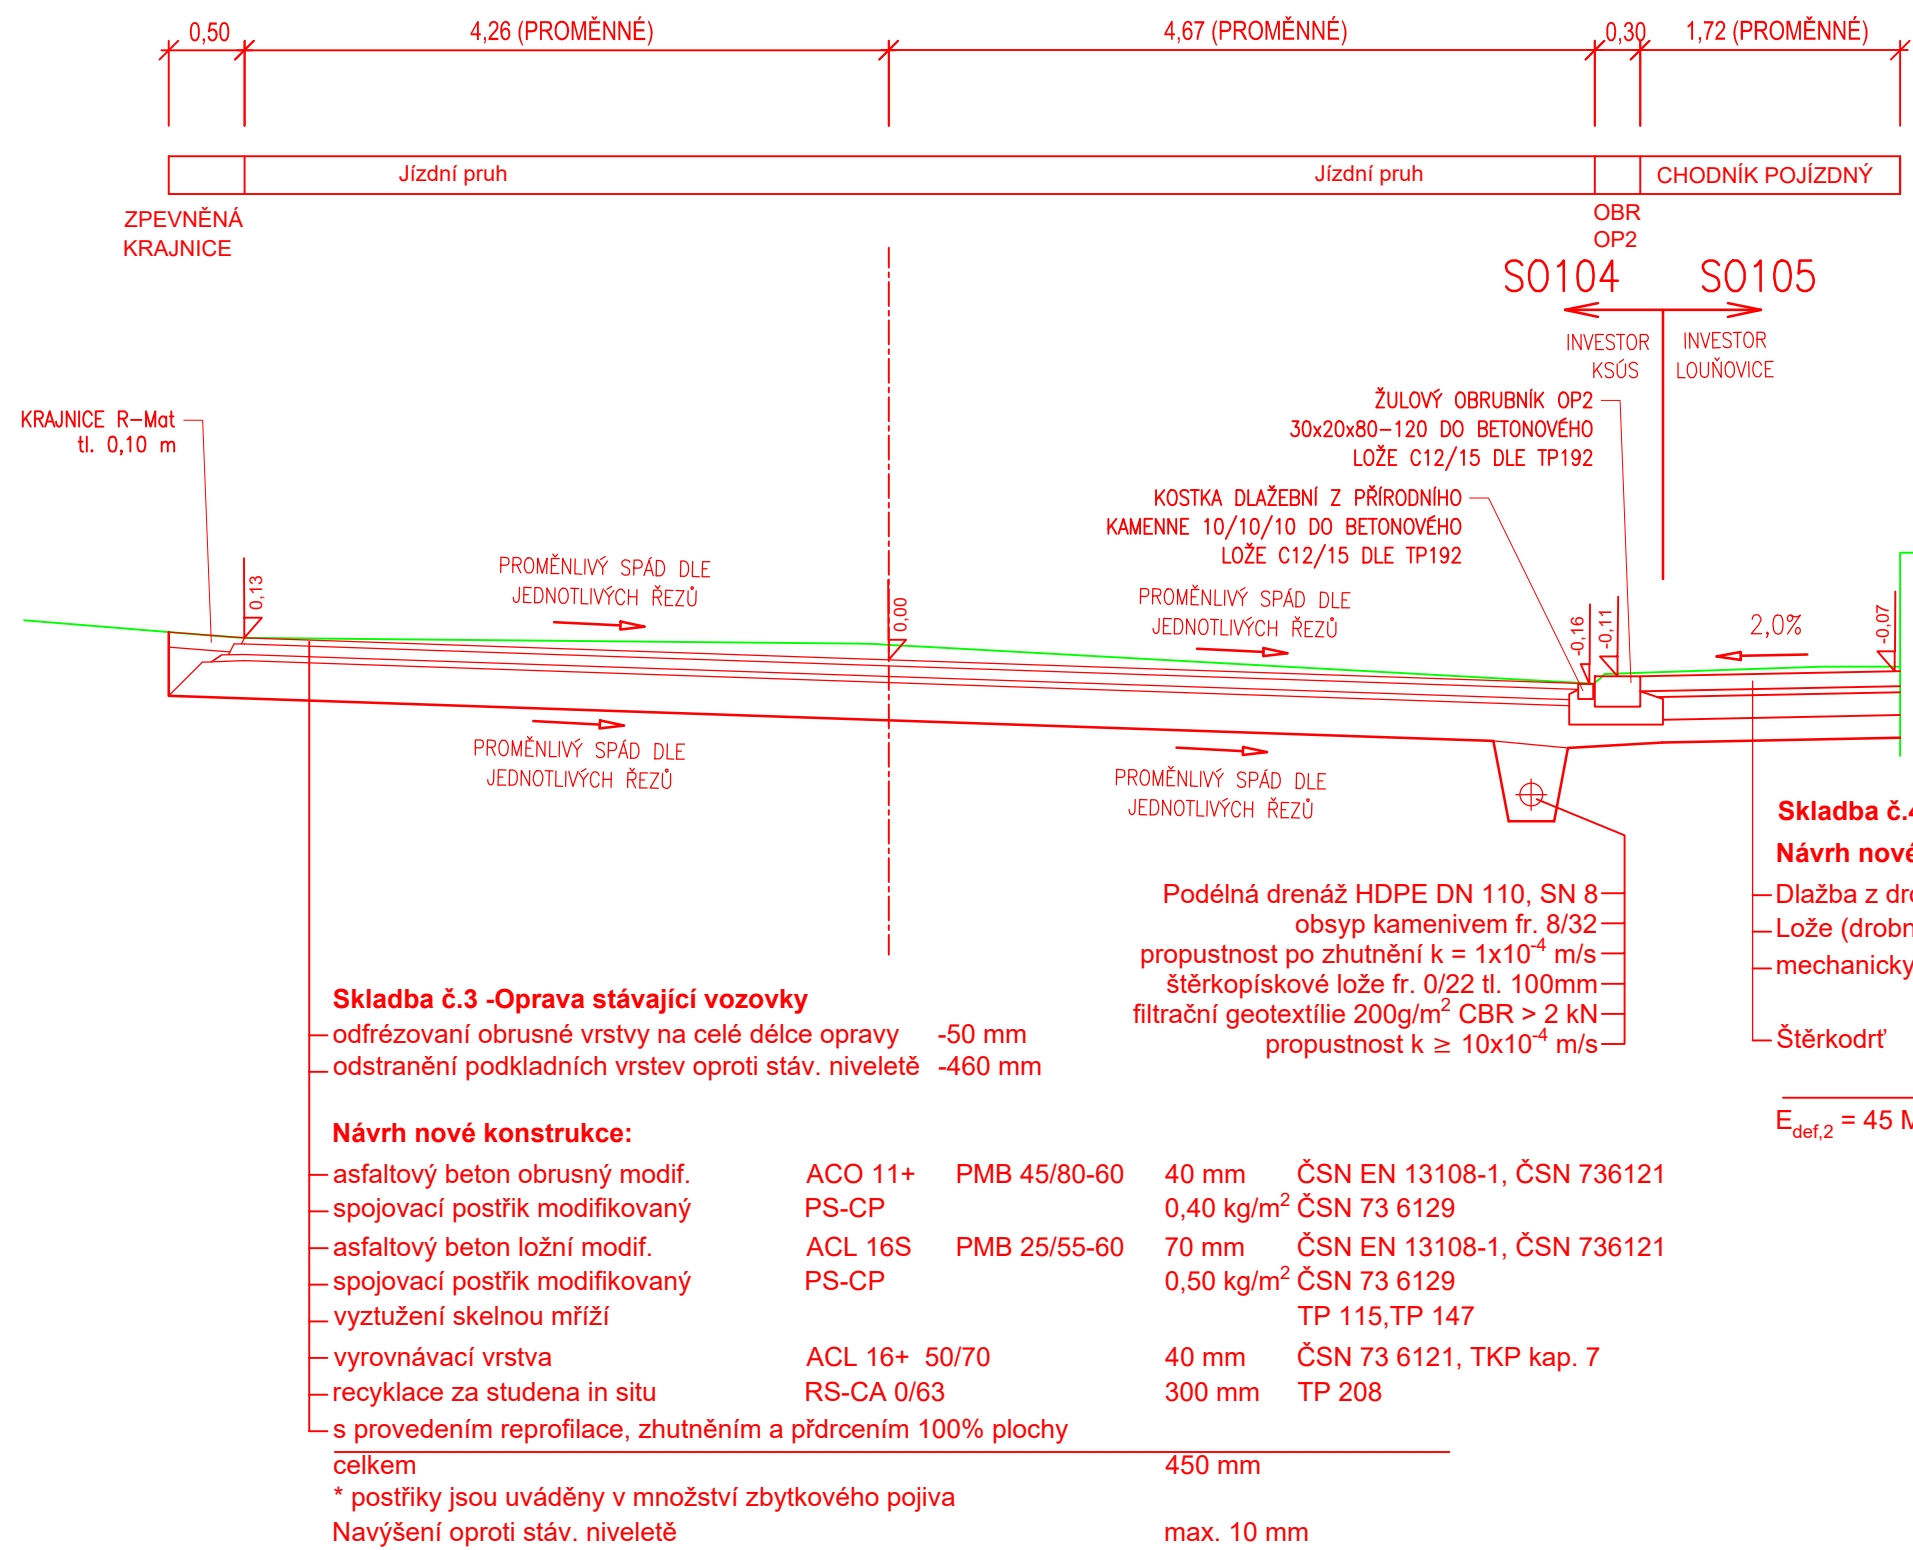


Silnice II/125, Chodník v části náměstí a k Pivovarskému rybníku pojízdný (u Hospody)  
(Skladba č.3) intravilán Louňovice pod Bláníkem  
(Skladba č.6) intravilán Louňovice chodník betonová dlažba pochozí

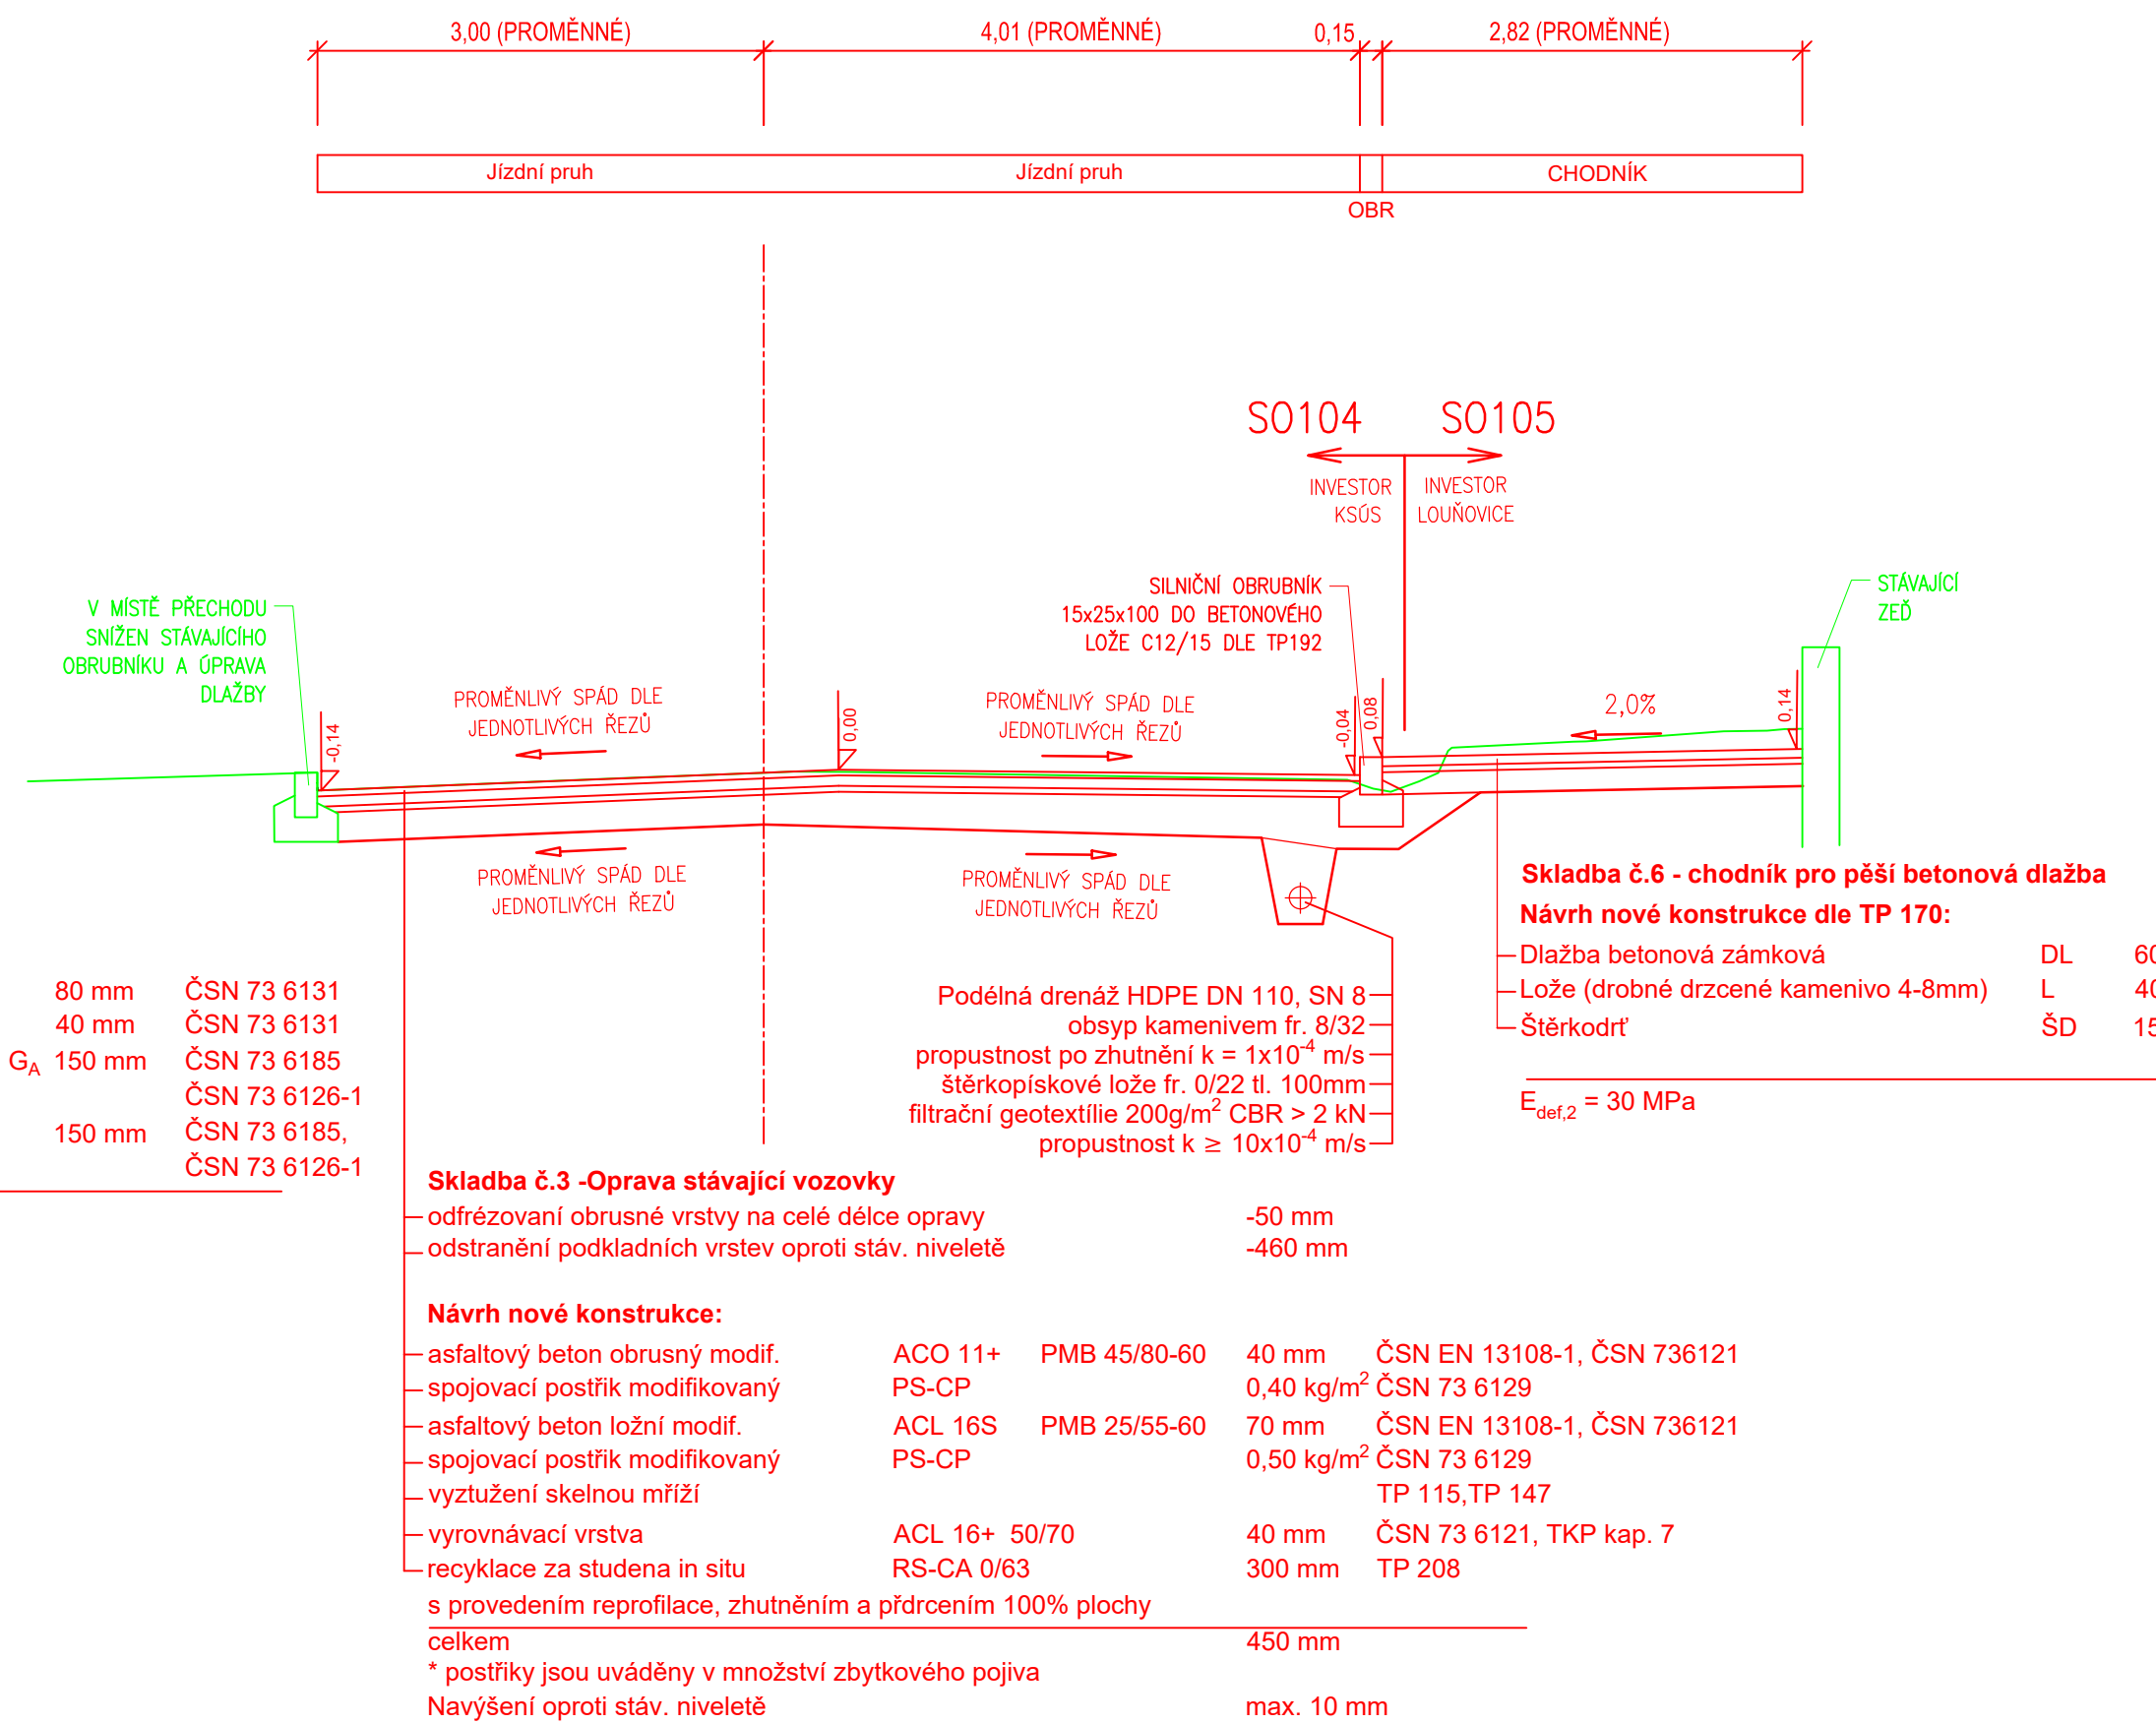



VZOROVÝ ŘEZ  
v místě chodníkového přejezdu  
se sklopeným obrubníkem

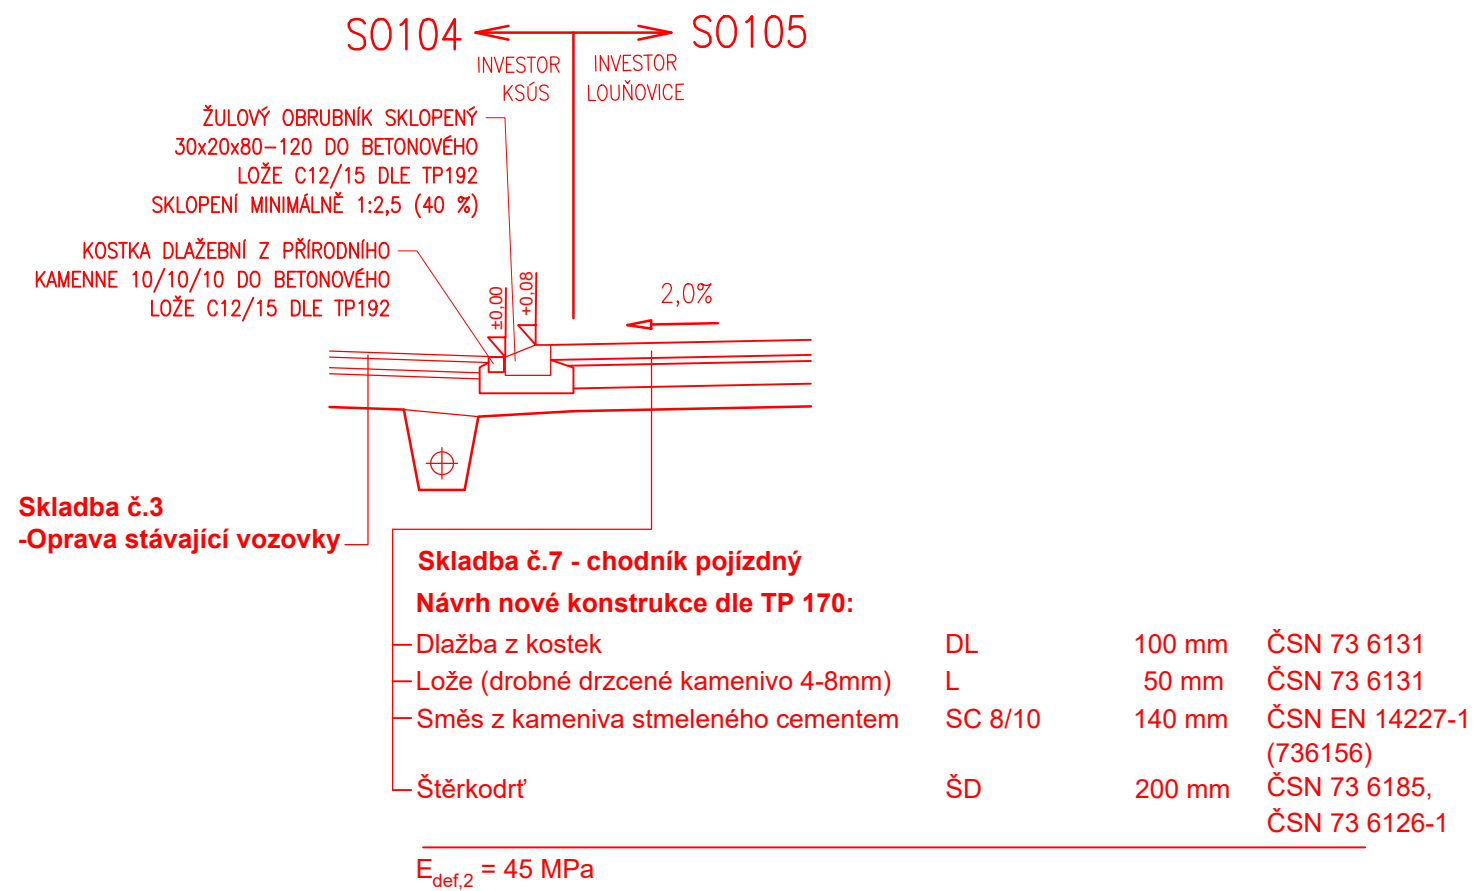

NAPOJENÍ NOVÝCH KONSTRUKČNÍCH  
VRSTEV VOZOVKY NA STÁVAJÍCÍ STAV  
M 1:50

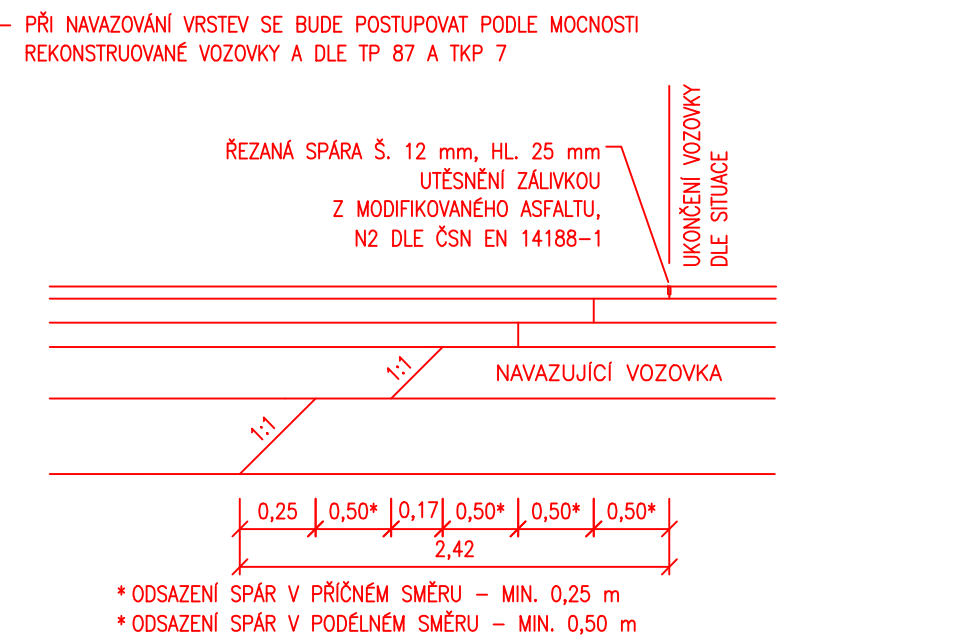

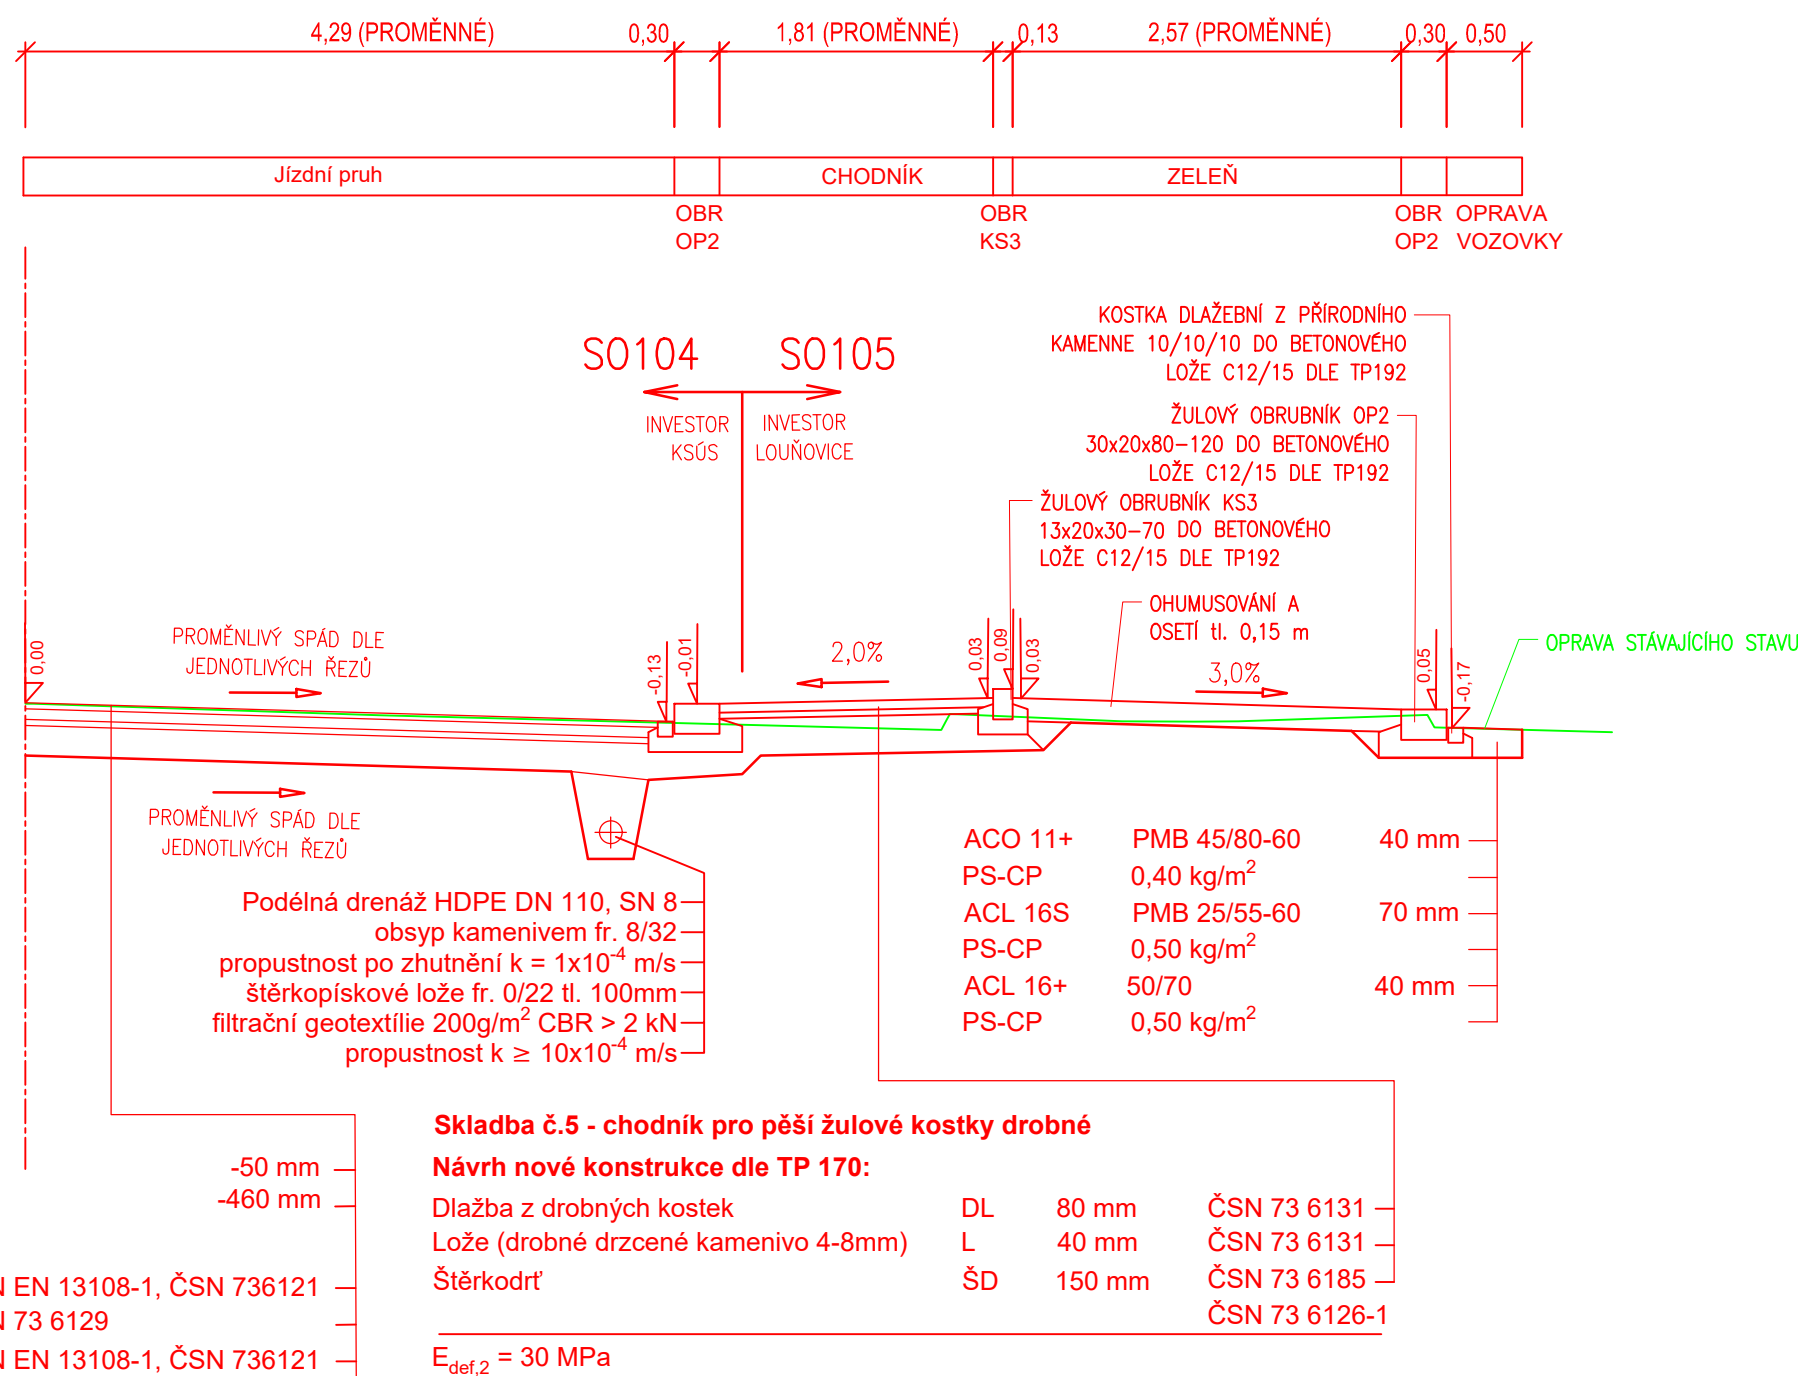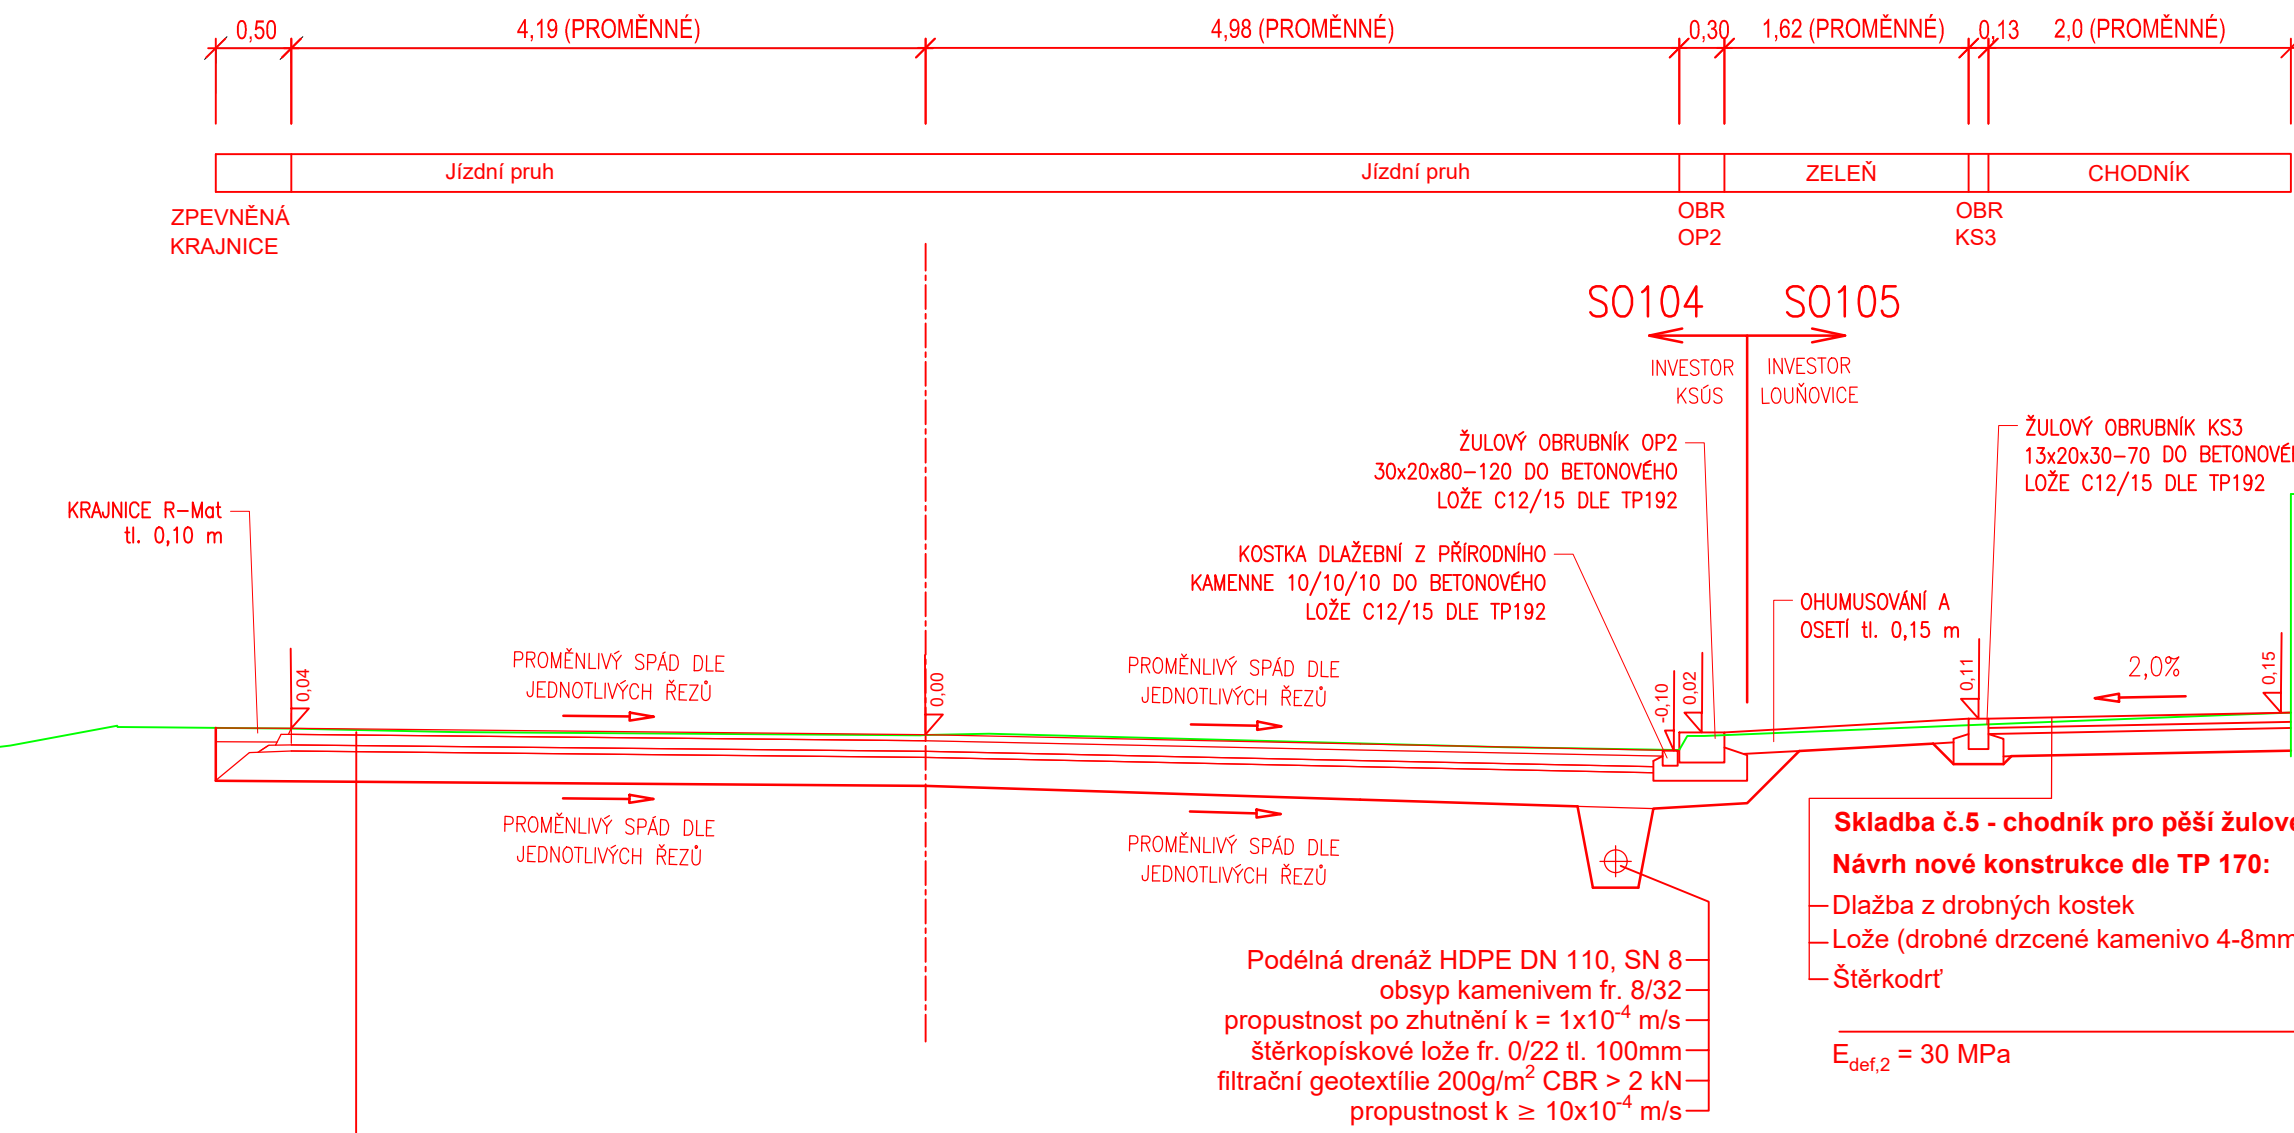

Silnice II/125, Chodník v části náměstí a k Pivovarskému rybníku pochozí  
(Skladba č.3) vozovka intravilán Louňovice pod Bláníkem  
(Skladba č.5) intravilán Louňovice chodník pro pěši



Silnice II/125, Chodník mezi zámekem a kostelem  
(Skladba č.3) intravilán Louňovice pod Bláníkem  
(Skladba č.5) intravilán Louňovice chodník pro pěši

|    |         |  |                     |                   |
|----|---------|--|---------------------|-------------------|
| 5  | 08/2025 | DOPLNĚNÍ DOKUMENTACE                   | Michal Mandík, DIS. | Ing.Martin Daniel |
| 4  | 07/2025 | DOPLNĚNÍ DOKUMENTACE                   | Michal Mandík, DIS. | Ing.Martin Daniel |
| 3  | 06/2025 | DOPLNĚNÍ NAPOJENÍ KONSTRUKČNÍCH VRSTEV | Michal Mandík, DIS. | Ing.Martin Daniel |
| 2  | 11/2024 | ČISTOPIS                               | Michal Mandík, DIS. | Ing.Martin Daniel |
| 1  | 08/2024 | KONCEPT                                | Michal Mandík, DIS. | Ing.Martin Daniel |
| Č. | Datum   | Popis                                  | Vypracoval          | Schválil          |

|   |  |  |  |
|---|--|--|--|
| Souřadnicový systém S-JTSK, Výškový systém Bpv  |  |  |  |
| Objednatel:   |  |  |  |
|  |  | <b>Louňovice pod Blánkem</b><br><b>Ing. Václav Fejtek</b><br><b>J. Žižky 16</b><br><b>257 06 Louňovice pod Blánkem</b> |  |
| Návrh/vypracoval:   |  |  |  |
| Michal Mandík, DiS.   |  | Ing. Martin Daniel   |  |
| Zhotovitel:   |  |  |  |
| Mott MacDonald CZ, spol. s r.o.   |  |  |  |
| Technická kontrola:   |  | Hlavní inženýr projektu:   |  |
| Ing. Dušan Cichra   |  | Ing. Martin Daniel   |  |
|   |  |                                   |  |
|   |  | Návrh: 984/15<br>110 00 Praha 1<br>+420 221412800  |  |

|   |  |                |                 |
|---|--|----------------|-----------------|
| Kraj: Středočeský kraj  |  | Číslo sm.obj.: | S-0453/DOP/2017 |
| Katastrální území: Kamberk [793124], Laby [683442], Louňovice pod Bláníkem [687375] |  | Číslo akce:    | 399220          |
| Akce:   | <b>II/125 Louňovice - Kamberk</b>  | Datum:         | 08/2024         |
|   |  | Formát:        | 3xA4            |
|   |  | Měřítko:       | 1:50            |
|   |  | Stupeň:        | <b>PDPS</b>     |
| Část:   | <b>D.1 - Objekty pozemních komunikací</b><br><b>SO 105 - doplnění chodníku v části prostoru</b><br><b>náměstí a k Pivovarskému rybníku</b> | Číslo kopie:   |                 |
| Příloha:  | <b>Vzorové příčné řezy - Chodník</b>   | Číslo přílohy: | D.105-4         |