VZOROVÉ PŘÍČNÉ ŘEZY
M 1:50

**Skladba - obnova napojení sjezdů (Asfalt)**

**Návrh nové konstrukce:**

| | | | | |
|---|---|---|---|---|
| asfaltový beton obrusný modif. | ACO 11+ | 50/70 | 40 mm | ČSN 73 6121, TKP kap.7 |
| spojovací postřik modifikovaný | PS-C | | 0,40 kg/m$^2$ | ČSN 73 6129, TKP kap.26 |
| asfaltový beton ložní modif. | ACL 22S | 50/70 | 60 mm | ČSN 73 6121, TKP kap.7 |

# Silnice II/125
# ≈ S6,5/50
# (Skladba č.4) intravilán Kamberk

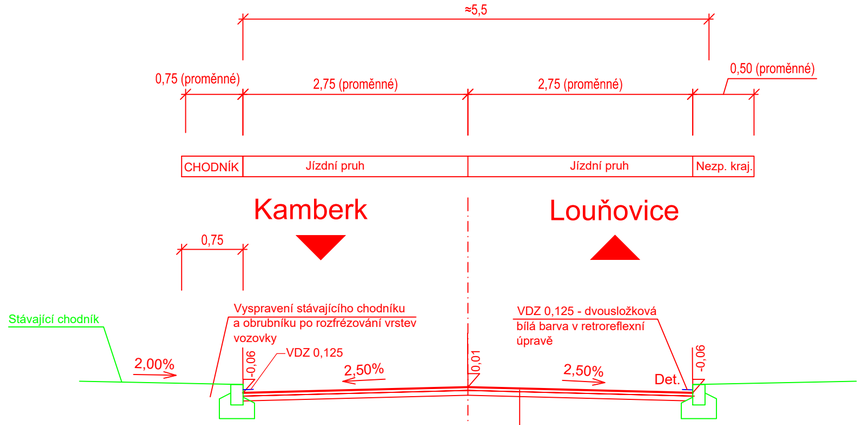


**Skladba č.4 -Oprava obrusné vrstvy + Lokální opravy vozovky cca 30%plochy**

| | | | | |
|---|---|---|---|---|
| odfrézovaní obrusné a ložné vrstvy na celé délce opravy | | | -100 mm | |
| **Návrh nové konstrukce:** | | | | |
| asfaltový beton obrusný modif. | ACO 11+ | PMB 45/80-60 | 40 mm | ČSN EN 13108-1, ČSN 736121 |
| spojovací postřik modifikovaný | PS-CP | | 0,40 kg/m$^2$ | ČSN 73 6129 |
| asfaltový beton ložní modif. | ACL 16S | PMB 25/55-60 | 60 mm | ČSN EN 13108-1, ČSN 736121 |
| spojovací postřik modifikovaný | PS-CP | | 0,50 kg/m$^2$ | ČSN 73 6129 |
| celkem | | | 100 mm | |

* postřiky jsou uváděny v množství zbytkového pojiva
Navýšení oproti stáv. niveletě max. 10 mm

## NAPOJENÍ NOVÝCH KONSTRUKČNÍCH VRSTEV VOZOVKY NA STÁVAJÍCÍ STAV
M 1:50

– PŘI NAVAZOVÁNÍ VRSTEV SE BUDE POSTUPOVAT PODLE MOCNOSTI REKONSTRUOVANÉ VOZOVKY A DLE TP 87 A TKP 7

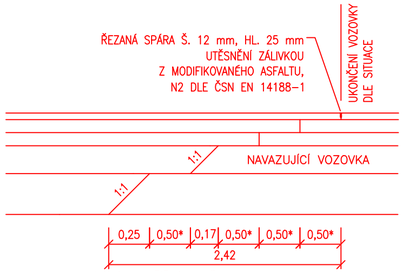


* ODSAZENÍ SPÁR V PŘÍČNÉM SMĚRU – MIN. 0,25 m
* ODSAZENÍ SPÁR V PODÉLNÉM SMĚRU – MIN. 0,50 m

| Č. | Datum | Popis | Vypracoval | Schválil |
|---|---|---|---|---|
| 3 | 06/2025 | DOPLNĚNÍ NAPOJENÍ KONSTRUKČNÍCH VRSTEV | Michal Mandík, DiS. | Ing.Martin Daniel |
| 2 | 11/2024 | ČISTOPIS | Michal Mandík, DiS. | Ing.Martin Daniel |
| 1 | 08/2024 | KONCEPT | Michal Mandík, DiS. | Ing.Martin Daniel |

REVIZE

Souřadnicový systém S-JTSK, Výškový systém Bpv

Objednatel:
**Středočeský kraj**
**Zborovská 81/11,**
**150 21 Praha 5**

Středočeský kraj

| | | |
|---|---|---|
| Navrhl/vypracoval: Michal Mandík, DiS. | Zodpovědný projektant: Ing. Martin Daniel | Zhotovitel: Mott MacDonald CZ, spol. s.r.o. Národní 984/15 110 00 Praha 1 +420 221412800 |
| Technická kontrola: Ing. Dušan Cichra | Hlavní inženýr projektu: Ing. Martin Daniel | |

| | | | |
|---|---|---|---|
| Kraj: Středočeský kraj | | Čís.sm.obj.: | S–0453/DOP/2017 |
| Katastrální území: Kamberk [793124], Laby [683442], Louňovice pod Blaníkem [687375] | | Čís.akce: | 399220 |
| Akce: **II/125 Louňovice - Kamberk** | | Datum: | 08/2024 |
| | | Formát: | 5xA4 |
| | | Měřítko: | 1:50 |
| Část: **D.1 - Objekty pozemních komunikací** **SO 102 - Silnice II/125 - Intravilán Kamberk** | | Stupeň: PDPS | Číslo kopie: |
| Příloha: **Vzorové příčné řezy** | | Číslo přílohy: D.102-4 | |