



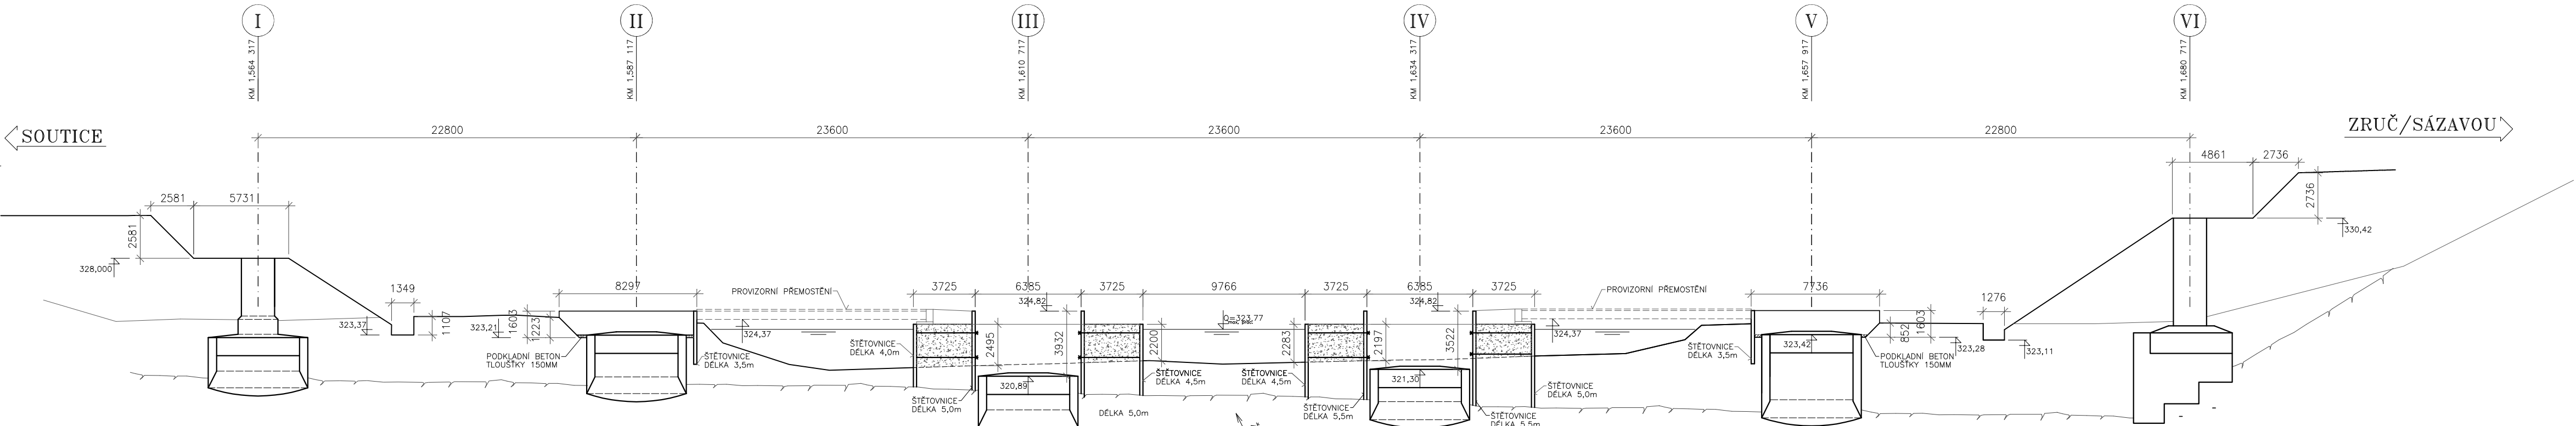

VÝKRES VÝKOPŮ

PODÉLNÝ ŘEZ 1:250

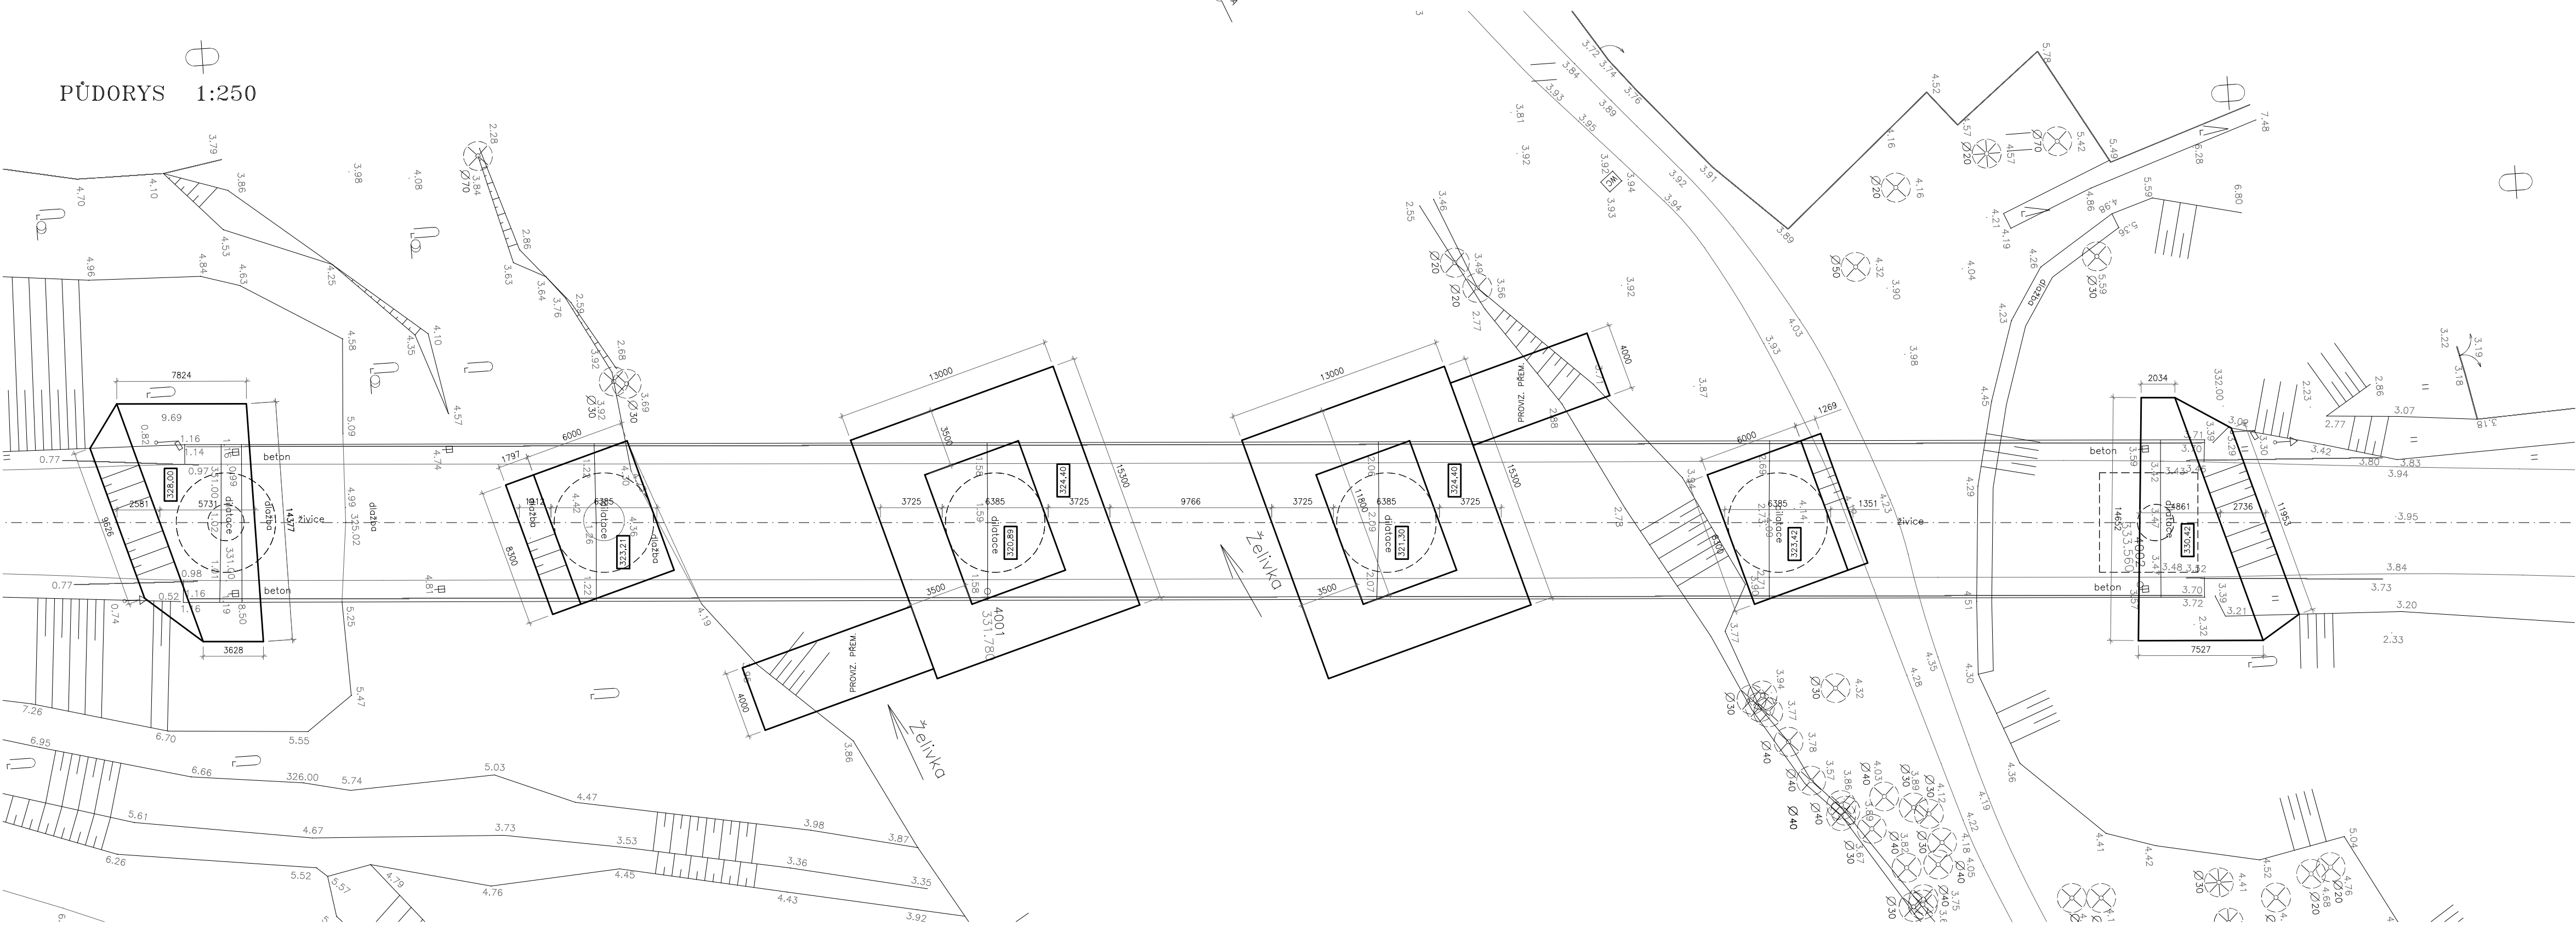

PŮDORYS 1:250



Souřadnicový systém: S-JTSK				Výškový systém: Bpv	
ZHOTOVITEL:					
ATELIÉR PROJEKTOVÁNÍ INŽENÝRSKÝCH STAVEB s.r.o.					
AKCE:				OHRADNÍ 24B 140 00 PRAHA 4 IČ: 61853267	
II/126 - Propojení D1 se sil. I/2 akt. PD 2. ETAPA					
INVESTOR:	HL. INŽ. PROJEKTU: Ing. Viktor NEJEDLÝ	VEDOUcí PROJEKTU: Ing. Josef ŠTĚPÁN	KONTROLOVAL: Ing. Karel NEJEDLÝ	tel: 241 481 215 e-mail: karel.krizak@apis-sro.eu www: www.apis-sro.eu	
	ZODPOVĚDNÝ POJEKTANT: Ing. Jan TUREK		VYPRACOVAL: Ing. Jan TUREK	ZAK. ČÍSLO: 3173/08	
	KRAJ: STŘEDOČESKÝ		OKRES: BENEŠOV, KUTNÁ HORA		FORMÁTÚ A4: 8
ČÍSLO OBJEKTU:	NÁZEV PŘÍLOHY:		DATUM: ZÁŘÍ 2020		
201	VÝKRES VÝKOPŮ		PDPS 1:250 D.1.2.1-6		