


VZOROVÉ PŘÍČNÉ ŘEZY

SO 902 - PŘÍSTUPOVÁ KOMUNIKACE K MOSTU EV.Č. 126-005 - PRAVÝ BŘEH

M 1:50

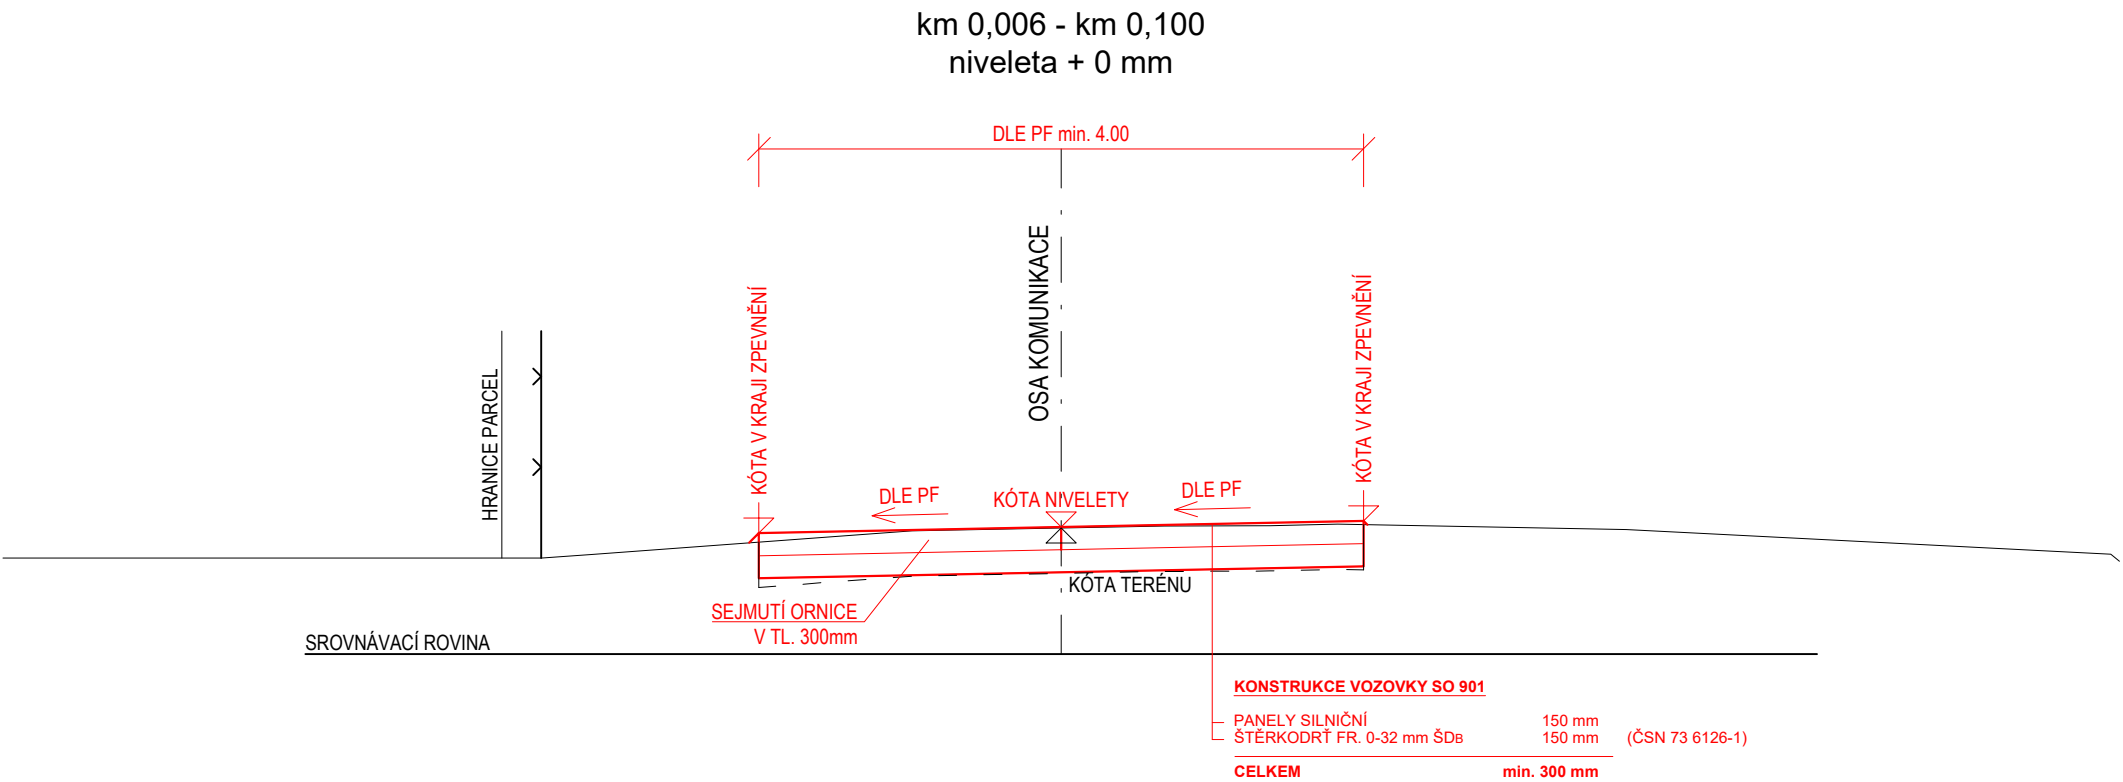

Souřadnicový systém: S-JTSK, Výškový systém: Bpv

ZHOTOVITEL:				
ATELIÉR PROJEKTOVÁNÍ INŽENÝRSKÝCH STAVEB s.r.o.				
AKCE:			OHRADNÍ 24B 140 00 PRAHA 4 IČ: 61853267	
INVESTOR:		HL. INŽ. PROJEKTU:	VEDOUcí PROJEKTU:	KONTROLOVAL:
 STŘEDOČESKÝ KRAJ Zborovská 11 150 21 Praha 5		Ing. Viktor NEJEDLÝ	Ing. Josef ŠTĚPÁN	Ing. Karel NEJEDLÝ
		ZODPOVĚDNÝ POJEKTANT:	VYPRACOVAL:	ZAK. ČÍSLO:
		Ing. Karel KŘÍŽEK	Ing. Karel KŘÍŽEK	3173/08
				FORMÁTÚ A4:
				2
KRAJ: STŘEDOČESKÝ		OKRES: BENEŠOV, KUTNÁ HORA		DATUM: ZÁŘÍ 2020
ČÍSLO OBJEKTU:	NÁZEV PŘÍLOHY:			ST.PROJ.:
902	VZOROVÉ PŘÍČNÉ ŘEZY			PDPS
D.1.5.2	PŘÍSTUPOVÁ KOMUNIKACE K MOSTU EV.Č. 126-005 - PRAVÝ BŘEH			MĚŘÍTKO:
				1:50
				PŘÍLOHA:
				4