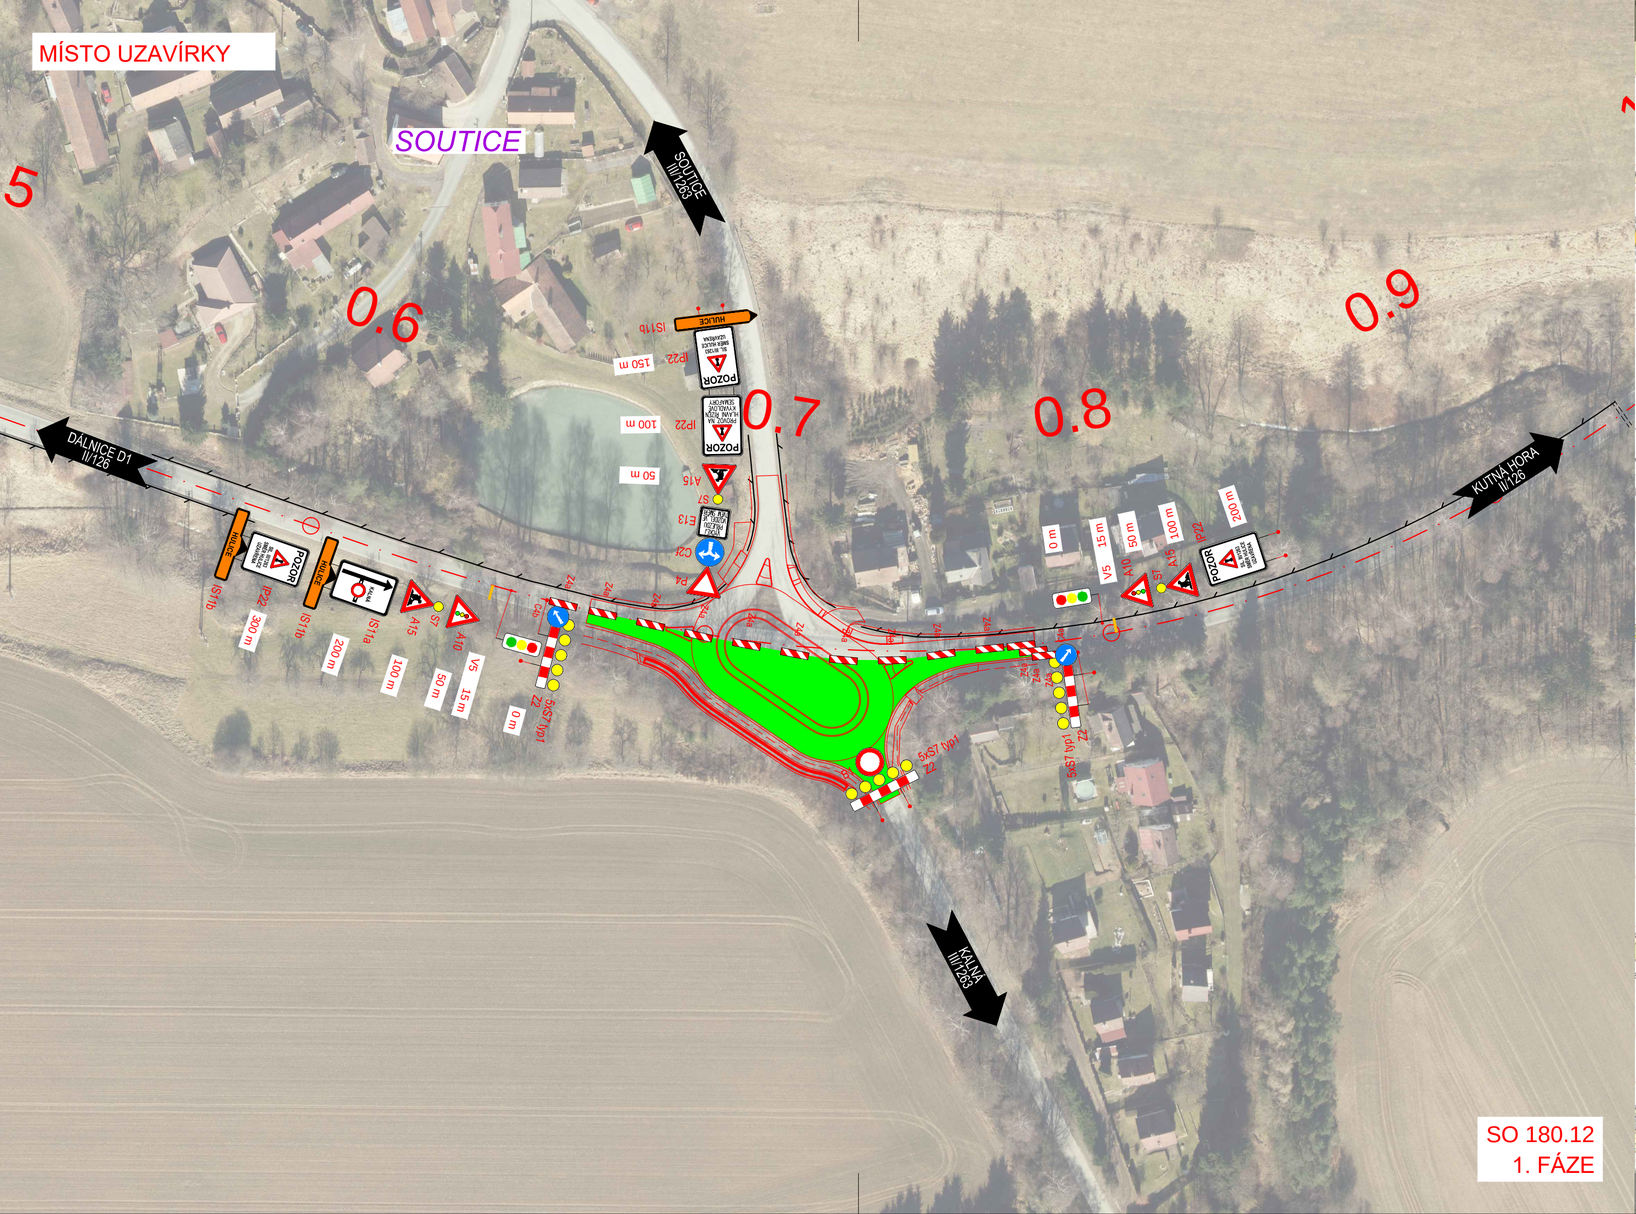

SO 180.12
1. FÁZE

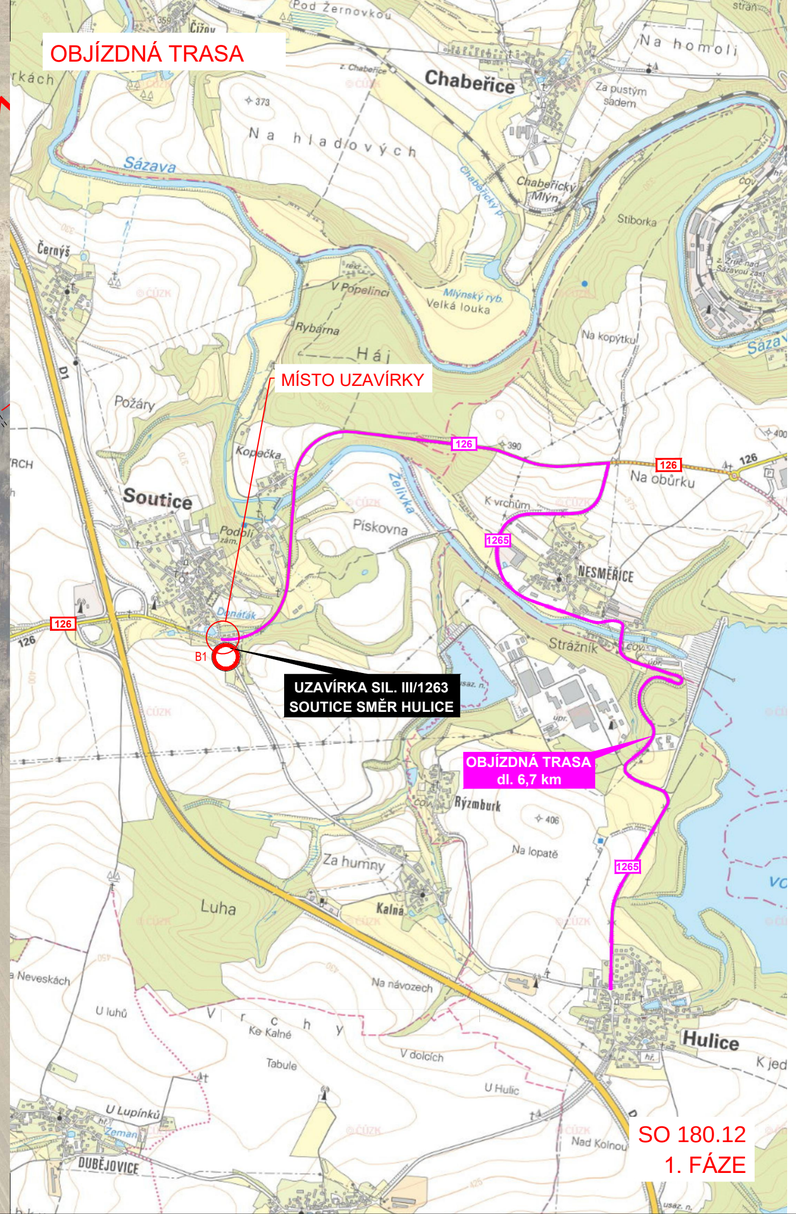

SO 180.12
1. FÁZE

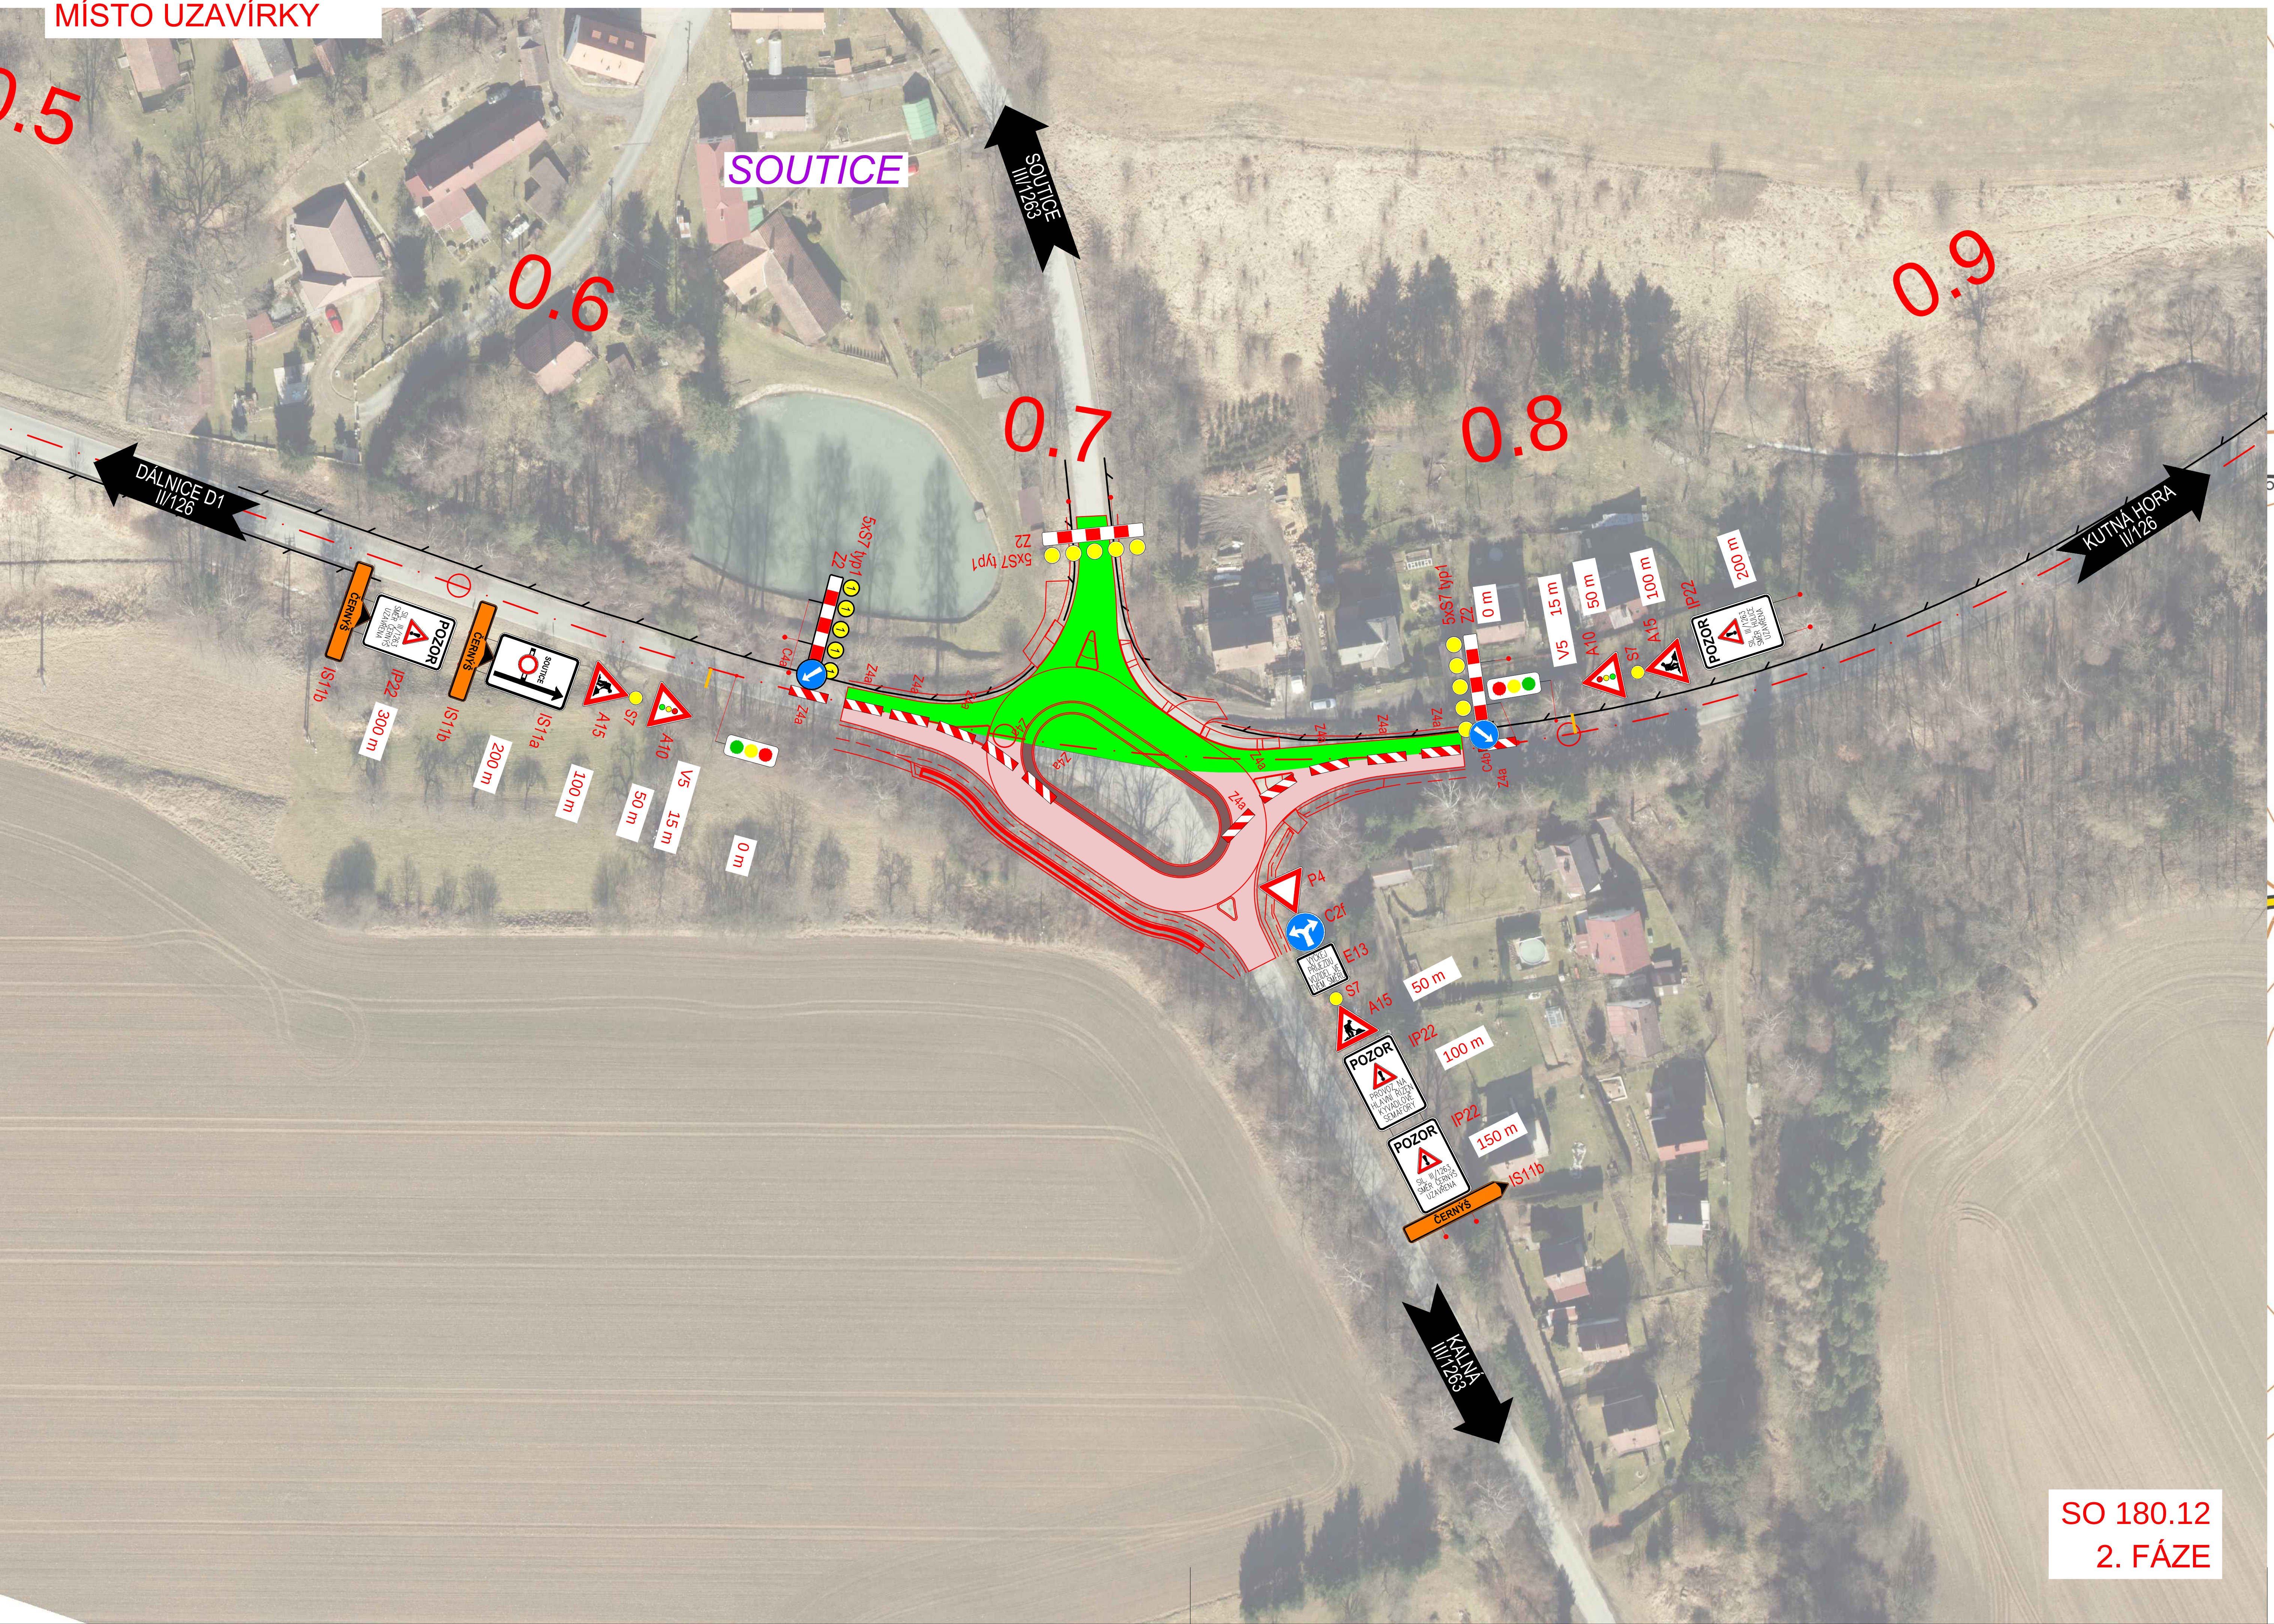
MÍSTO UZAVÍRKY
SOUTICE
0.5
0.6
0.7
0.8
0.9
DÁLNICE D1
II/126
SOUTICE
III/1263
KUTNÁ HORA
II/126
KALNÁ
III/1263
SO 180.12
2. FÁZE

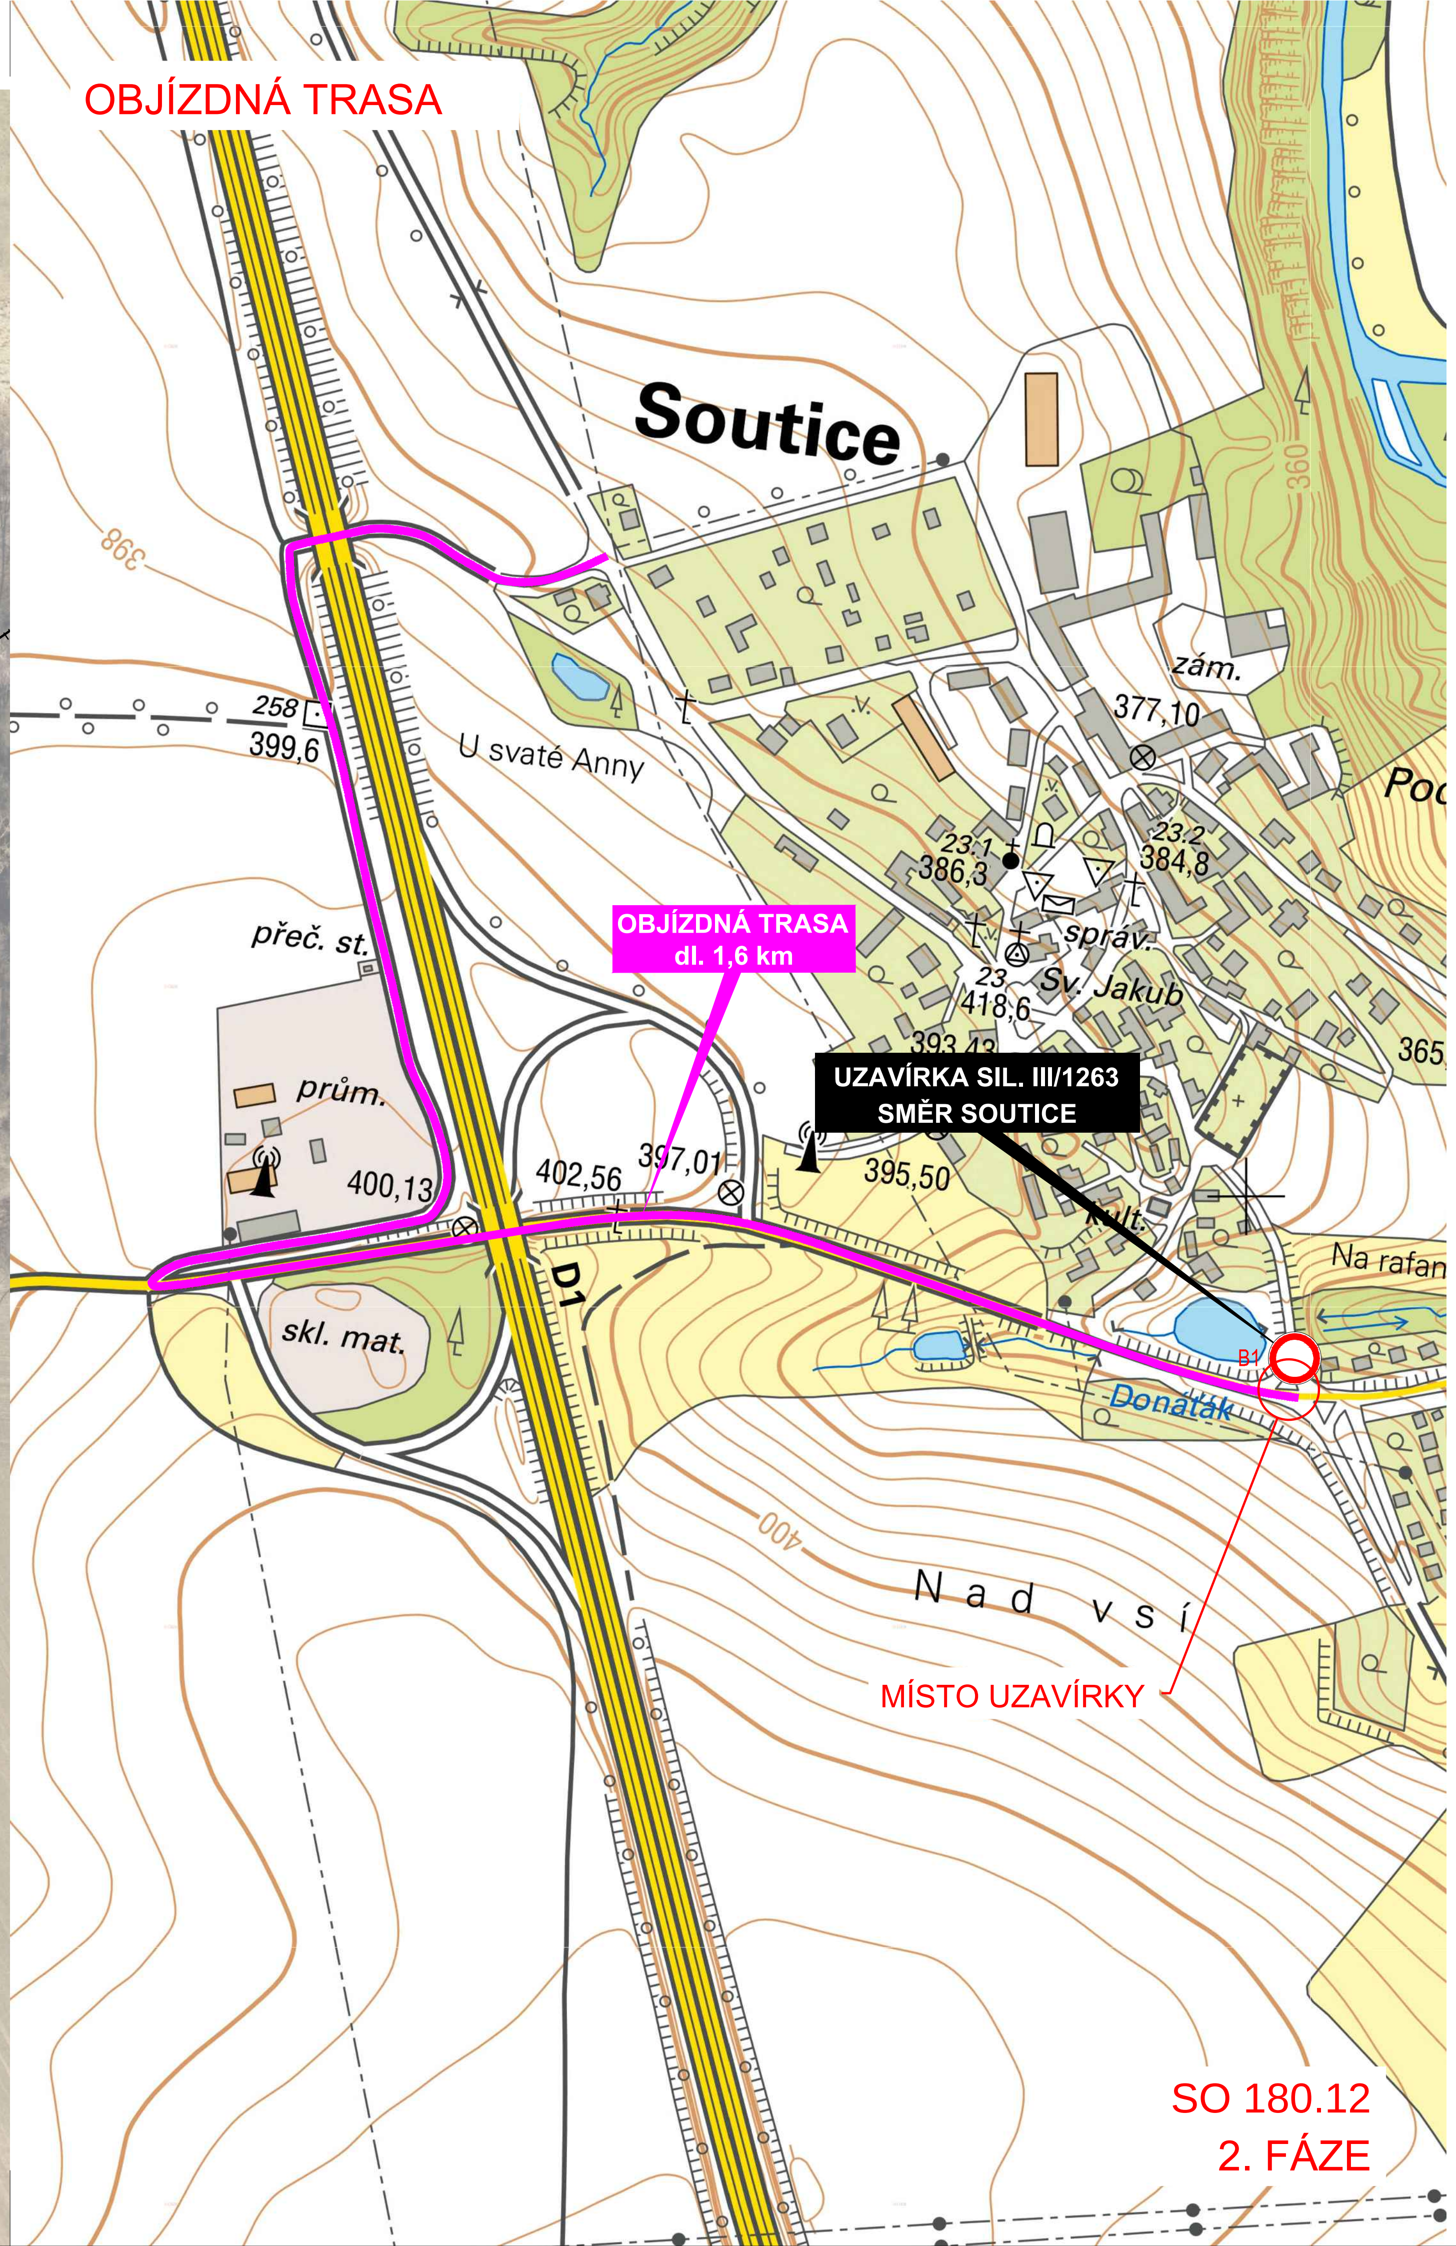
OBJÍZDNÁ TRASA
Soutice
U svaté Anny
přeč. st.
prům.
skl. mat.
D1
OBJÍZDNÁ TRASA
dl. 1,6 km
UZAVÍRKA SIL. III/1263
SMĚR SOUTICE
Sv. Jakub
zám.
Doňaták
Na rafan
N a d v s í
MÍSTO UZAVÍRKY
SO 180.12
2. FÁZE