



TVAR OPĚRY I


PODÉLNÝ ŘEZ 1:100

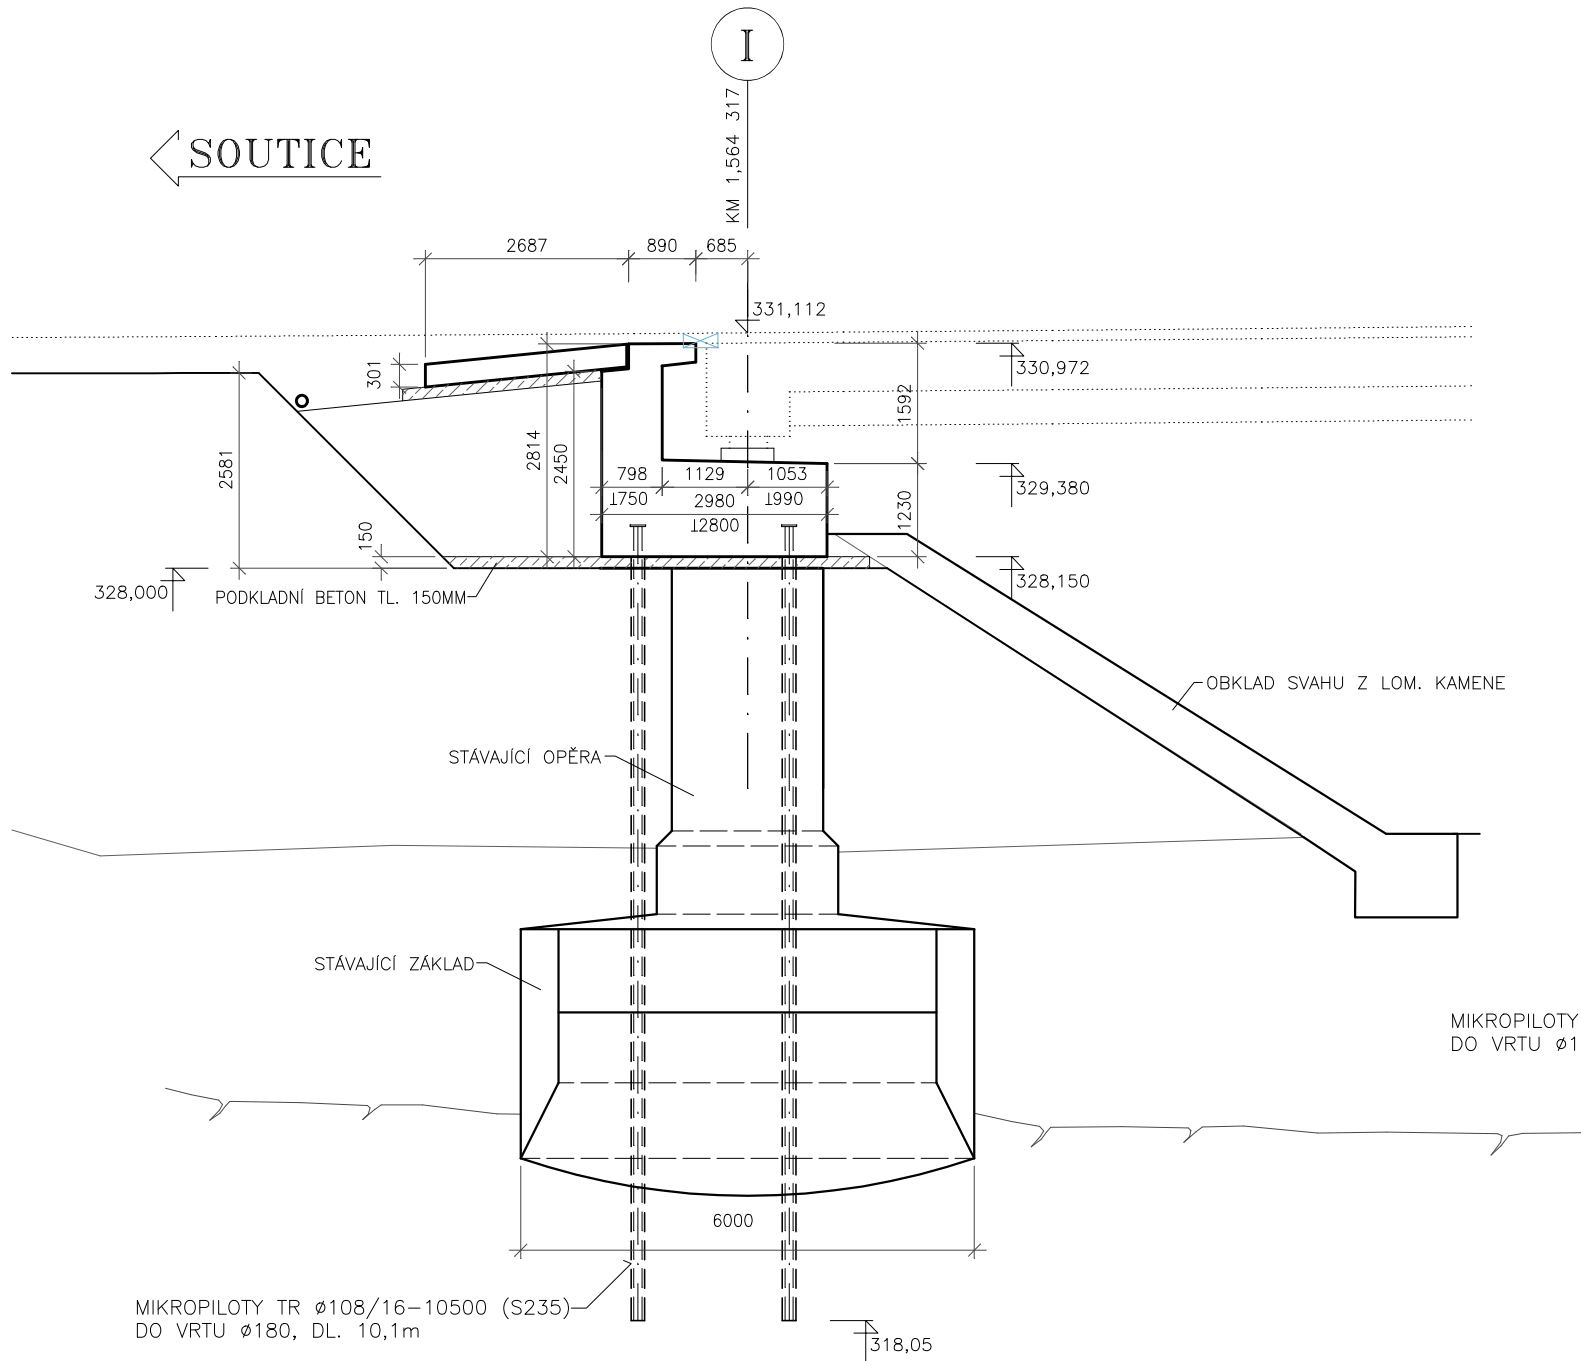

POHLED NA OPĚRU 1:100

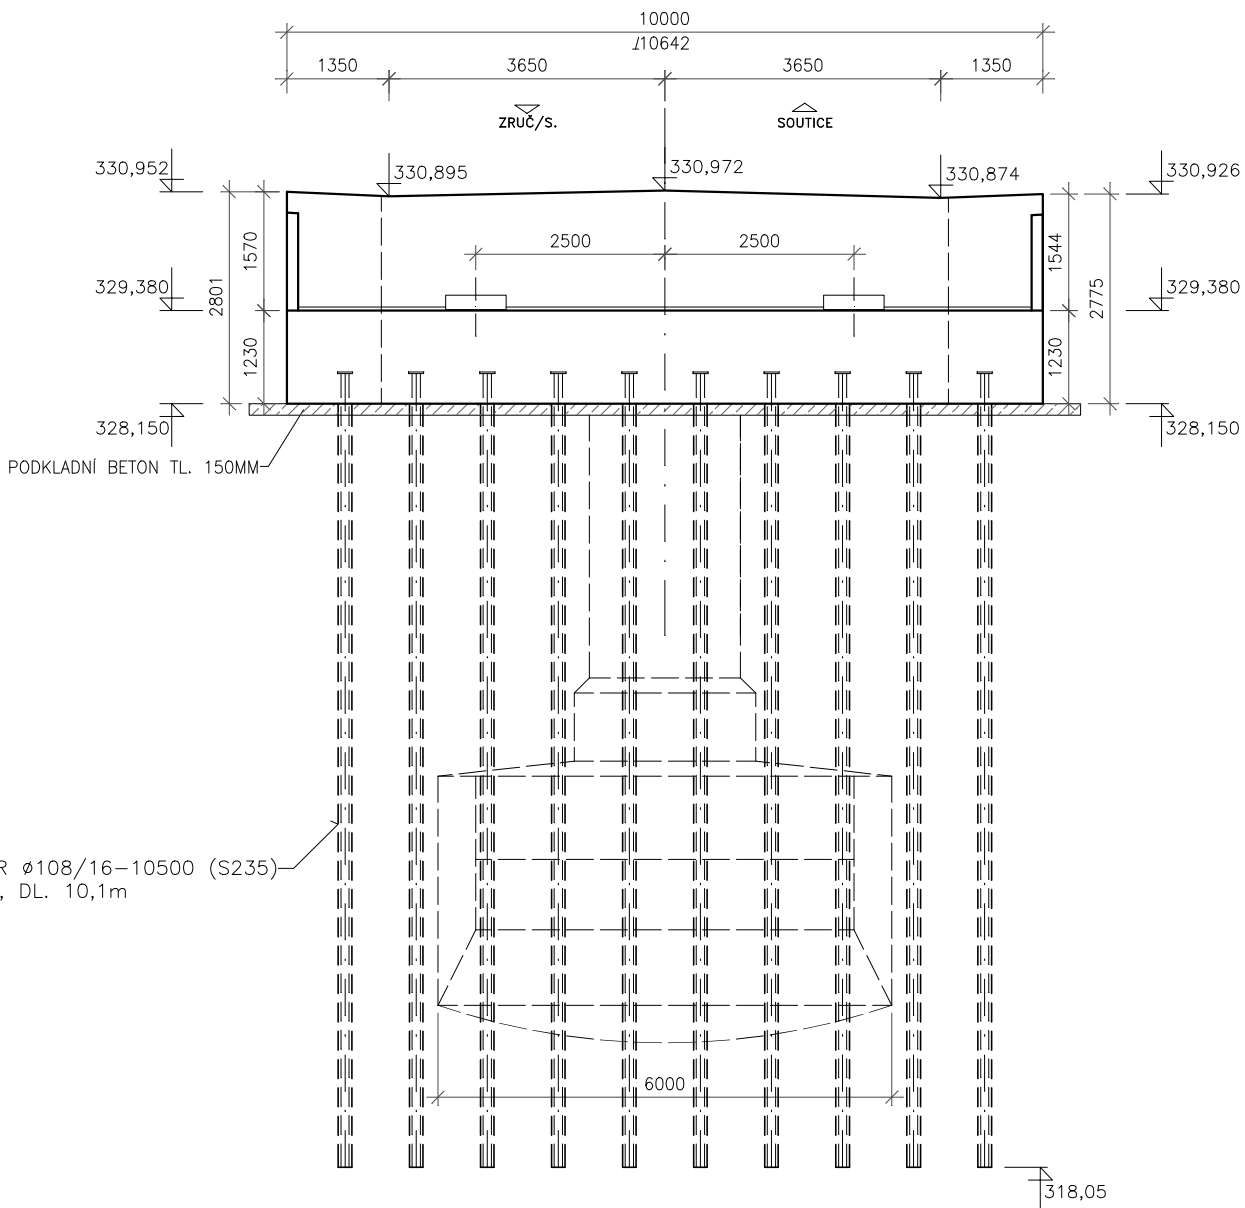


PŮDORYS 1:100

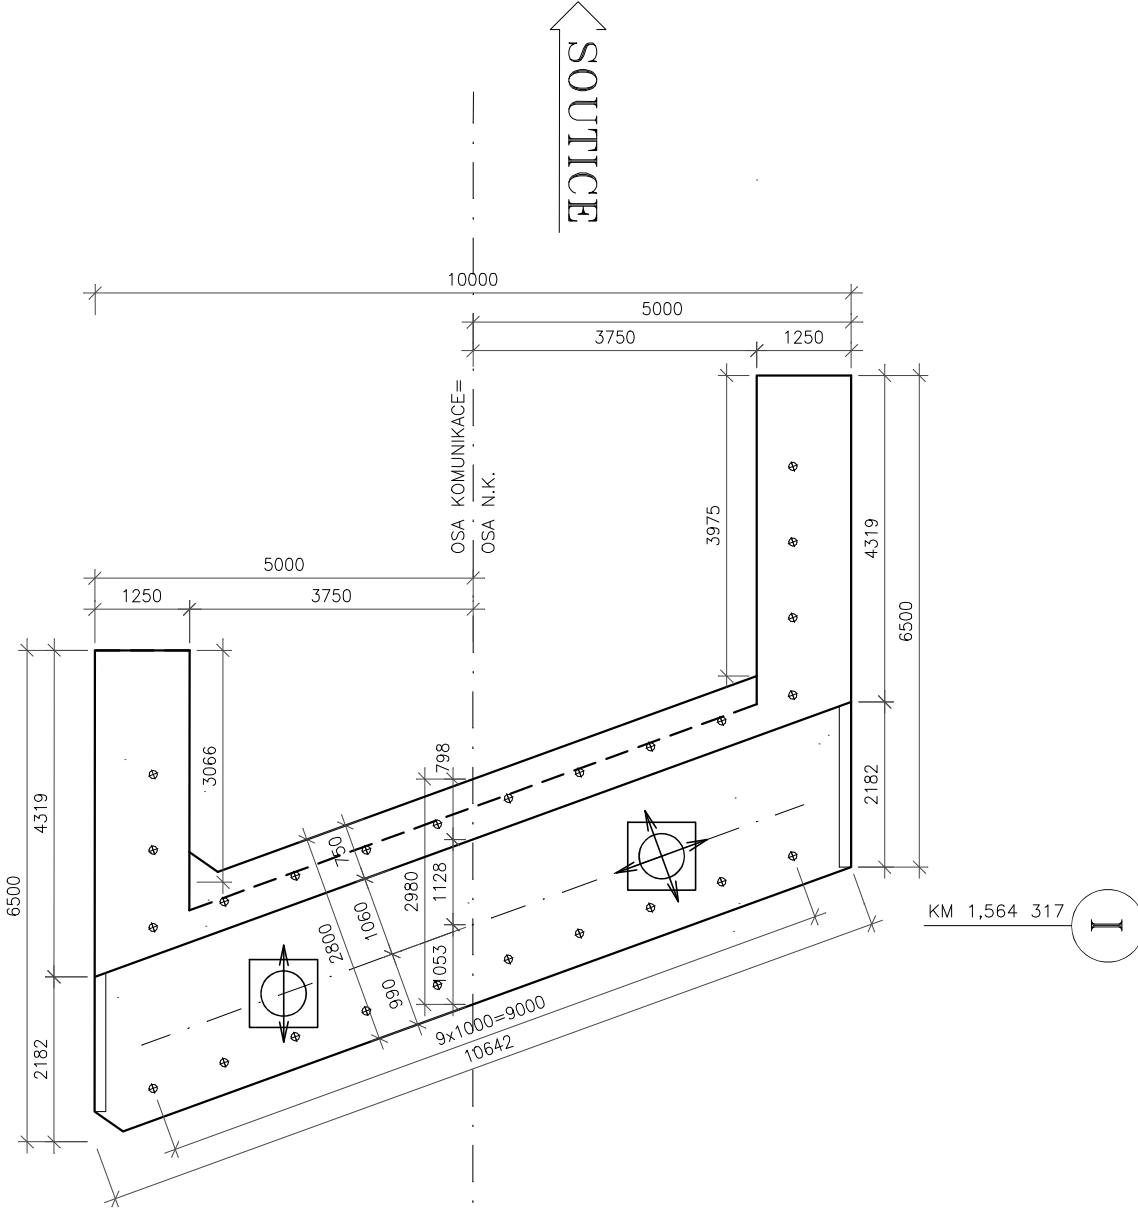


Souřadnicový systém: S-JTSK

Výškový systém: Bpv


ZHOTOVITEL: <b>ATELIÉR PROJEKTOVÁNÍ INŽENÝRSKÝCH STAVEB s.r.o.</b>				
AKCE: <b>II/126 - Propojení D1 se sil. I/2 akt. PD 2. ETAPA</b>			OHRADNÍ 24B 140 00 PRAHA 4 IČ: 61853287	
	INVESTOR:	HL. INŽ. PROJEKTU: Ing. Viktor NEJEDLÝ	VEDOUČÍ PROJEKTU: Ing. Josef ŠTĚPÁN	KONTROLOVAL: Ing. Karel NEJEDLÝ
		ZODPOVĚDNÝ POJEKTAŇT: Ing. Jan TUREK	VYPRACOVAL: Ing. Jan TUREK	
KRAJ: STŘEDOČESKÝ		OKRES: BENEŠOV, KUTNÁ HORA		ZAK. ČÍSLO: 3173/08
ČÍSLO OBJEKTU: 201		NÁZEV PŘÍLOHY: TVAR OPĚRY I		DATUM: ZÁŘÍ 2020
				ST.PROJ.: MĚŘÍTKO: PŘÍLOHA:
				PDPS 1:100 D.1.2.1-7

TVAR OPĚRY I


PODÉLNÝ ŘEZ 1:100

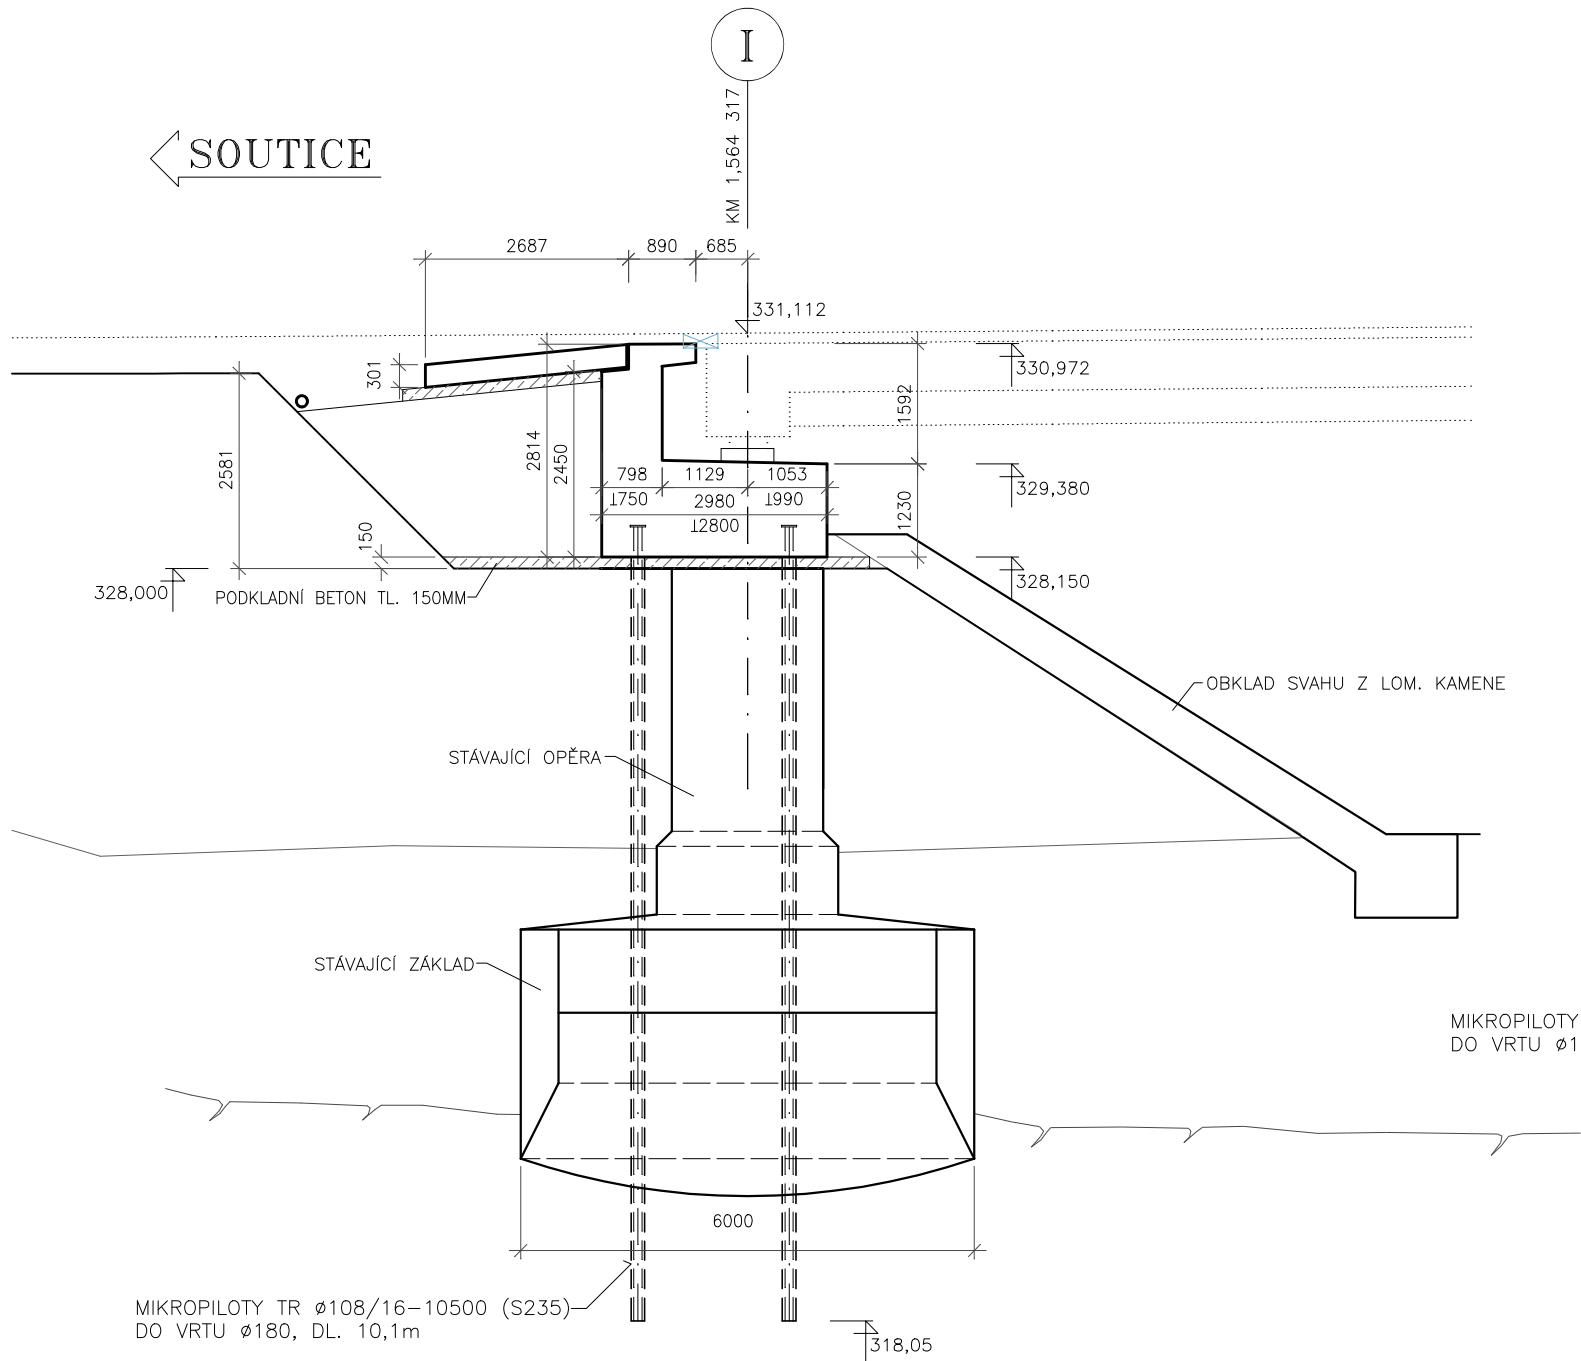

POHLED NA OPĚRU 1:100

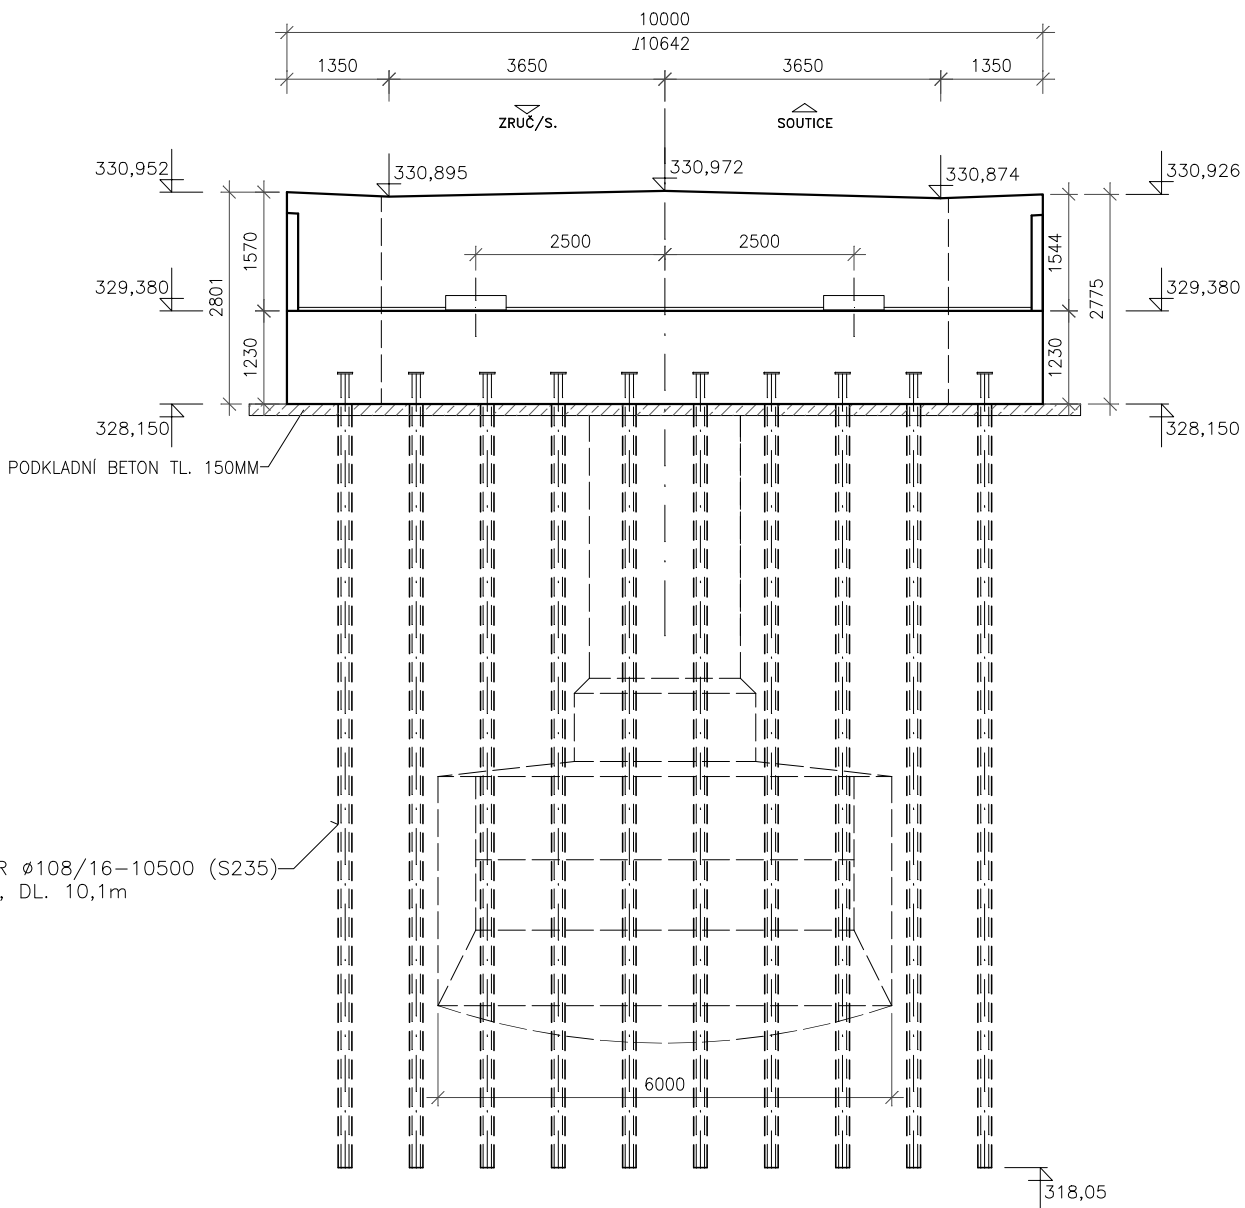


PŮDORYS 1:100

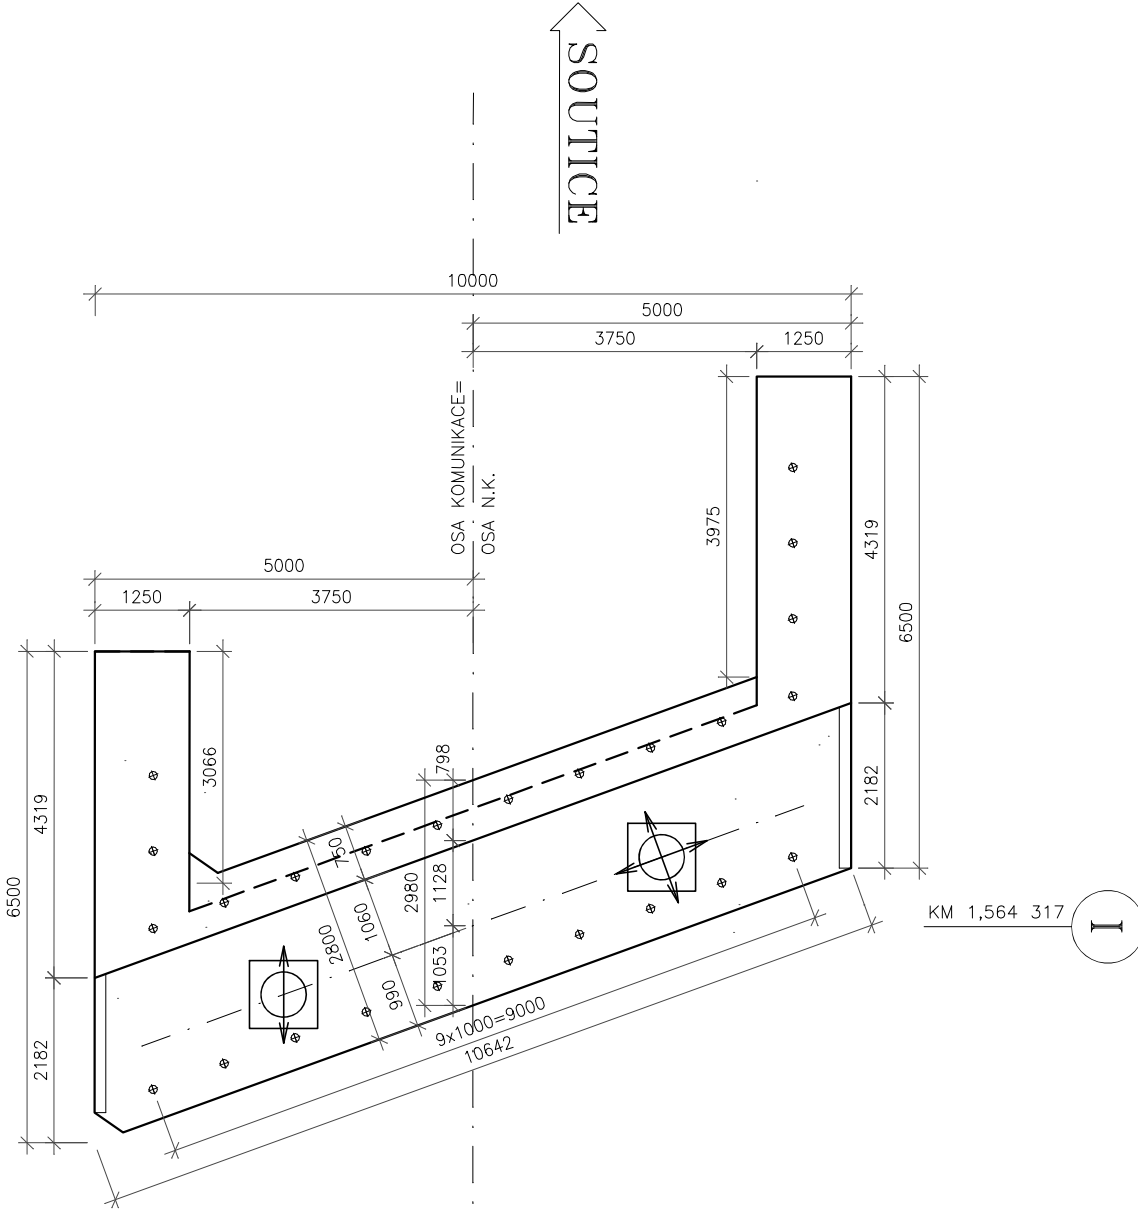

Souřadnicový systém: S-JTSK

Výškový systém: Bpv

ZHOTOVITEL: <b>ATELIÉR PROJEKTOVÁNÍ INŽENÝRSKÝCH STAVEB s.r.o.</b>				
AKCE: <b>II/126 - Propojení D1 se sil. I/2 akt. PD 2. ETAPA</b>			OHRADNÍ 24B 140 00 PRAHA 4 IČ: 61853287	
	INVESTOR:	HL. INŽ. PROJEKTU: Ing. Viktor NEJEDLÝ	VEDOUČÍ PROJEKTU: Ing. Josef ŠTĚPÁN	KONTROLOVAL: Ing. Karel NEJEDLÝ
		ZODPOVĚDNÝ POJEKTAŇT: Ing. Jan TUREK	VYPRACOVAL: Ing. Jan TUREK	
KRAJ: STŘEDOČESKÝ		OKRES: BENEŠOV, KUTNÁ HORA		ZAK. ČÍSLO: 3173/08
ČÍSLO OBJEKTU: 201		NÁZEV PŘÍLOHY: TVAR OPĚRY I		DATUM: ZÁŘÍ 2020
				ST.PROJ.: MĚŘÍTKO: PŘÍLOHA:
				PDPS 1:100 D.1.2.1-7