



TVAR OPĚRY VI


PODÉLNÝ ŘEZ 1:100

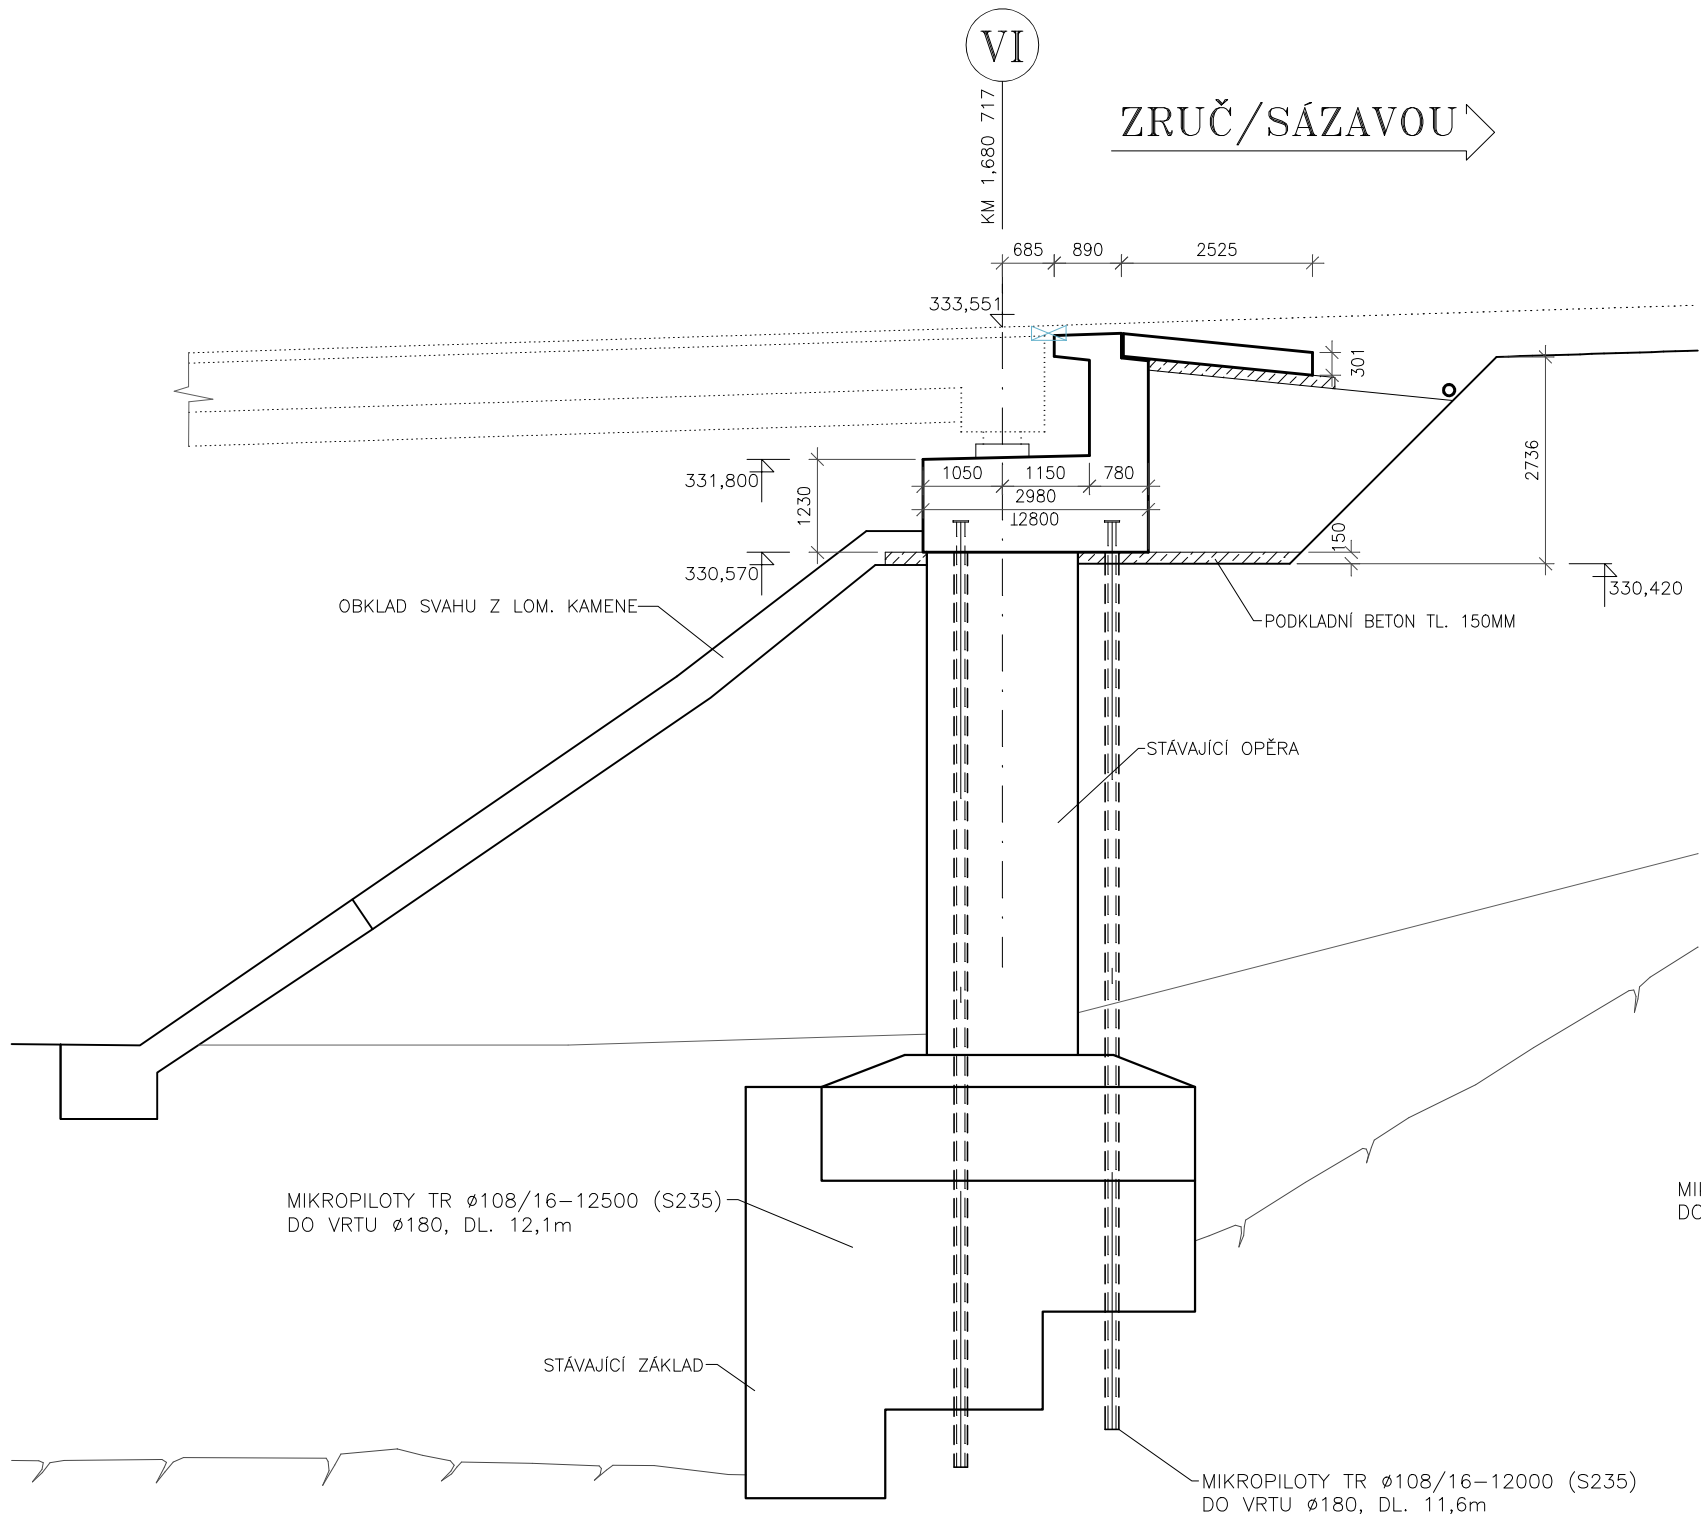

POHLED NA OPĚRU 1:100

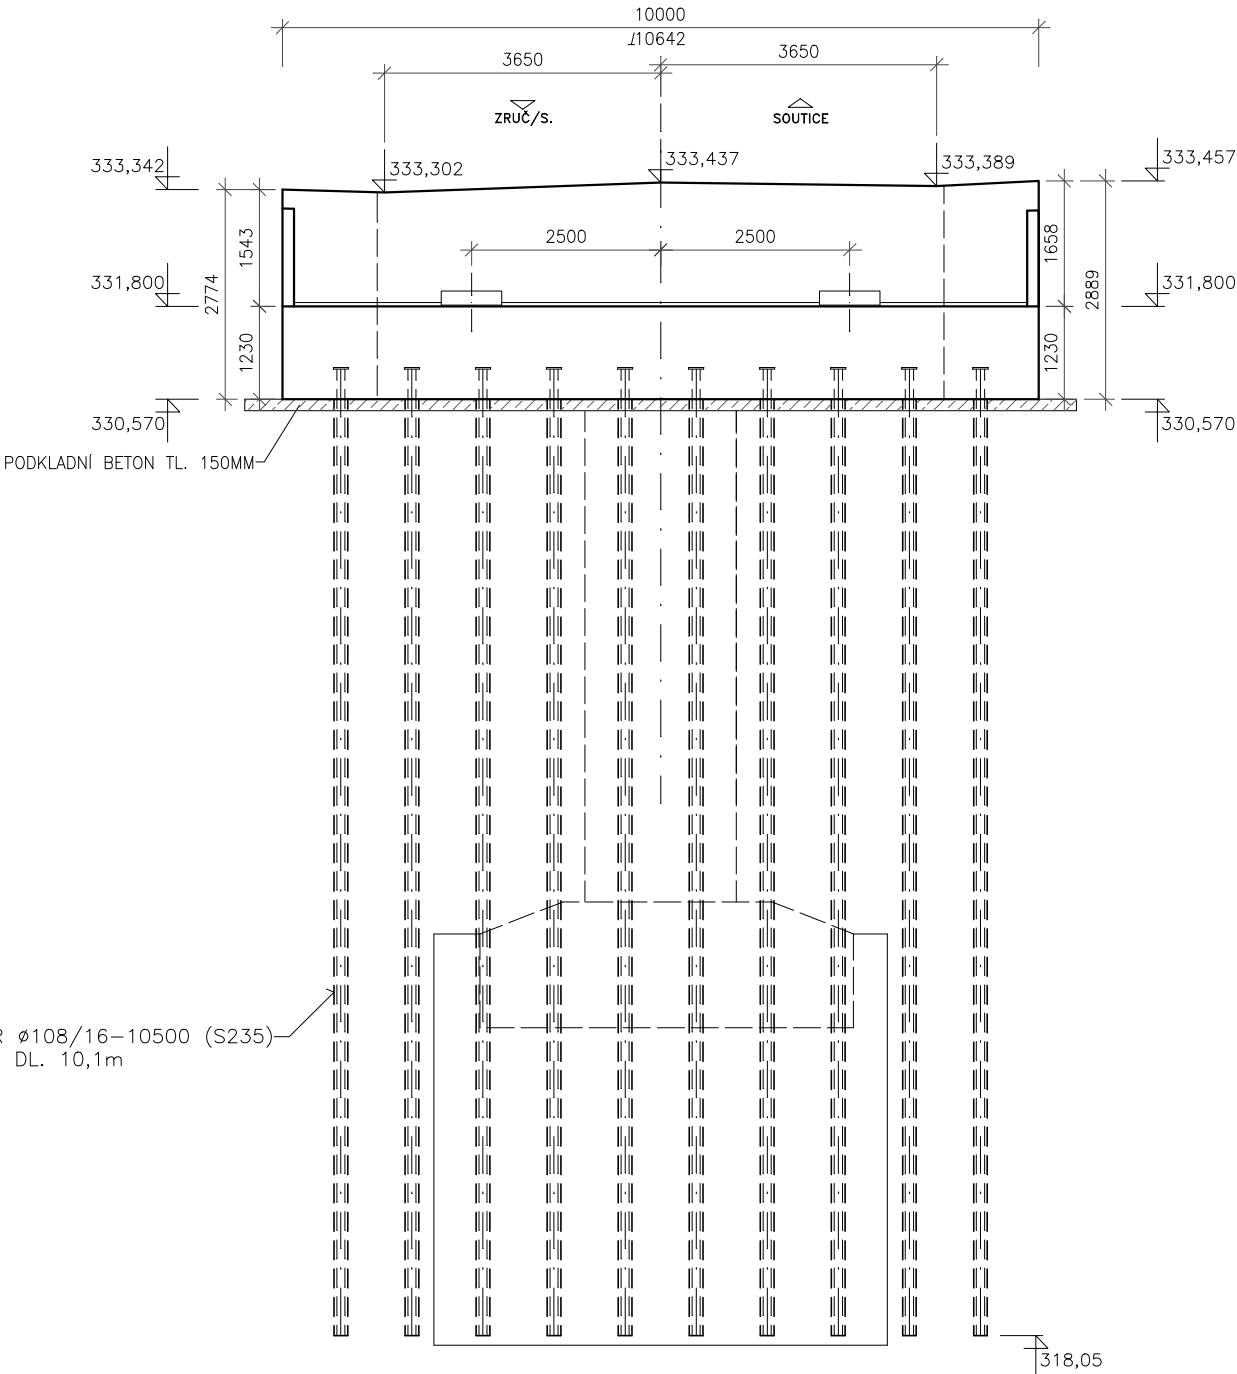


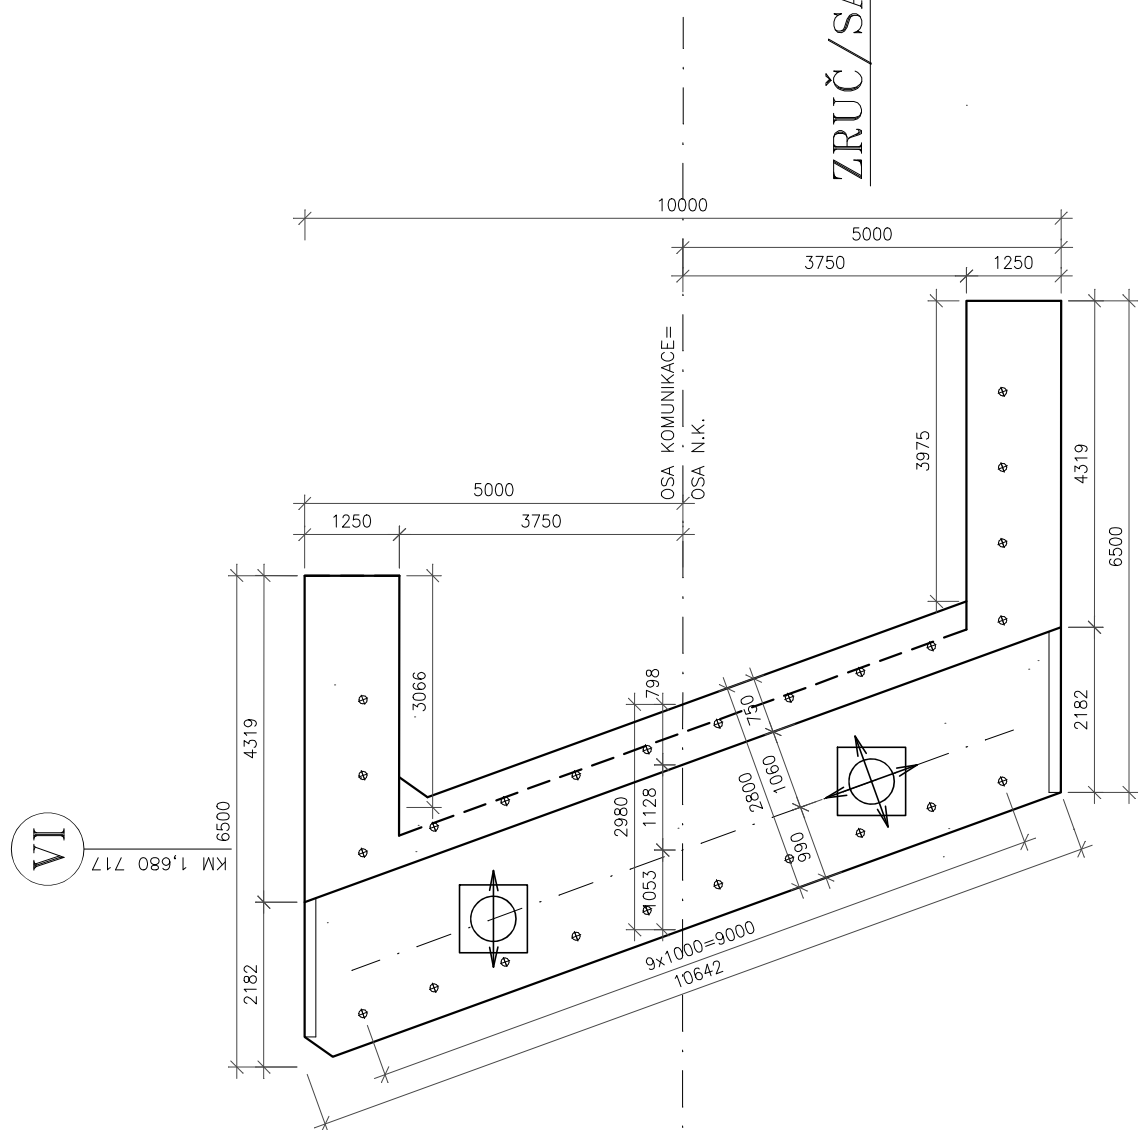


PŮDORYS 1:100




Souřadnicový systém: S-JTSK


Výškový systém: Bpv

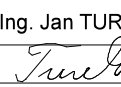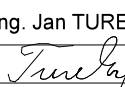ZHOTOVITEL:						ATELIÉR PROJEKTOVÁNÍ INŽENÝRSKÝCH STAVEB s.r.o.		
AKCE:			II/126 - Propojení D1 se sil. I/2 akt. PD 2. ETAPA			OHRADNÍ 24B 140 00 PRAHA 4 IČ: 61853287		
INVESTOR:			HL. INŽ. PROJEKTU: Ing. Viktor NEJEDLÝ		VEDOUČÍ PROJEKTU: Ing. Josef ŠTĚPÁN		KONTROLOVAL: Ing. Karel NEJEDLÝ	
 STŘEDOČESKÝ KRAJ Zborovská 11 150 21 Praha 5			 ZODPOVĚDNÝ POJEKTANT: Ing. Jan TUREK		 VYPRACOVAL: Ing. Jan TUREK		 tel: 241 481 215 e-mail: karel.krizek@apis-sro.eu www: www.apis-sro.eu	
							ZAK. ČÍSLO: 3173/08	
KRAJ: STŘEDOČESKÝ			OKRES: BENEŠOV, KUTNÁ HORA			FORMÁT U4: 3		
ČÍSLO OBJEKTU:			NÁZEV PŘÍLOHY:			DATUM: ZÁŘÍ 2020		
201			TVAR OPĚRY VI			PŘÍLOHA:		
PDPS			1:100			D.1.2.1-12		


PODÉLNÝ ŘEZ 1:100

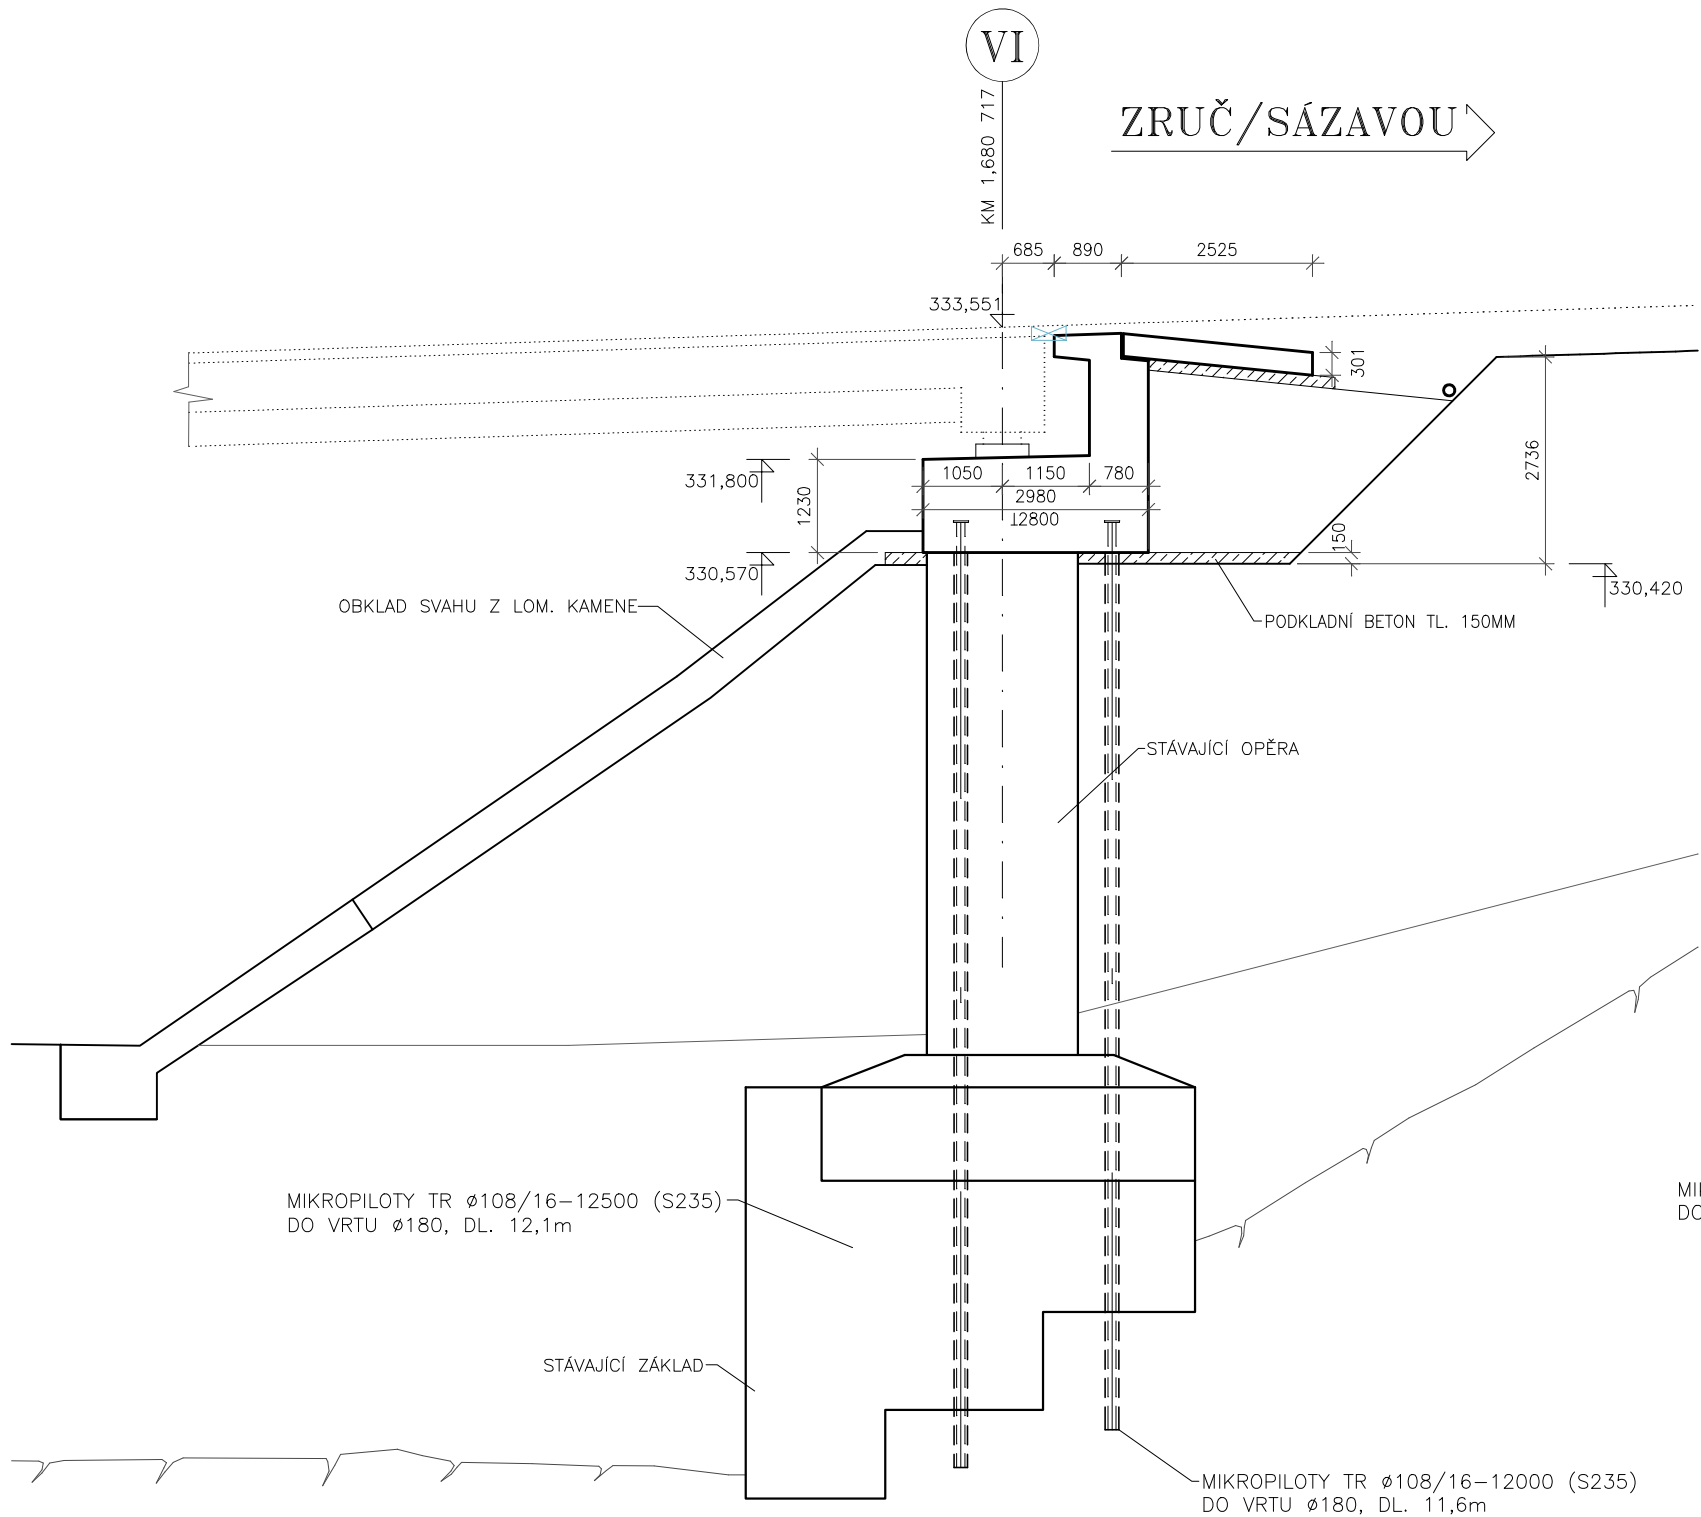

POHLED NA OPĚRU 1:100

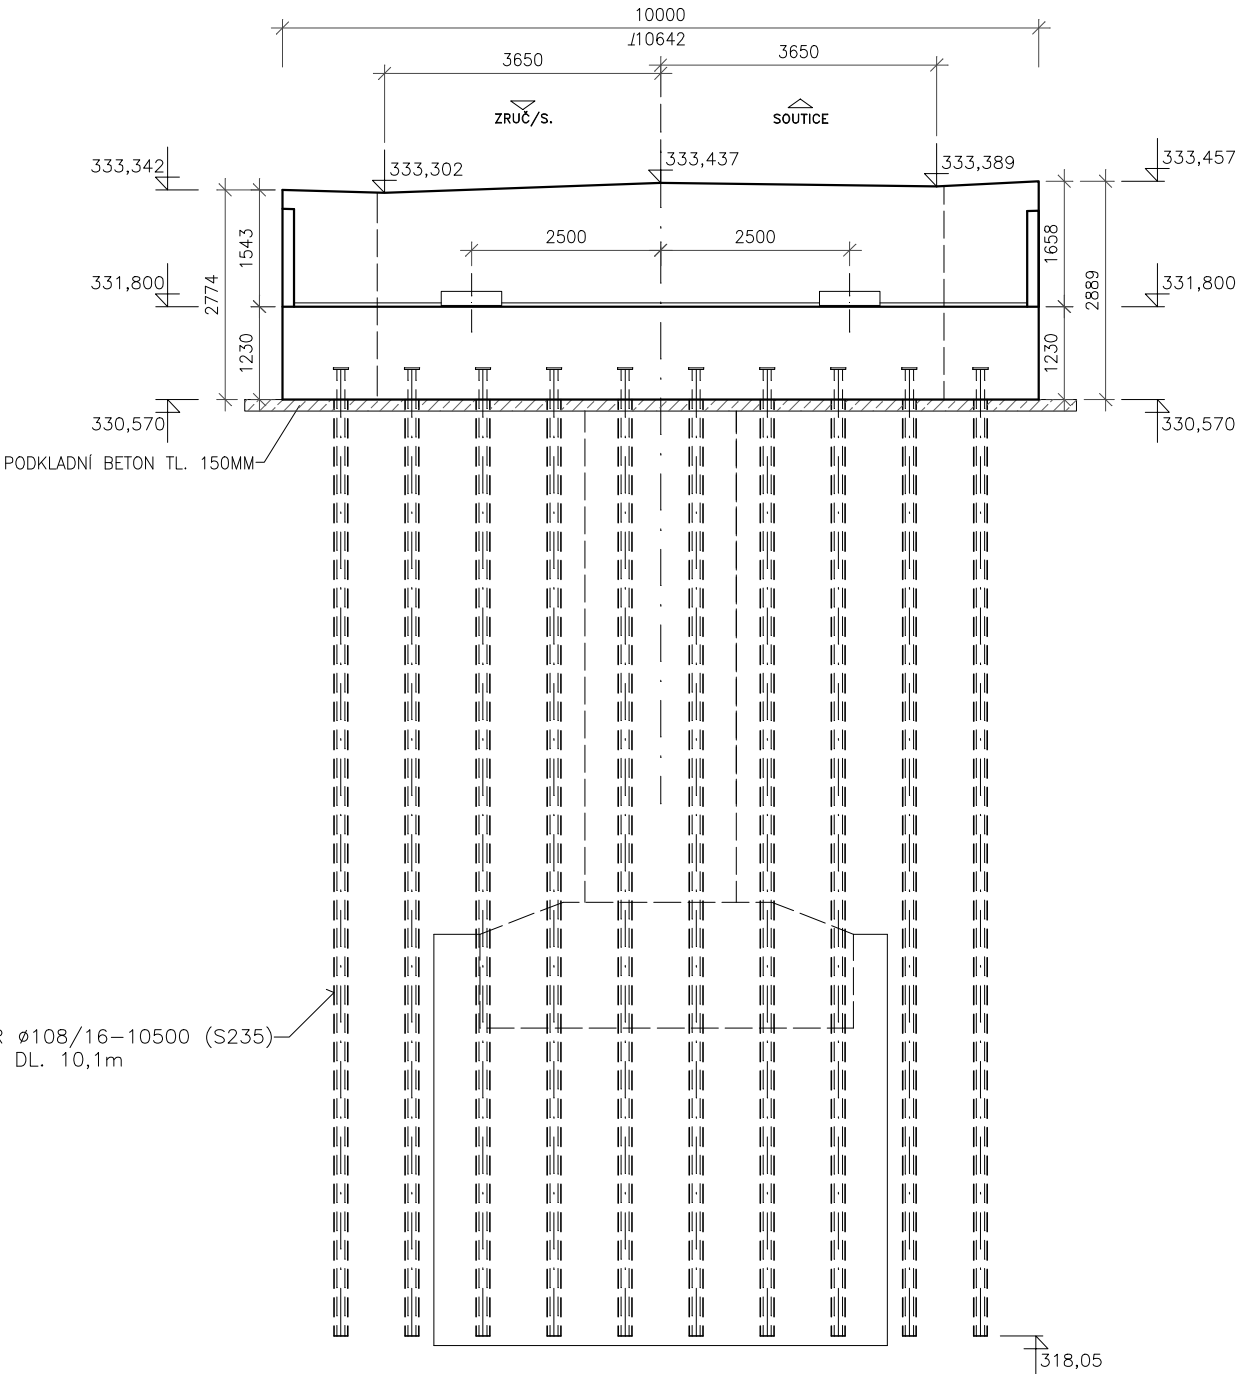



PŮDORYS 1:100

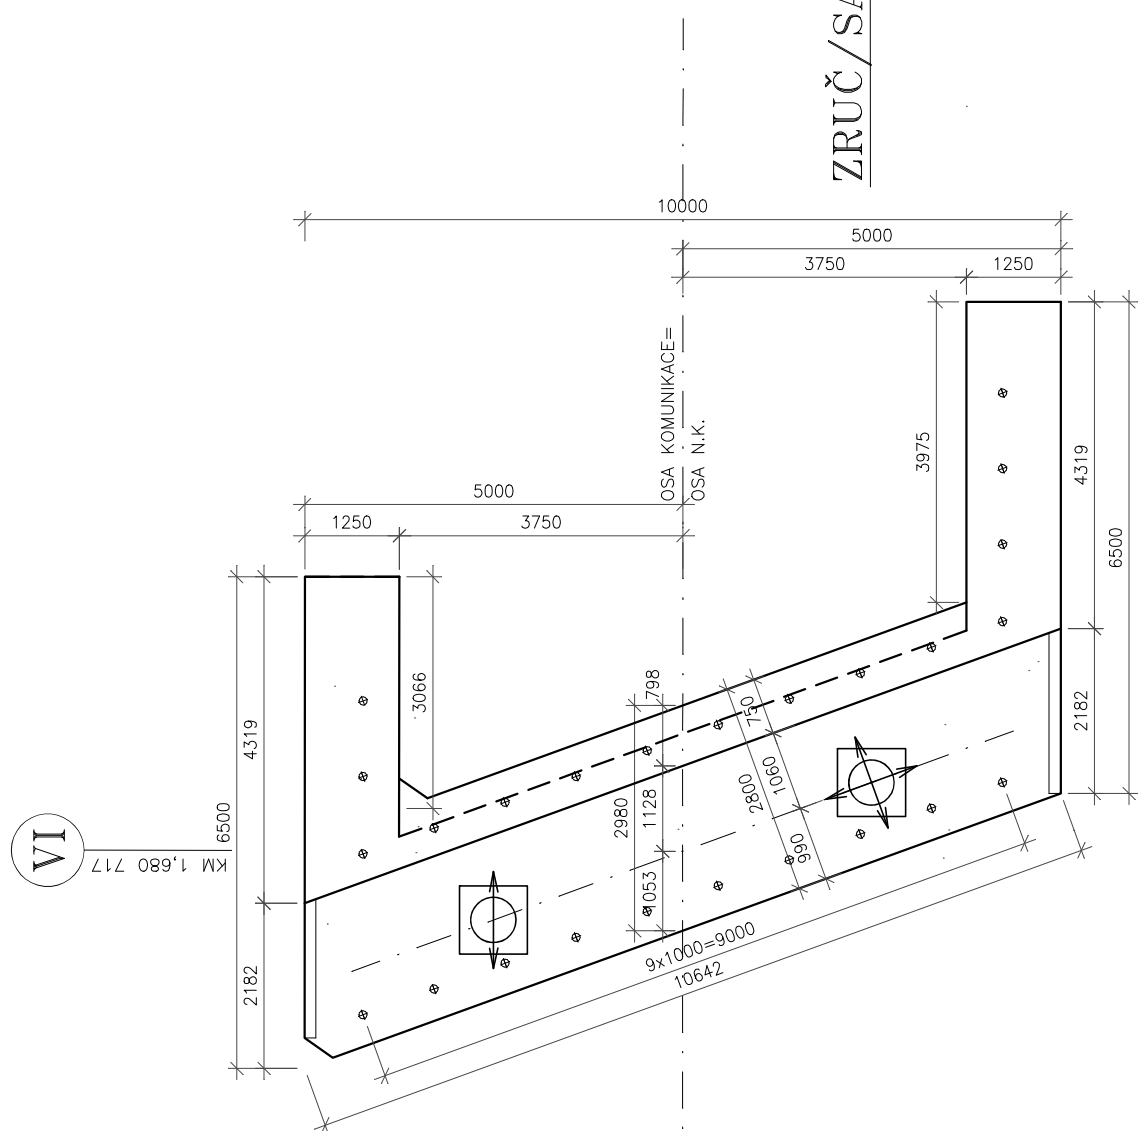

Souřadnicový systém: S-JTSK

Výškový systém: Bpv

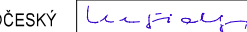ZHOTOVITEL:						ATELIÉR PROJEKTOVÁNÍ INŽENÝRSKÝCH STAVEB s.r.o.		
AKCE:			II/126 - Propojení D1 se sil. I/2 akt. PD 2. ETAPA			OHRADNÍ 24B 140 00 PRAHA 4 IČ: 61853287		
INVESTOR:			HL. INŽ. PROJEKTU: Ing. Viktor NEJEDLÝ		VEDOUČÍ PROJEKTU: Ing. Josef ŠTĚPÁN		KONTROLOVAL: Ing. Karel NEJEDLÝ	
 STŘEDOČESKÝ KRAJ Zborovská 11 150 21 Praha 5			 ZODPOVĚDNÝ POJEKTANT: Ing. Jan TUREK		 VYPRACOVAL: Ing. Jan TUREK		tel: 241 481 215 e-mail: karel.krizek@apis-sro.eu www: www.apis-sro.eu	
						ZAK. ČÍSLO: 3173/08		
KRAJ: STŘEDOČESKÝ			OKRES: BENEŠOV, KUTNÁ HORA			FORMÁT U4:		3
ČÍSLO OBJEKTU: NÁZEV PŘÍLOHY:						DATUM: ZÁŘÍ 2020		
201 TVAR OPĚRY VI						PDPS		1:100
						PŘÍLOHA: D.1.2.1-12		