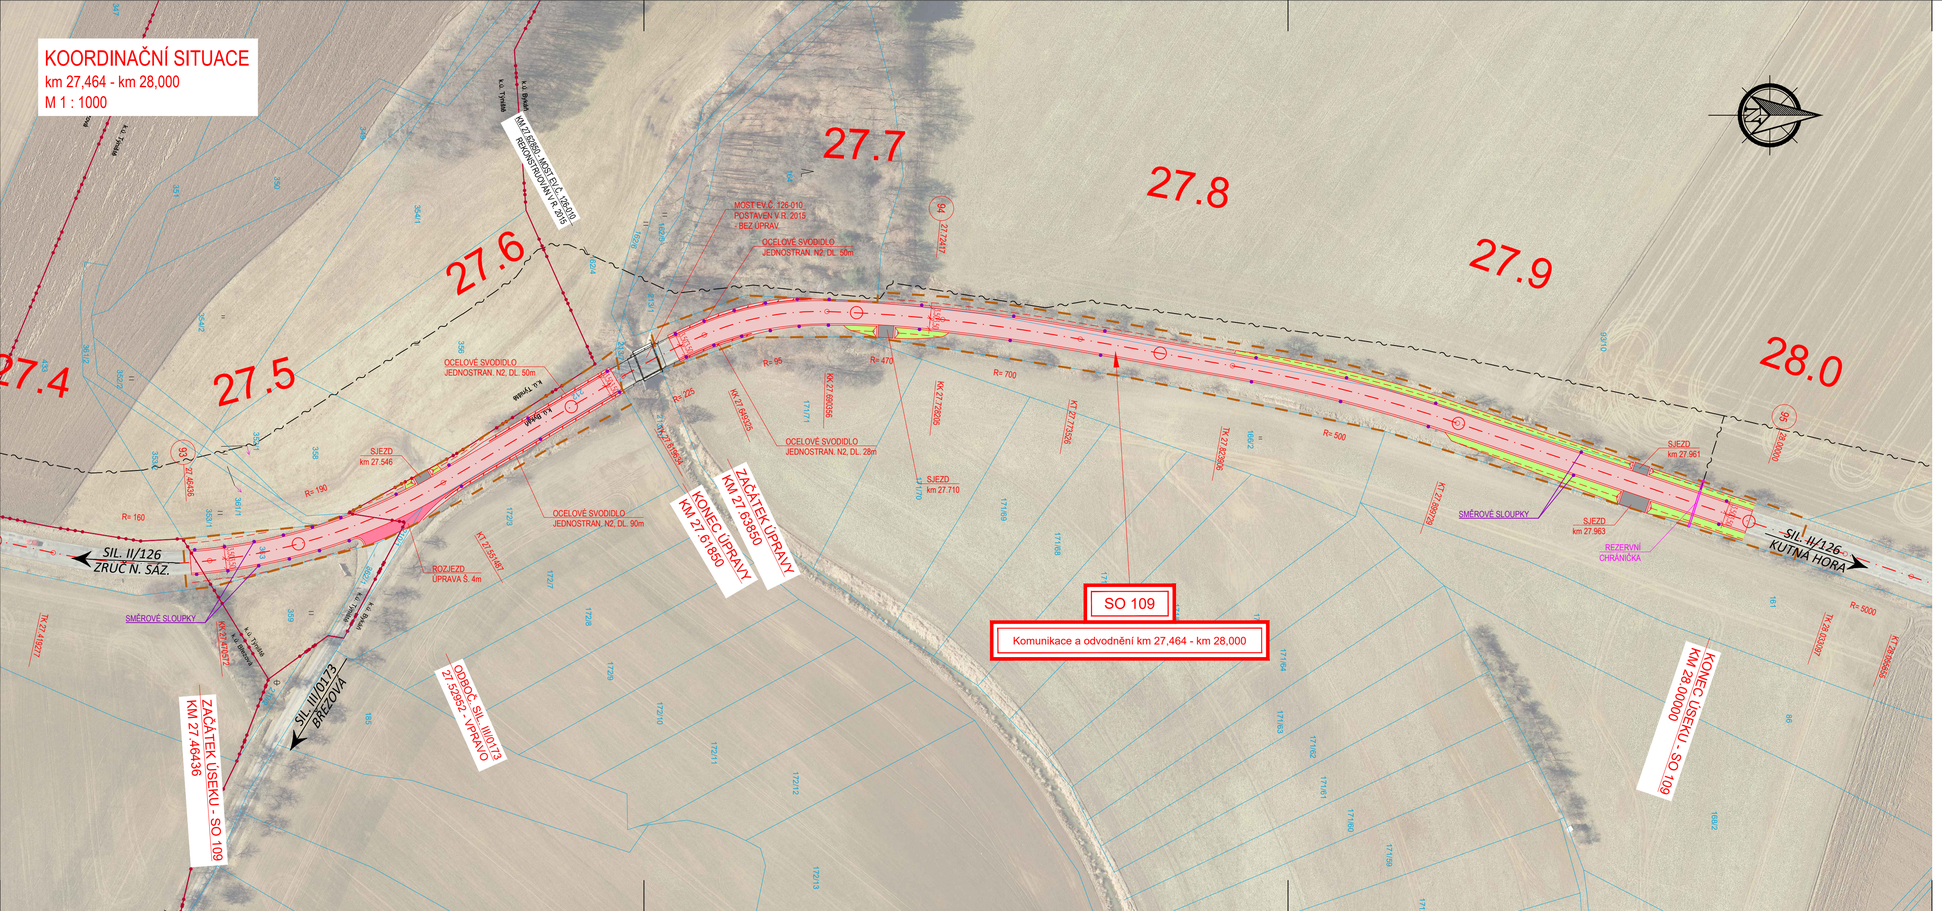

LEGENDA INŽENÝRSKÝCH SÍTÍ:

- VODOVODNÍ POTRUBÍ PODZEMNÍ
- KANALIZACE JEDNOTNÁ PODZEMNÍ
- KANALIZACE DEŠŤOVÁ PODZEMNÍ
- KANALIZACE SPLAŠKOVÁ PODZEMNÍ
- PLYNOVOD NTL PODZEMNÍ
- PLYNOVOD STL PODZEMNÍ
- PLYNOVOD VTL PODZEMNÍ
- PRIMÁRNÍ HORKOVOD PODZEMNÍ
- EL. VEDENÍ NN NADZEMNÍ
- EL. VEDENÍ NN PODZEMNÍ
- VEŘEJNÉ OSVĚTLENÍ NADZEMNÍ
- VEŘEJNÉ OSVĚTLENÍ PODZEMNÍ
- EL. VEDENÍ VN NADZEMNÍ
- EL. VEDENÍ VN PODZEMNÍ
- SDĚLOVACÍ VEDENÍ NADZEMNÍ
- SDĚLOVACÍ VEDENÍ PODZEMNÍ

LEGENDA ČAR:

- OCHRANNÉ PÁSMO VN
- OCHRANNÉ PÁSMO DRÁHY
- HRANICE PARCEL
- HRANICE KATASTRÁLNÍCH ÚZEMÍ
- HRANICE STAVBY
- STÁVAJÍCÍ (NOVÁ) SVODIDLA

LEGENDA PLOCH:

- KONSTRUKCE TYP III
- FRÉZOVÁNÍ + NOVÝ KRYT (ROZJEZDY A SJEZDY)
- KRAJNICE
- KONSTRUKCE SJEZDU
- ÚPRAVY SVAHŮ ZEMNÍHO TĚLESA
- SONDY INŽENÝRSKOGEOLOG. PRŮZKUMU

UPOZORNĚNÍ:
Zákresy inženýrských sítí neslouží jako vytyčovací výkres. Před zahájením stavebních prací je nutné zajistit jejich vytýčení a označení podle platných předpisů.

SEZNAM STAVEBNÍCH OBJEKTŮ

ŘADA 000 OBJEKTY PŘÍPRAVY STAVENIŠTĚ
- SO - 010 Příprava území, kácení zeleně
- SO - 020 Demolice mostu ev. č. 126-005

ŘADA 100 OBJEKTY POZEMNÍCH KOMUNIKACÍ
- SO - 101 Komunikace a odvodnění Soutice
- SO - 102 Komunikace a odvodnění Zruč nad Sázavou
- SO - 103 Komunikace a odvodnění Dolní Pohleď
- SO - 104 Komunikace a odvodnění km 8,330 - km 10,647
- SO - 105 Komunikace a odvodnění Slavošov
- SO - 106 Komunikace a odvodnění Hranice
- SO - 107 Komunikace a odvodnění Štípoklasy
- SO - 108 Komunikace a odvodnění Černíny
- SO - 109 Komunikace a odvodnění km 27,464 - km 28,000
- SO - 110 Komunikace a odvodnění Bykáň
- SO - 111 Komunikace a odvodnění Májovka
- SO - 120 Okružní křižovatka Soutice
- SO - 180 Dopravní opatření (DIO)
- SO - 190 Dopravní značení ve správě KSÚS

ŘADA 200 MOSTNÍ OBJEKTY A ZDI
- SO - 201 Most ev. č. 126-005 přes Želivku
- SO - 202 Most ev. č. 126-006 přes Sázavu
- SO - 203 Most ev. č. 126-009 přes Ostrovský potok
- SO - 250 Záruční zeď u OK Soutice

ŘADA 400 ELEKTRO A SDĚLOVACÍ OBJEKTY
- SO - 401 Provizorní přeložka kabelu NN - ČEZ
- SO - 402 Provizorní přeložka kabelu VO - Soutice
- SO - 403 Provizorní přeložka sdělovacího kabelu - CETIN
- SO - 404 Definitivní přeložka kabelu NN - ČEZ
- SO - 405 Definitivní přeložka kabelu VO - Soutice
- SO - 406 Definitivní přeložka sdělovacího kabelu - CETIN

ŘADA 800 OBJEKTY ÚPRAVY ÚZEMÍ
- SO - 801 Technická rekultivace dočasného záboru
- SO - 802 Biologická rekultivace dočasného záboru
- SO - 803 Výsadba zeleně

ŘADA 900 OSTATNÍ OBJEKTY
- SO - 901 Přístup. kom. k mostu ev.č. 126-005 - levý břeh
- SO - 902 Přístup. kom. k mostu ev.č. 126-005 - pravý břeh

Souřadnicový systém: S-JTSK, Výškový systém: Bpv

ZHOTOVITEL:
ATELIÉR PROJEKTOVÁNÍ INŽENÝRSKÝCH STAVEB s.r.o.
OHRADNÍ 24B
140 00 PRAHA 4
IČ: 61853267
tel: 241 481 215
e-mail: karel.krizek@apis-sro.eu
www: www.apis-sro.eu

AKCE: **II/126 - Propojení D1 se sil. I/2 akt. PD 2. ETAPA**

INVESTOR: STŘEDOČESKÝ KRAJ, Zborovská 11, 150 21 Praha 5

HL. INŽ. PROJEKTU: Ing. Viktor NEJEDLÝ
VEDOUCÍ PROJEKTU: Ing. Josef ŠTĚPÁN
KONTROLOVAL: Ing. Karel NEJEDLÝ
ZODPOVĚDNÝ PROJEKTANT: Ing. Karel KŘÍŽEK
VYPRACOVAL: Ing. Karel KŘÍŽEK

ZAK. ČÍSLO: 3173/08
FORMÁTŮ A4: 4
KRAJ: STŘEDOČESKÝ
OKRES: BENEŠOV, KUTNÁ HORA
DATUM: ZÁŘÍ 2020

NÁZEV PŘÍLOHY: KOORDINAČNÍ SITUACE - km 27,464 - km 28,000

ST.PROJ.:	MĚŘÍTKO:	PŘÍLOHA:
PDPS	1:1000	C.2.9