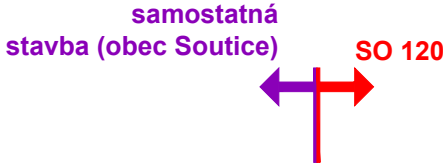


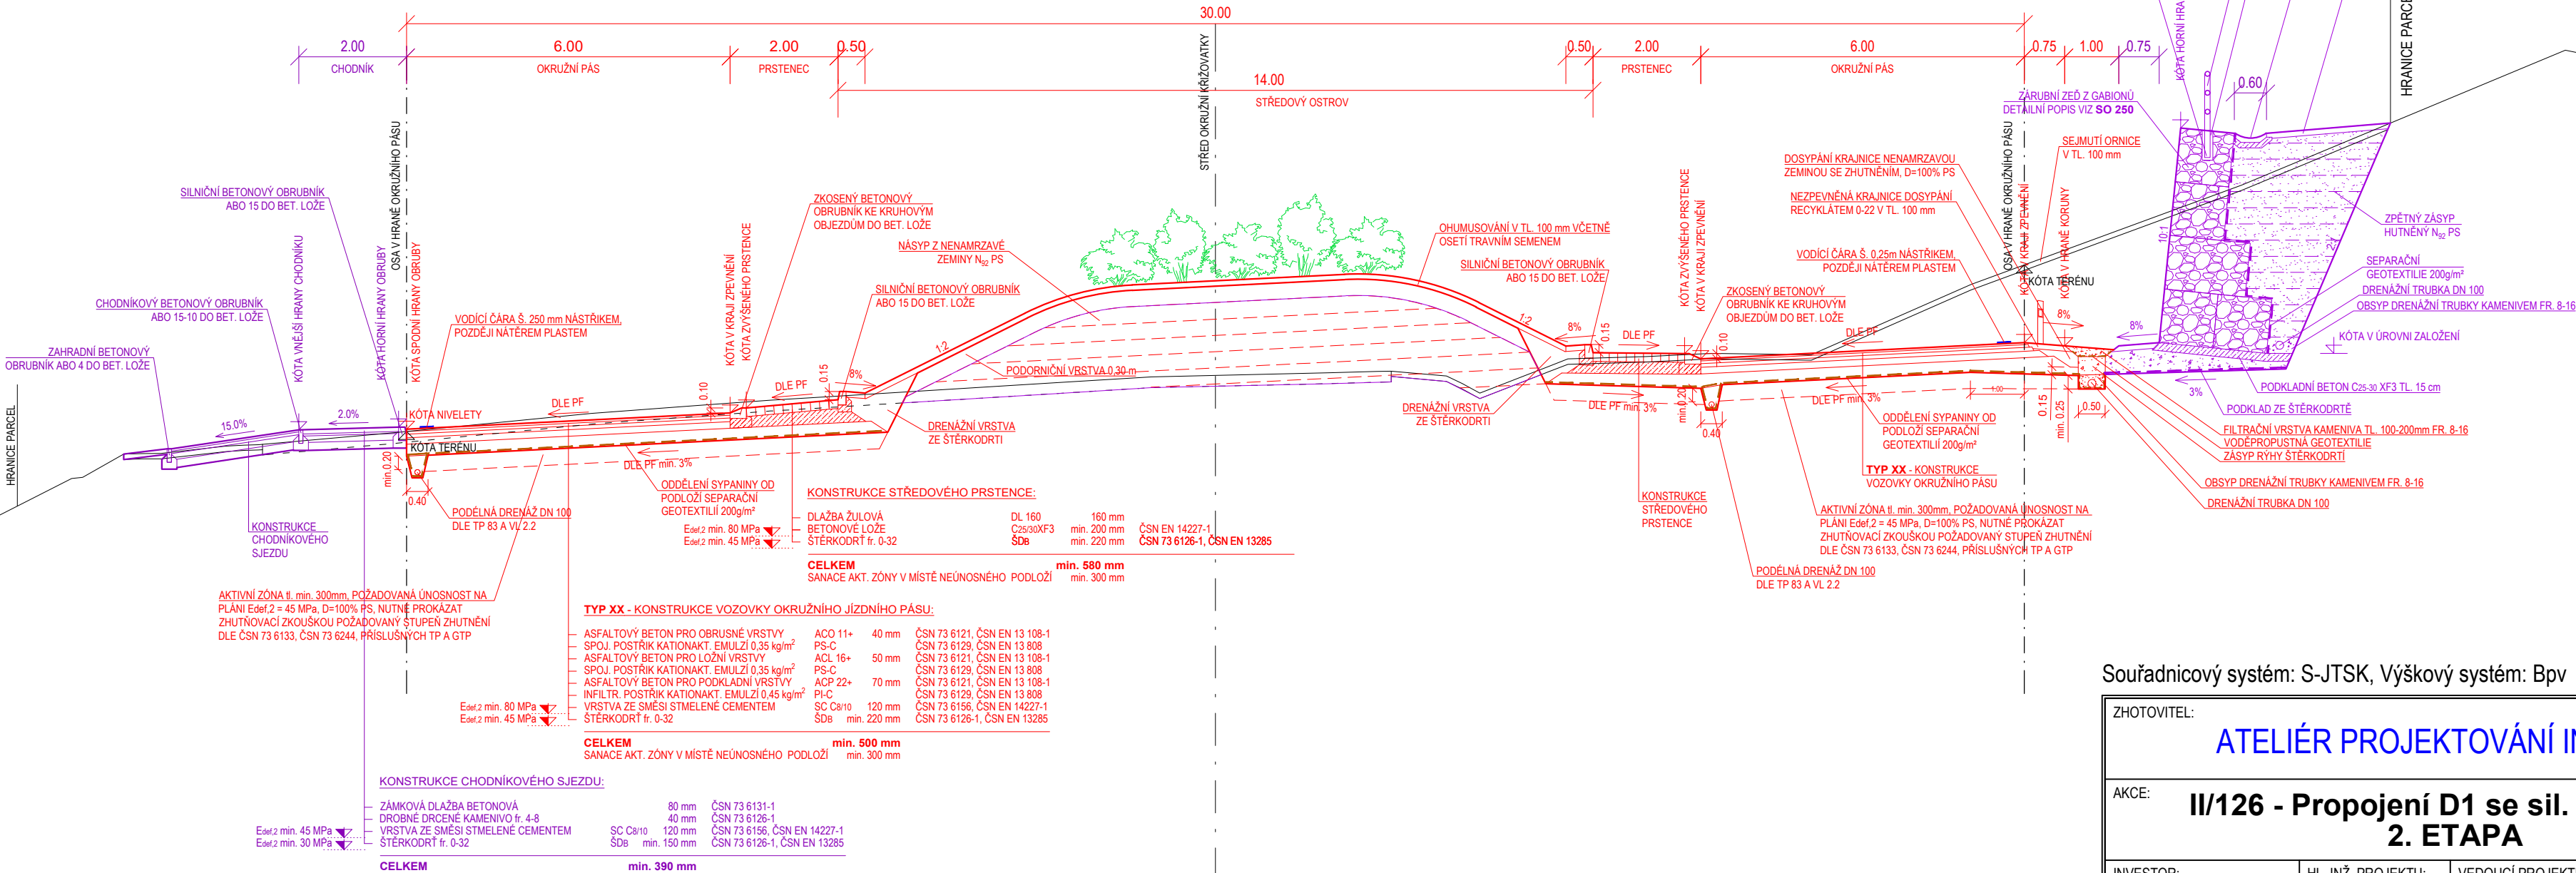
VZOROVÉ PŘÍČNÉ ŘEZY

SO 120 - OKRUŽNÍ KŘIŽOVATKA SOUTICE

M 1:100



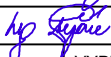
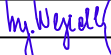
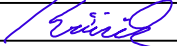
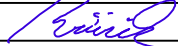


Okružní křižovatka Soutice
km 0,671 - km 0,781, TYP XX



UPOZORNĚNÍ:
Chodník navazující na SO 120 - Okružní křižovatka Soutice je samostatná navazující stavba hrazená obcí Soutice.

Souřadnicový systém: S-JTSK, Výškový systém: Bpv

ZHOTOVITEL:						ATELIÉR PROJEKTOVÁNÍ INŽENÝRSKÝCH STAVEB s.r.o.					
AKCE:				II/126 - Propojení D1 se sil. I/2 akt. PD 2. ETAPA		OHRADNÍ 24B 140 00 PRAHA 4 IČ: 61853267					
INVESTOR:		HL. INŽ. PROJEKTU:		VEDOUČÍ PROJEKTU:		KONTROLOVAL:		tel: 241 481 215 e-mail: karel.krizek@apis-sro.eu www: www.apis-sro.eu			
 STŘEDOČESKÝ KRAJ Zborovská 11 150 21 Praha 5		Ing. Viktor NEJEDLÝ 		Ing. Josef ŠTĚPÁN 		Ing. Karel NEJEDLÝ 					
		ZODPOVĚDNÝ POJEKTANT:		VYPRACOVAL:		ZAK. ČÍSLO:		3173/08			
		Ing. Karel KŘÍŽEK 		Ing. Karel KŘÍŽEK 		FORMÁTÚ A4:		3			
KRAJ: STŘEDOČESKÝ		OKRES: BENEŠOV, KUTNÁ HORA		DATUM: ŽÁŘÍ 2020							
ČÍSLO OBJEKTU: 120 D.1.1.12		NÁZEV PŘÍLOHY: VZOROVÉ PŘÍČNÉ ŘEZY OKRUŽNÍ KŘIŽOVATKA SOUTICE				ST.PROJ.: PDPS		MĚŘITKO: 1:100		PŘÍLOHA: 4	