

LEGENDA POVRCHŮ :

**A** Dubový masiv, tl.30mm  
kartáčovaný,  
povrch.uprava tvrdý olejový vosk  
barva OSMO 3172 Hedvábí,  
1 nátěr (nutno udělat vzorky)  
se svrchním uzavíracím  
nátěrem v bezbarvém tvrdém  
olejovém vosku (povrch hedvábný lesk)

**B** LTD Egger  
LTD dvířka, korpusy  
barva RAL 9010 bílá

**B+** LTD  
barva U 961 PM mat grafitově šedá +  
tabulová barva vhodná pro psaní křídou

**C** Sklo  
extra čiré (DIAMANT)  
bezpečnostní ESG sklo,  
všechny hrany skla broušené a leštěné,  
kotvené do nerezových profilů

**D** Lakované sklo  
extra čiré, celoplošně lepené ESG sklo,  
tl. min.4mm, barva bílá RAL 9010


Vnitřní plochy a police  
(nepohledové části)  
LTD, barva RAL 9010 bílá, hladká,  
ABS hrany radius 1,5 mm

Kování zásuvek  
s tichým samočinným dojezdem,  
standard BLUM nebo HETTICH

Průběžné LED pásy  
skryté v hliníkovém hranatém  
profilu s difúzním krytem,  
2450lm při spotřebě 24W/bm  
s počtem 240LED/m,  
podání barev CRI>85

Sokl  
nerezový s integrovanou  
větrací mřížkou  
povrch.uprava jemný brus / satén

Pozn.: Zhotovitel zaměří skutečné rozměry a předloží dílenskou  
dokumentaci ke schválení projektantem před začátkem prací

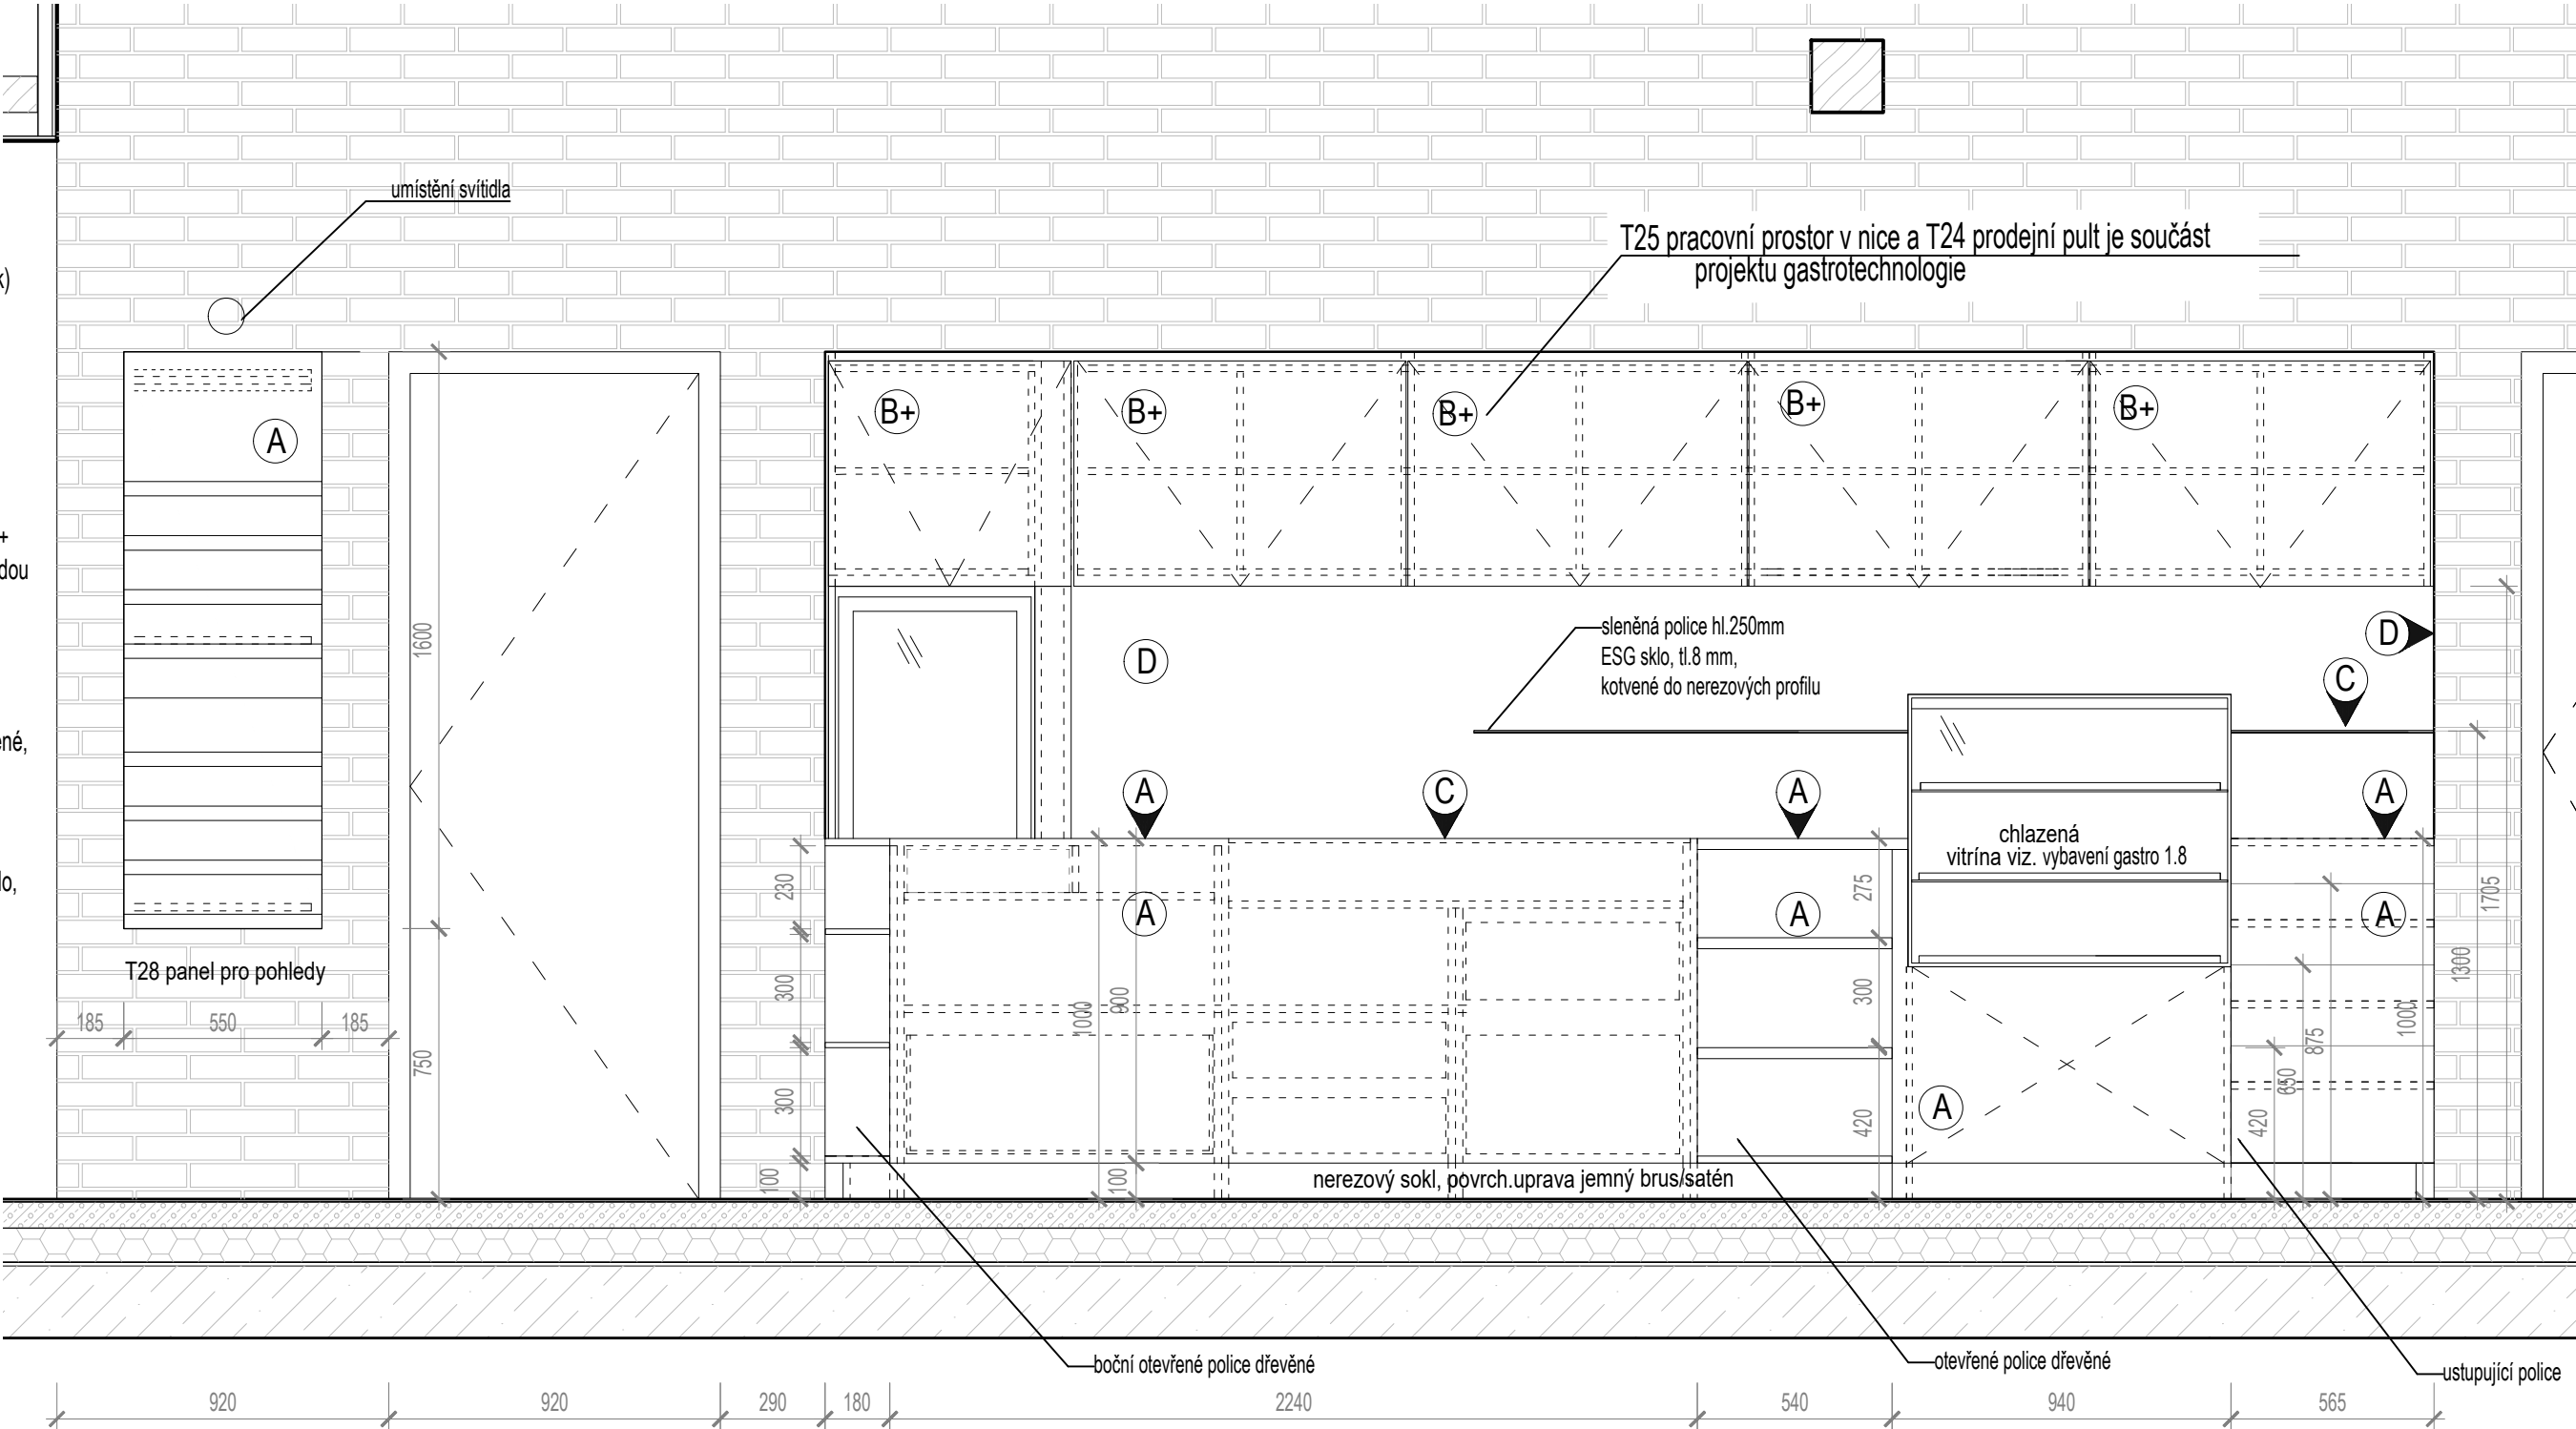

© Copyright 2011 IHARCH s.r.o.

±0,000 = 261.77 m.n.m.				
vypracoval: Ing.arch. Eliška Jebavá		kontroloval: Irena Hrabincová Dipl.Arch.	zodpovědný projektant: Irena Hrabincová Dipl.Arch.	
investor: Regionální muzeum v Kolíně			IHARCH s.r.o. IRENA HRABINCOVÁ Dipl.Arch. atelier@iharch.cz www.iharch.cz tel.: 605 975 255	
projekt: Vstupní budova Muzea lidových staveb v Kouřimi			č.zakázky: 072	revize: -
			stupeň: DPS	paré: -
výkres: občerstvení a obchod_pohled G_T24, T25, T28			datum: 9/2025	č. výkresu: D.1.1.D.07
			měřítko: 1:20@A3	