

LEGENDA POVRCHŮ :


A Dubový masiv, tl.25mm
kartáčovaný,
povrch.uprava tvrdý olejový vosk
barva OSMO 3172 Hedvábí,
1 nátěr (nutno udělat vzorky)
se svrchním uzavíracím
nátěrem v bezbarvém tvrdém
olejovém vosku (povrch hedvábný lesk)

B LTD Egger
LTD dvířka, police, korpusy
barva RAL 9010 bílá

Vnitřní plochy a police
(nepohledové části)
LTD, dekor dub, odstín určí architekt
ABS hrany radius 1,5 mm


Sokl
nerezový povrch.uprava jemný brus / satén

- veškeré skřínky uzamykatelné
-pohledové části dubový masiv tl.25mm
-nepohledové části LTD,ABS hrany radius 1,5 mm,
dekor dub, odstín určí architekt
-sokl nerezový povrch.uprava jemný brus / satén

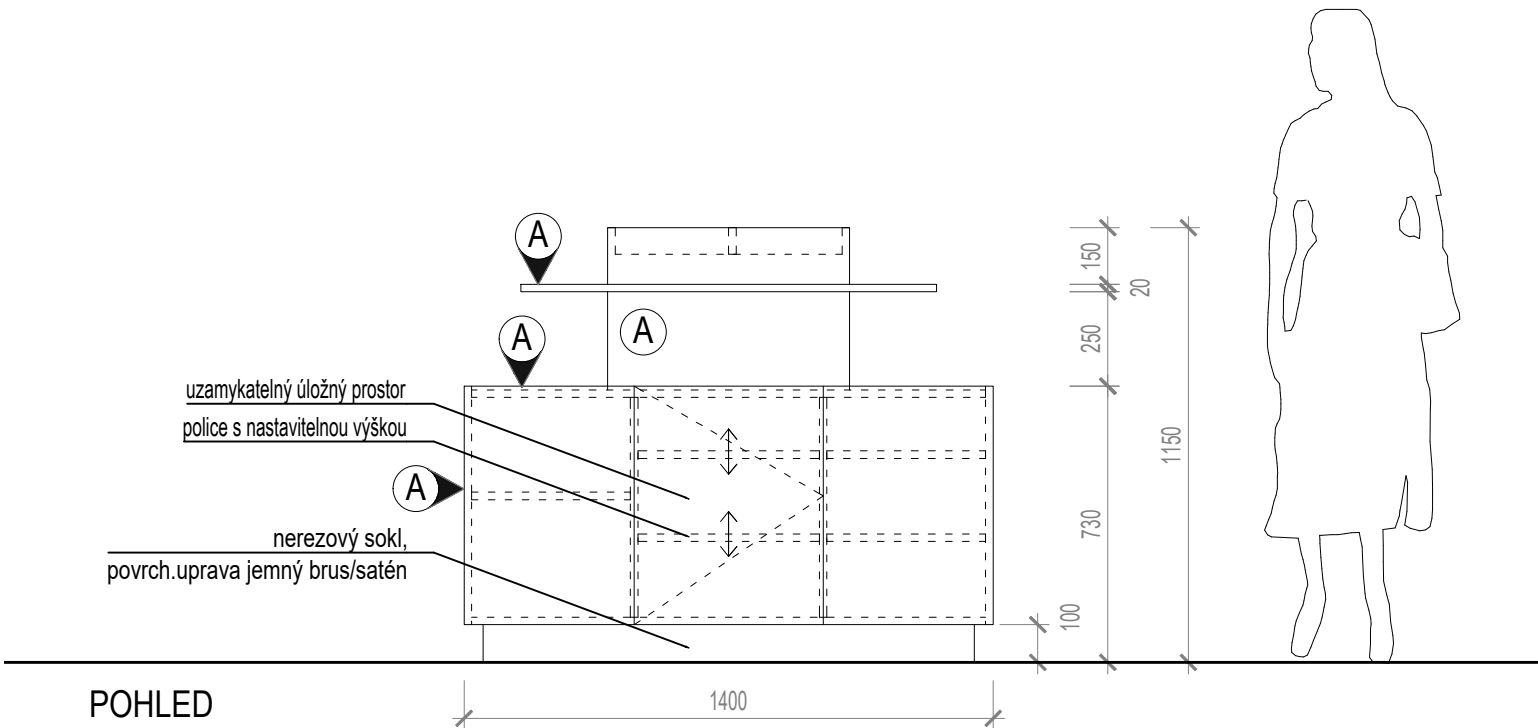

uzamykatelný úložný prostor skříněk

PŮDORYS

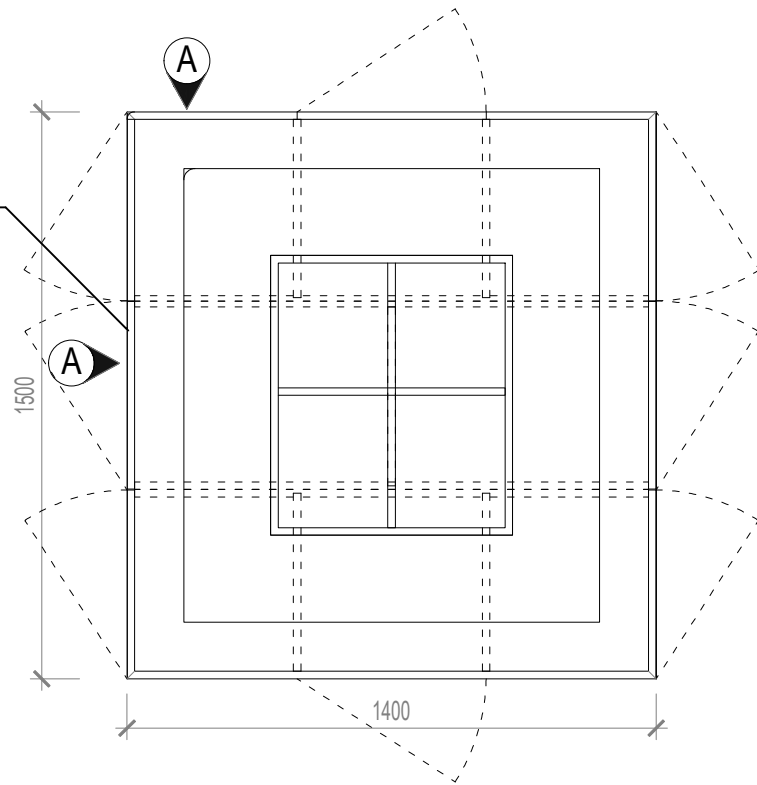

Pozn.: Zhotovitel zaměří skutečné rozměry a předloží dílenskou dokumentaci ke schválení projektantem před začátkem prací

±0,000 = 261.77 m.n.m.			
© Copyright 2011 IHARCH s.r.o.	vypracoval:	kontroloval:	zodpovědný projektant:
	Ing.arch. Eliška Jebavá	Irena Hrabincová Dipl.Arch.	Irena Hrabincová Dipl.Arch.
	investor:	Regionální muzeum v Kolíně	
	projekt:	Vstupní budova Muzea lidových staveb v Kouřimi	
© Copyright 2011 IHARCH s.r.o.	vykres:	prodejní pult s úložným prostorem volně stojící_T26	
	č.zakázky:	072	revize:
	stupeň:	DPS	paré:
	datum:	9/2025	č. výkresu:
© Copyright 2011 IHARCH s.r.o.	měřítko:	1:20@A3	D.1.1.D.02