PODÉLNÝ PROFIL
M 1:500/50

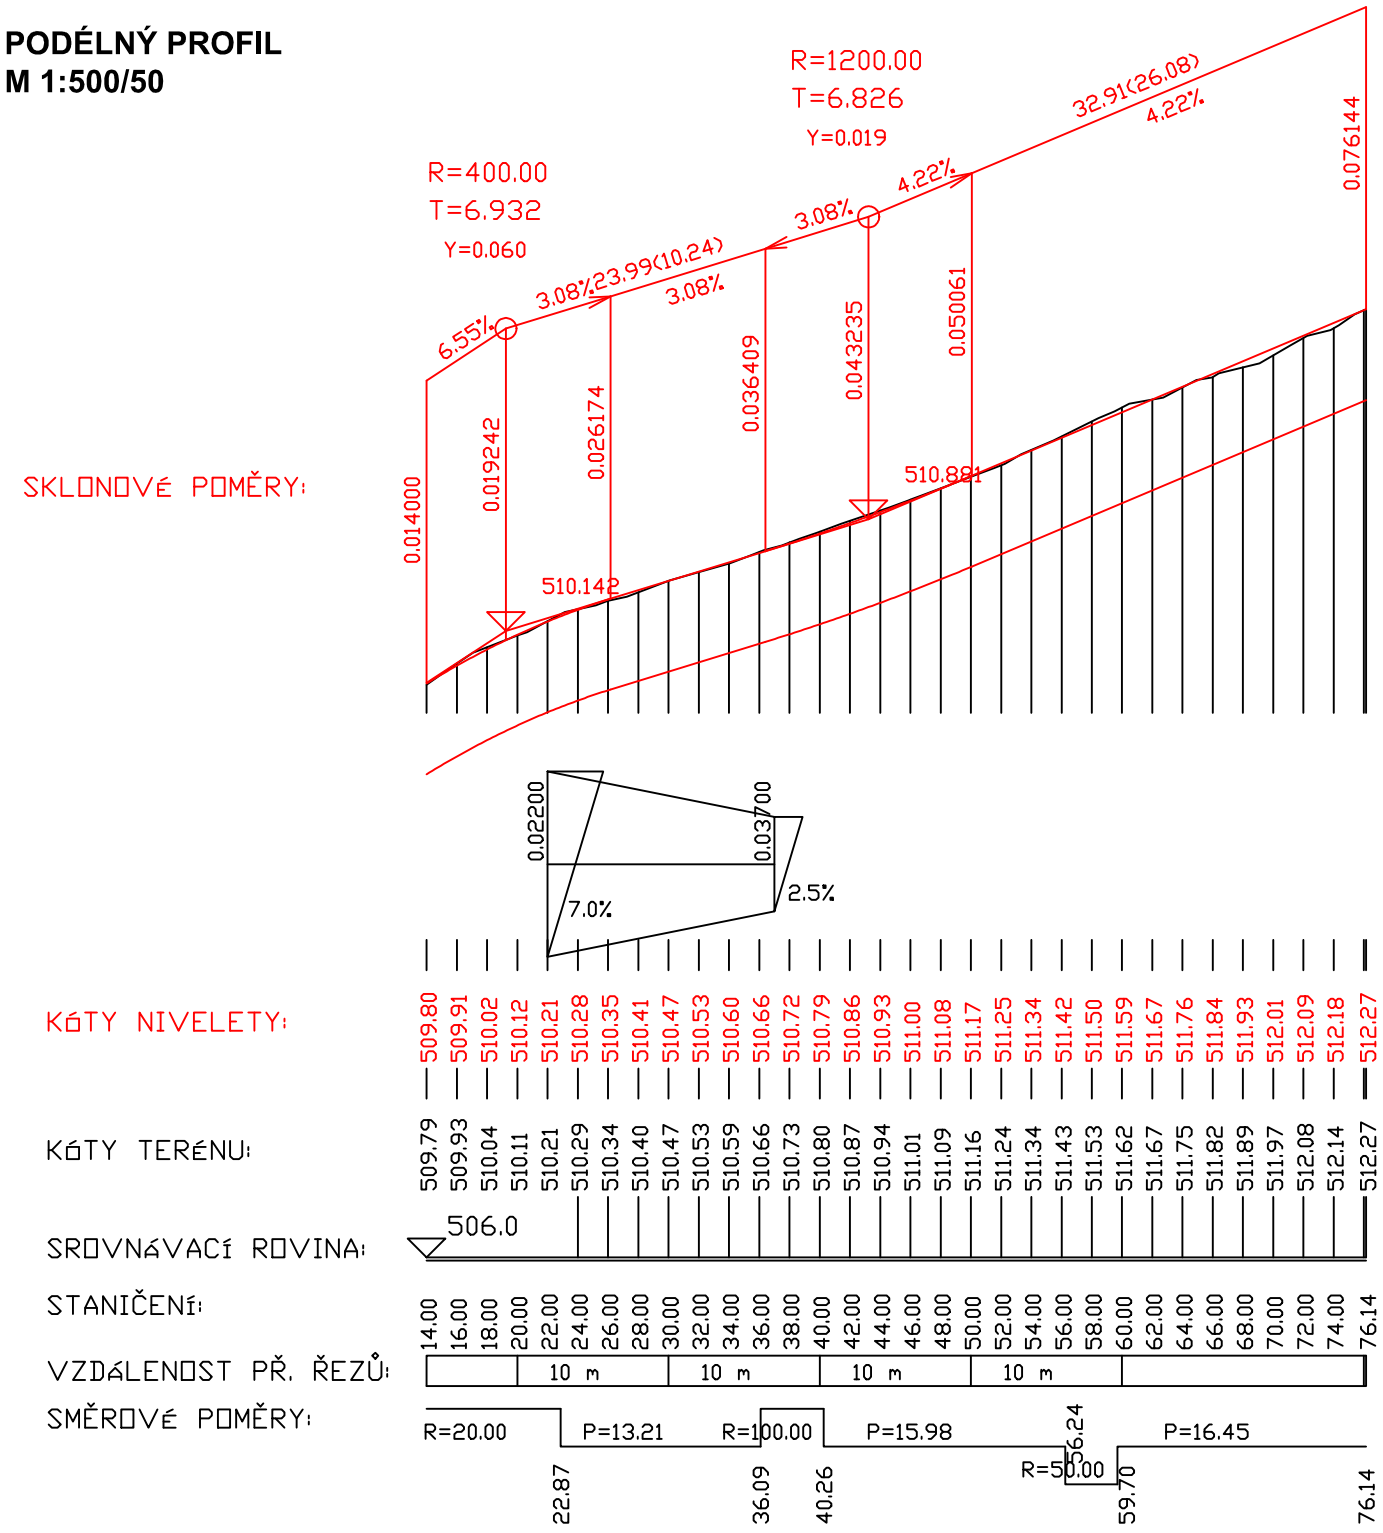

Č.	Datum	Popis	Vypracoval	Schválil
		REVIZE		

Souřadnicový systém S-JTSK, Výškový systém Bpv

Investor:

KSÚS STŘEDOČESKÉHO KRAJE, p.o.
Zborovská 11
150 21 Praha 5

Navrhl/vypracoval:	Zodpovědný projektant:	Dodavatel:
Ladislav Gahler, DiS.	Ing. Tomáš Kaplan	Agile Geotechnics s.r.o. Šumavská 1036/23, 120 00 Praha 2 tel.: +420 778 486 915 e: kancelar@agile-ge.cz; www.agile-ge.cz
Technická kontrola:	Hlavní inženýr projektu:	
Ing. Aleš Menšík	Ing. Petr Tomáš	

Kraj:	Středočeský	Čís.sm.obj.:	-/-
Katastrální území:	Jeníkov u Vlašimi	Čís.akce:	-/-
Akce:	**III/11223 JENÍKOV - HAVÁRIE OPĚRNÉ ZDI - PD**	Datum:	06/2025
		Formát:	2xA4
		Měřítko:	1:500/50
Část:	**SO 101 KOMUNIKACE**	Stupeň: PDPS	Číslo kopie:
Příloha:	**PODÉLNÝ PROFIL**	Číslo přílohy: D.1.1.3	