


LEGENDA:  
PŁOCHY:


OBNOVA VOZOVKY

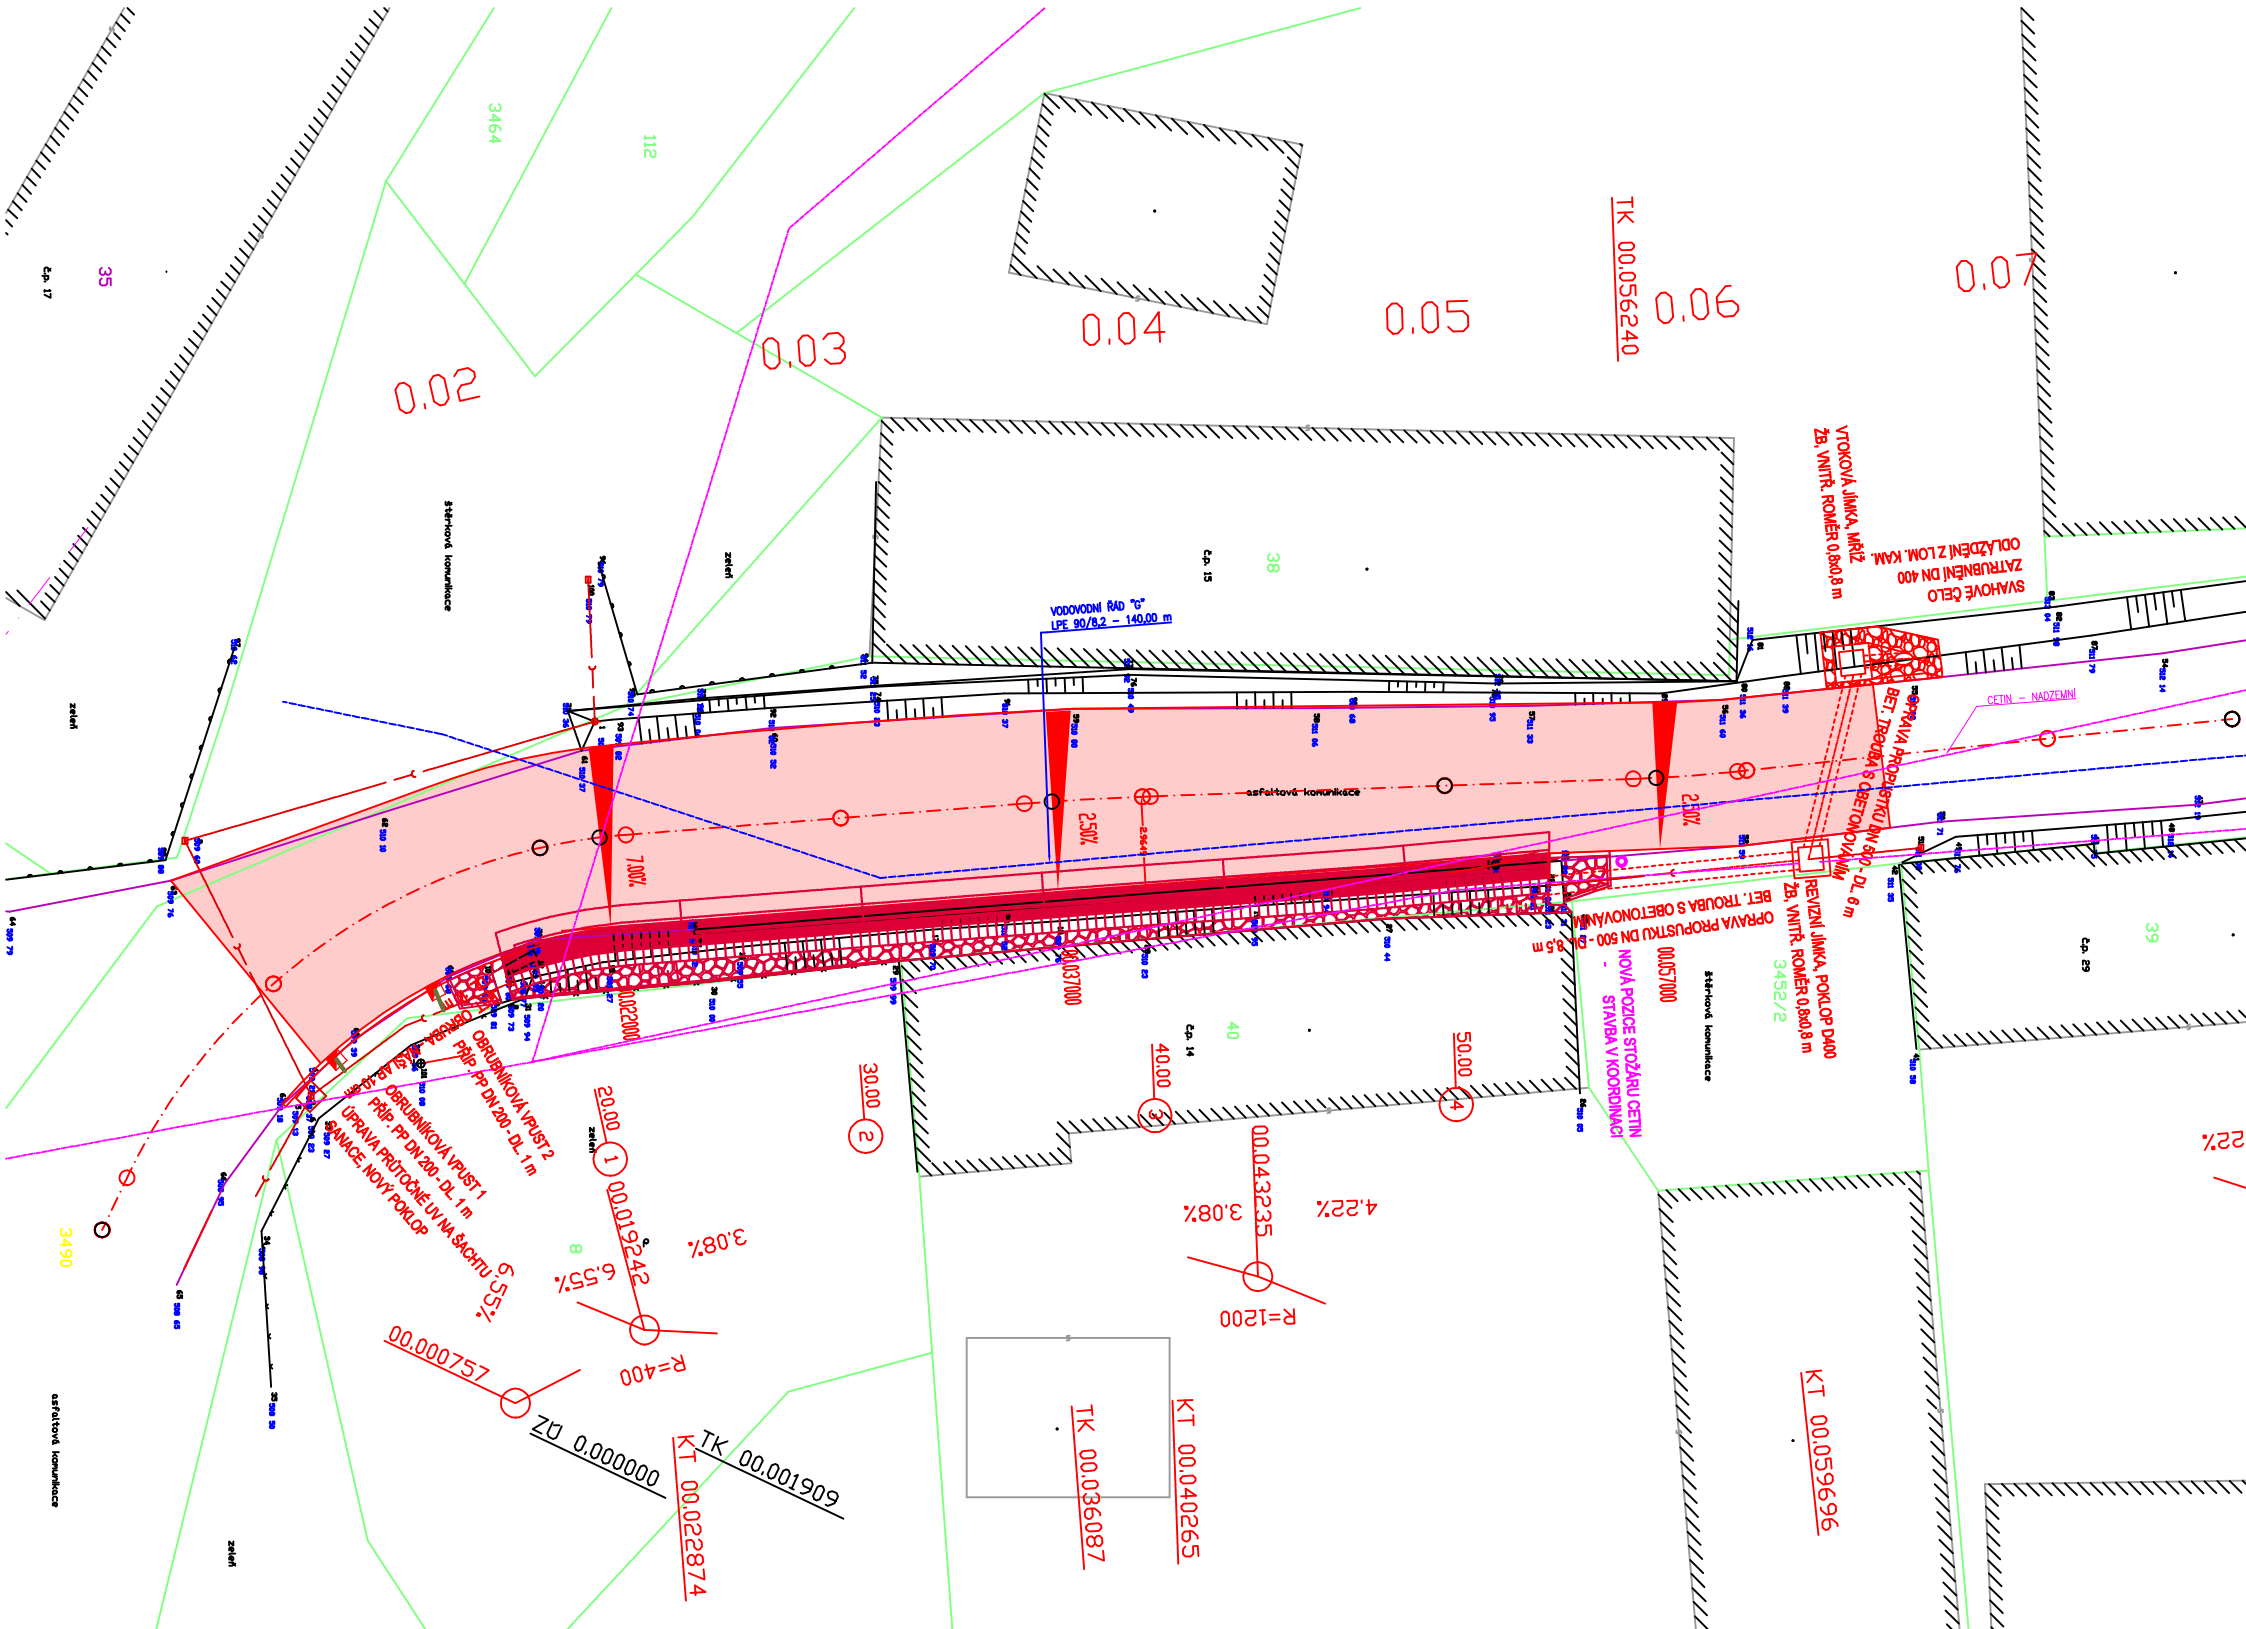

Č.	Datum	Popis	Vypracoval Schválil
REVIZE			

Souřadnicový systém S-JTSK, Výškový systém Bpv

Investor:

 **KSÚS**  
KRAJSKÁ SPRÁVA A ÚDRŽBA SILNIC  
Středočeský kraj

KSÚS STŘEDOČESKÉHO KRAJE, p.o.  
Zborovská 11  
150 21 Praha 5

Navrh/vypracoval:	Zodpovědný projektant:	Dodavatel:
Ladislav Gahler, DiS.	Ing. Tomáš Kaplan	
Technická kontrola:	Hlavní inženýr projektu:	
Ing. Aleš Menšík	Ing. Petr Tomáš	

**Agile Geotechnics s.r.o.**  
Šumavská 1036/23, 120 00 Praha 2  
tel.: +420 778 486 915  
e: kancelar@agile-ge.cz, www.agile-ge.cz

Kraj:	Stredočeský		
Katastrálny území:	Jeníkov u Vlašimi		
Akce:	III/11223 JENÍKOV - HAVÁRIE OPĚRNÉ ZDI - PD		
Část:	SO 101 KOMUNIKACE		
Příloha:	SITUACE		
Čís.sml.obj.:	-/		
Čís.akce:	-/		
Datum:	06/2025		
Formát:			
Měřítiko:	1:250		
Stupeň:	Číslo kopie:		
PDPS			
Číslo přílohy:	D.1.1.2		