SCHÉMA

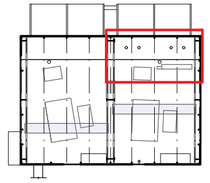

POZNÁMKY

- Dobetonované stropní konstrukce budou opatřeny nátěrem v barvě odpovídající barvě stávajícího povrchu stropu.
- Stěna výtahové šachty bude opatřena štukovou omítkou z obou stran. Stěny do prsotoru strojovny budou opatřeny nátěrem v barvě odpovídající stávajícím povrchům. Vnitřní stěny zůstanou ponechány pouze štukové.
- Strop nad výtahovou šachtou bude proveden z trapézového plechu v. 50mm. Ten bude uložen a nabodován do obvodových profilů a ke stávající OK.
- Stěna výtahové šachty bude v úrovni cca 3000 mm nad úrovní podlahy 2.NP a v koruně zdiva ztužení vloženým bude propojen se ztužující obručí obvodového pláště v této výšce.
- Zesílení stropní desky bude zajištěno návarkem 1/2 I160 v délce 4,5m na horní pásnici stropního nosníku. Mezi návarky bude provedena betonová mazanina C 20/25 s vloženou kari sítí 100/100/6.
- Zábradlí Z 06 bude navařeno (sloupky) k návarku stropního nosníku a propojeno se stávajícím.

TABULKA MÍSTNOSTÍ

Č.M.	NÁZEV	PLOCHA	PODLAHA	STĚNY	STROP
201	VYHLÍDKOVÁ PLOŠINA	42,39 m²	betonová mazanina + nátěr	stávající	stávající
202	VÝTAHOVÁ ŠACHTA	12,33 m²		stávající	trapézový plech

LEGENDA ZÁMEČNICKÝCH PRVKŮ - podrobnější popis viz. samostatný výkres

Z05 SCHODIŠTĚ

Z06 ZÁBRADLÍ

LEGENDA MATERIÁLŮ

- STÁVAJÍCÍ KONSTRUKCE - ŽELEZOBETONOVÉ
- STÁVAJÍCÍ KONSTRUKCE - BETONOVÉ
- STÁVAJÍCÍ KONSTRUKCE - ZDĚNÉ
- STÁVAJÍCÍ KONSTRUKCE - BEZ SPECIFIKACE MATERIÁLU
- NOVĚ NAVRHOVANÉ KONSTRUKCE - ZDĚNÉ Z KERAM. CIHELNÝCH BLOKŮ TL. 140mm, ZDĚNO NA KLASICKOU MALTU
- NOVĚ NAVRHOVANÉ KONSTRUKCE - ŽELEZOBETONOVÉ

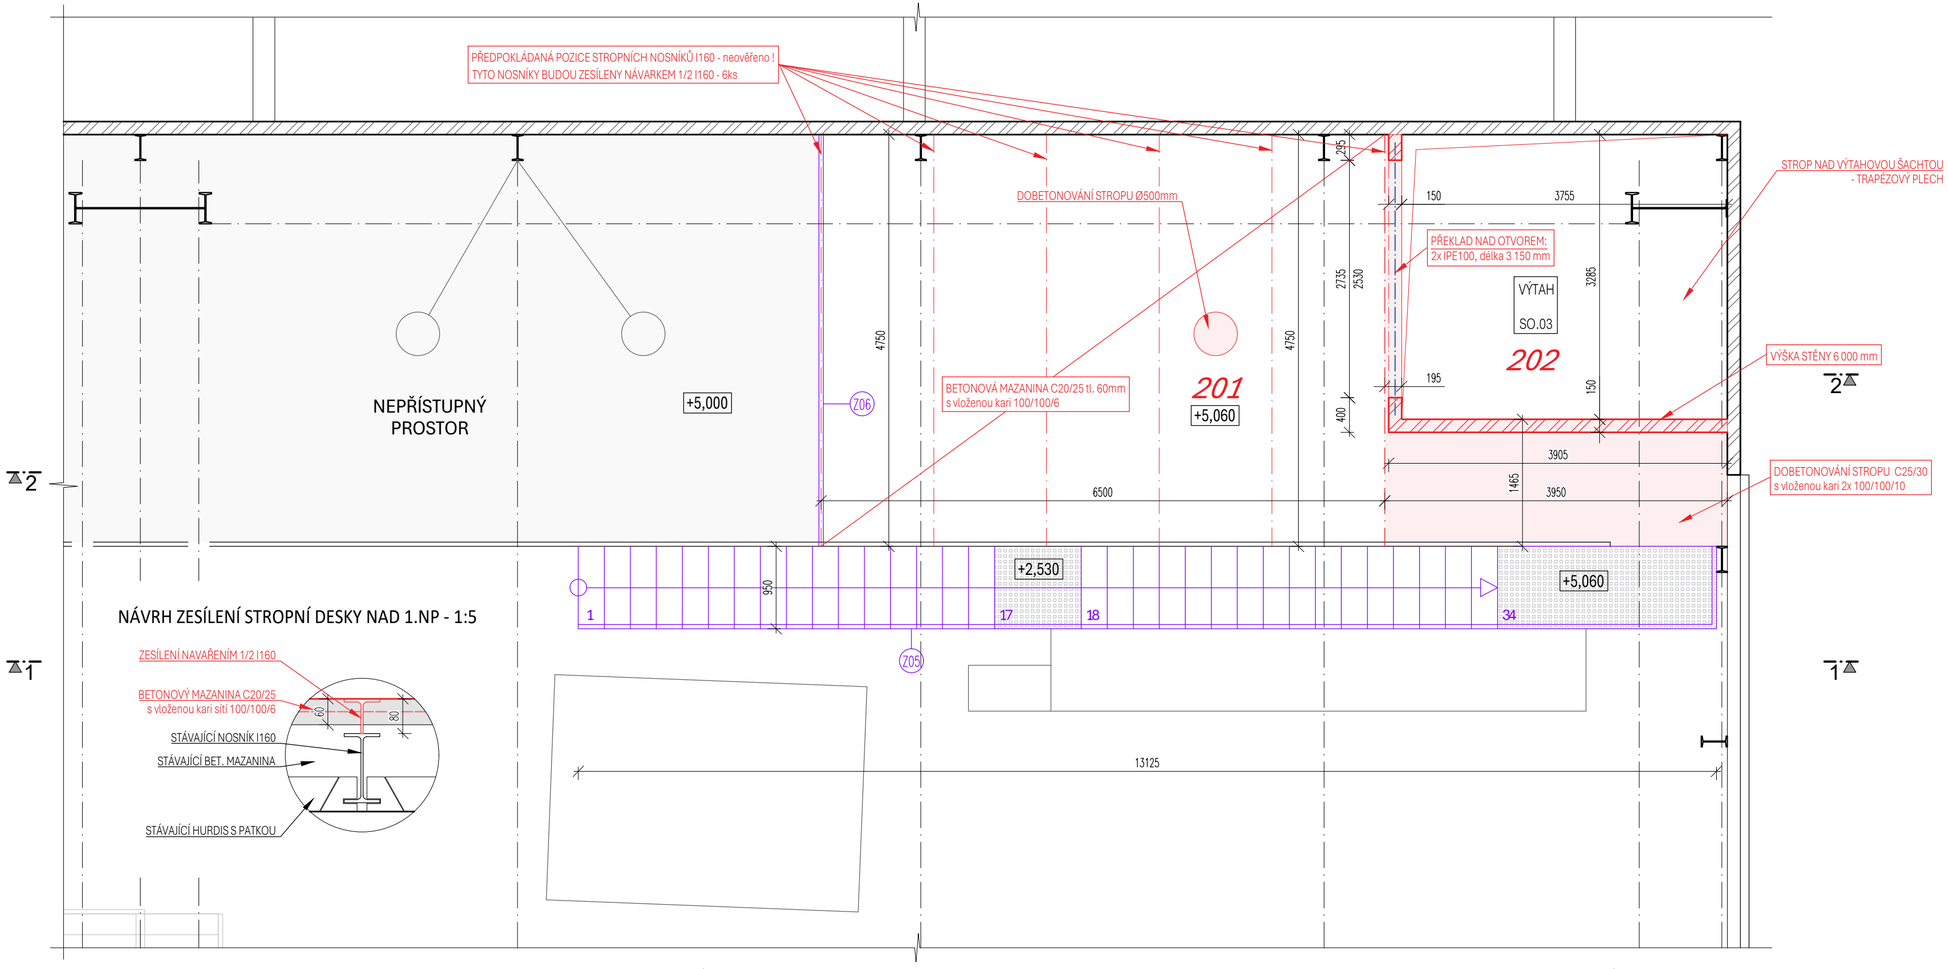

NÁVRH ZESÍLENÍ STROPNÍ DESKY NAD 1.NP - 1:5

STAVEBNÍ ÚPRAVY STROJOVNY ZA ÚČELEM VYBUDOVÁNÍ EXPOZICE ŠTOLY URANOVÝ DŮL BYTÍZ

INVESTOR:
Hornické muzeum Příbram, příspěvková organizace
nám. Hynka Kličky 293, 261 01 Příbram VI
IČ: 00360121

VLASTNÍK NEMOVITOSTI:
Středočeský kraj
Zborovská 11, 150 00 Praha 5
IČ: 70891095, DIČ: CZ70891095

GENERÁLNÍ ARCHITEKT:
Ing. arch. Michal Hloupý
Dr. E. Beneše 100, 257 91 Sedlec - Prčice
IČ: 027 96 759
tel: +420 776 871 522 , mail: hloupy.michal@gmail.com

STUPEŇ PD: DOKUMENTACE PRO PROVEDENÍ INTERIÉRU

DATUM VYDÁNÍ PD: ČERVEN 2025

REVIZE PD:
DATUM VYDÁNÍ REVIZE:

POLOHOPISNÝ SYSTÉM: S-JTSK
VÝŠKOPISNÝ SYSTÉM: ±0,00 = 1.NP strojovny

ČÍSLO PARÉ:

MÍSTO STAVBY: Šachta č. 11A Bytíz - strojovna
ULICE A Č.P./E.Č.: Bytíz

KATASTRÁLNÍ ÚZEMÍ: Bytíz
PARCELNÍ ČÍSLO: 60/58
STAVEBNÍ ÚŘAD: Příbram

HLAVNÍ ARCHITEKT PROJEKTU:
Ing. arch. Michal Hloupý
ČKA 05 250

AUTOR NÁVRHU: Ing. arch. Michal Hloupý
VYPRACOVAL: Ing. arch. Michal Hloupý

AUTORIZOVANÝ ARCHITEKT (AI) Ing. arch. Michal Hloupý ČKA 05 250 ČESKÁ REPUBLIKA

STAVEBNÍ OBJEKT: STAVEBNÍ PRÁCE
OZNAČENÍ STAVEBNÍHO OBJEKTU: SO.01

FORMÁT VÝKRESU: 3xA4
MĚŘÍTKO VÝKRESU: 1:50

NÁZEV VÝKRESU:

ČÍSLO VÝKRESU:

PŮDORYS 2.NP - NOVÝ STAV

01 - 08