


- STÁVAJÍCÍ KONSTRUKCE - ŽELEZOBETONOVÉ
- STÁVAJÍCÍ KONSTRUKCE - BETONOVÉ
- STÁVAJÍCÍ KONSTRUKCE - ZDĚNÉ
- STÁVAJÍCÍ KONSTRUKCE - BEZ SPECIFIKACE MATERIÁLU
- BOURANÉ KONSTRUKCE - ZDĚNÉ
- BOURANÉ KONSTRUKCE - BEZ SPECIFIKACE MATERIÁLU
- DEMONTOVANÉ KONSTRUKCE

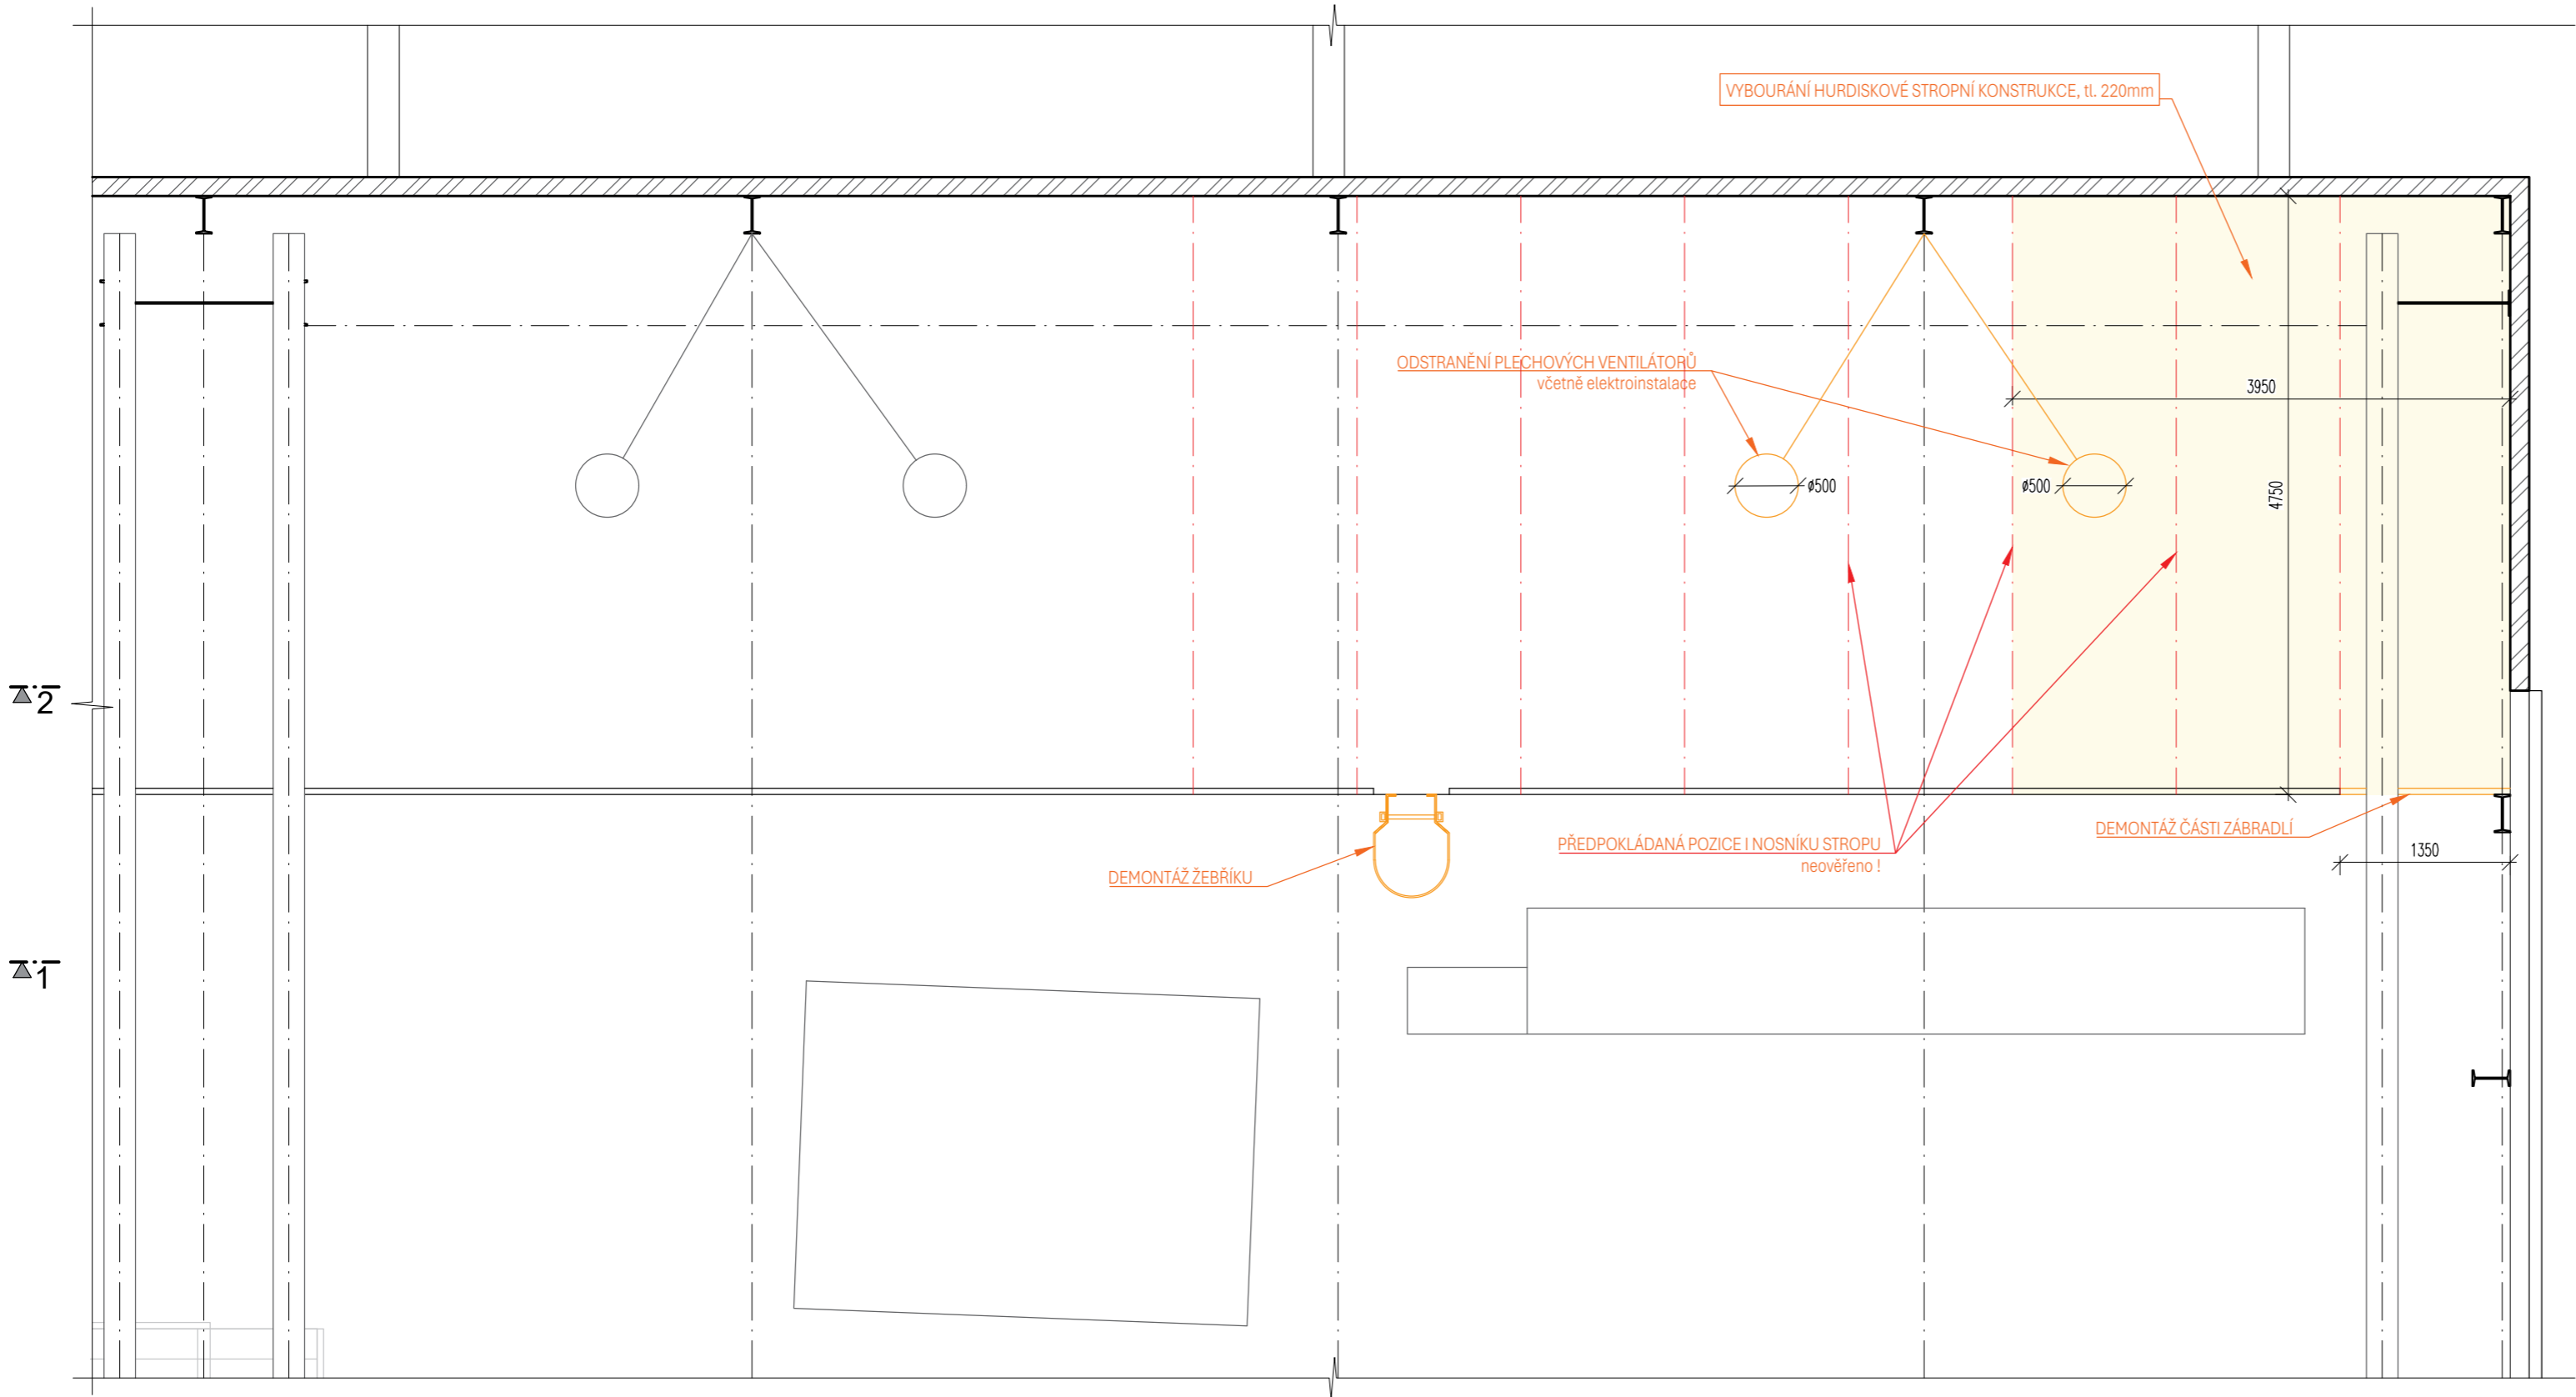

STAVEBNÍ ÚPRAVY STROJOVNY
ZA ÚČELEM VYBUDOVÁNÍ EXPOZICE ŠTOLY
URANOVÝ DŮL BYTÍZ

INVESTOR:
Hornické muzeum Příbram, příspěvková organizace
nám. Hynka Kličky 293, 261 01 Příbram VI
IČ: 00360121

VLASTNÍK NEMOVITOSTI:
Středočeský kraj
Zborovská 11, 150 00 Praha 5
IČ: 70891095, DIČ: CZ70891095

GENERÁLNÍ ARCHITEKT:
Ing. arch. Michal Hloupý
Dr. E. Beneše 100, 257 91 Sedlec - Prčice
IČ: 027 96 759
tel: +420 776 871 522 , mail: hloupy.michal@gmail.com



Středočeský kraj



STUPEŇ PD: DOKUMENTACE PRO PROVEDENÍ INTERIÉRU DATUM VYDÁNÍ PD: ČERVEN 2025

REVIZE PD: DATUM VYDÁNÍ REVIZE:

POLOHOPISNÝ SYSTÉM: S-JTKS
VÝŠKOPISNÝ SYSTÉM: ±0,00 = 1.NP strojovny ČÍSLO PARÉ:

MÍSTO STAVBY: Šachta č. 11A Bytíz - strojovna Bytíz
ULICE A Č.P./E.Č.: KATASTRÁLNÍ ÚZEMÍ: Bytíz
PARCELNÍ ČÍSLO: 60/58
STAVEBNÍ ÚŘAD: Příbram

HLAVNÍ ARCHITEKT PROJEKTU:
Ing. arch. Michal Hloupý
ČKA 05 250

AUTOR NÁVRHU: Ing. arch. Michal Hloupý
VYPRACOVAL: Ing. arch. Michal Hloupý

STAVEBNÍ OBJEKT: STAVEBNÍ PRÁCE SO.01 FORMÁT VÝKRESU: 3x44
OZNAČENÍ STAVEBNÍHO OBJEKTU: MĚŘÍTKO VÝKRESU: 1:50

NÁZEV VÝKRESU: ČÍSLO VÝKRESU:

PŮDORYS 2.NP - BOURÁNÍ