




ŘEZ PODÉLNÝ

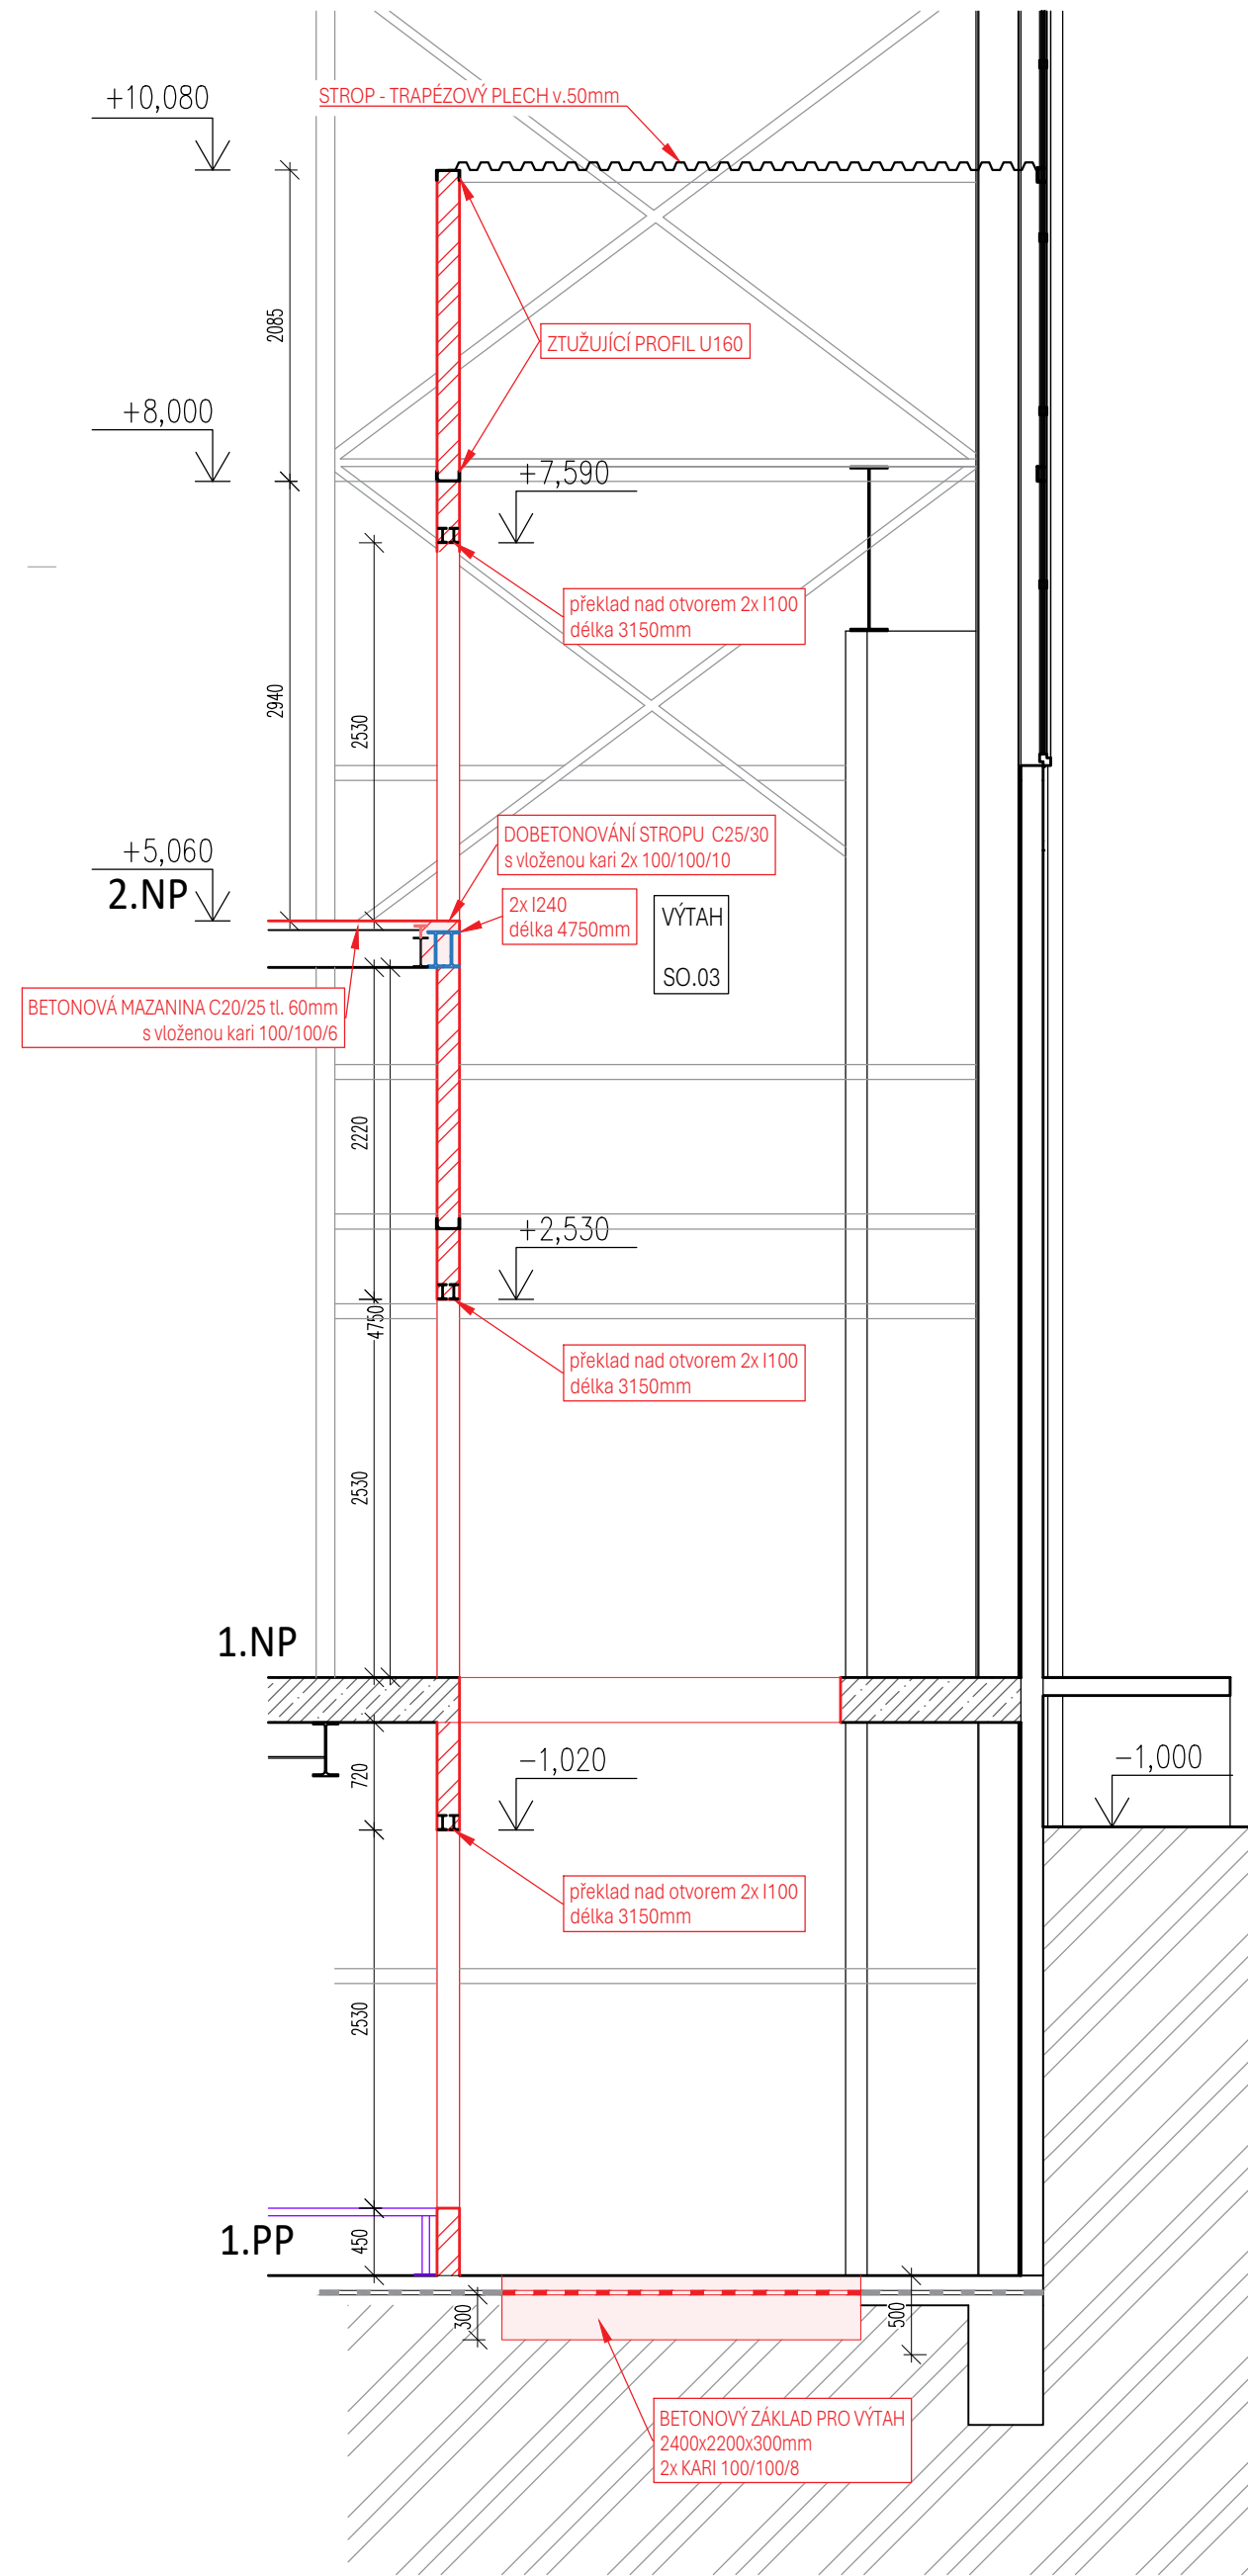


ŘEZ PŘÍČNÝ

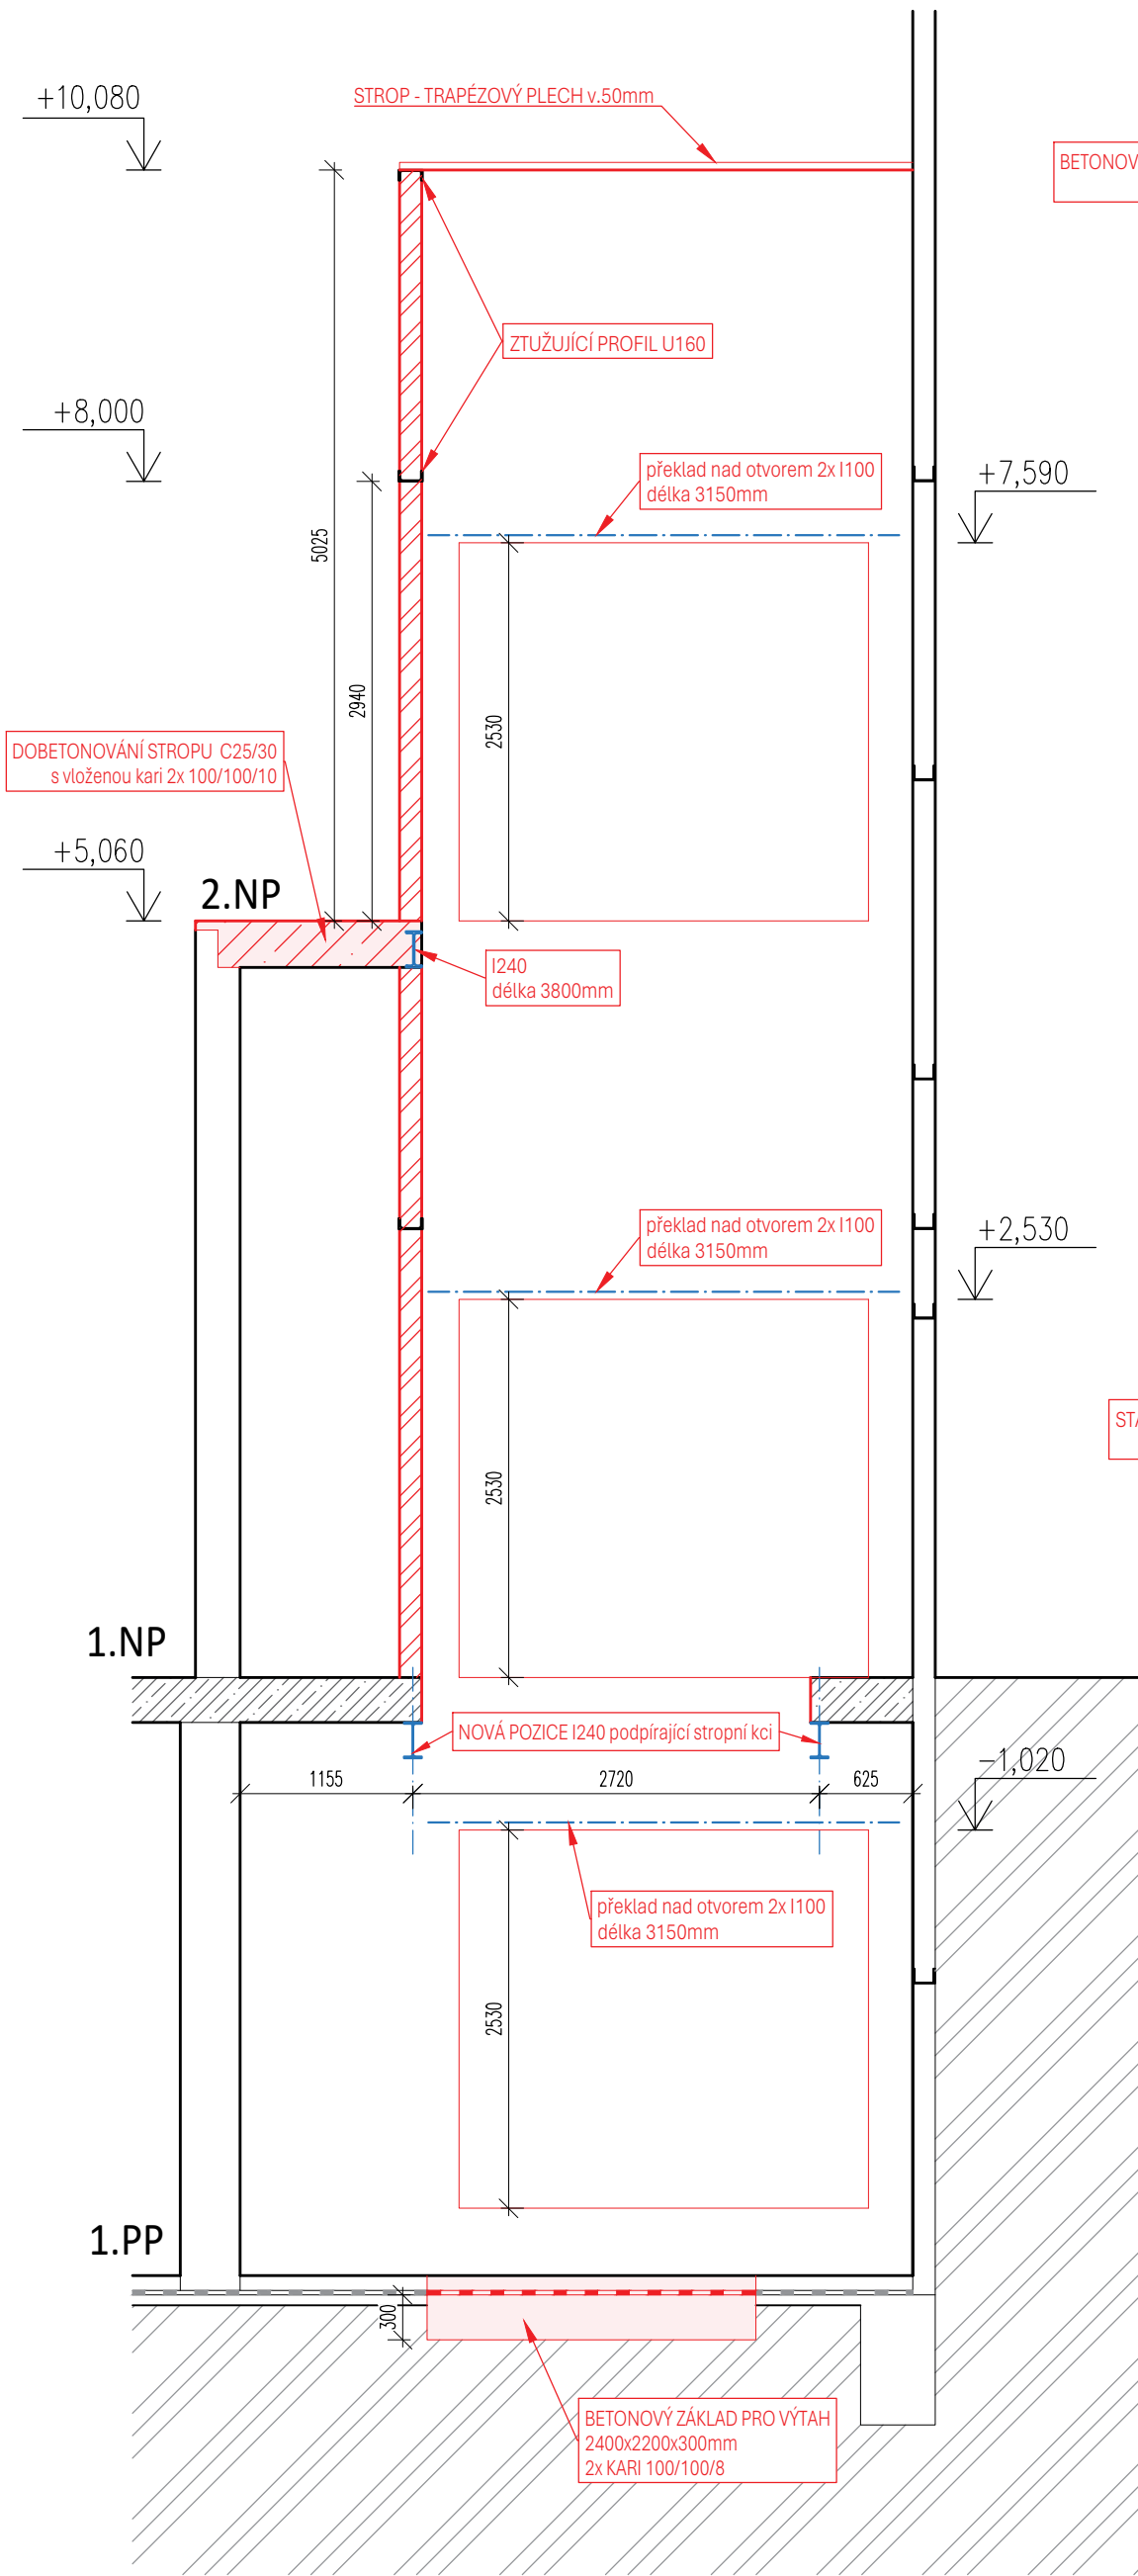


STROP NAD 1.NP (HURDISKOVÝ)

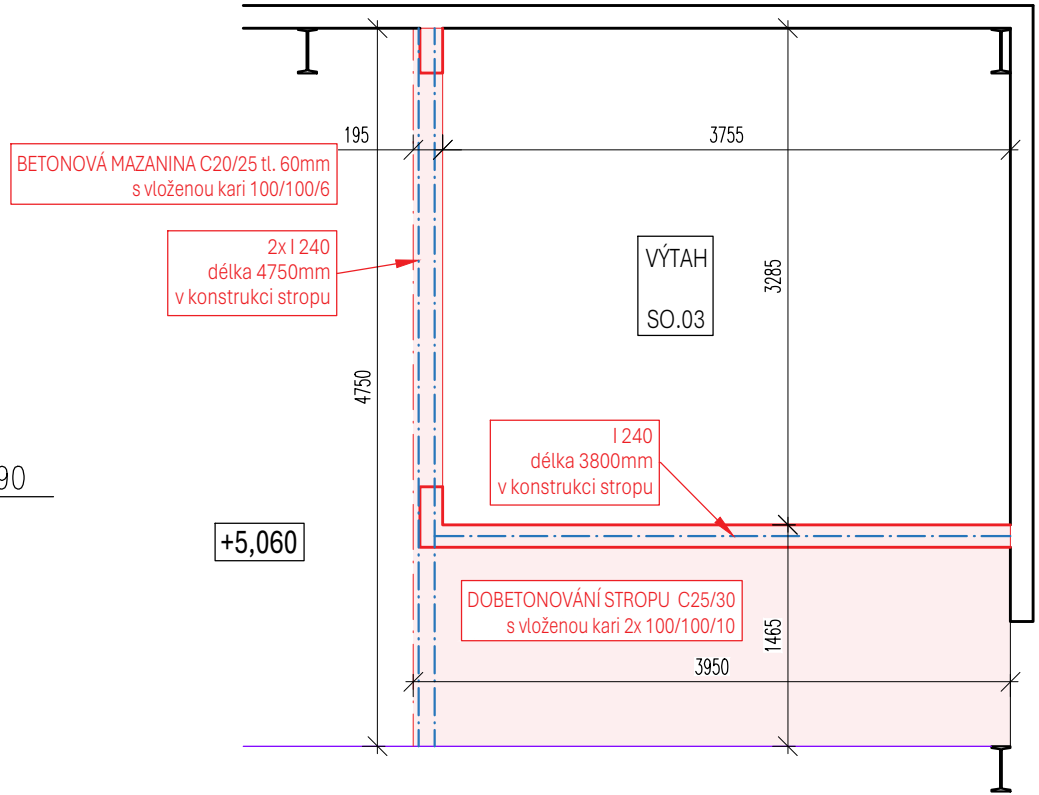

STROP NAD 1.PP (ŽELEZOBETONOVÝ)

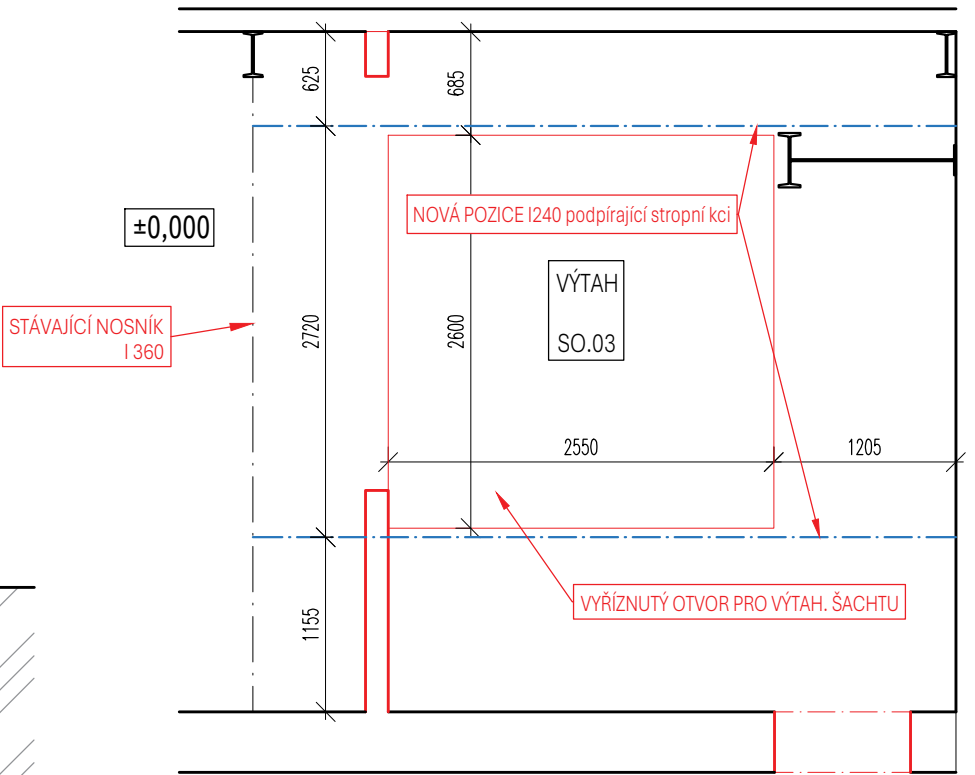

NÁVRH ZESÍLENÍ STROPNÍ DESKY NAD 1.NP - 1:5

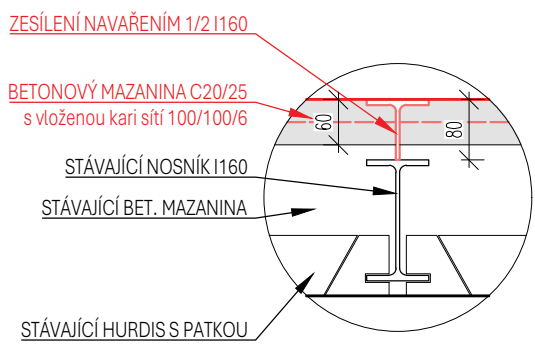

STAVEBNÍ ÚPRAVY STROJOVNY
ZA ÚČELEM VYBUDOVÁNÍ EXPOZICE ŠTOLY
URANOVÝ DŮL BYTÍZ

INVESTOR:
Hornické muzeum Příbram, příspěvková organizace
nám. Hynka Klíčky 293, 261 01 Příbram VI
IČ: 00360121

VLASTNÍK NEMOVITOSTI:
Středočeský kraj
Zborovská 11, 150 00 Praha 5
IČ: 70891095, DIČ: CZ70891095

GENERALNÍ ARCHITEKT:
Ing. arch. Michal Hloupý
Dr. E. Beneše 100, 257 91 Sedlec - Prčice
IČ: 027 96 759
tel: +420 776 871 522, mail: hloupy.michal@gmail.com



Středočeský kraj



STUPEŇ PD: DOKUMENTACE PRO PROVEDENÍ INTERIÉRU

DATUM VYDÁNÍ PD: ČERVEN 2025

REVIZE PD: DATUM VYDÁNÍ REVIZE:

POLOHOPISNÝ SYSTÉM: S-JTKS

VÝSKOPISNÝ SYSTÉM: ±0,00 = 1.NP strojovny

ČÍSLO PARÉ:

MÍSTO STAVBY: Šachta č. 11A Bytíz - strojovna

ULICE A Č.P./E.Č.: Bytíz

KATASTRÁLNÍ ÚZEMÍ: Bytíz

PARCELNÍ ČÍSLO: 60/58

STAVEBNÍ ÚŘAD: Příbram

HLAVNÍ ARCHITEKT PROJEKTU: Ing. arch. Michal Hloupý

AUTOR NÁVRHU: Ing. arch. Michal Hloupý

VYPRACOVAL: Ing. arch. Michal Hloupý

STAVEBNÍ OBJEKT: STAVEBNÍ PRÁCE SO.01

OZNAČENÍ STAVEBNÍHO OBJEKTU: SO.01

FORMÁT VÝKRESU: 6x44

MĚŘÍTKO VÝKRESU: 1:50

NÁZEV VÝKRESU: ČÍSLO VÝKRESU:

VÝTAHOVÁ ŠACHTA 01 - 11