


LEGENDA

- ZÁŘIVKOVÉ SVÍTIDLO - stávající přesunuté na jinou pozici
- ZÁŘIVKOVÉ SVÍTIDLO - nové
- NÁSTĚNNÉ SVÍTIDLO - stávající přesunuté na jinou pozici
- NÁSTĚNNÉ SVÍTIDLO - nové
- ZÁSUVKA 220V
- VOLNÝ VÝVOD



Původní svítidlo bylo v místnosti:

- 1.PP - m.č. 005 - 1ks
- 1.NP - m.č. 106 - 6ks

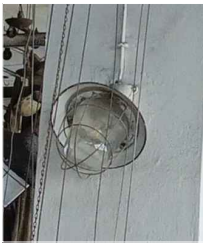

Původní svítidlo bylo v místnosti:


- 1.PP - m.č. 003 - 2ks
- m.č. 010 - 2ks
- m.č. 011 - 2ks

TABULKA MÍSTNOSTÍ

Č.M.	NÁZEV	PLOCHA	Č.M.	NÁZEV	PLOCHA
101	STROJOVNA	757,68 m²	106d	VÝTAHOVÁ ŠACHTA	12,33 m²
102	FILTR 1	8,60 m²	107	KOPKA 1	47,12 m²
103	FILTR 2	10,27 m²	108	KOPKA 2	47,12 m²
104	SKLAD	14,33 m²	109	SOCIÁLNÍ ZÁZEMÍ	13,39 m²
105	KOMPENZACE ÚČINIKŮ	73,75 m²	109a	ŠATNA	9,71m²
106a	ŘÍDÍČÍ MÍSTNOST	33,58 m²	110	KOPKA 3	47,12 m²
106b	ŘETÍZKOVÁ ŠATNA	22,85 m²	111	KOPKA 4	47,12 m²
106c	CHODBA	9,70 m²	112	ÚKLIDOVÁ KOMORA	7,12 m²

POZNÁMKY

- El. vedení bude řešeno po povrchu z instalačních žlabech, žebříčích nebo příchytkách.
- Rozmístění světel a zásuvek v expozici štolý bude konzultováno a upraveno dle potřeby muzea s dodavatelem štolý.
- Budou použity primárně původní koncové prvky, případně bude doplněno novodobými v provedení jako stávající.
- Připravit elektroinstalaci pro potřeby výtahu!!!
- Dovést kulatinu Ø8 mm FeZn pro uzemnění. Zemnič bude přiveden z přípojného místa zemnicí soustavy strojovny.
- Rozvody a elektroinstalace AV není součástí této PD.
- V rámci realizace bude upravena pozice, případně doplněn systém koncových prvků EZS.

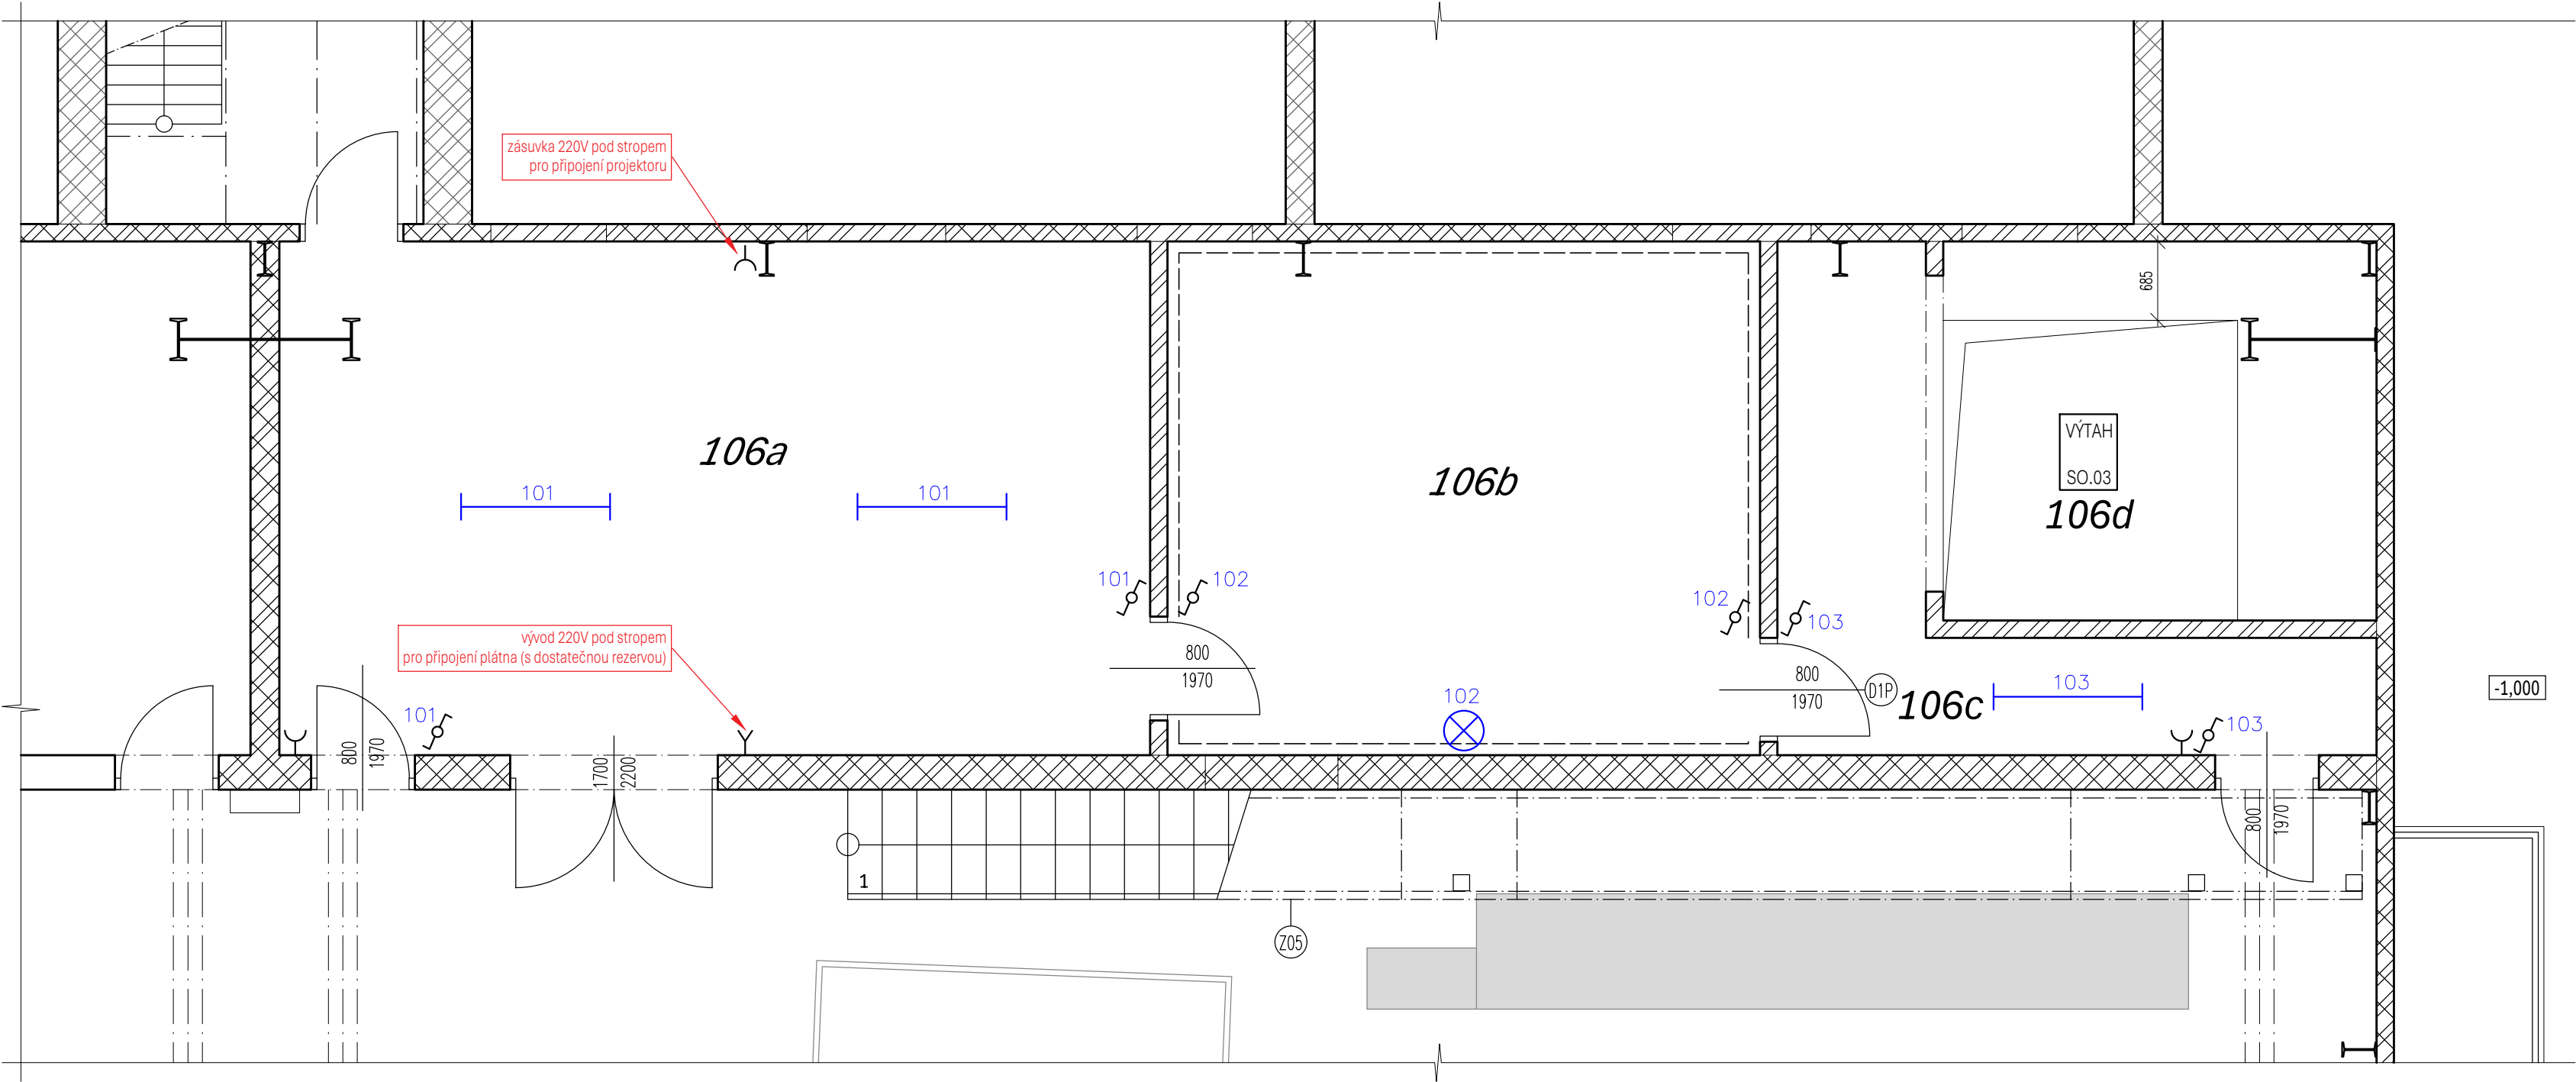

STAVEBNÍ ÚPRAVY STROJOVNY
ZA ÚČELEM VYBUDOVÁNÍ EXPOZICE ŠTOLY
URANOVÝ DŮL BYTÍZ

INVESTOR:
Hornické muzeum Příbram, příspěvková organizace
nám. Hynka Kličky 293, 261 01 Příbram VI
IČ: 00360121

VLASTNÍK NEMOVITOSTI:
Středočeský kraj
Zborovská 11, 150 00 Praha 5
IČ: 70891095, DIČ: CZ70891095

GENERÁLNÍ ARCHITEKT:
Ing. arch. Michal Hloupý
Dr. E. Beneše 100, 257 91 Sedlec - Prčice
IČ: 027 96 759
tel: +420 776 871 522 , mail: hloupy.michal@gmail.com

STUPEŇ PD: DOKUMENTACE PRO
PROVEDENÍ INTERIÉRU

DATUM VYDÁNÍ PD: ČERVEN 2025

REVIZE PD:
DATUM VYDÁNÍ REVIZE:

POLOHOPISNÝ SYSTÉM: S-JTKS
VÝŠKOPISNÝ SYSTÉM: ±0,00 = 1.NP strojovny

ČÍSLO PARÉ:

MÍSTO STAVBY: Šachta č. 11A Bytíz - strojovna
ULICE A Č.P./E.Č.: Bytíz

KATASTRÁLNÍ ÚZEMÍ:
PARCELNÍ ČÍSLO:
STAVEBNÍ ÚŘAD:

Bytíz
60/58
Příbram

HLAVNÍ ARCHITEKT PROJEKTU:
Ing. arch. Michal Hloupý
ČKA 05 250

AUTOR NÁVRHU:
VYPRACOVAL:

Ing. arch. Michal Hloupý
Ing. arch. Michal Hloupý

STAVEBNÍ OBJEKT: STAVEBNÍ PRÁCE
OZNAČENÍ STAVEBNÍHO OBJEKTU: SO.01

FORMÁT VÝKRESU: 6xA4
MĚŘITKO VÝKRESU: 1:50

NÁZEV VÝKRESU:

ČÍSLO VÝKRESU: