ČÍSLO PARCELY
DRUH POVRCHU
ČÍSLO POVOD.
VZDÁLENOST ŠACHET
ČÍSLO ŠACHTY
SMĚROVÉ POMĚRY
KŘIVZNI

D4_DEŠ.STOKA

- -
-

M 1 : 500/100

HLOUBKA VÝKOPU
UPRAVENÝ TERÉN (UT)
DNO POTRUBÍ (NN)
STAVEBNÍ PLÁN (HTZ)
PŮVODNÍ TERÉN (PT)
SKRONÁVAČ ROVINA 331.00 [m n.m.]
STANIČENÍ [km, m]

PROFIL [km] - MATERIÁL - L [m]
SPÁD [promile] - L [m]
Okap [m] - Vlnap [m/m]
Odtok [m] - Vtokl [m/m]

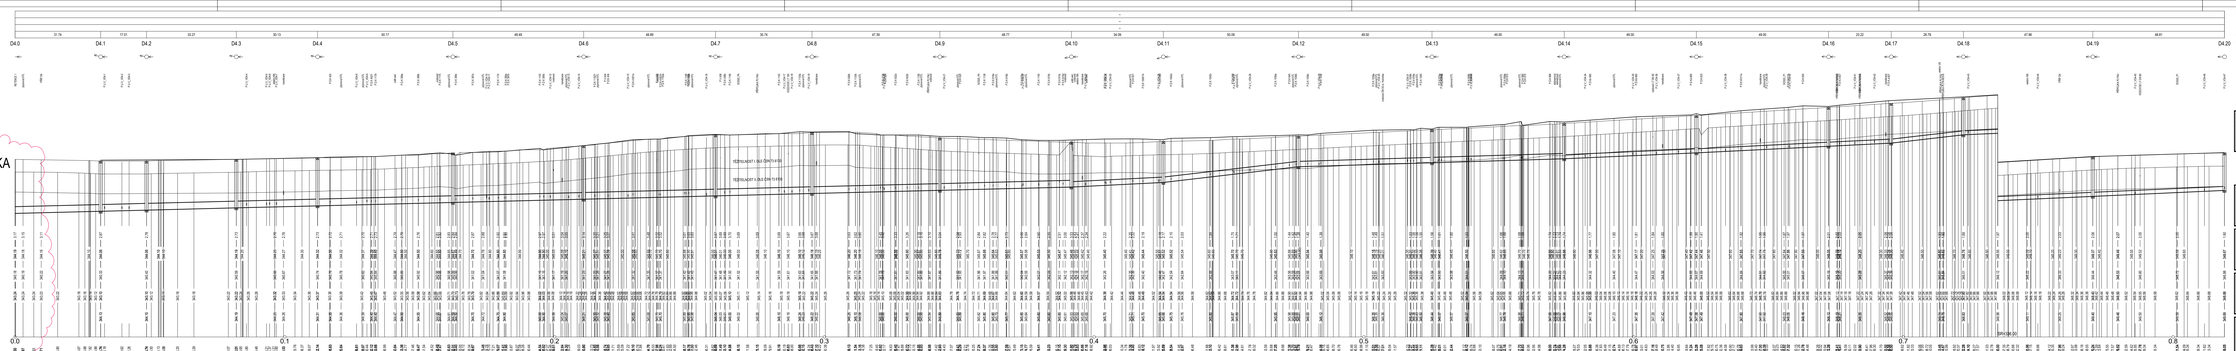

REVIZE 1 - 11.9.2025
V RÁMCI REVIZE DOŠLO K POSUNU RETENČNÍCH NÁDRŽÍ KVŮLI KOORDINACI S PŘEDPOKLÁDANOU POLOHOU STÁVAJÍCÍCH SÍTÍ. POSUN RETENCÍ ZPŮSOBIL I ÚPRAVY NA DÉLCE DEŠŤOVÝCH STOK.
U RETENCÍ BYL ZRUŠEN PÍSKOVÝ PODSYP A NAHRAZEN PODKLADNÍ BETONOVOU DESKOU.

SO 301 - DEŠŤOVÁ KANALIZACE - ULICE KLADENSKÁ
SO 302 - DEŠŤOVÁ KANALIZACE - ULICE REVOLUČNÍ
SO 303 - DEŠŤOVÁ KANALIZACE - ULICE PALACKÉHO - NÁMĚSTÍ
SO 304 - DEŠŤOVÁ KANALIZACE - KŘIŽOVATKA U HŘBITOVA
SO 361 - RETENČNÍ NÁDRŽ 1
SO 362 - RETENČNÍ NÁDRŽ 2

1	11.09.2025	OPRAVA	Ing. Chalupa	Ing. Farského
C	Datum	Popis	Vypracoval	Schválil

REVIZE

Souřadnicový systém S-JTSK, Výškový systém Bpv

Objednatel:
KRAJSKÁ SPRÁVA A ÚDRŽBA SILNIC STŘEDOČESKÉHO KRAJE
ZBOROVSKÁ 81/11, 150 21 PRAHA 5 - SMÍCHOV

Zhotovitel:
Sentinhouse BIM SASAS
Zborovská 81/11, 150 21 PRAHA 5
SAGASTA s.r.o.
Novodvorská 1033/14, 142 00 Praha 4 Hvezda

Hlavní inženýr projektu: Ing. Karel Fiedler, Ph.D.

Zodpovědný projektant: Ing. Jan Šafařík

Technická kontrola: Ing. Robert Olivo

Autorský dozor: Ing. Vladislav Chalupa

Zpracovatel: **4roads s.r.o.**
Sazovna 1012/3, 148 00 Praha 4
IČ 06227564

Stupeň:	Dokladová část	Č.zk.ulic:	3.MG.DIMAMG.15030
Katastrální území:	Malá Strana	Číslo akce:	20070
Číslo zakázky:	III/00715, III/00718, III/00719 Bulléhrad, průtah - PD	Datum:	09/2025
		Zakázka:	3.A.1.01
Část:	D.1.3.1 - VODOHOSPODÁŘSKÉ OBJEKTY	Měřítko:	1:500/100
		Nadpis:	Číslo nadpisu
Objekt:	SO 301, SO 302, SO 303, SO 304, SO 361, SO 362		DUSP
Název výkresu:	PODÉLNÉ PROFILY KANALIZACE D4	Číslo výkresu:	D.1.3.1.07