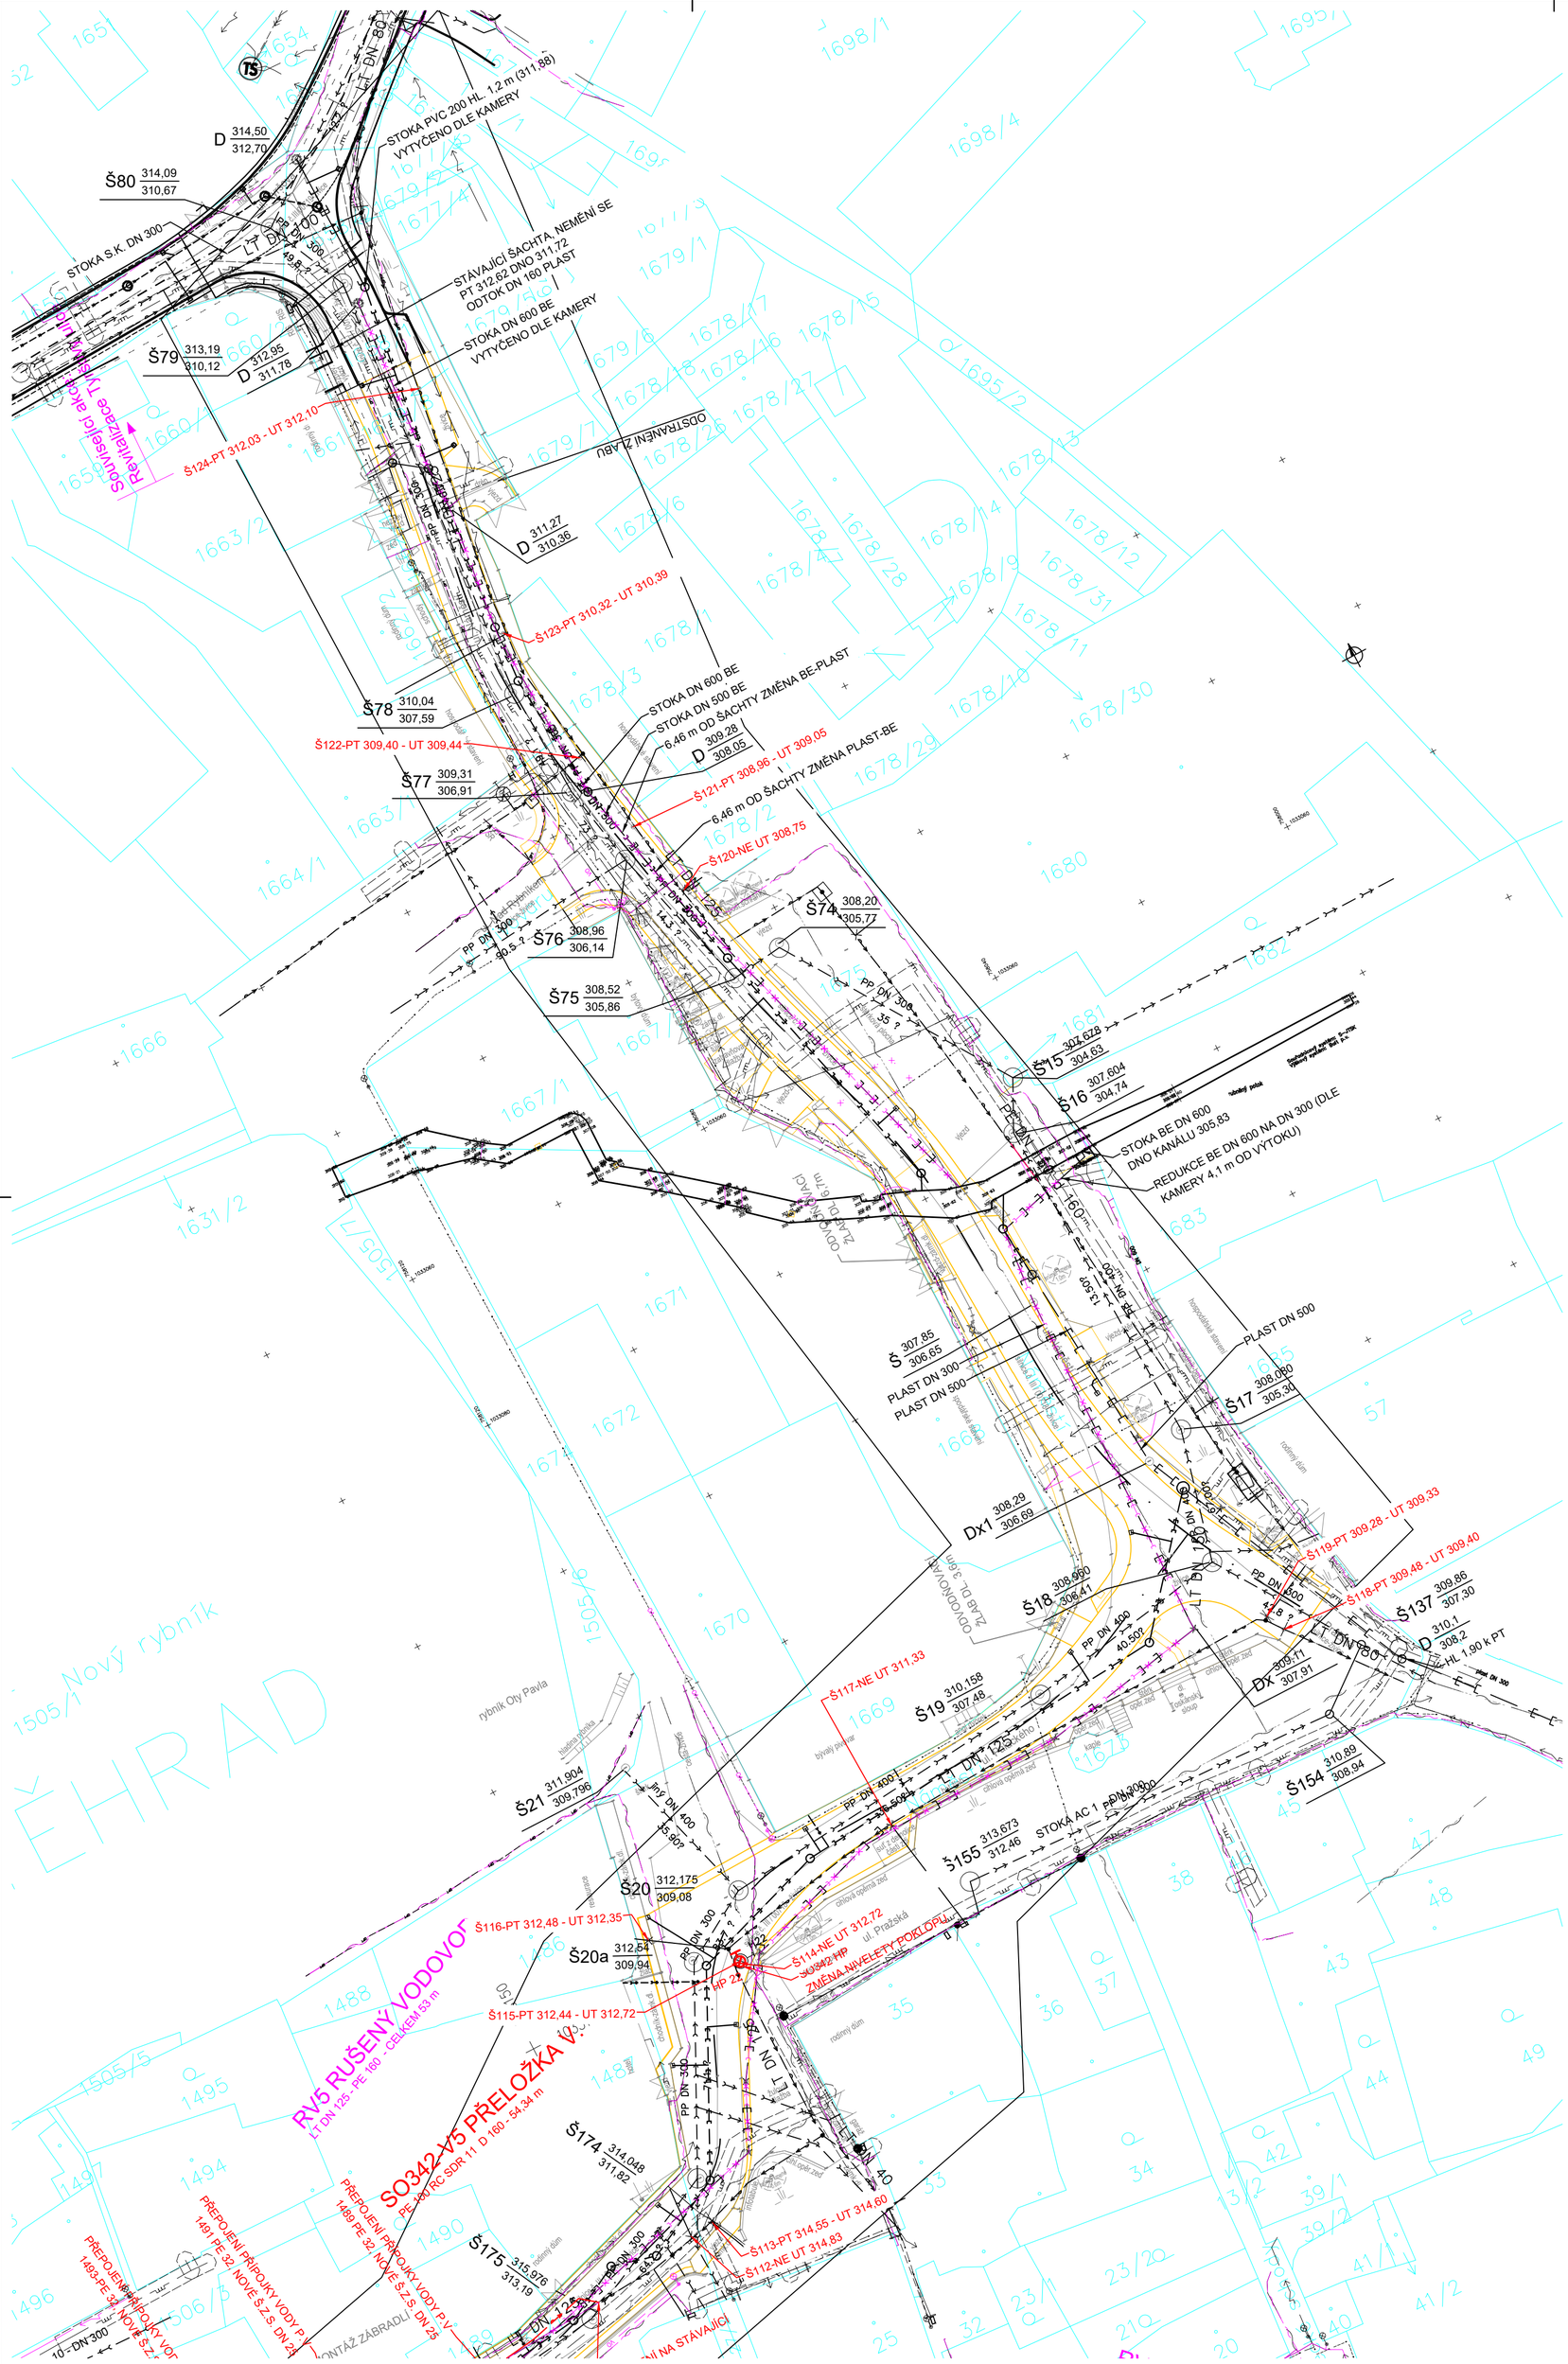

LEGENDA SÍTÍ - NOVÉ

- NOVÝ VODOVOD A PŘELOŽKA VODOVODU (SO340,341,342)
- NOVÁ DEŠŤOVÁ KANALIZACE (SO301,SO302,SO303,SO304,SO361, SO362)
- NOVÉ VPUSTI (SO301,SO302,SO303, SO304)
- NOVÉ PŘÍPOJKY DEŠŤOVÉ KANALIZACE (SO301,SO302,SO303, SO304)
- PŘELOŽKA PLYNOVODŮ
- PŘELOŽKA PLYNOVODŮ - DOČASNÁ BY-PASS
- NOVÝ VODOVOD (INVESTOR MĚSTO)
- NOVÁ DEŠŤOVÁ KANALIZACE (SO361 - INVESTOR MĚSTO)
- PŘELOŽKA PLYNOVODŮ (INVESTOR MĚSTO)
- PŘELOŽKA PLYNOVODŮ - DOČASNÁ BY-PASS (INVESTOR MĚS.)
- RUŠENÁ DEŠŤOVÁ STOKA / PŘÍPOJKA
- RUŠENÝ VODOVOD
- RUŠENÝ PLYNOVOD

LEGENDA SÍTÍ - STÁVAJÍCÍ

- STÁVAJÍCÍ SPLAŠKOVÁ KANALIZACE
- STÁVAJÍCÍ DEŠŤOVÁ KANALIZACE
- STÁVAJÍCÍ VODOVOD
- CETIN - METALICKÝ KABEL
- CETIN OPTIKA
- ELEKTŘINA NN
- ELEKTŘINA VN
- PLYN STL

TABULKA VYTYČOVACÍCH BODŮ - VODOVODY

bod č.	x	y	popis
SO340_V4.0	1033615.172	758891.621	Bod trasy "SO340_V4"
SO340_V4.1	1033616.810	758892.293	Bod trasy "SO340_V4"
SO340_V4.2	1033619.564	758900.333	Bod trasy "SO340_V4"
SO340_V4.3	1033620.028	758901.445	Bod trasy "SO340_V4"
SO340_V4.4	1033619.452	758902.849	Bod trasy "SO340_V4"
SO341_V1.0	1033272.517	758105.023	Bod trasy "SO341_V1"
SO341_V1.1	1033271.780	758105.699	Bod trasy "SO341_V1"
SO341_V1.2	1033271.455	758106.466	Bod trasy "SO341_V1"
SO341_V1.3	1033248.733	758128.712	Bod trasy "SO341_V1"
SO341_V1.4	1033243.197	758134.502	Bod trasy "SO341_V1"
SO341_V1.5	1033223.804	758154.788	Bod trasy "SO341_V1"
SO341_V1.6	1033220.287	758159.873	Bod trasy "SO341_V1"
SO341_V1.7	1033218.403	758162.881	Bod trasy "SO341_V1"
SO341_V1.8	1033199.628	758192.862	Bod trasy "SO341_V1"
SO341_V1.9	1033198.229	758195.356	Bod trasy "SO341_V1"
SO341_V1.10	1033191.960	758204.964	Bod trasy "SO341_V1"
SO341_V1.11	1033191.504	758205.168	Bod trasy "SO341_V1"
SO341_V1.12	1033191.054	758205.370	Bod trasy "SO341_V1"
SO341_V1.13	1033189.408	758207.676	Bod trasy "SO341_V1"
SO341_V1.14	1033189.516	758209.470	Bod trasy "SO341_V1"
SO341_V1.15	1033189.130	758211.543	Bod trasy "SO341_V1"
SO341_V1.16	1033188.656	758212.423	Bod trasy "SO341_V1"
SO342_V5.0	1033181.087	758157.097	Bod trasy "SO342_V5"
SO342_V5.1	1033179.560	758159.070	Bod trasy "SO342_V5"
SO342_V5.2	1033181.407	758166.164	Bod trasy "SO342_V5"
SO342_V5.3	1033182.085	758170.927	Bod trasy "SO342_V5"
SO342_V5.4	1033184.369	758197.117	Bod trasy "SO342_V5"
SO342_V5.5	1033185.212	758199.716	Bod trasy "SO342_V5"
SO342_V5.6	1033190.815	758203.656	Bod trasy "SO342_V5"
SO342_V5.7	1033191.504	758205.168	Bod trasy "SO342_V5"
SO342_V5.8	1033192.402	758207.142	Bod trasy "SO342_V5"
V2.0	1033341.611	758376.820	Bod trasy "SO340-V2"
V2.1	1033342.793	758377.413	Bod trasy "SO340-V2"
V2.2	1033346.048	758387.216	Bod trasy "SO340-V2"
V2.3	1033347.423	758391.010	Bod trasy "SO340-V2"
V2.4	1033349.440	758396.574	Bod trasy "SO340-V2"
V2.5	1033348.421	758398.751	Bod trasy "SO340-V2"
V2.6	1033348.997	758400.339	Bod trasy "SO340-V2"

SO340_V6.0	1033550.622	758685.870	Bod trasy "SO340_V6"
SO340_V6.1	1033551.523	758686.372	Bod trasy "SO340_V6"
SO340_V6.2	1033551.819	758687.417	Bod trasy "SO340_V6"
SO340_V6.3	1033551.358	758688.301	Bod trasy "SO340_V6"
SO340_V6.4	1033556.959	758706.129	Bod trasy "SO340_V6"
SO340_V6.5	1033561.804	758722.284	Bod trasy "SO340_V6"
SO340_V6.6	1033565.611	758735.260	Bod trasy "SO340_V6"
SO340_V6.7	1033568.192	758743.912	Bod trasy "SO340_V6"
SO340_V6.8	1033571.710	758755.858	Bod trasy "SO340_V6"
SO340_V6.9	1033575.372	758768.286	Bod trasy "SO340_V6"
SO340_V6.10	1033578.204	758777.895	Bod trasy "SO340_V6"
SO340_V6.11	1033580.909	758779.358	Bod trasy "SO340_V6"
SO340_V6.12	1033583.083	758786.656	Bod trasy "SO340_V6"
SO340_V6.13	1033581.603	758789.409	Bod trasy "SO340_V6"
SO340_V3.0	1033414.184	758505.747	Bod trasy "SO340_V3"
SO340_V3.1	1033414.796	758505.857	Bod trasy "SO340_V3"
SO340_V3.2	1033420.905	758515.370	Bod trasy "SO340_V3"
SO340_V3.3	1033421.071	758515.628	Bod trasy "SO340_V3"
SO340_V3.4	1033431.632	758529.794	Bod trasy "SO340_V3"
SO340_V3.5	1033435.318	758533.659	Bod trasy "SO340_V3"
SO340_V3.6	1033435.912	758534.281	Bod trasy "SO340_V3"
SO340_V3.7	1033446.768	758545.607	Bod trasy "SO340_V3"
SO340_V3.8	1033449.921	758548.892	Bod trasy "SO340_V3"
SO340_V3.9	1033453.057	758552.209	Bod trasy "SO340_V3"
SO340_V3.10	1033458.539	758557.992	Bod trasy "SO340_V3"
SO340_V3.11	1033458.525	758559.003	Bod trasy "SO340_V3"
SO340_V3.12	1033458.883	758559.368	Bod trasy "SO340_V3"
SO340_V3.13	1033459.880	758559.383	Bod trasy "SO340_V3"
PV388.0	1033346.048	758387.216	Bod trasy "SO343-P.V.388"
PV388.1	1033341.911	758388.716	Bod trasy "SO343-P.V.388"
PV434.0	1033410.006	758499.431	Bod trasy "P.V.434"
PV434.1	1033418.114	758493.754	Bod trasy "P.V.434"
PV438.0	1033435.910	758534.283	Bod trasy "P.V.438"
PV438.1	1033442.691	758387.806	Bod trasy "P.V.438"
PV1150.0	1033420.905	758515.370	Bod trasy "P.V.1150"
PV1150.1	1033428.860	758509.597	Bod trasy "P.V.1150"
PV343.0	1033349.357	758245.705	Bod trasy "P.V.343"
PV343.1	1033360.663	758248.316	Bod trasy "P.V.343"
PV343.2	1033357.060	758267.069	Bod trasy "P.V.343"

SO 340 - ÚPRAVY VODOVODŮ - ULICE KLADENSKÁ
SO 341 - ÚPRAVY VODOVODŮ - ULICE REVOLUČNÍ
SO 342 - ÚPRAVY VODOVODŮ - ULICE PALACKÉHO - NÁMĚSTÍ

Č.	Datum	Popis	Vypracoval	Schválil
		REVIZE		

Souřadnicový systém S-JTSK, Výškový systém Bpv

Objednatel:
KRAJSKÁ SPRÁVA A ÚDRŽBA SILNIC STŘEDOČESKÉHO KRAJE
ZBOROVSKÁ 81/11, 150 21 PRAHA 5 - SMÍCHOV

Zhotovitel:
Společnost BIM SAS4S
Vedoucí společník
SAGASTA s.r.o.
Novodvorská 1010/14
142 00 Praha 4 Lhotka

Navrhl/vypracoval:	Zodpovědný projektant:	Subdodavatel:	Zpracovatel:
Ing. Vladislav Chalupa	Ing. Jan Šetelík	ŠETELÍK OLIVA s.r.o. HELENY MALÍŘOVÉ 11 169 00 PRAHA 6	4roads s.r.o. Slunná 541/27 162 00 Praha 6 IČ: 06327354
Technická kontrola:	Hlavní inženýr projektu:		
Ing. Robert Oliva	Ing. Karel Fazekas, Ph.D.		

Kraj:	Středočeský	Čís.sm.obj.:	S-3681/00066001/2020
Katastrální území:	Buštěhrad	Čís.akce:	20074
Stavba:	III/00715, III/00718, III/00719 Buštěhrad, průtah - PD	Datum:	02/2024
		Formát:	6 x A4
		Měřítko:	1 : 250
Část:	D.1.3.2 - VODOHOSPODÁŘSKÉ OBJEKTY	Stupeň:	PDPS
Objekt:	SO 340, SO 341, SO 342	Číslo přílohy:	D.1.3.2.04
Příloha:	SITUACE - UL. NÁMĚSTÍ	Číslo kopie:	