PODÉLNÝ PROFIL SO 101 – ČÁST 2

km 0,78000 – km 1,37907

Kraj: Středočeský

KÚ: Buštěhrad

M 1:1000/100

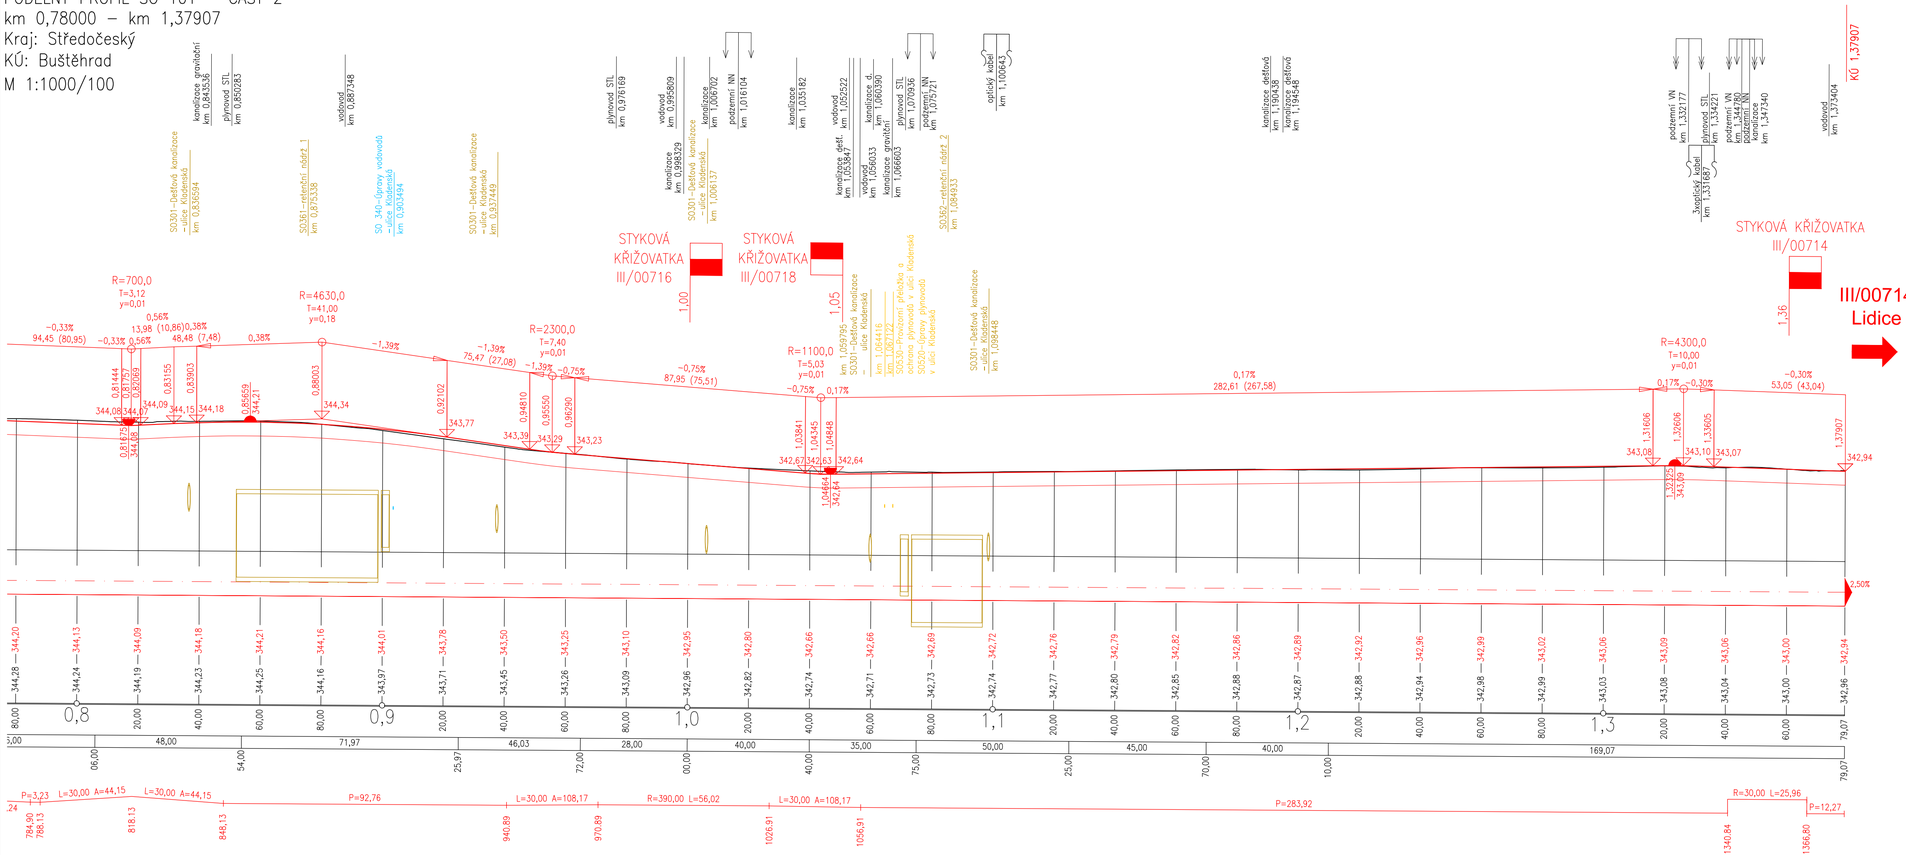

Č.	Datum	Popis	Vypracoval	Schválil
		REVIZE		

Souřadnicový systém S-JTSK, Výškový systém Bpv

Objednatel:

KRAJSKÁ SPRÁVA A ÚDRŽBA SILNIC STŘEDOČESKÉHO KRAJE
ZBOROVSKÁ 81/11, 150 21 PRAHA 5 - SMÍCHOV

Zhotovitel:

Společnost BIM SAS4S

Vedoucí společník
SAGASTA s.r.o.
Novodvorská 1010/14
142 00 Praha 4 Lhotka

Navrhl/vypracoval:	Zodpovědný projektant:	Zpracovatel:
Ing. Štěpán Hlaváč	Ing. Karel Fazekas, Ph.D.	**4roads s.r.o.** Slunná 541/27, 162 00 Praha 6, IČ: 06327354
Technická kontrola: Ing. Pavel Paška	Hlavní inženýr projektu: Ing. Karel Fazekas, Ph.D.	

Kraj:	Středočeský	Čís.sm.obj.:	S-3681/00066001/2020
Katastrální území:	Buštěhrad	Čís.akce:	20074
Stavba:	**III/00715, III/00718, III/00719 Buštěhrad, průtah - PD**	Datum:	02/2024
		Formát:	5x A4
		Měřítko:	1:1000/100
Část:	OBJEKTY POZEMNÍCH KOMUNIKACÍ	Stupeň:	PDPS
Objekt:	SO 101 - III/00715	Číslo kopie:	
Příloha:	PODÉLNÝ PROFIL - ČÁST 2	Číslo přílohy:	D.1.1.1.3.2