
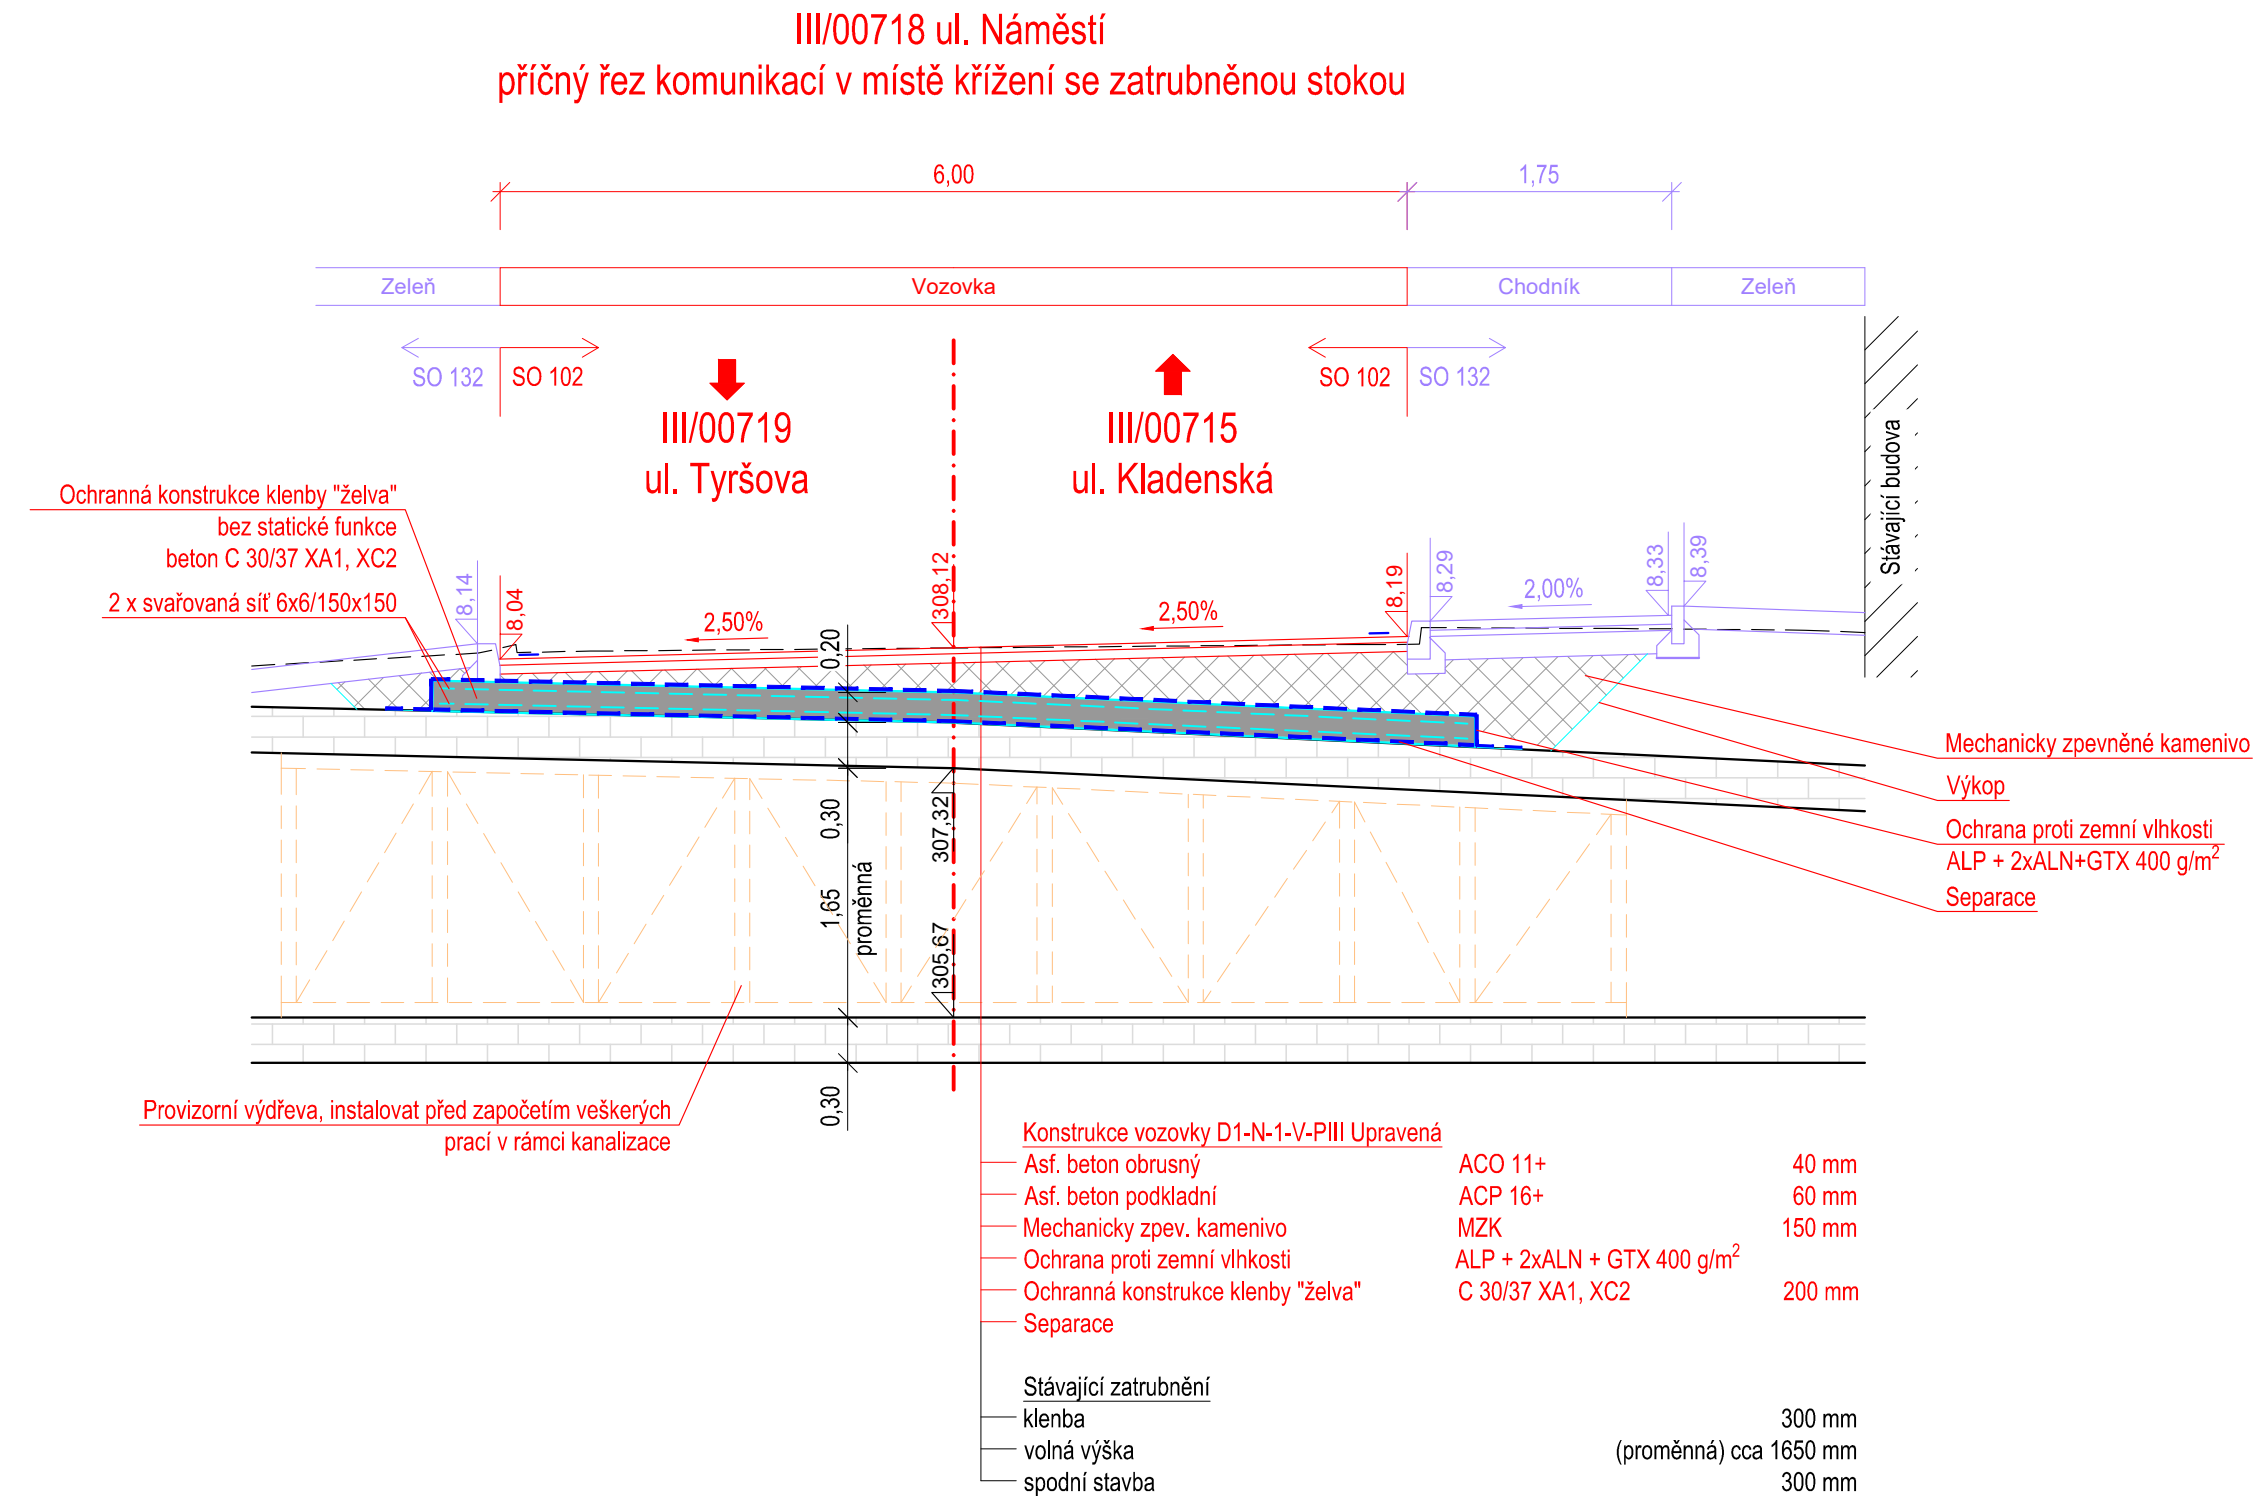


Vzorové příčné řezy

M 1:50

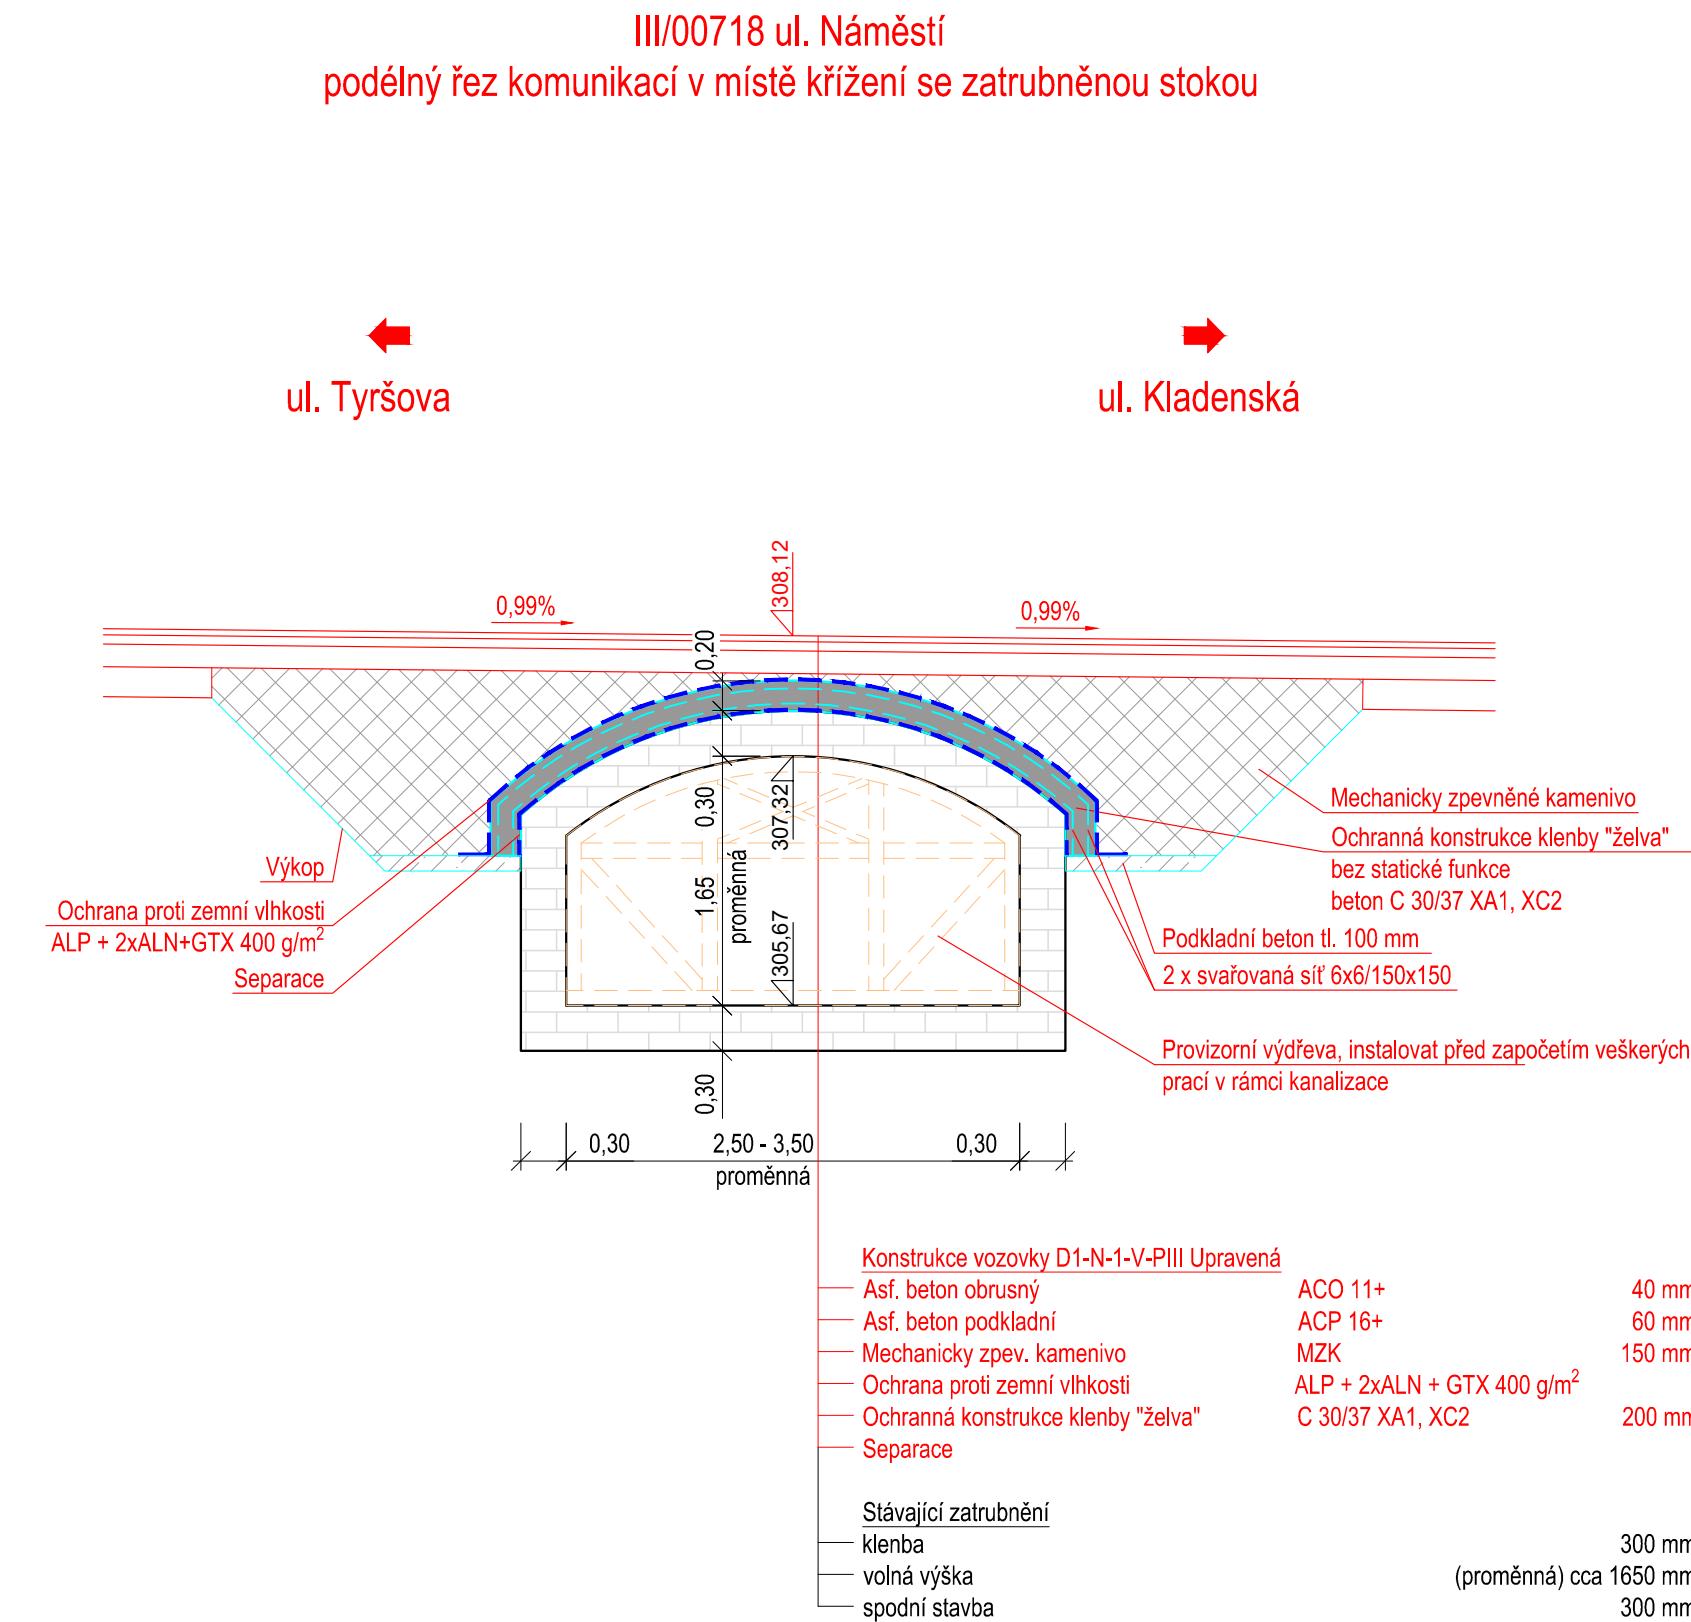

LEGENDA:

- Investice KSÚS
- Související investice města Buštěhrad

Tabulka betonů (podle TKP18, ČSN EN 206 a ČSN EN 1992-1-1)

ČÁST KONSTRUKCE	TŘÍDA	SVP
PODKLADNÍ BETON	C8/10	X0
ŽELVA	C30/37	XA1, XC2

Výztuž

BETONÁŘSKÁ VÝZTUŽ	B500 B	Dle ČSN 10 080 A ČSN 42 0139
-------------------	--------	------------------------------








Tabulka materiálů (podle ČSN 73 6244

OBLAST	HRUBOZRNNÉ ZEMINY	I _o	SMĚSNÉ HRUBOZRNNÉ A JEMNOZRNNÉ ZEMINY	D %
ZÁSYP ZA OPĚROU	GW, GP, G-W SW, SP, S-F	0,85 0,90	GW, GP, SW, SP	100
OCHRANÝ ZÁSYP A OBSYP	ŠD 0-32, ŠP GW, GP, SW, SP	0,85 0,85		

Poznámky:

1. VŠECHNY KÓTY JSOU UVEDENY V MM, NEJÍ-LI UVEDENO JINAK. VŠECHNY VÝŠKY JSOU UVEDENY V M N. M. BPV, NEJÍ-LI UVEDENO JINAK.
2. PRÁCE BUDOU PROBÍHAT V OCHRANNÝCH PÁSMECH INŽENÝRSKÝCH SÍTÍ ZA DODRŽENÍ POŽADAVKŮ JEJICH SPRÁVCŮ, STOŽÁRY A INŽENÝRSKÉ SÍTĚ BUDOU ŘÁDNĚ VYMĚŘENY A PŘÍPADNĚ BĚHEM STAVBY OCHRÁNĚNY A ZAJIŠTĚNY TAK, ABY NEDOŠLO K JEJICH POŠKOZENÍ.
3. VŠECHNY HRANY BUDOU ZKOSENY 15/15 mm

Č.	Datum	Popis	Vypracoval	Schválil
REVIZE				

<p>Objednatel:</p> <div>  <div> <p>KRAJSKÁ SPRÁVA A ÚDRŽBA SILNIC STŘEDOČESKÉHO KRAJE</p> <p>ZBOROVSKÁ 81/11, 150 21 PRAHA 5 - SMÍCHOV</p> </div> </div>		
<p>Zhotovitel:</p> <div> <p>Společnost BIM SAS4S</p> <p>Vedoucí společnosti SAGASTA s.r.o. Novodvorská 1010/14 142 00 Praha 4 Lhotka</p> <div>      </div> </div>		
<p>Navrh/vypracoval:</p> <p>Ing. Jiří Kadlec</p>	<p>Zodpovědný projektant:</p> <p>Ing. Pavel Paška</p>	<p>Zpracovatel:</p> <div>  <p>4roads s.r.o.</p> <p>Slunná 541/27 162 00 Praha 6 IČ: 06327354</p> </div>
<p>Technická kontrola:</p> <p>Ing. Štěpán Hlaváč</p>	<p>Hlavní inženýr projektu:</p> <p>Ing. Karel Fazekas, Ph.D.</p>	

Kraj:	Středočeský	Čís.s.m.ob.j.:	5-3681/00066001/2020
Katastrální území:	Buštěhrad	Čís.akce:	20074
Stavba:		Datum:	02/2024
III/00715, III/00718, III/00719 Buštěhrad, průtah - PD		Formát:	5x A4
		Měřítko:	1:50
		Stupeň:	Číslo kopie:
Část:	OBJEKTY POZEMNÍCH KOMUNIKACÍ	PDPS	
Objekt:	SO 102 - III/00718	Číslo přílohy:	
Příloha:	VZOROVÉ PŘÍČNÉ ŘEZY - ČÁST 2 (PROPUSTEK)	D.1.1.2.4.2	