
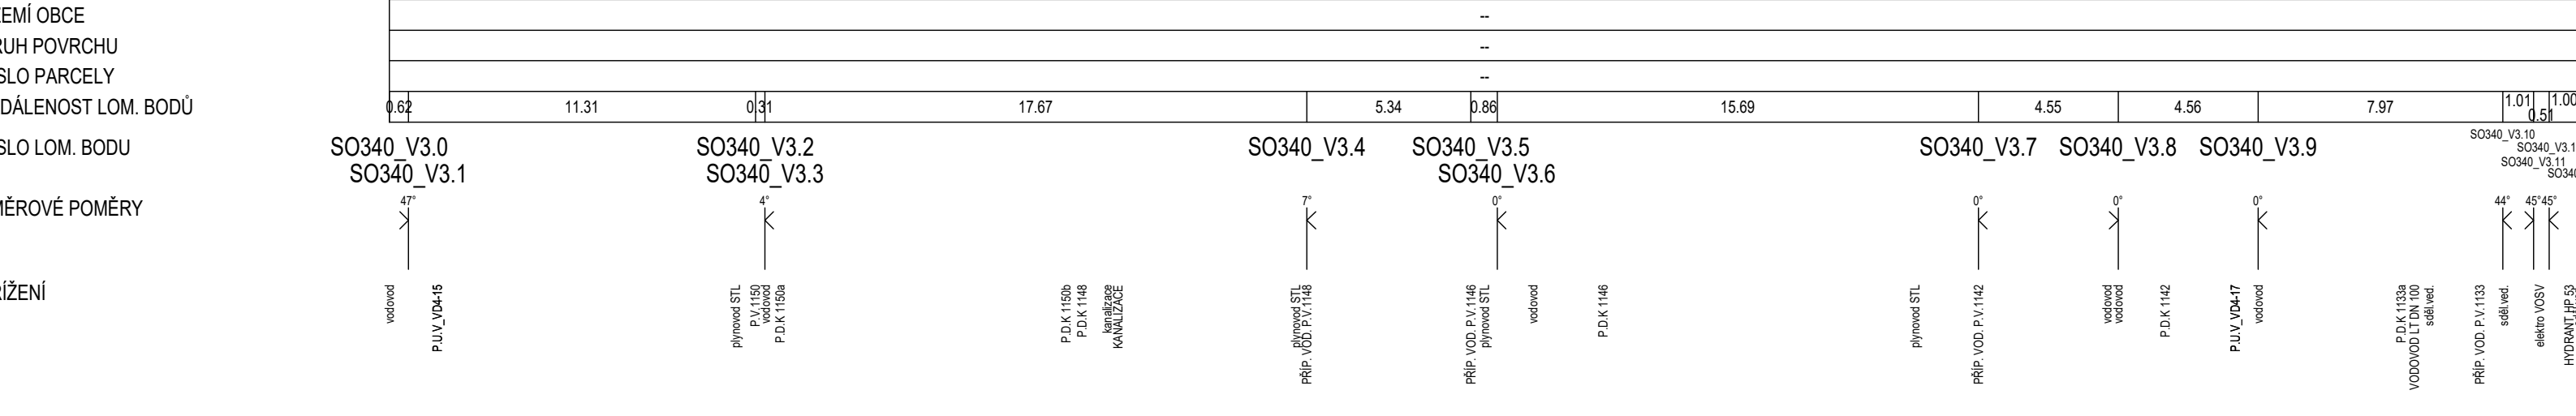




SO341_V1

M 1 : 500/200

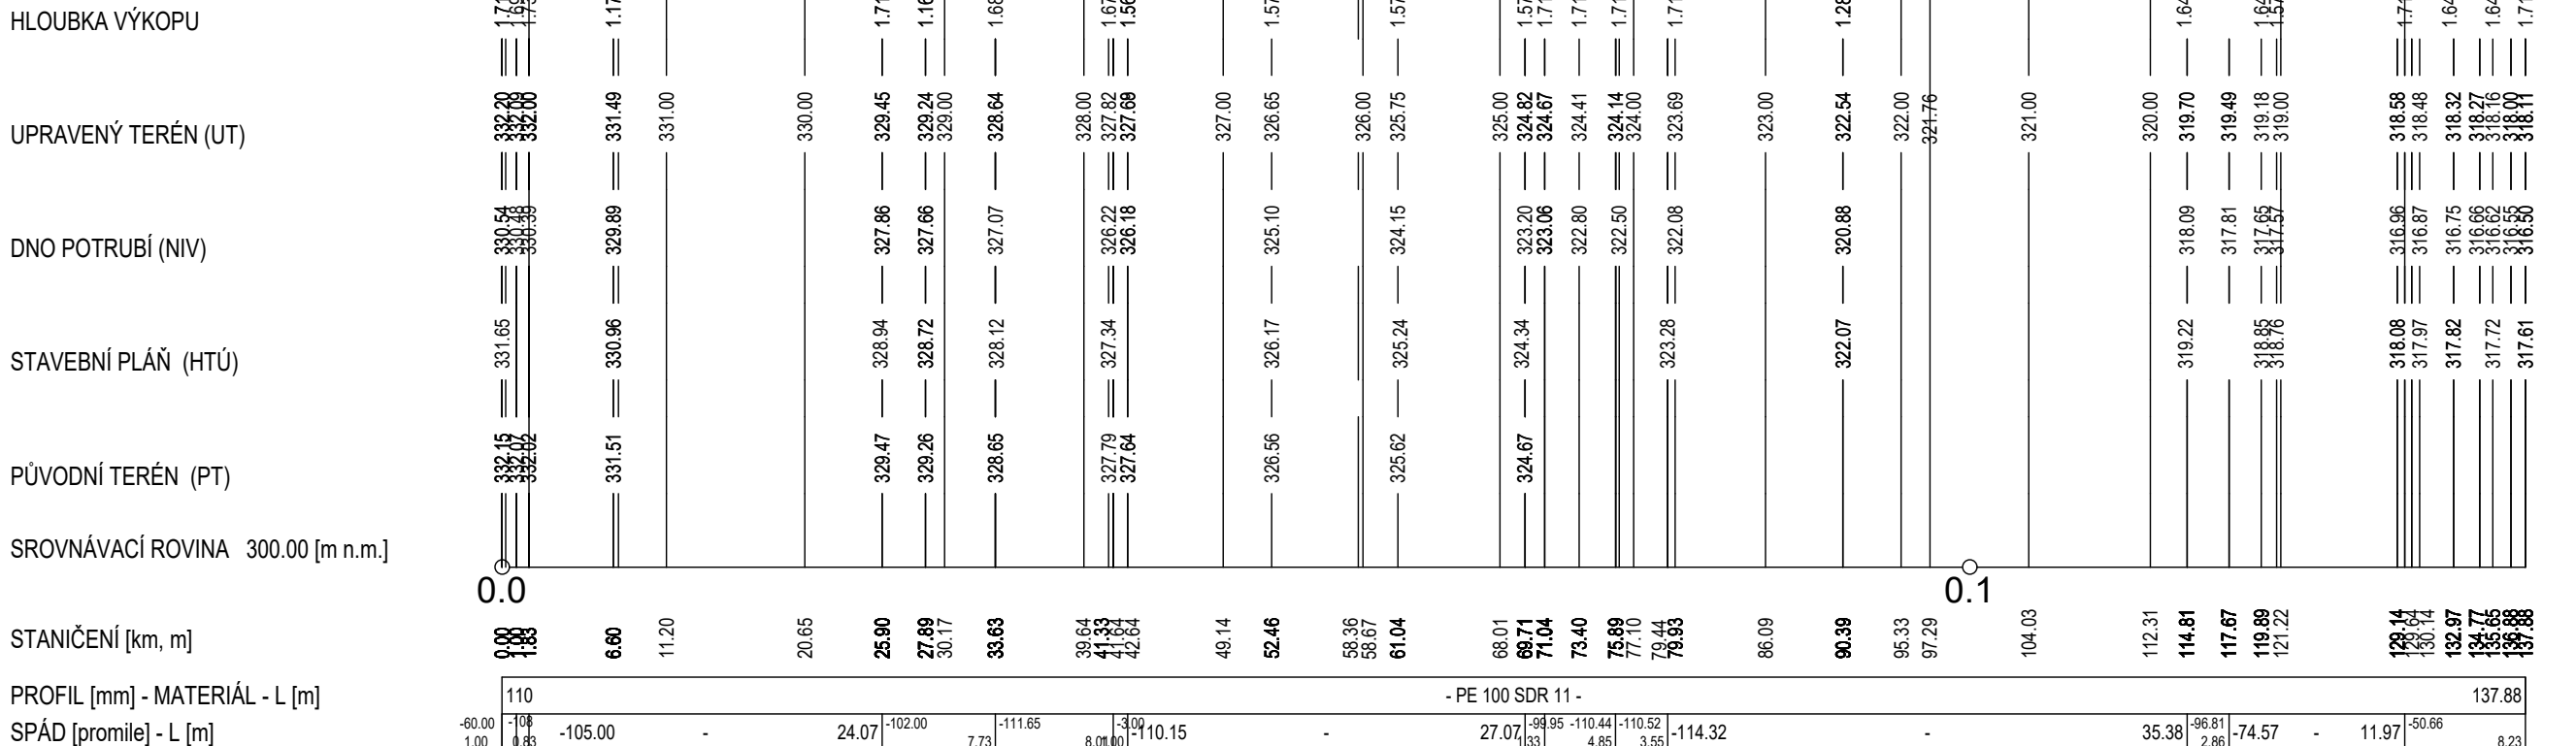



SO340_V3

M 1 : 200/100

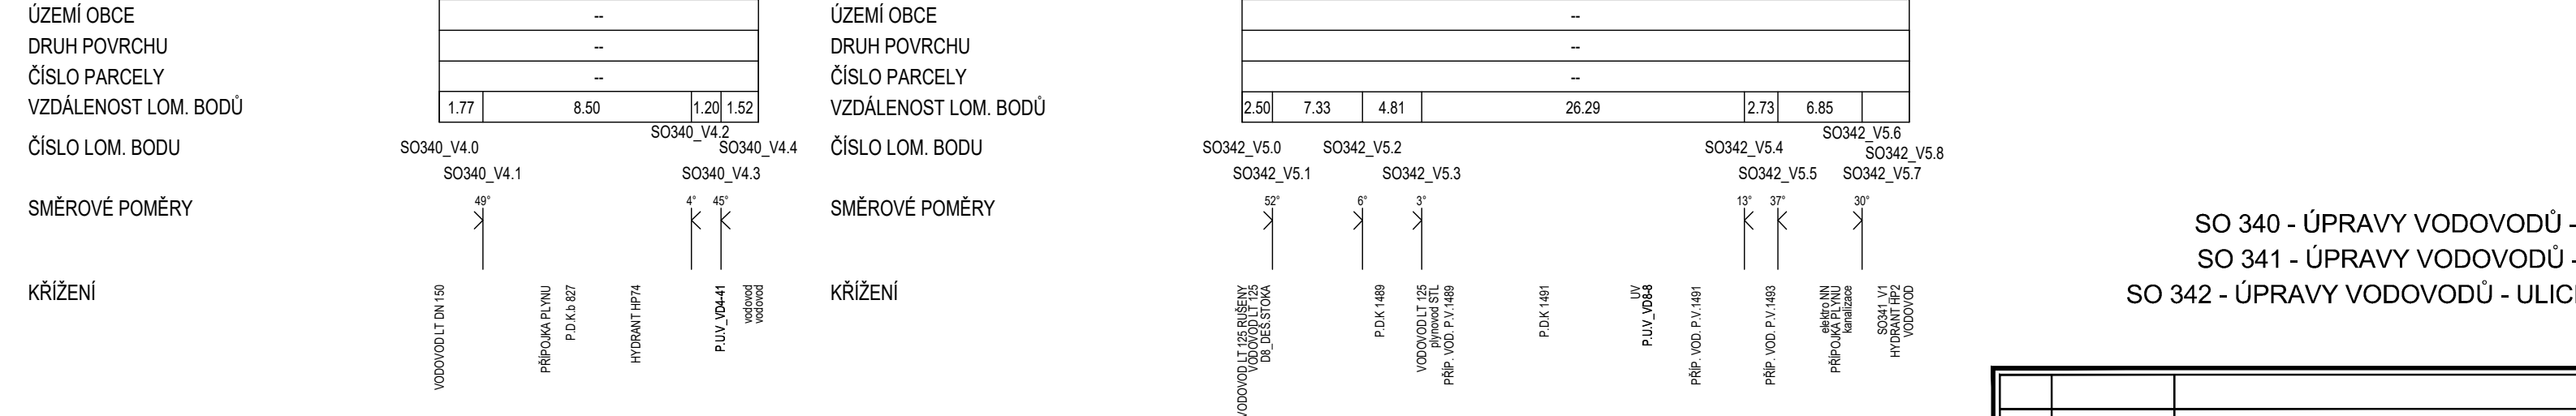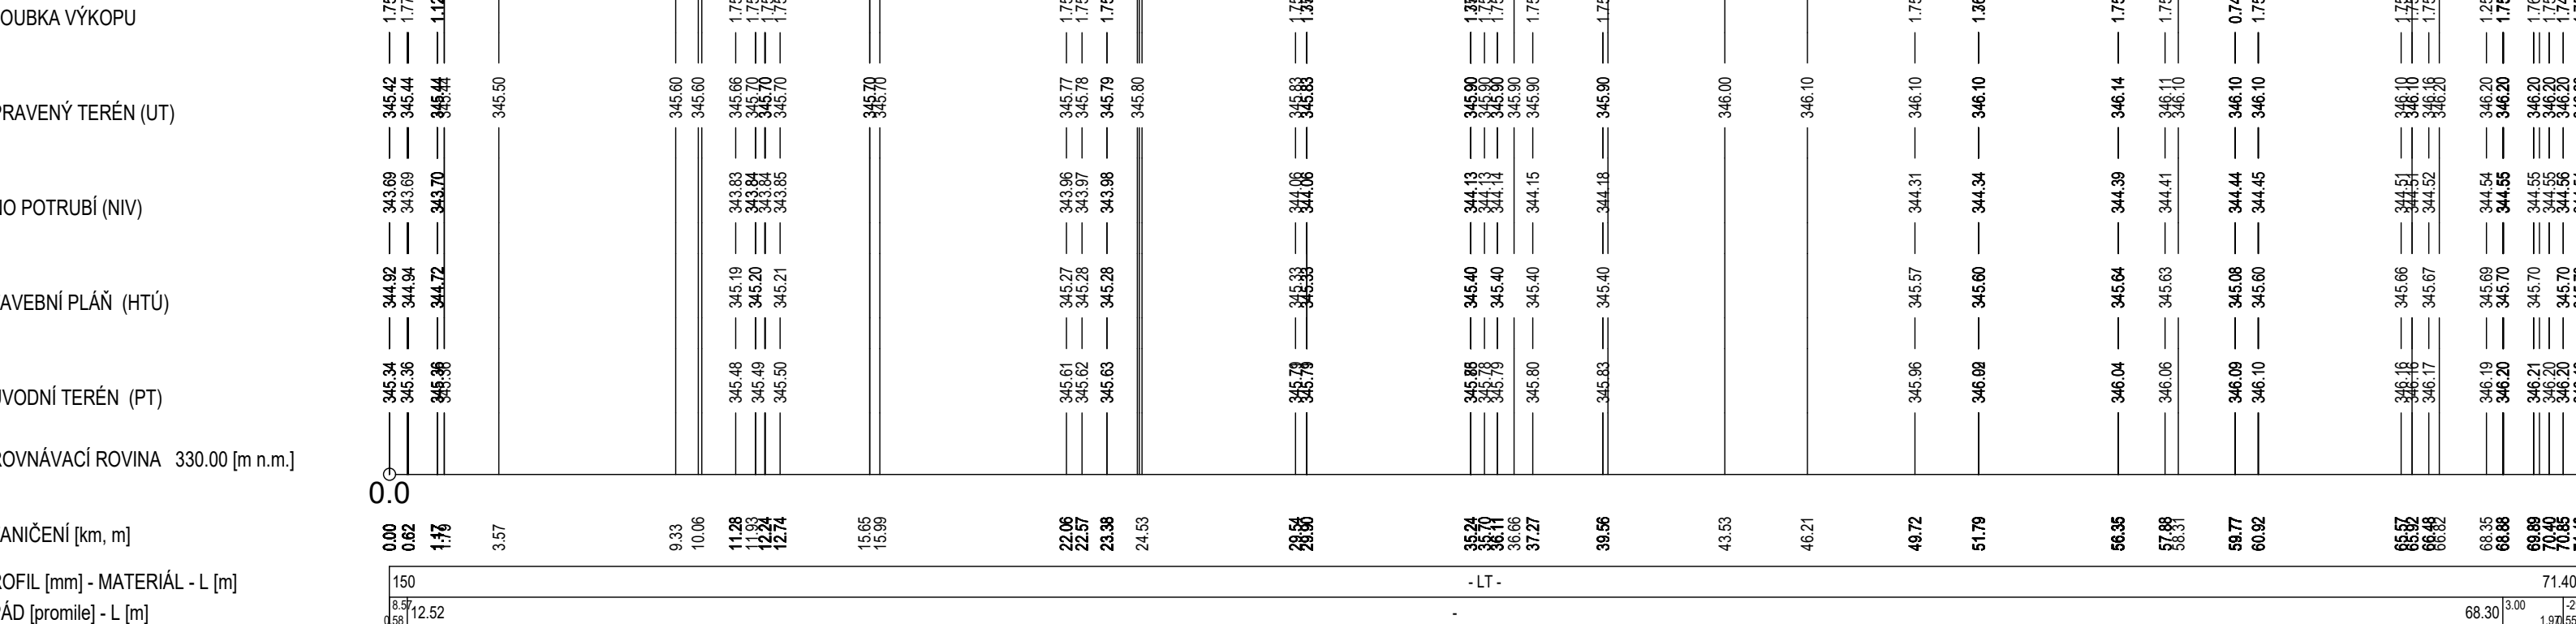


SO340_V4

M 1 : 250/100

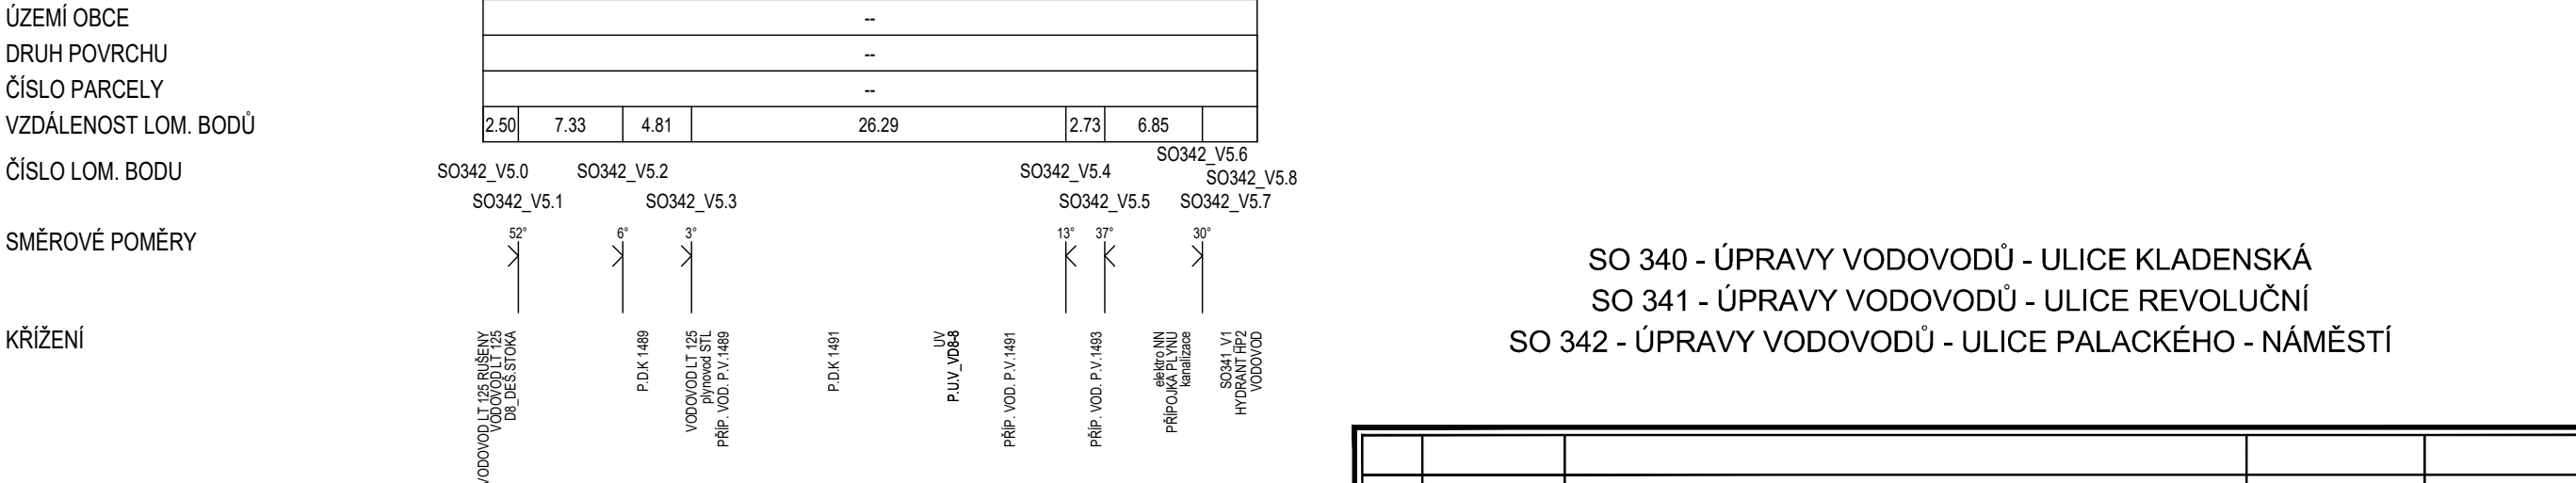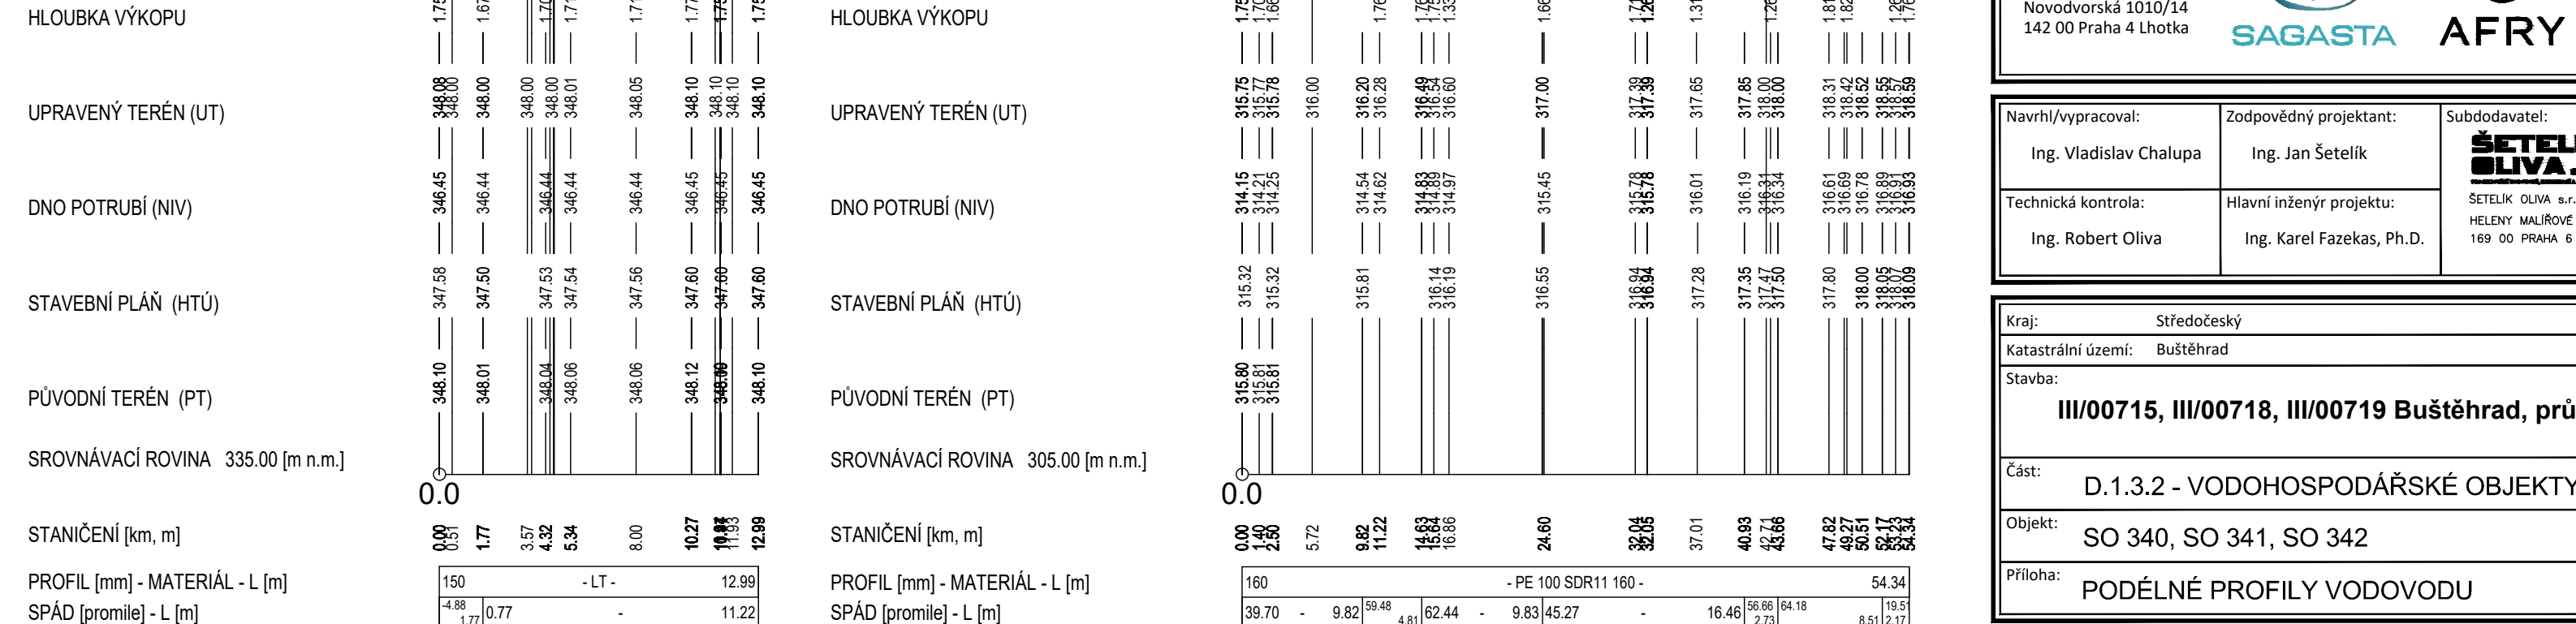

SO342_V5

M 1 : 500/100

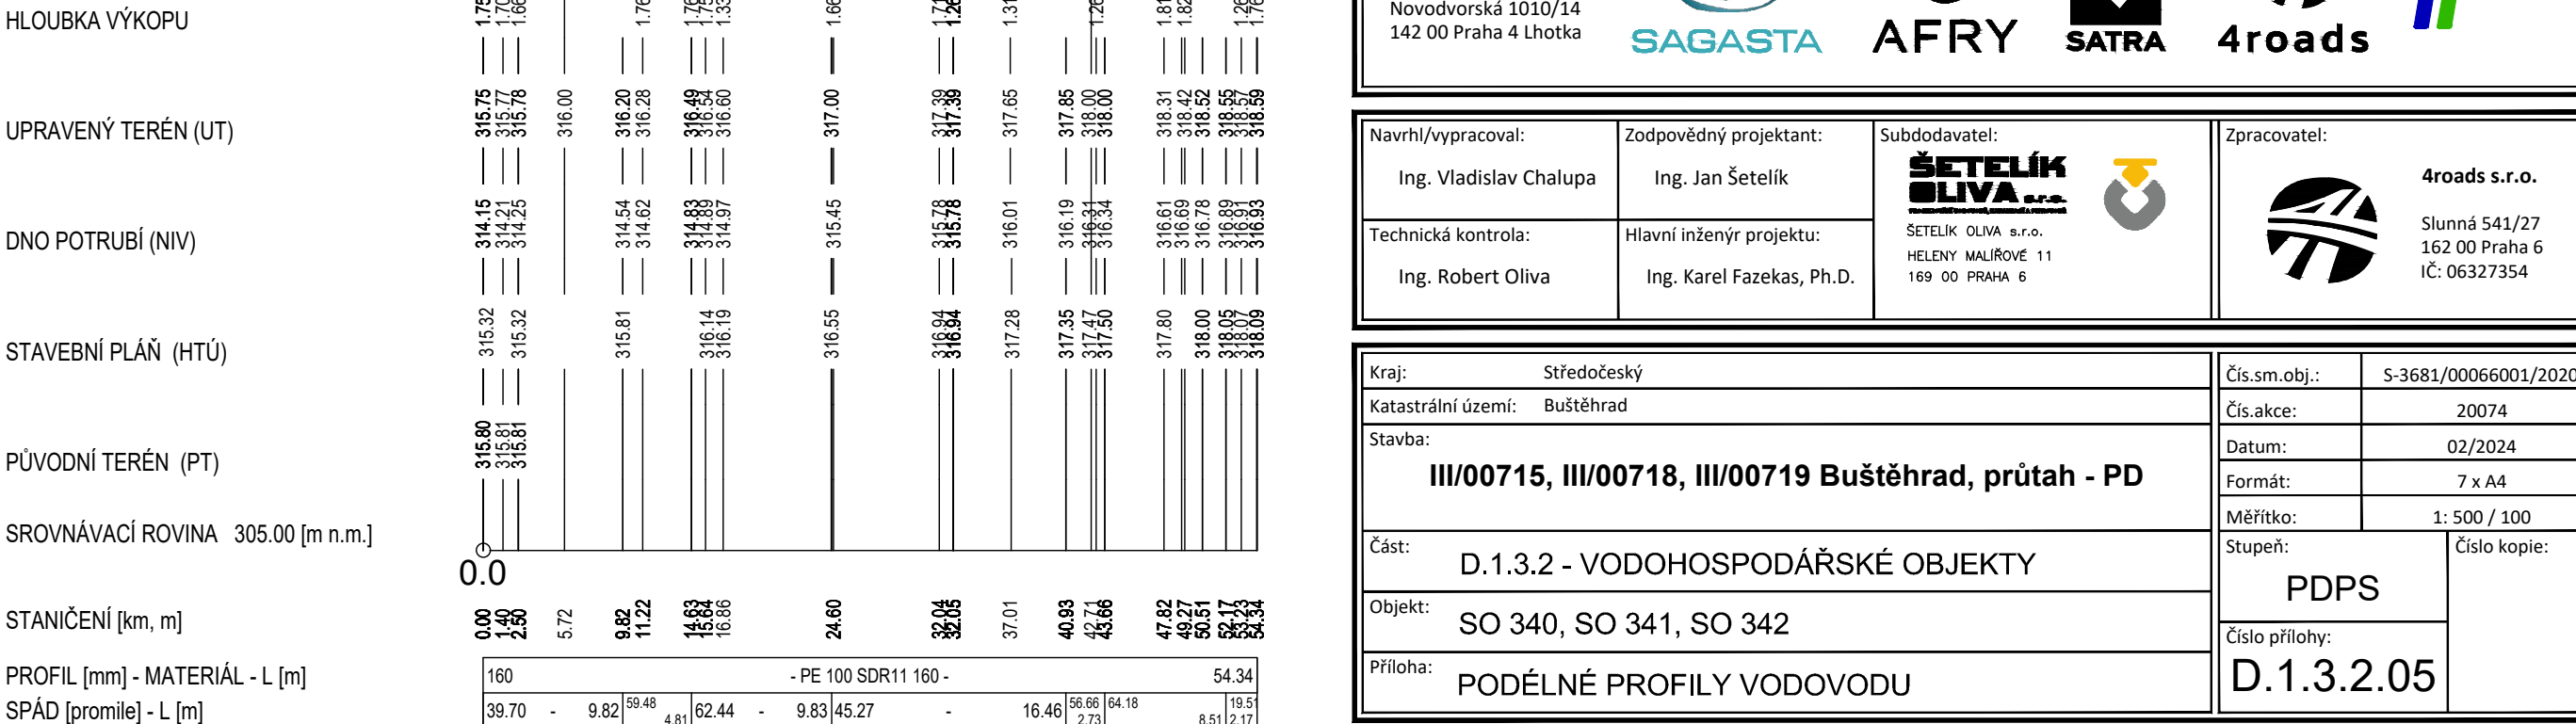

SO 340 - ÚPRAVY VODOVODŮ - ULICE KLADENSKÁ
SO 341 - ÚPRAVY VODOVODŮ - ULICE REVOLUČNÍ
SO 342 - ÚPRAVY VODOVODŮ - ULICE PALACKÉHO - NÁMĚSTÍ

Č.	Datum	Popis	Vypracoval	Schválil
REVIZE				

Objednatel: Krajská správa a údržba silnic Středočeského kraje Zborovská 81/11, 150 21 Praha 5 - Smíchov

Zhotovitel: Společnost BIM SAS4S Vedoucí společnosti SAGASTA s.r.o. Novodvorská 1010/14 142 00 Praha 4 Lhotka

Navrhl/vypracoval: Ing. Vladislav Chalupa

Zodpovědný projektant: Ing. Jan Šetelík

Subdodavatel: SETELIK OLIVA s.r.o. HELENY MALÍŘOVÉ 11 169 00 PRAHA 6

Zpracovatel: 4roads s.r.o. Slunná 541/27 162 00 Praha 6 IČ: 06327354

Technická kontrola: Ing. Robert Oliva

Hlavní inženýr projektu: Ing. Karel Fazekas, Ph.D.

Kraj: Středočeský		Čís.srn.obj.:	S-3681/00066001/2020
Katastrální území: Buštěhrad		Čís.akce:	20074
Stavba:		Datum:	02/2024
III/00715, III/00718, III/00719 Buštěhrad, průtah - PD		Formát:	7 x A4
		Měřítko:	1: 500 / 100
		Stupeň:	PDPS
		Číslo kopie:	
		Část:	D.1.3.2 - VODOHOSPODÁŘSKÉ OBJEKTY
Objekt:	SO 340, SO 341, SO 342		
Příloha:	PODÉLNÉ PROFILY VODOVODU		