

P2

REVIZE	PARÉ ČÍSLO	AUTORIZOVÁNO
		Ing. arch. David Belko
		autorizovaný architekt, ČKA 3666

DOMOV SEDLČANY
REVITALIZACE PLÁŠŤŮ BUDOV A TECH. VYBAVENÍ
U KULTURNÍHO DOMU 746, 264 01 SEDLČANY

architektonické studie, návrhy interiérů
projektová dokumentace pozemních staveb
zaměření a pasportizace stávajících staveb
průkazy penb, energetické poradenství

s.r.o.
arde
architektura design


STAVEBNĚ ARCHITEKTONICKÁ ČÁST

U Děkanky 1645/6, 140 00 Praha 4
web: www.belko.cz tel. 775 660 215



HLAVNÍ INŽENÝR PROJEKTU	Ing. arch. David Belko	INVESTOR	Domov Sedlčany
ARCHITEKTONICKÉ ŘEŠENÍ	Ing. arch. David Belko	DATUM	12/2023
ODPOVĚDNÝ PROJEKTANT ČÁSTI	Ing. arch. David Belko	ČÍSLO ZAKÁZKY	2303
VYPRACOVAL	Ing. arch. David Belko	STUPEŇ DOKUMENTACE	DPS

DETAILY

ČÍSLO
D2.1.23.

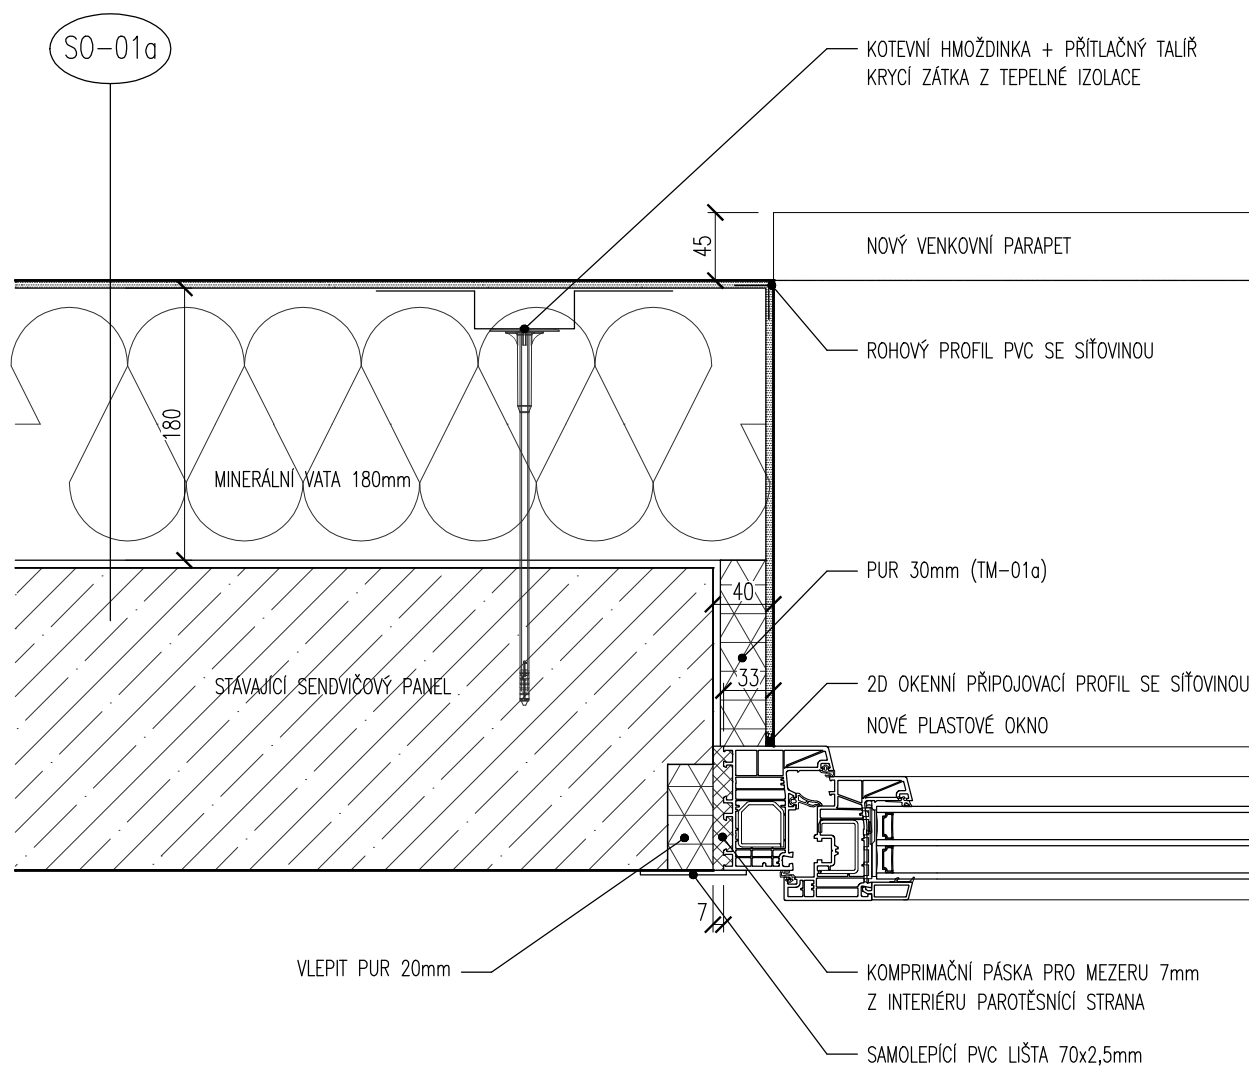


D1a OSTĚNÍ OKNA POKOJE
M - 1:5

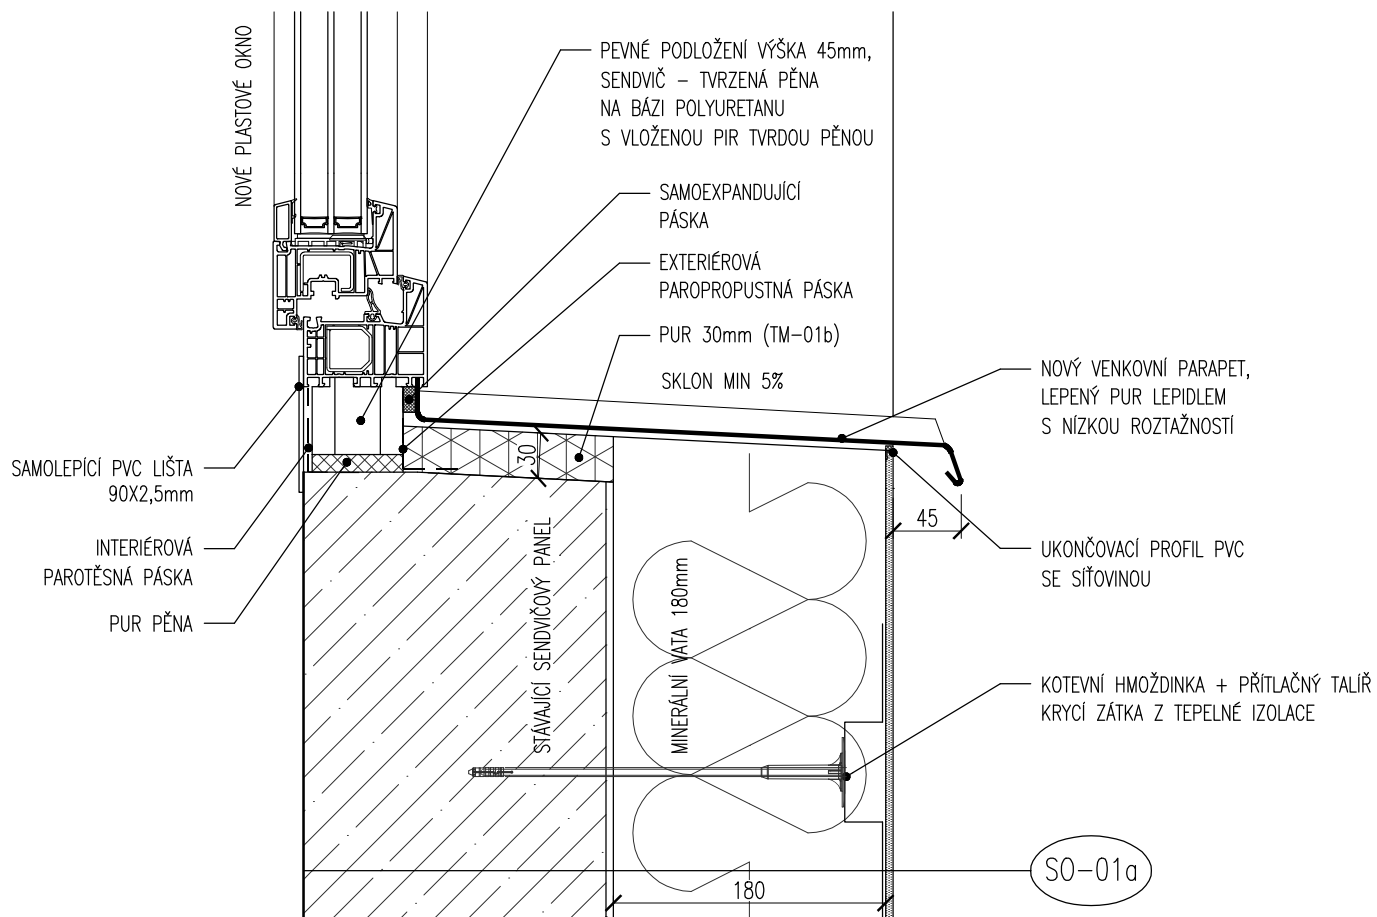
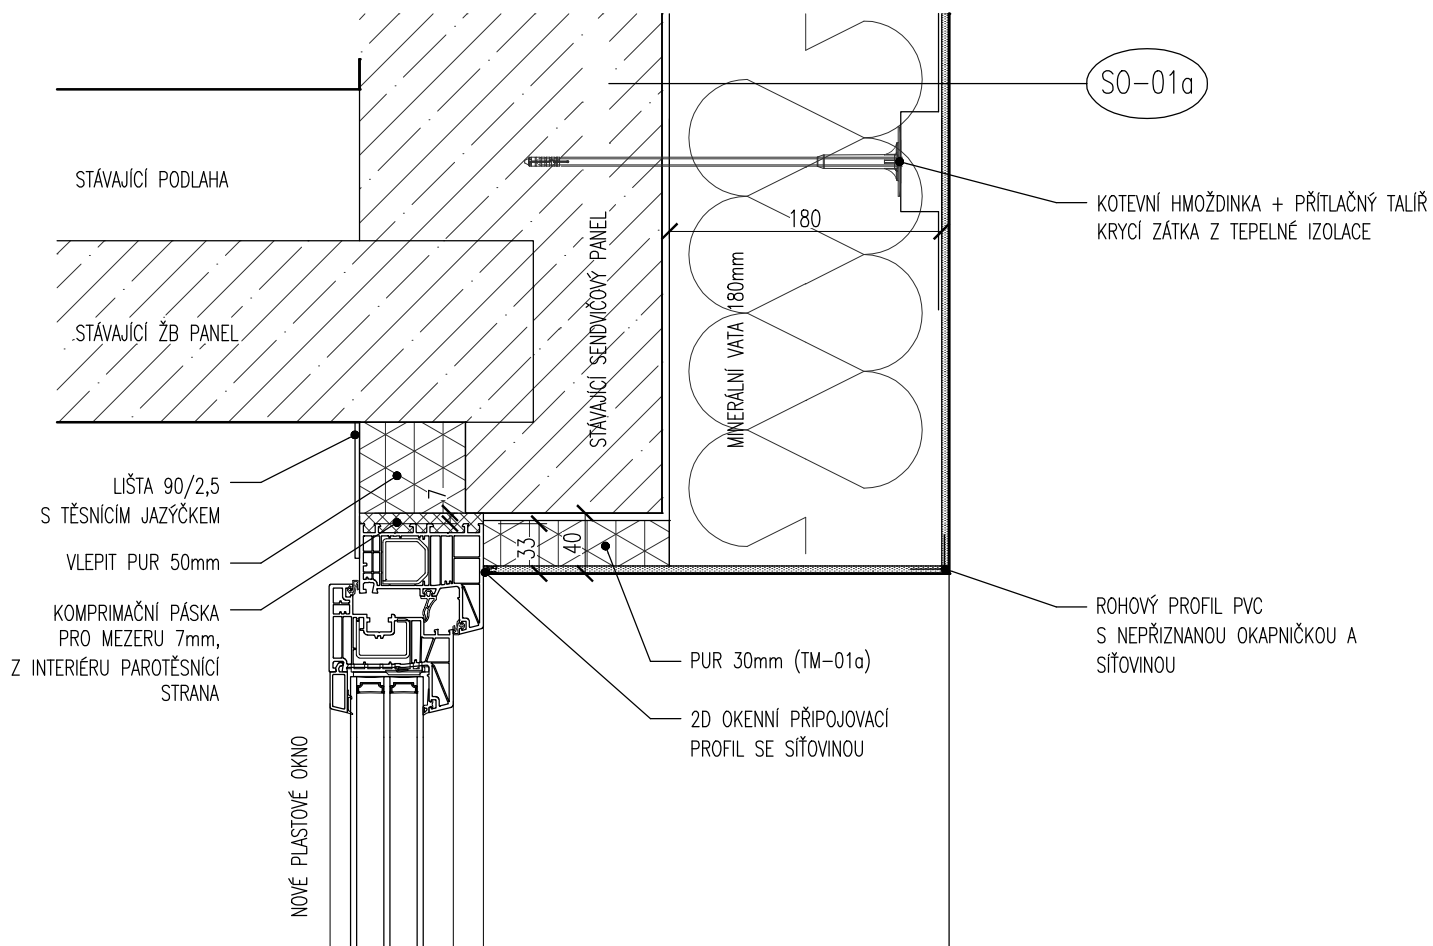


D1b NADPRAŽÍ A PARAPET OKNA POKOJE



M - 1:5

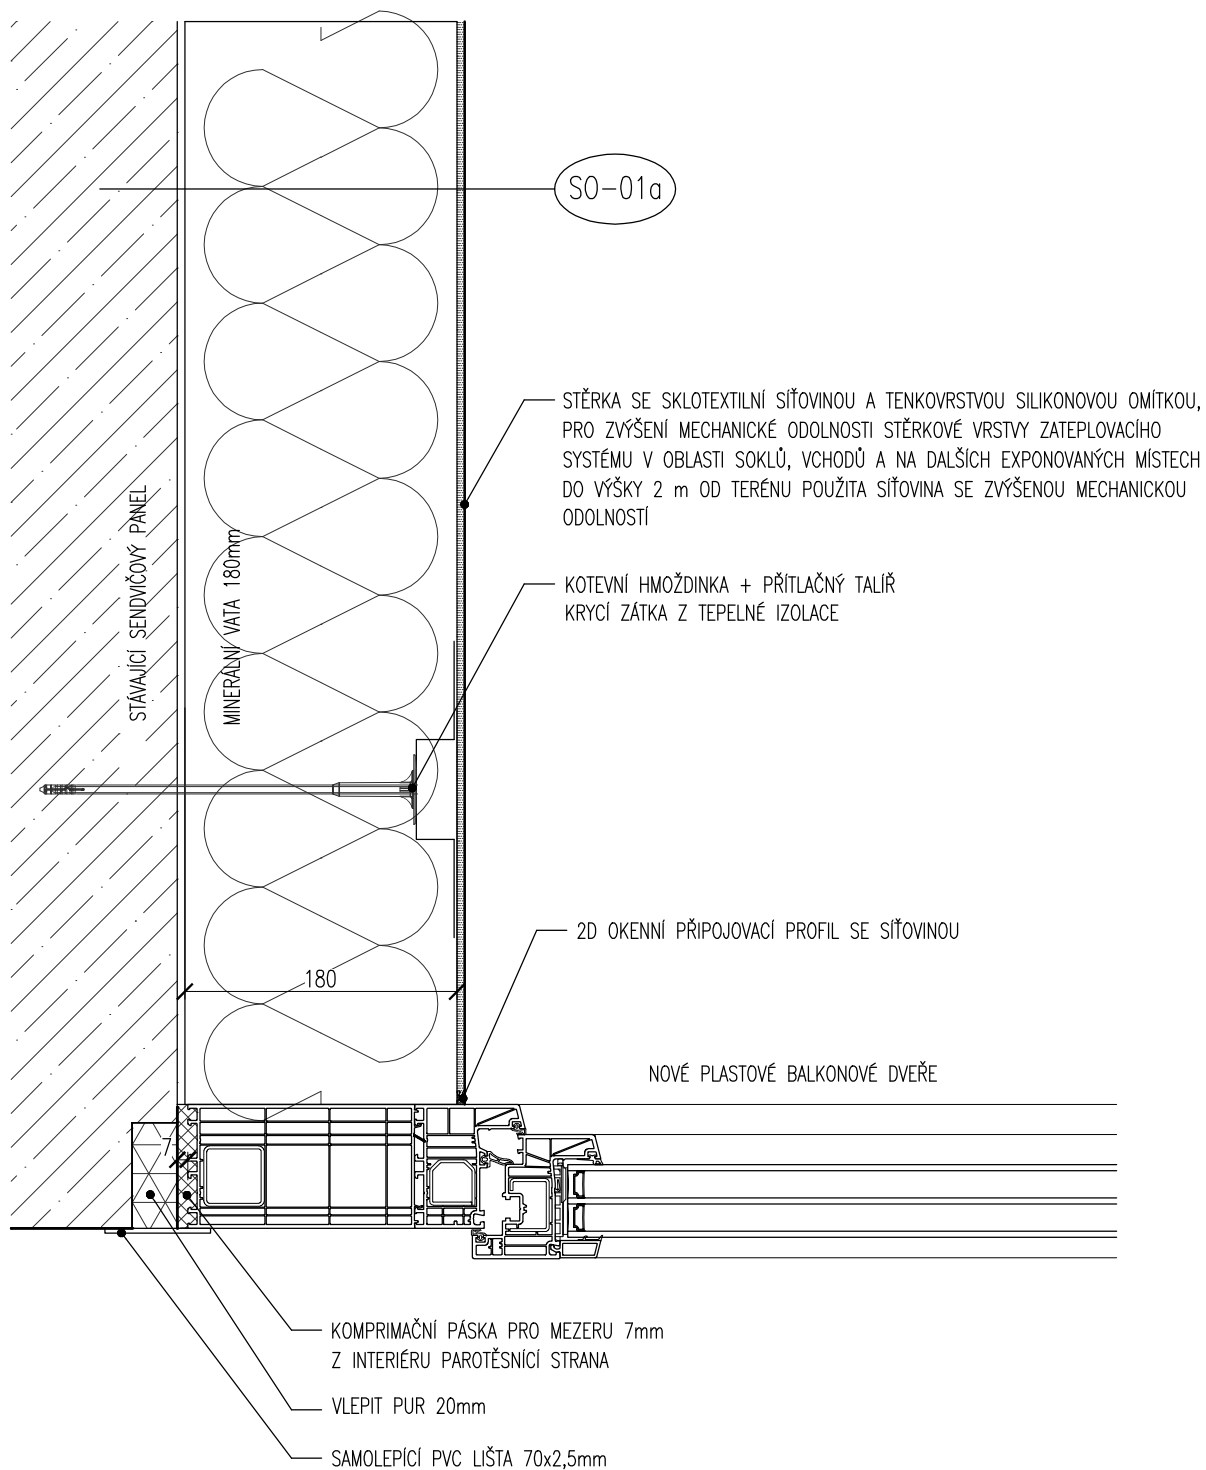


D2a OSTĚNÍ BALKONOVÝCH DVEŘÍ
M - 1:5

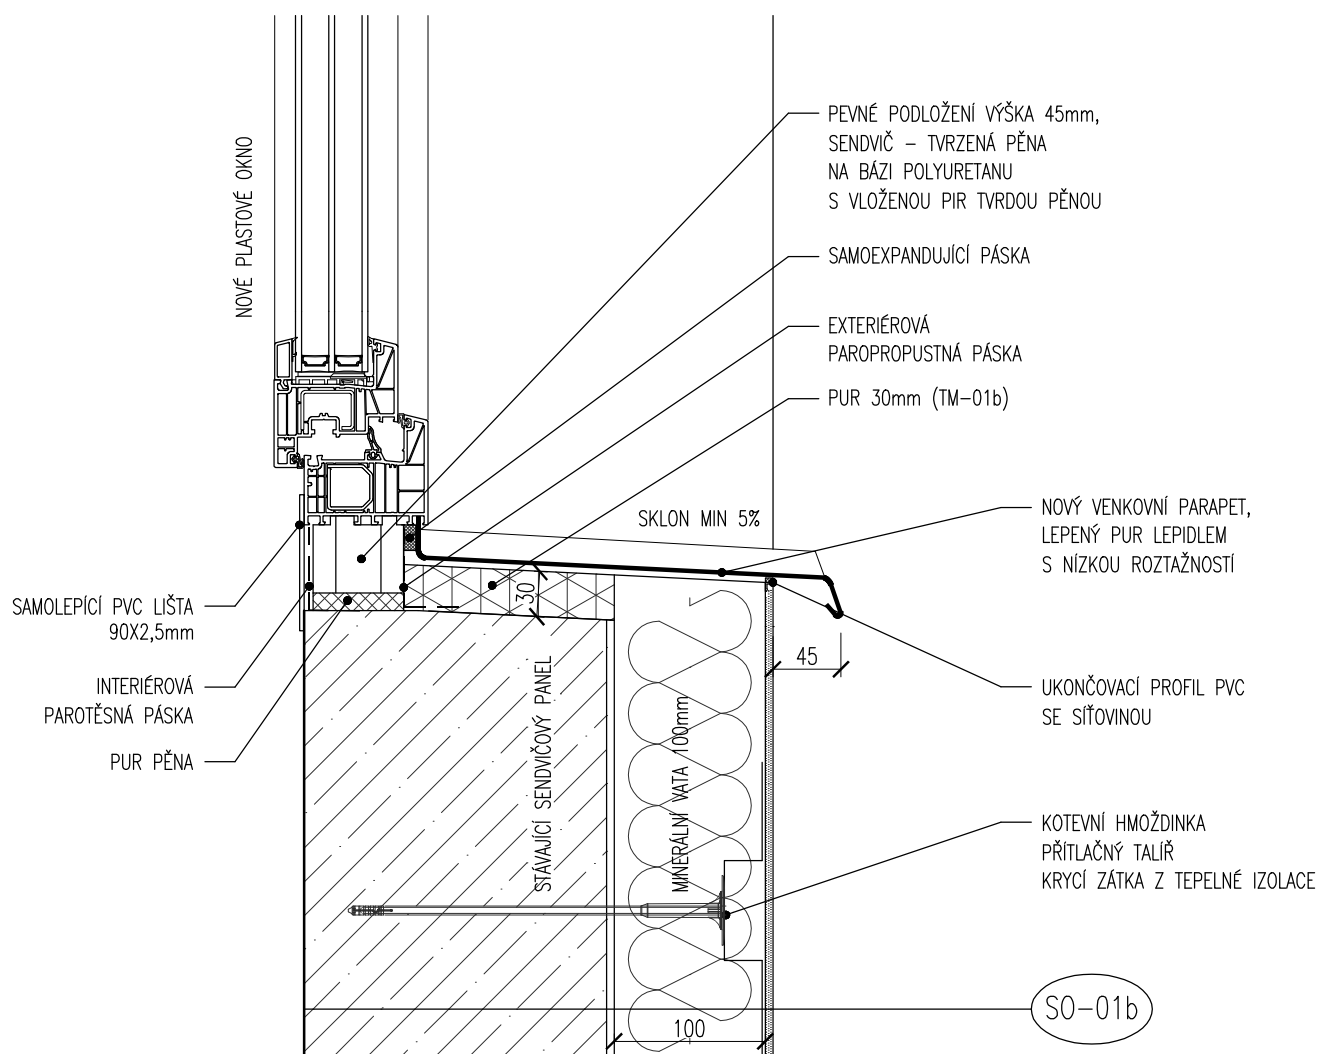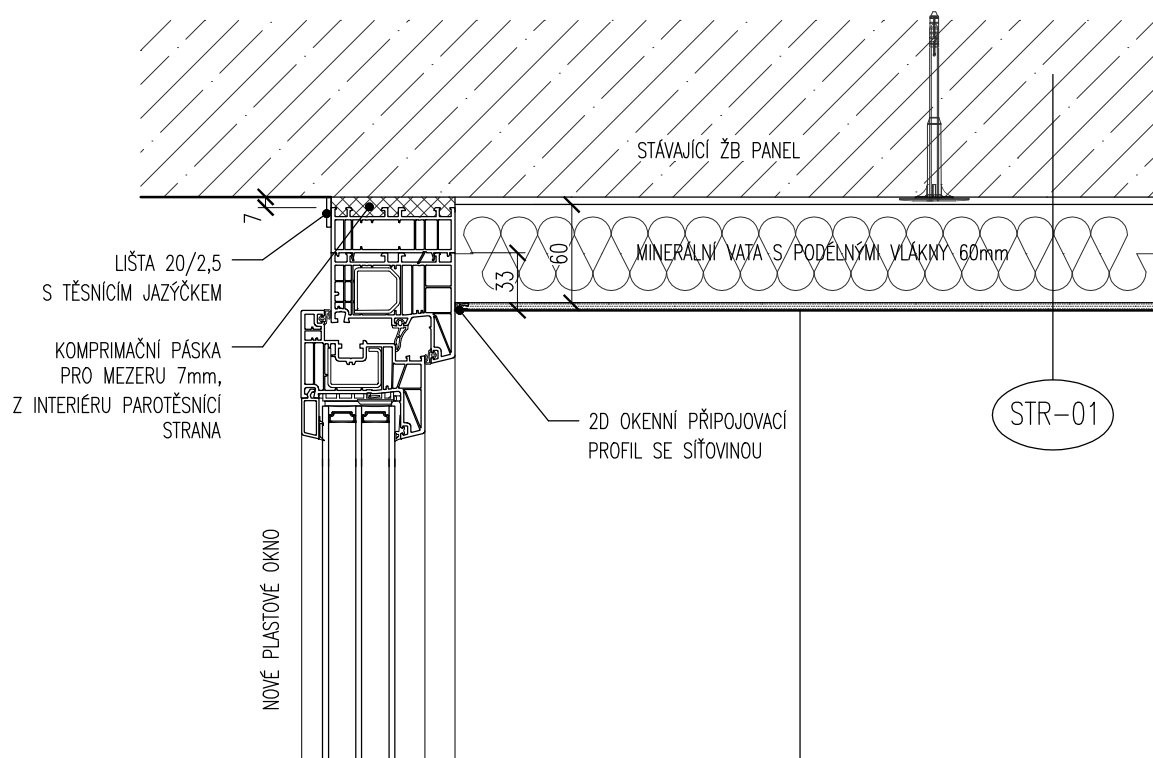


D2b NADPRAŽÍ A PARAPET OKNA LODŽIE
M - 1:5

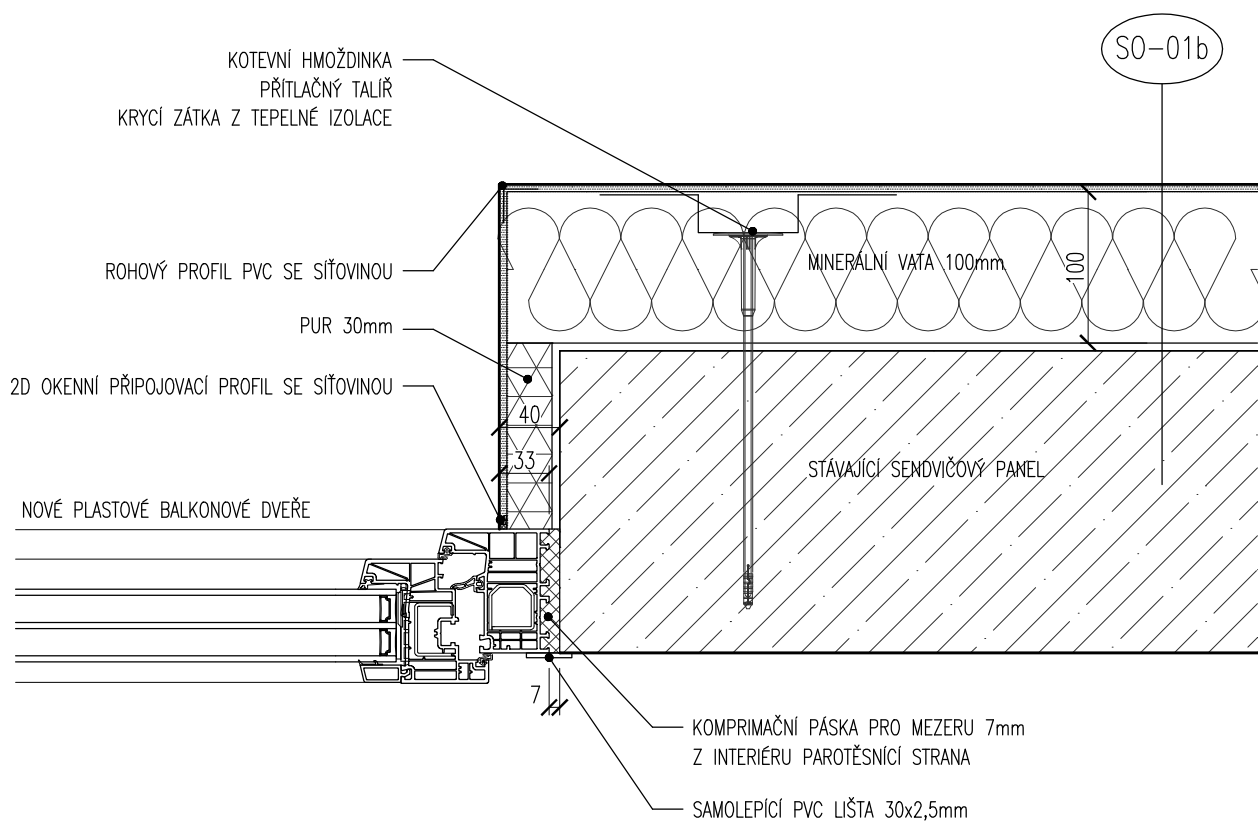
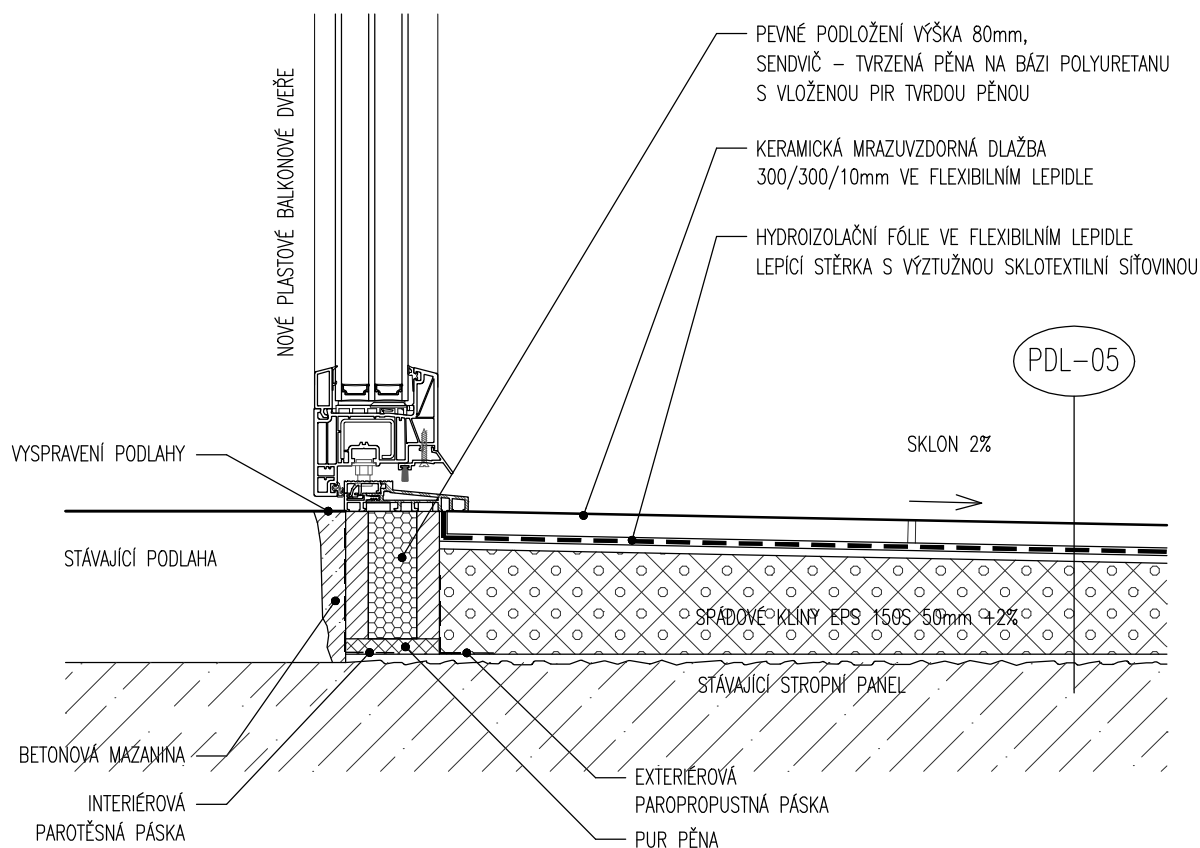


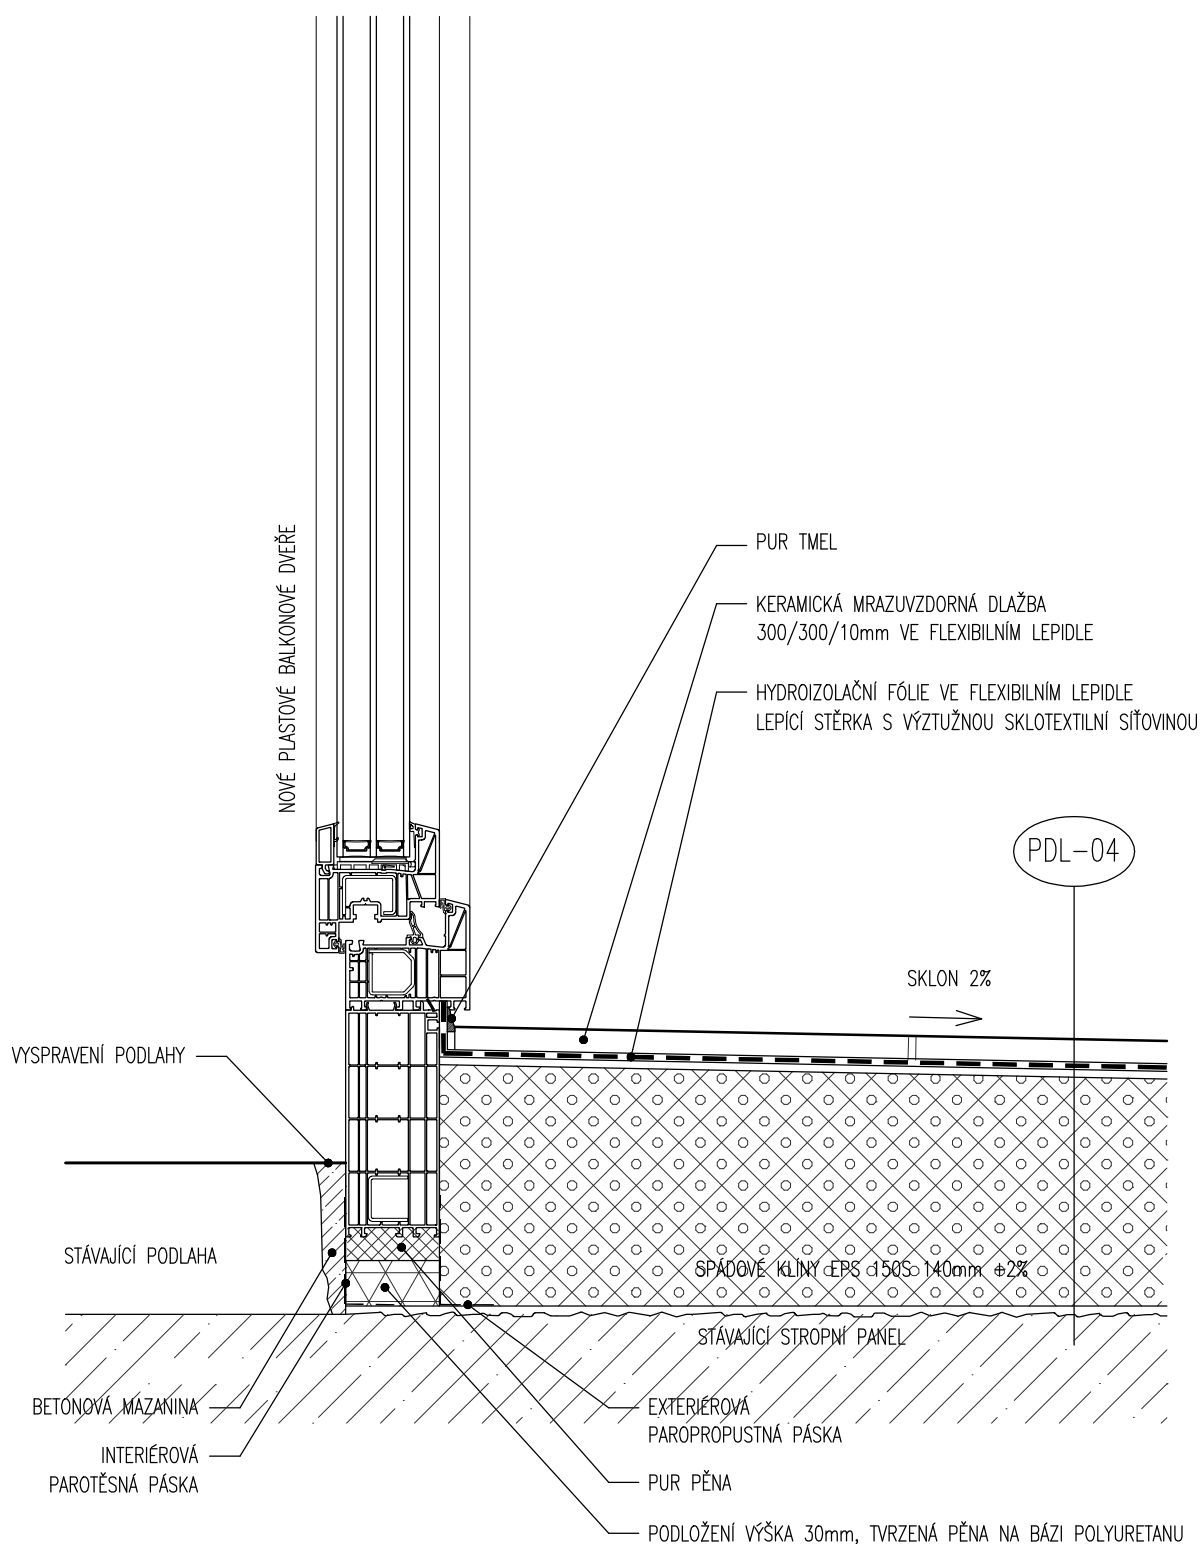

D2d BALKONOVÉ DVEŘE PODLAHA 1.NP
M - 1:5

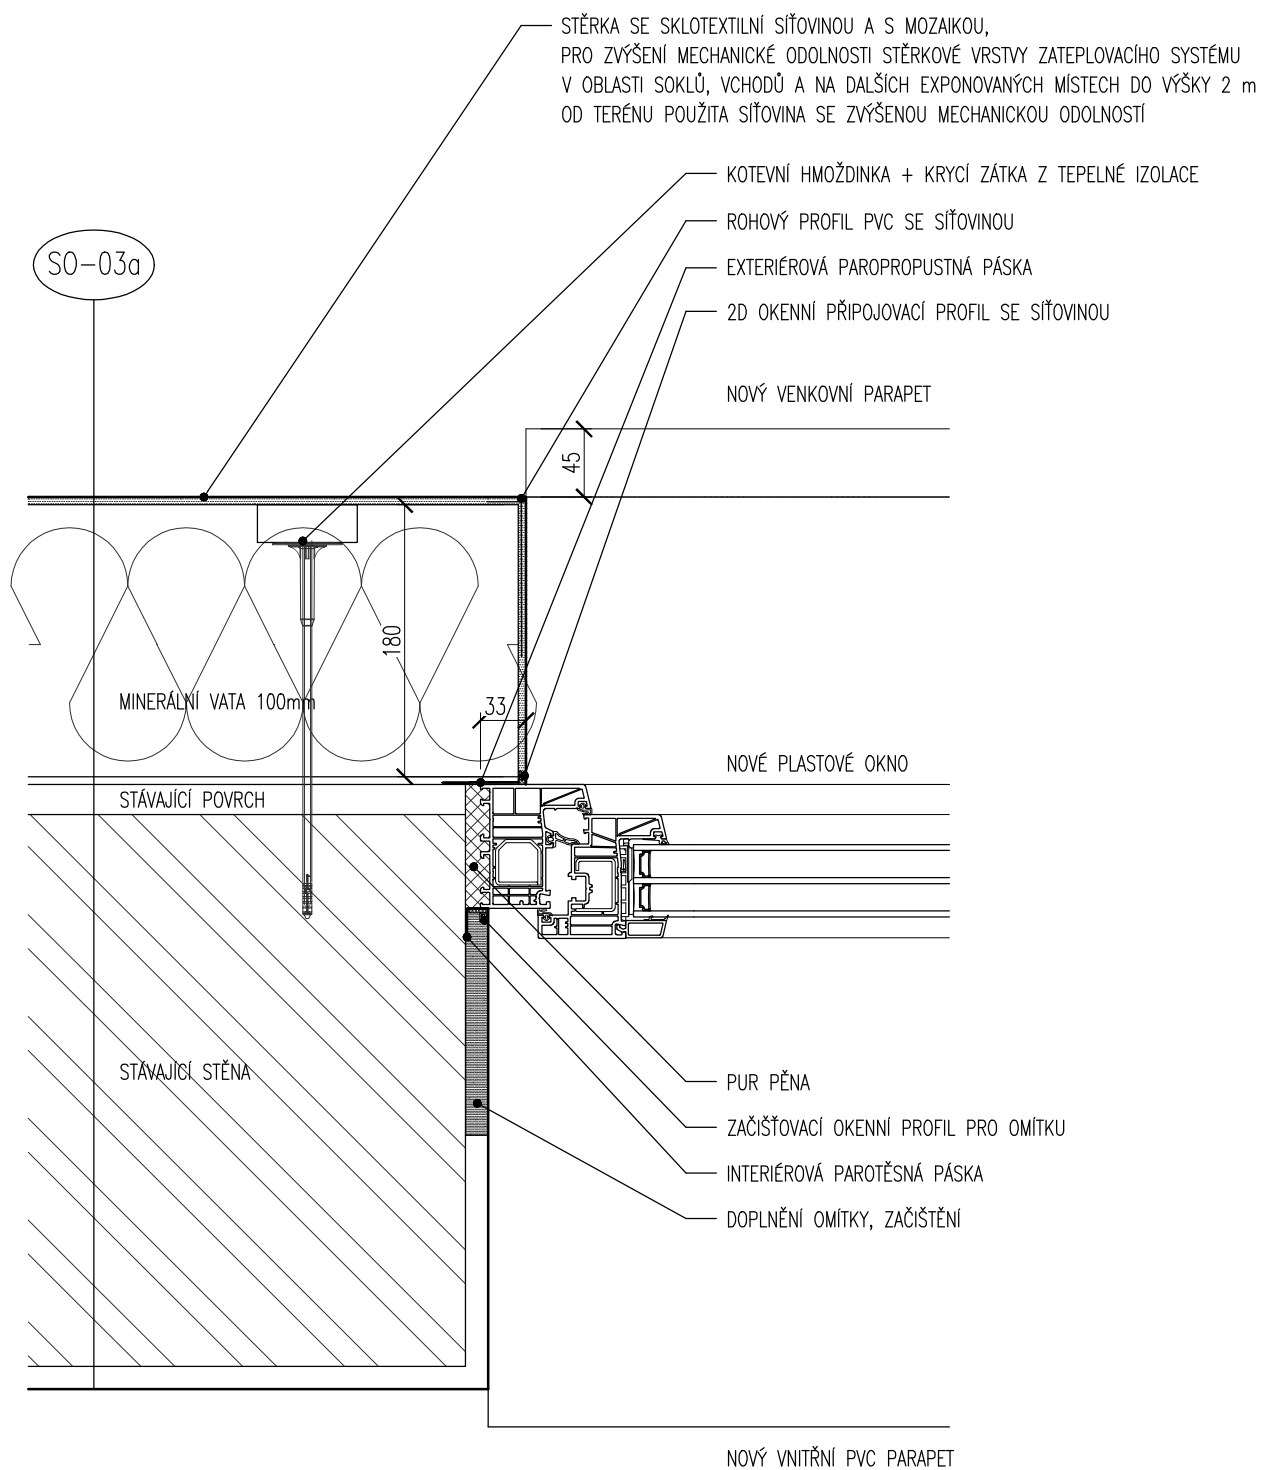


D3a OSTĚNÍ OKNA 1PP
M - 1:5

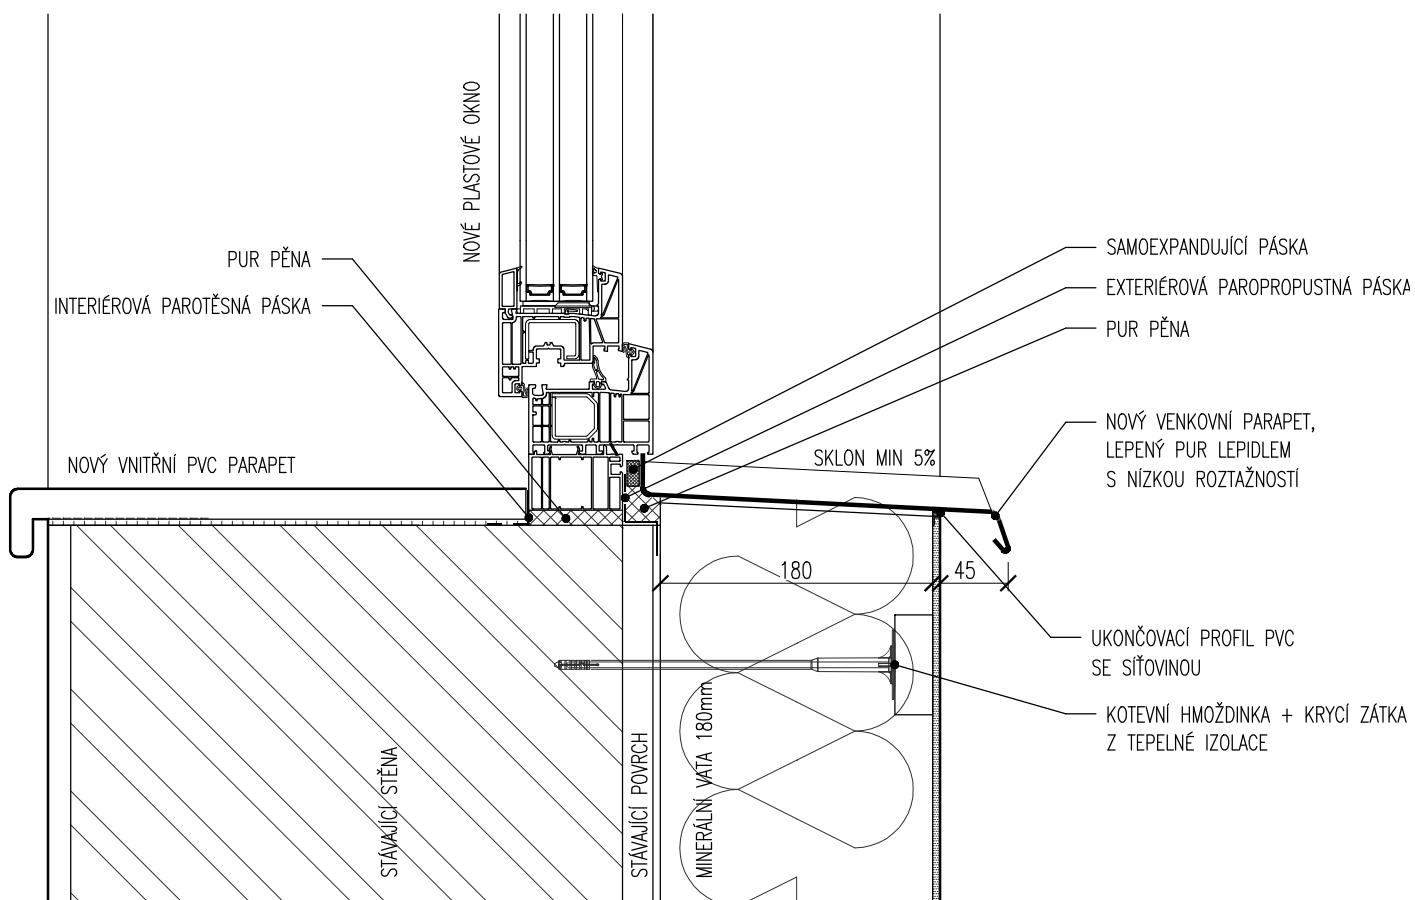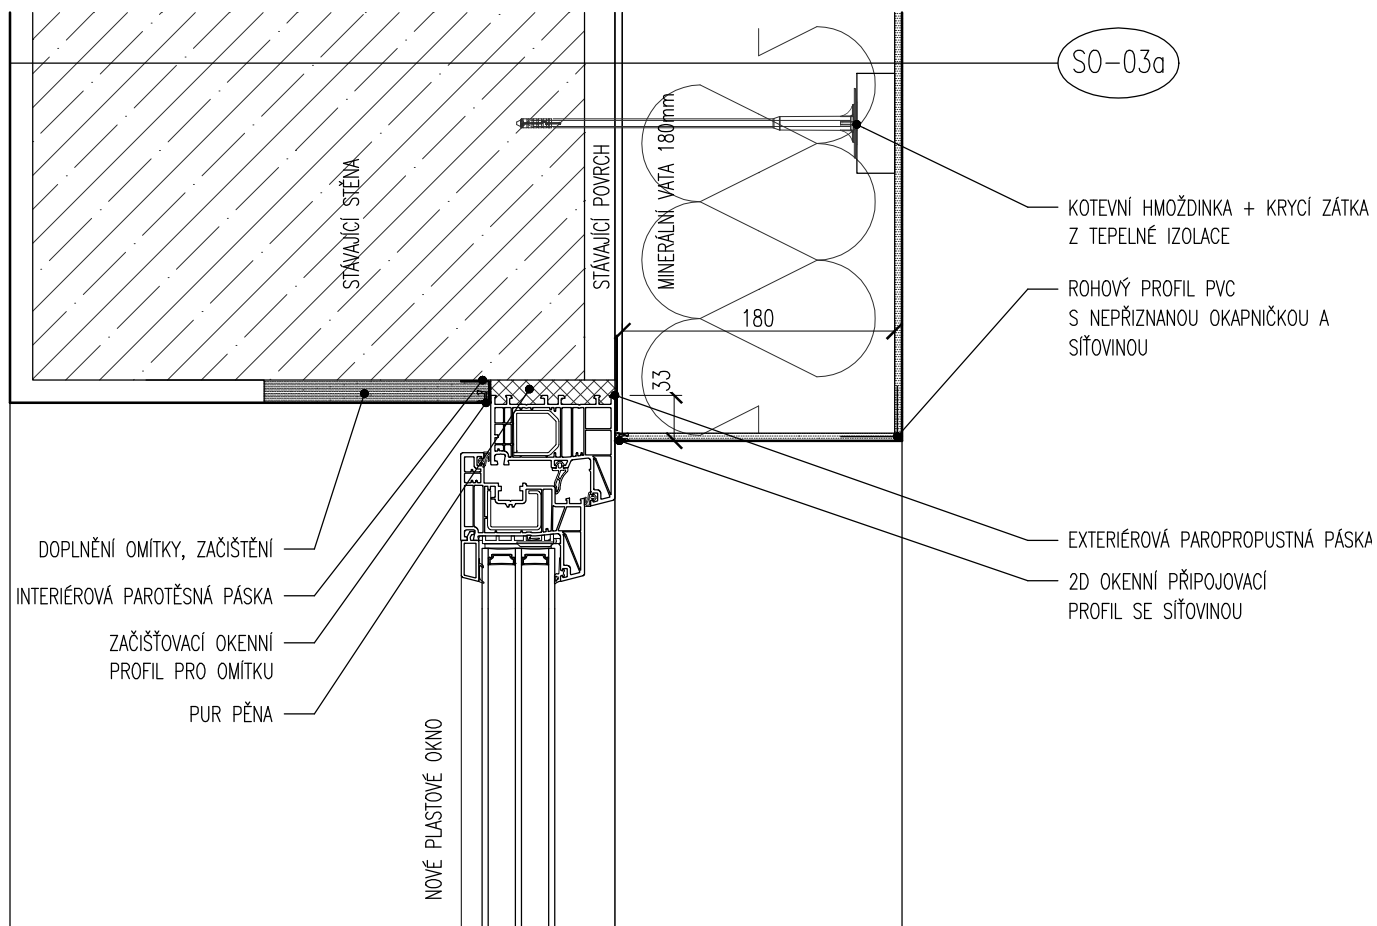


D3b NADPRAŽÍ A PARAPET OKNA 1PP

M - 1:5

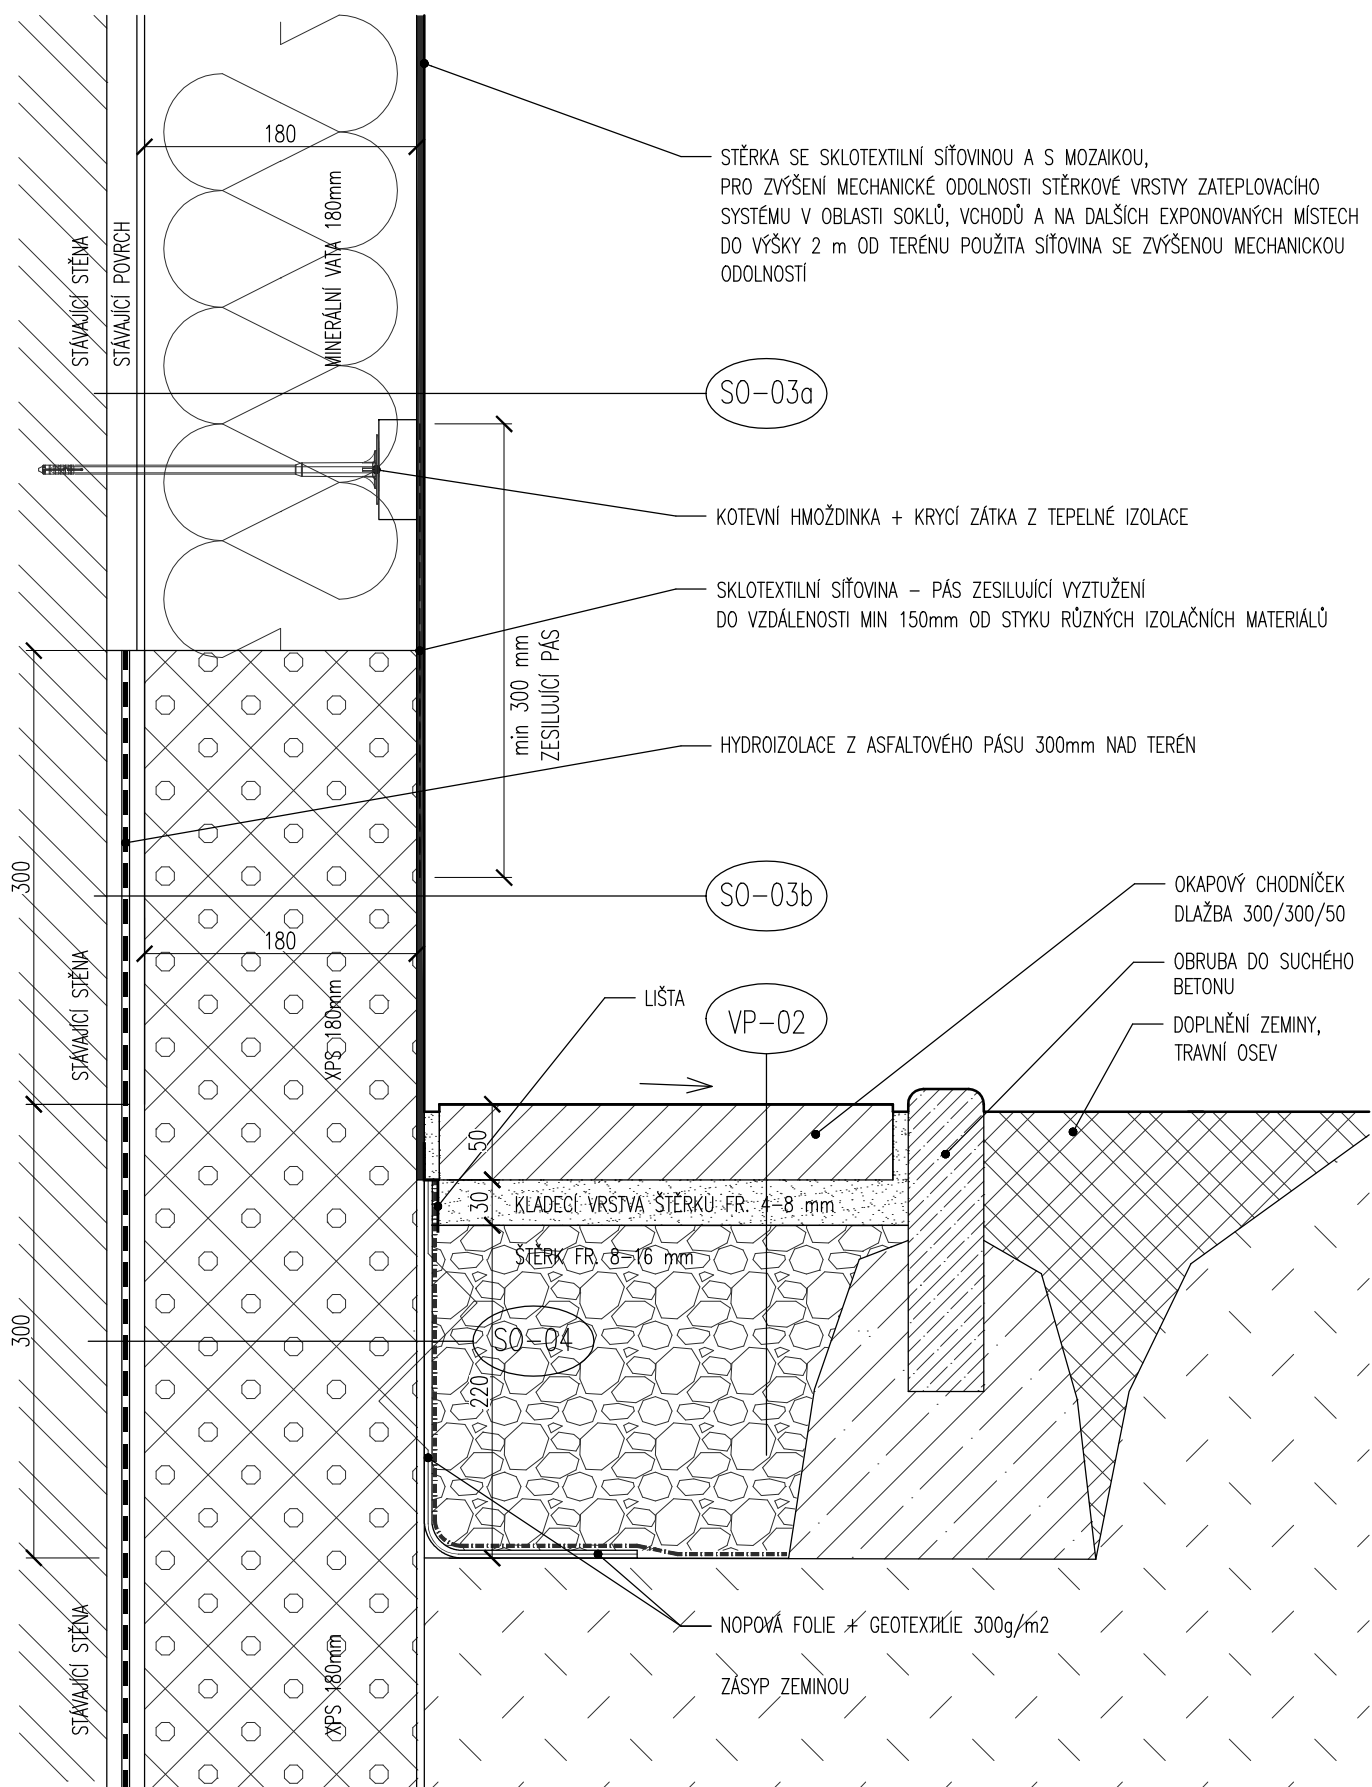



D4 ZATEPLENÍ U TERÉNU
M - 1:5

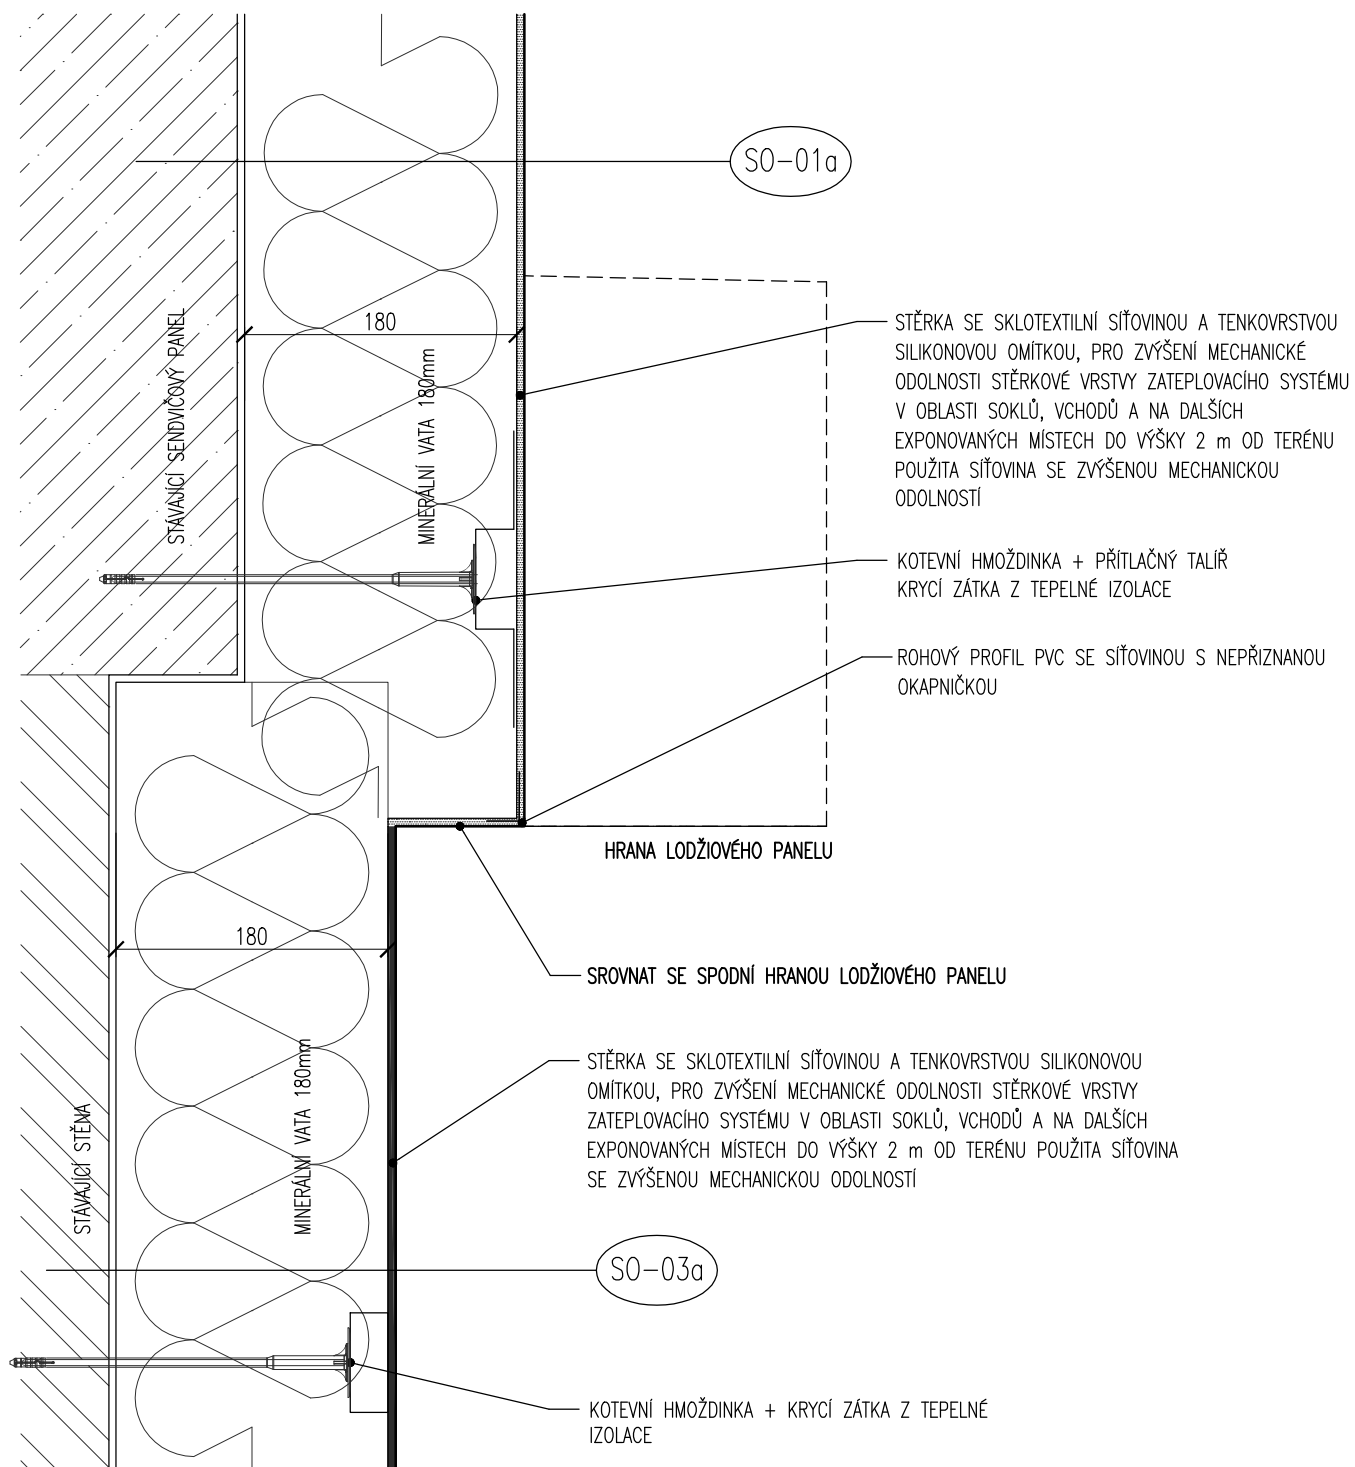

D5 UKONČENÍ SOKLU ČELNÍ STĚNA


M - 1:5

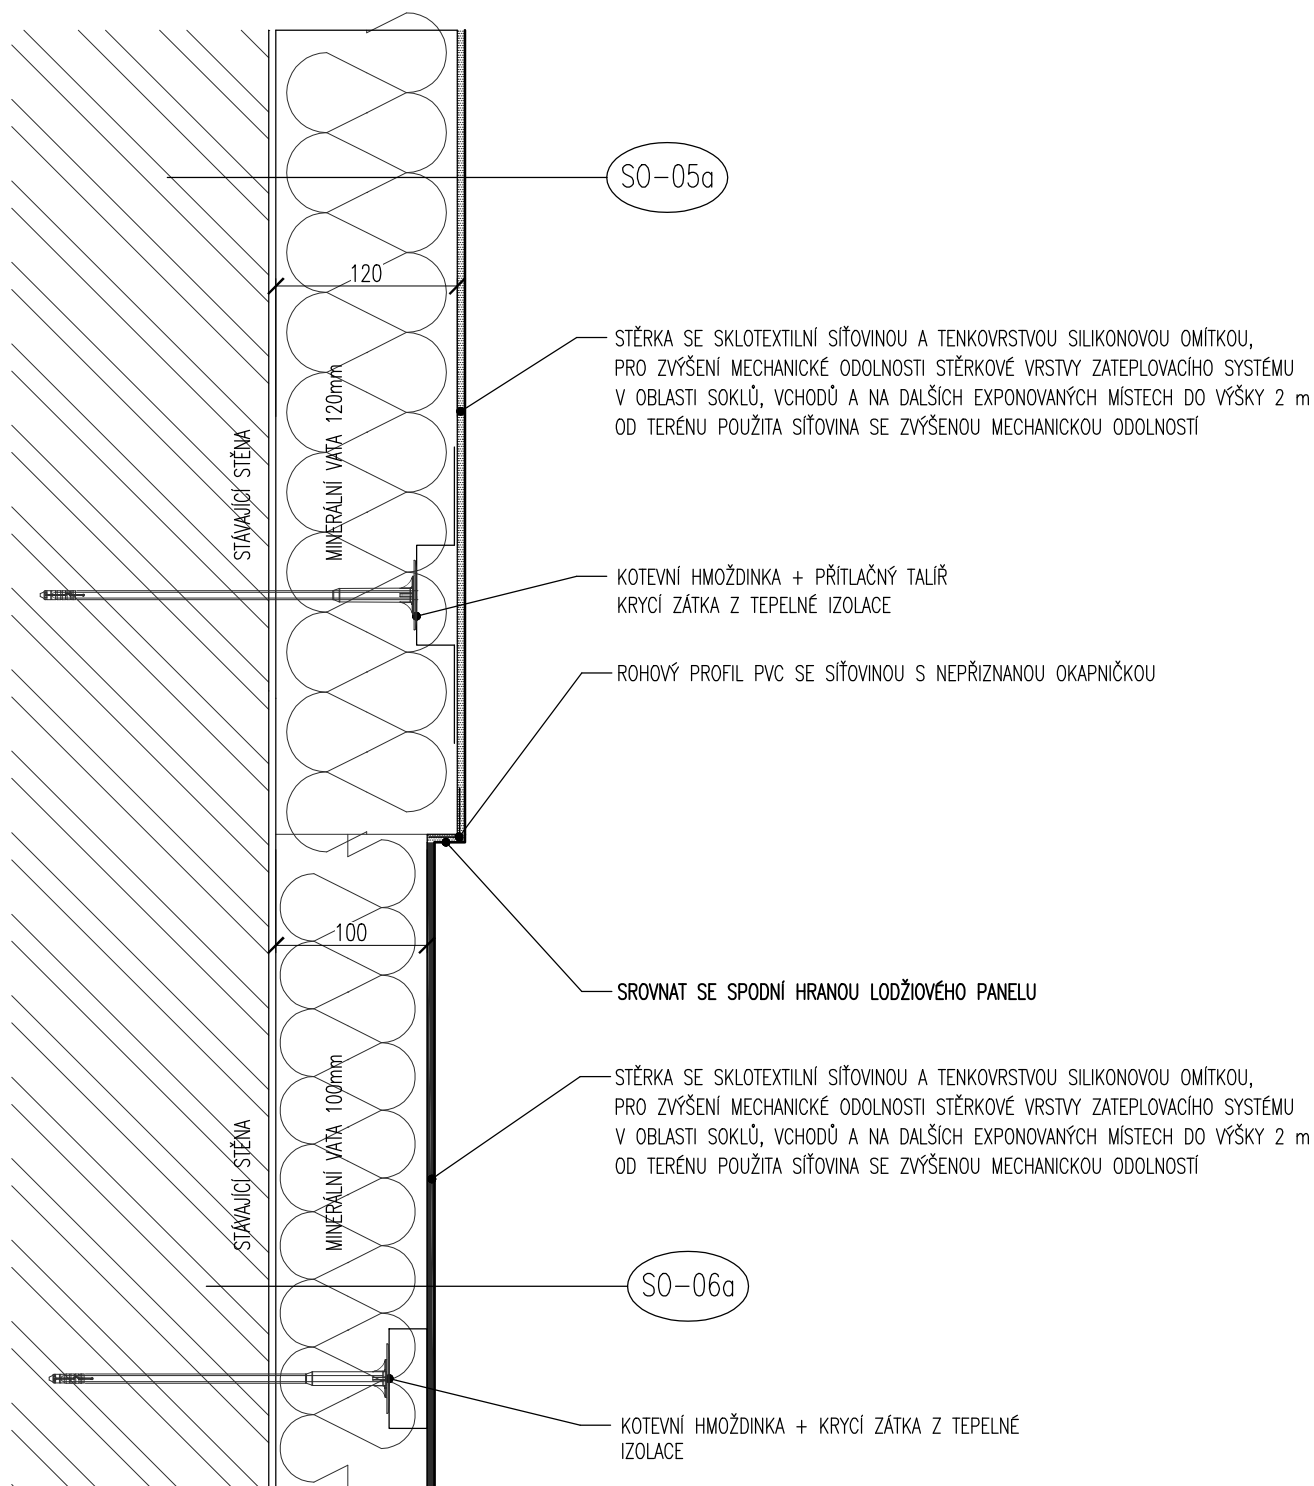


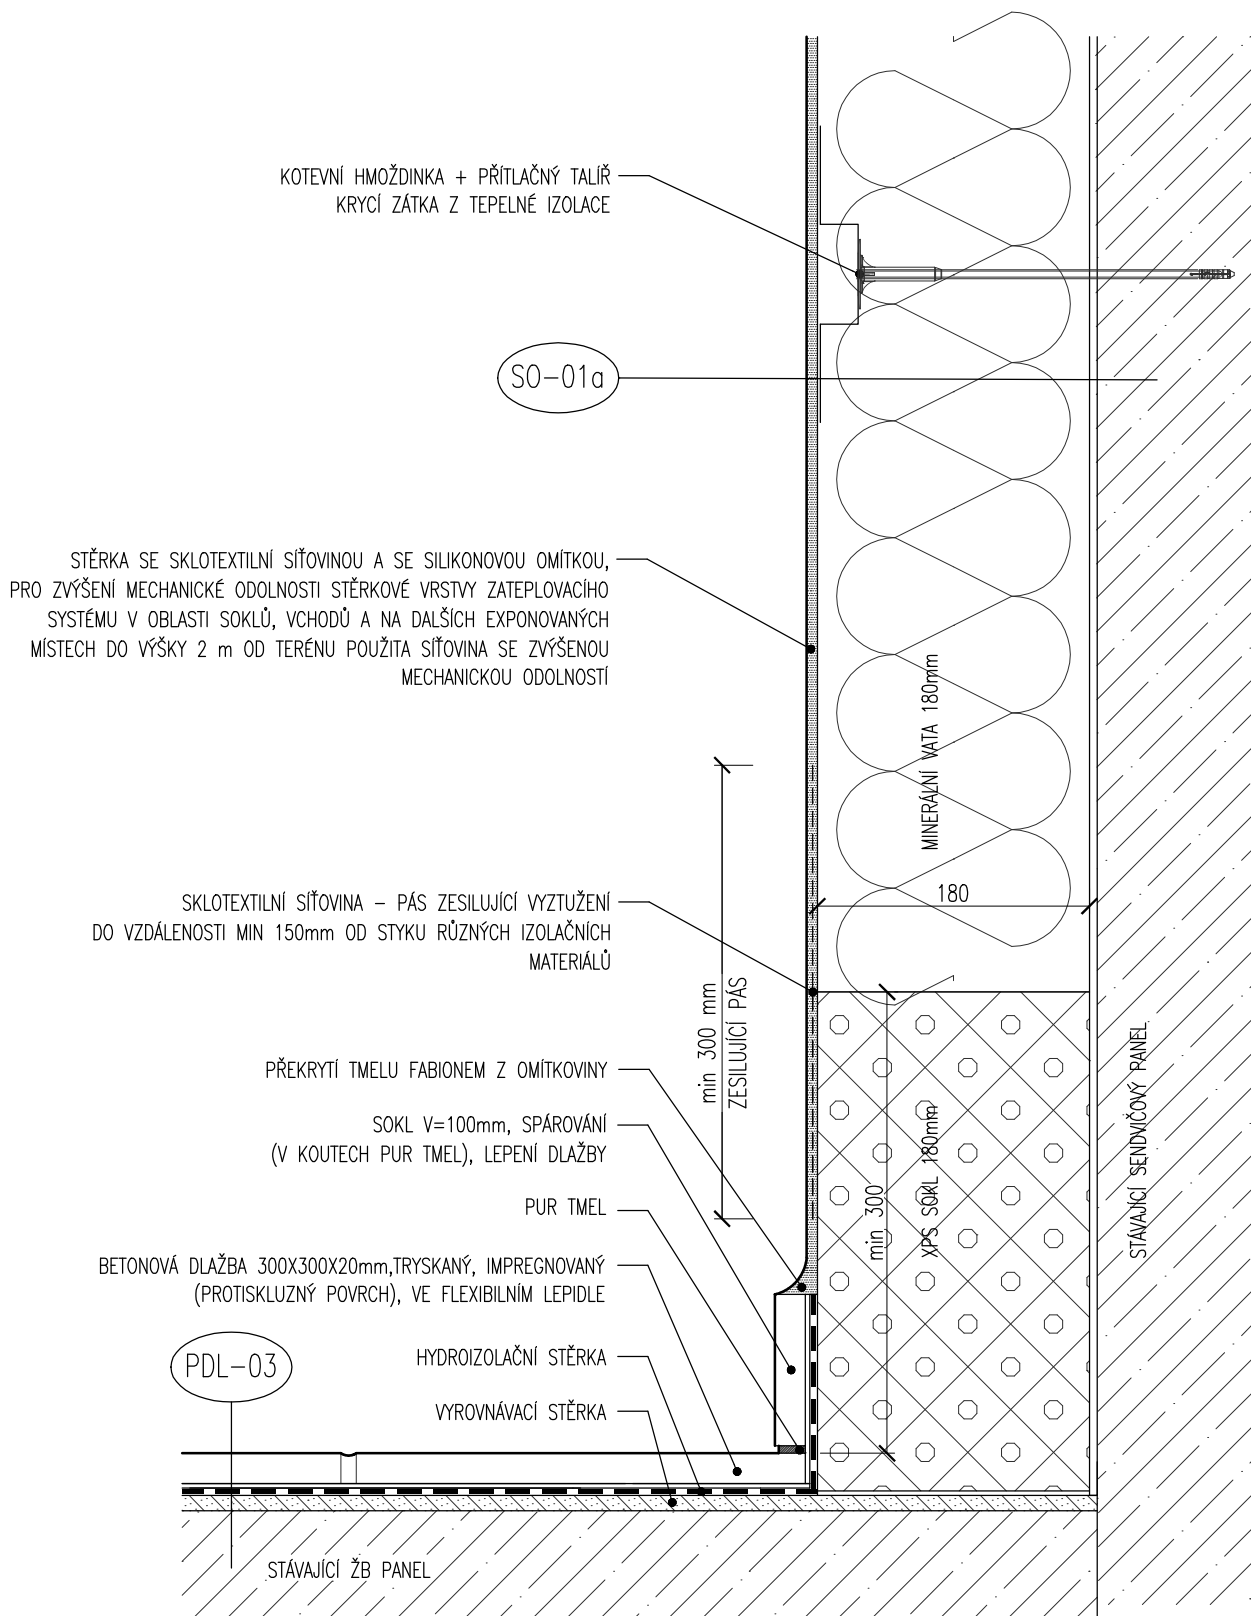


D7 ZATEPLENÍ U PODLAHY VSTUPU


M - 1:5

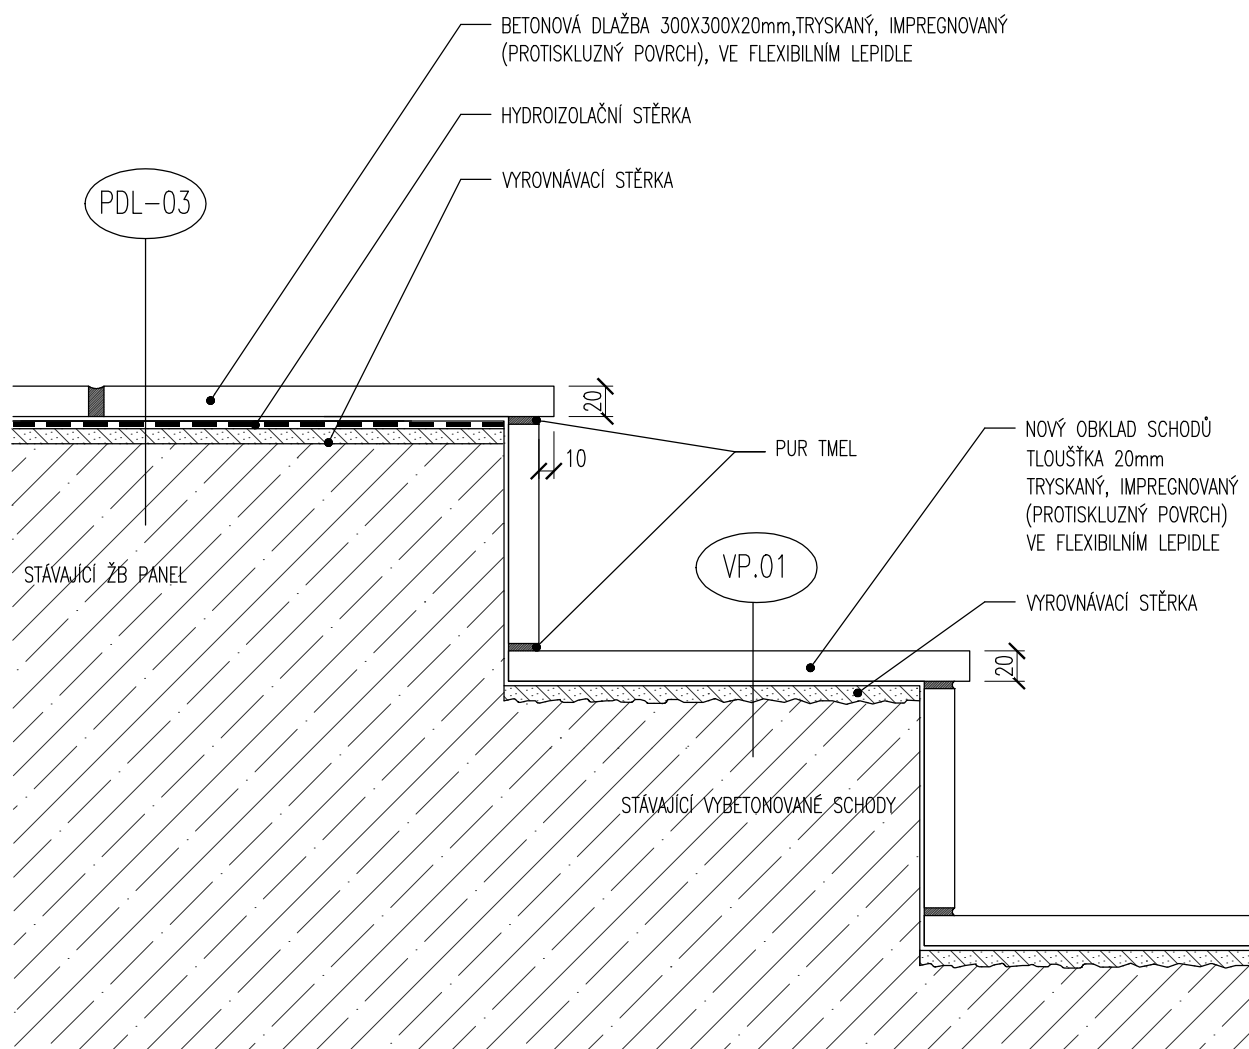

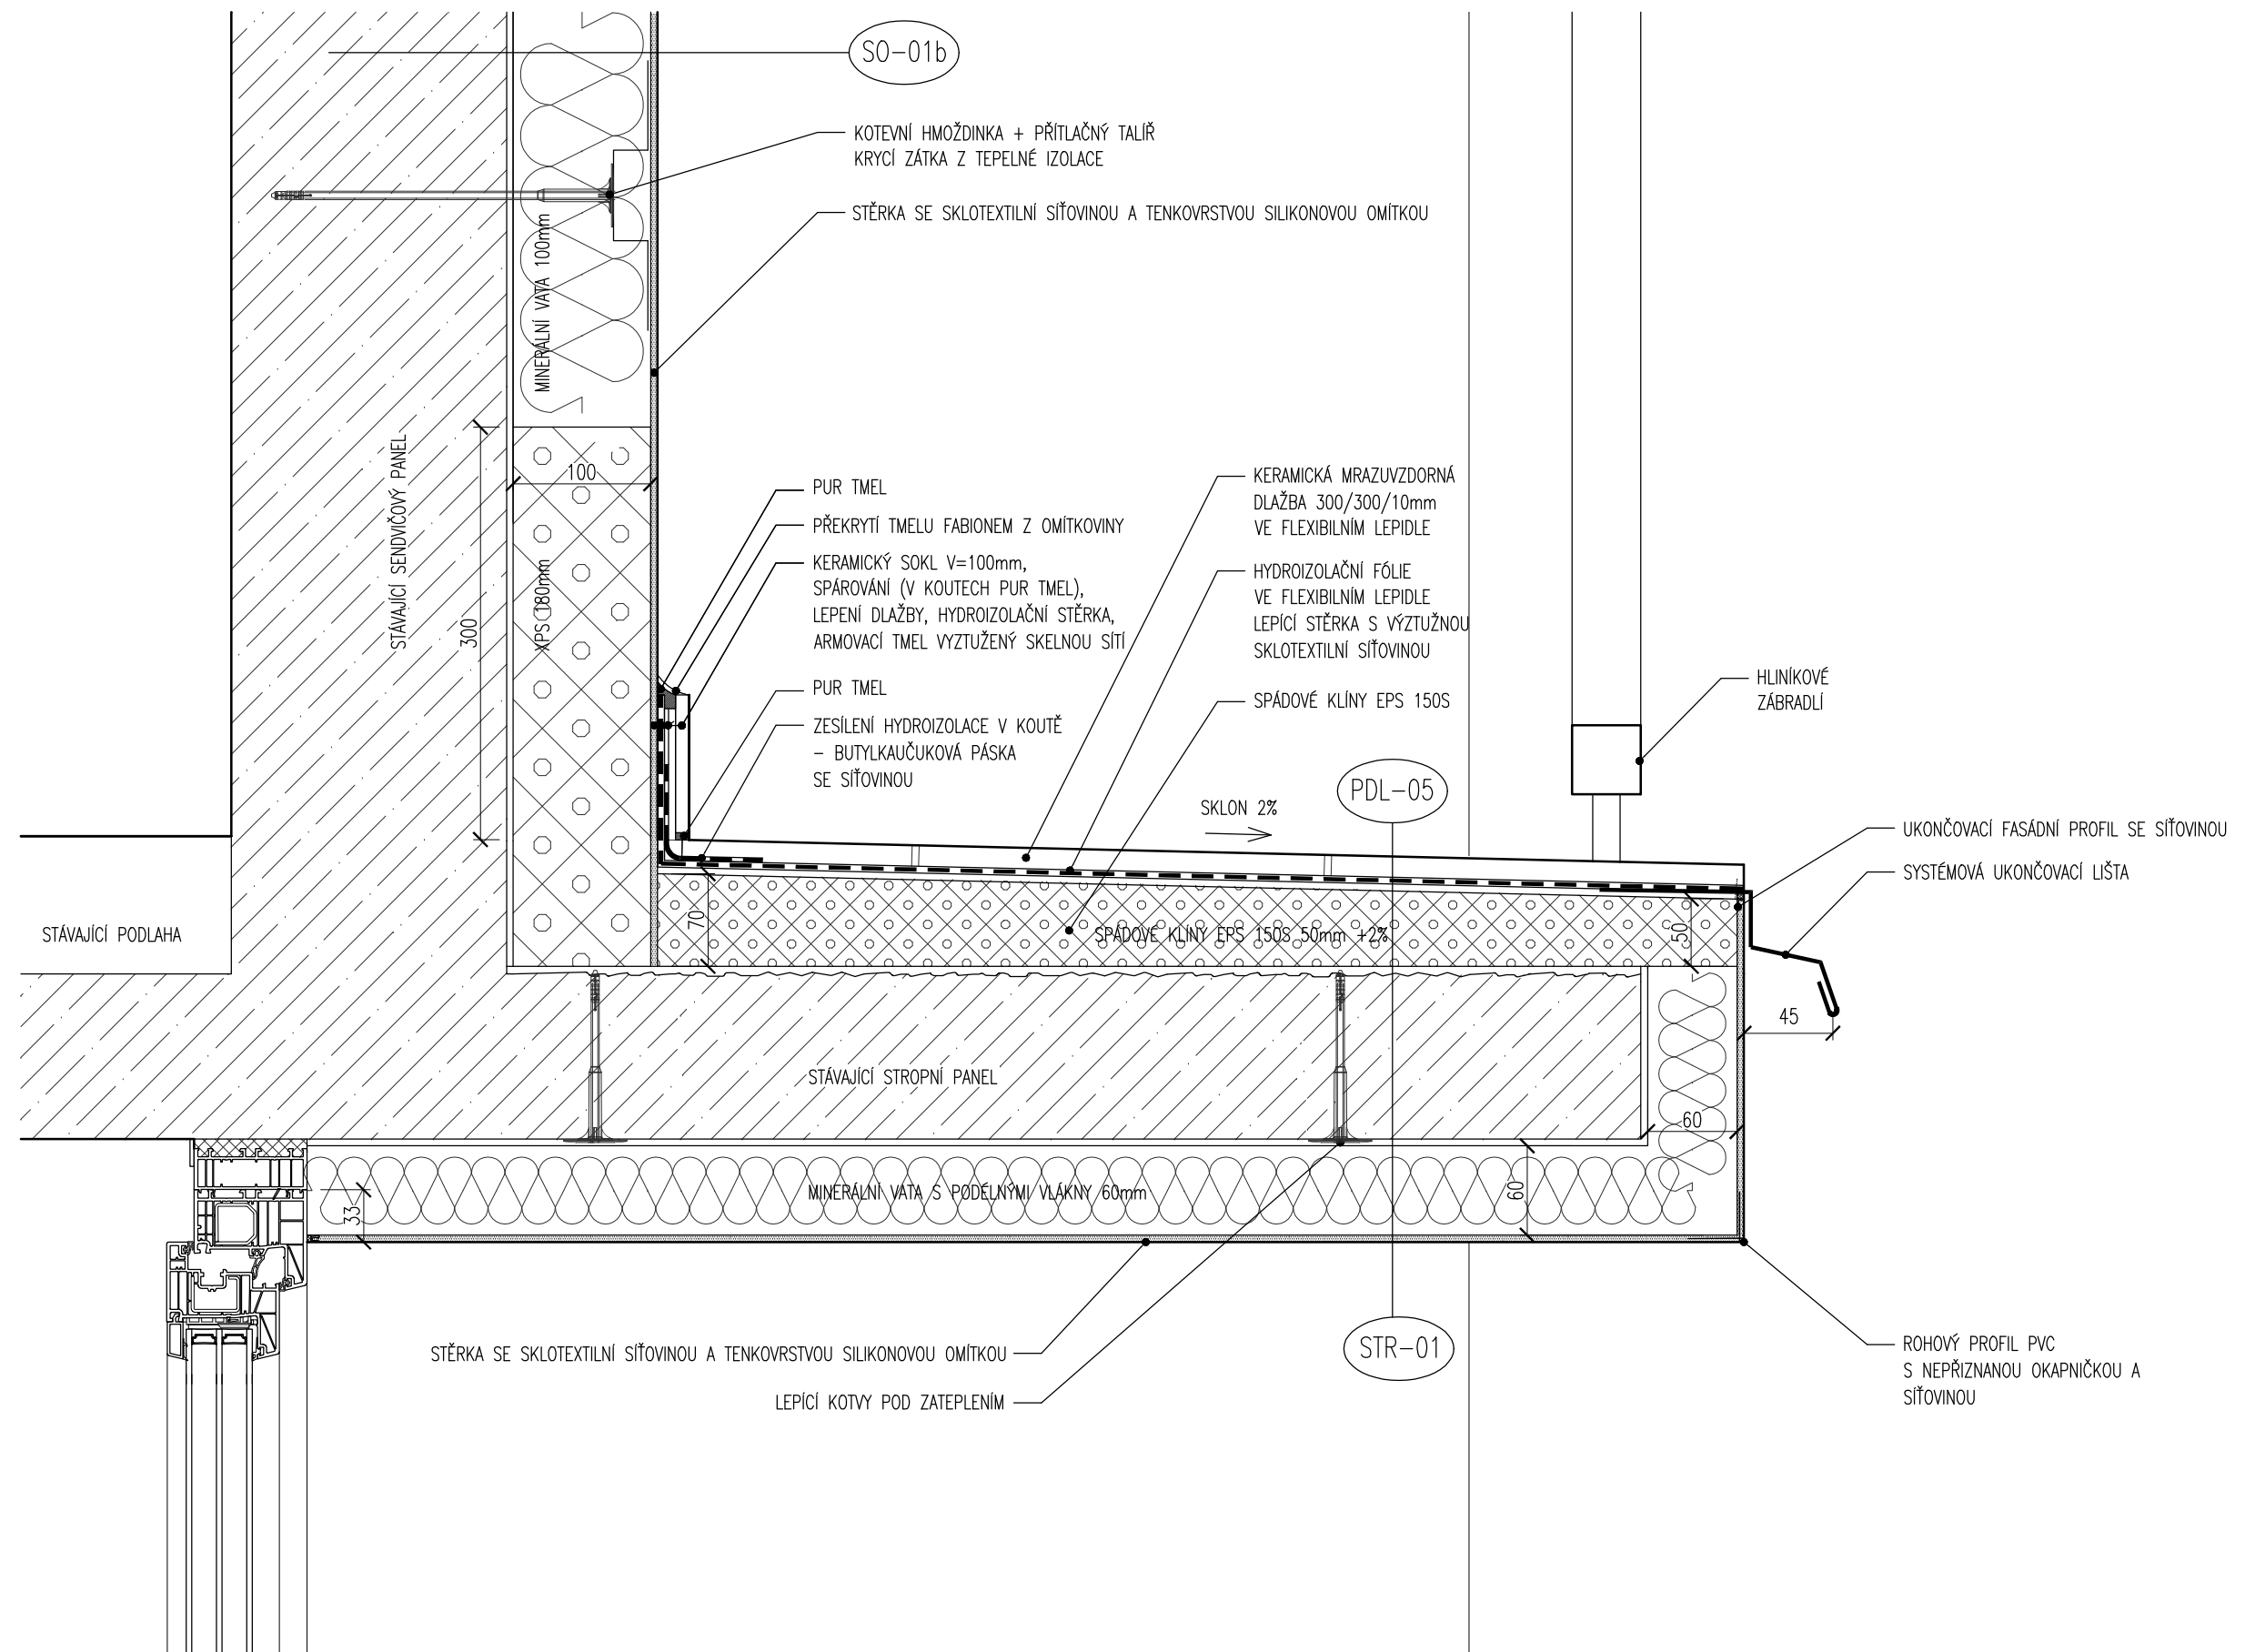

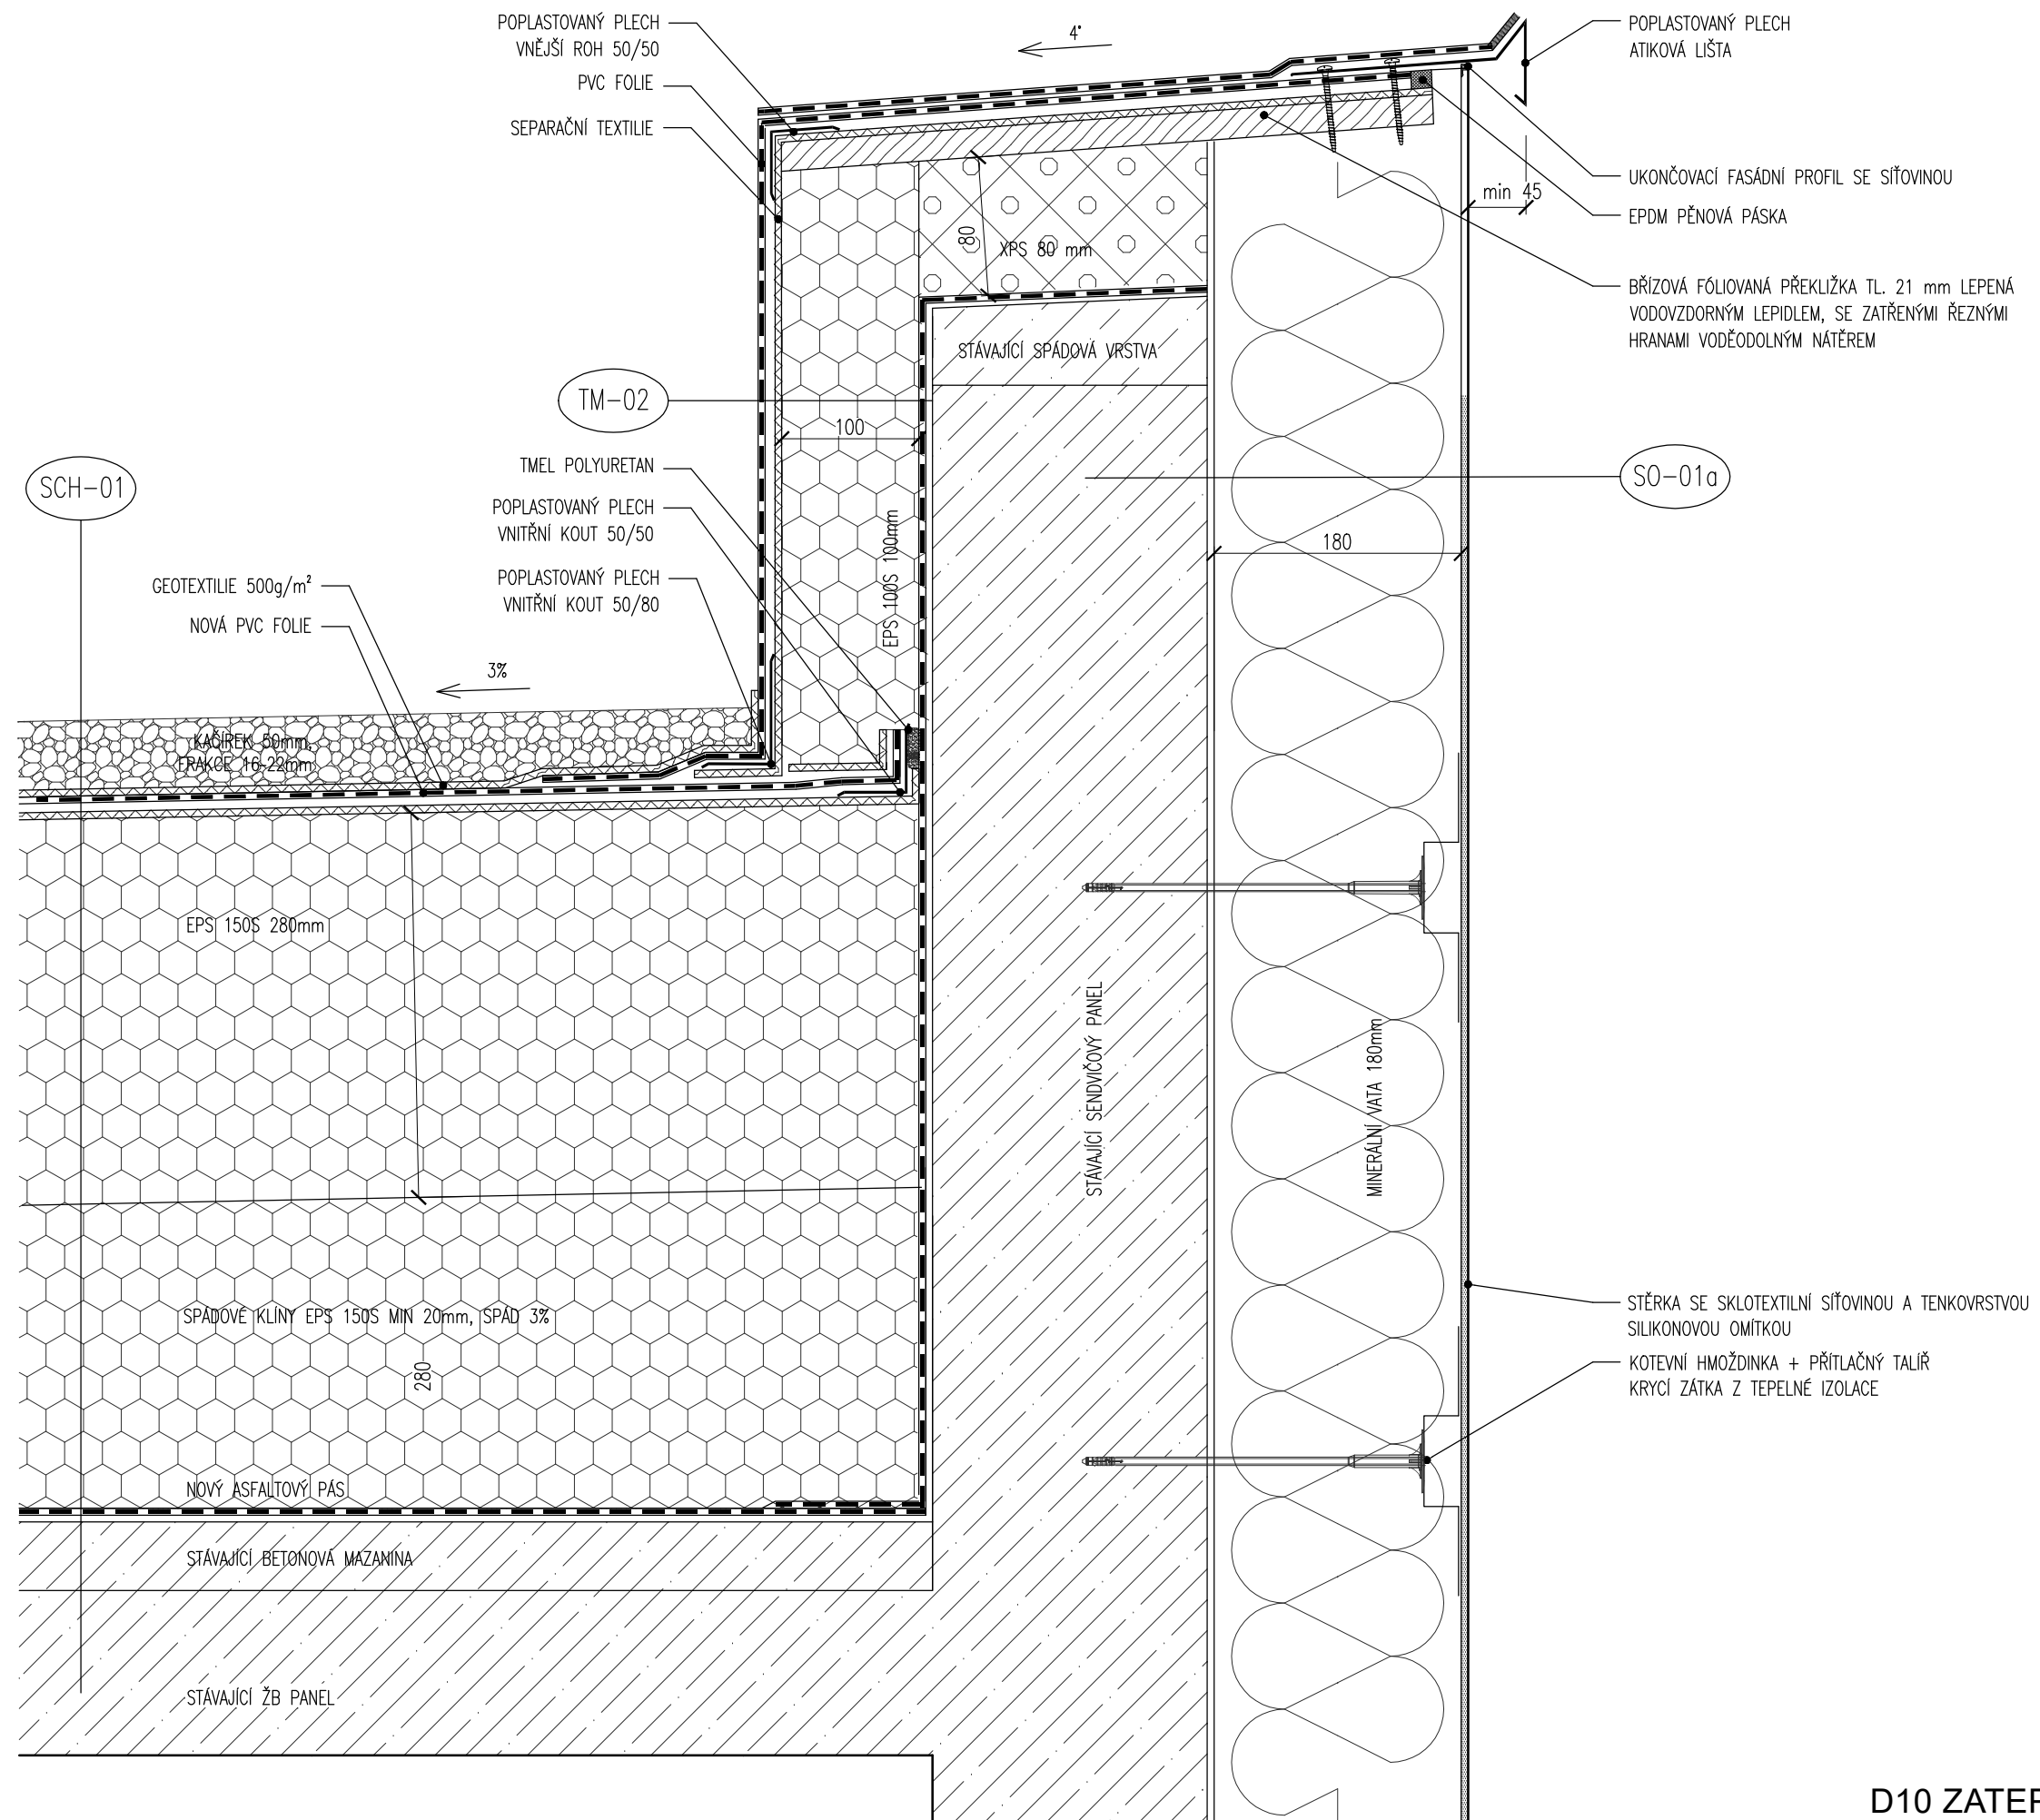



D10 ZATEPLENÍ ATIKY
M - 1:5

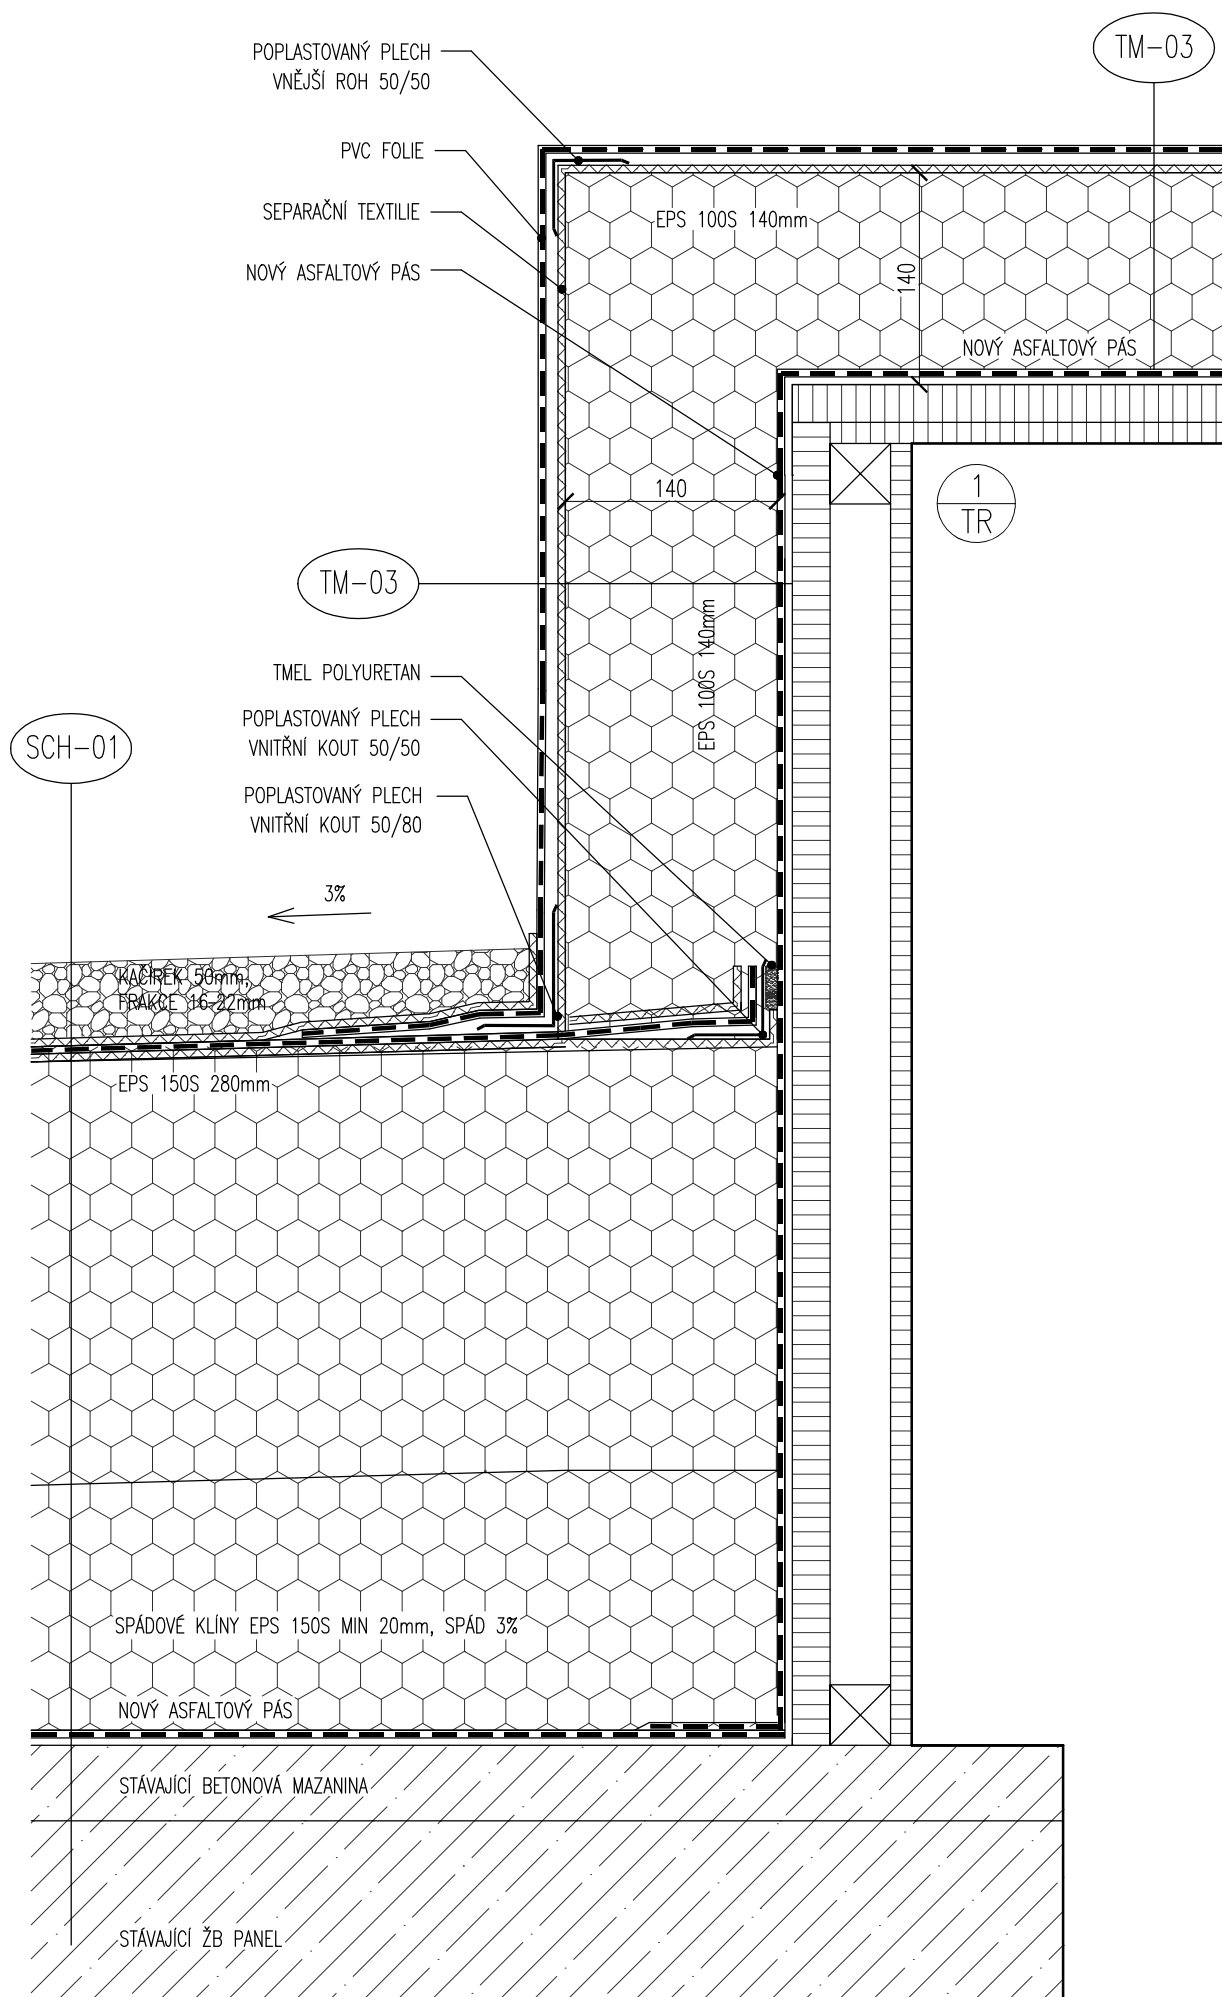


D11 NÁSTAVBA NAD INSTALAČNÍ ŠACHTOU

M - 1:5

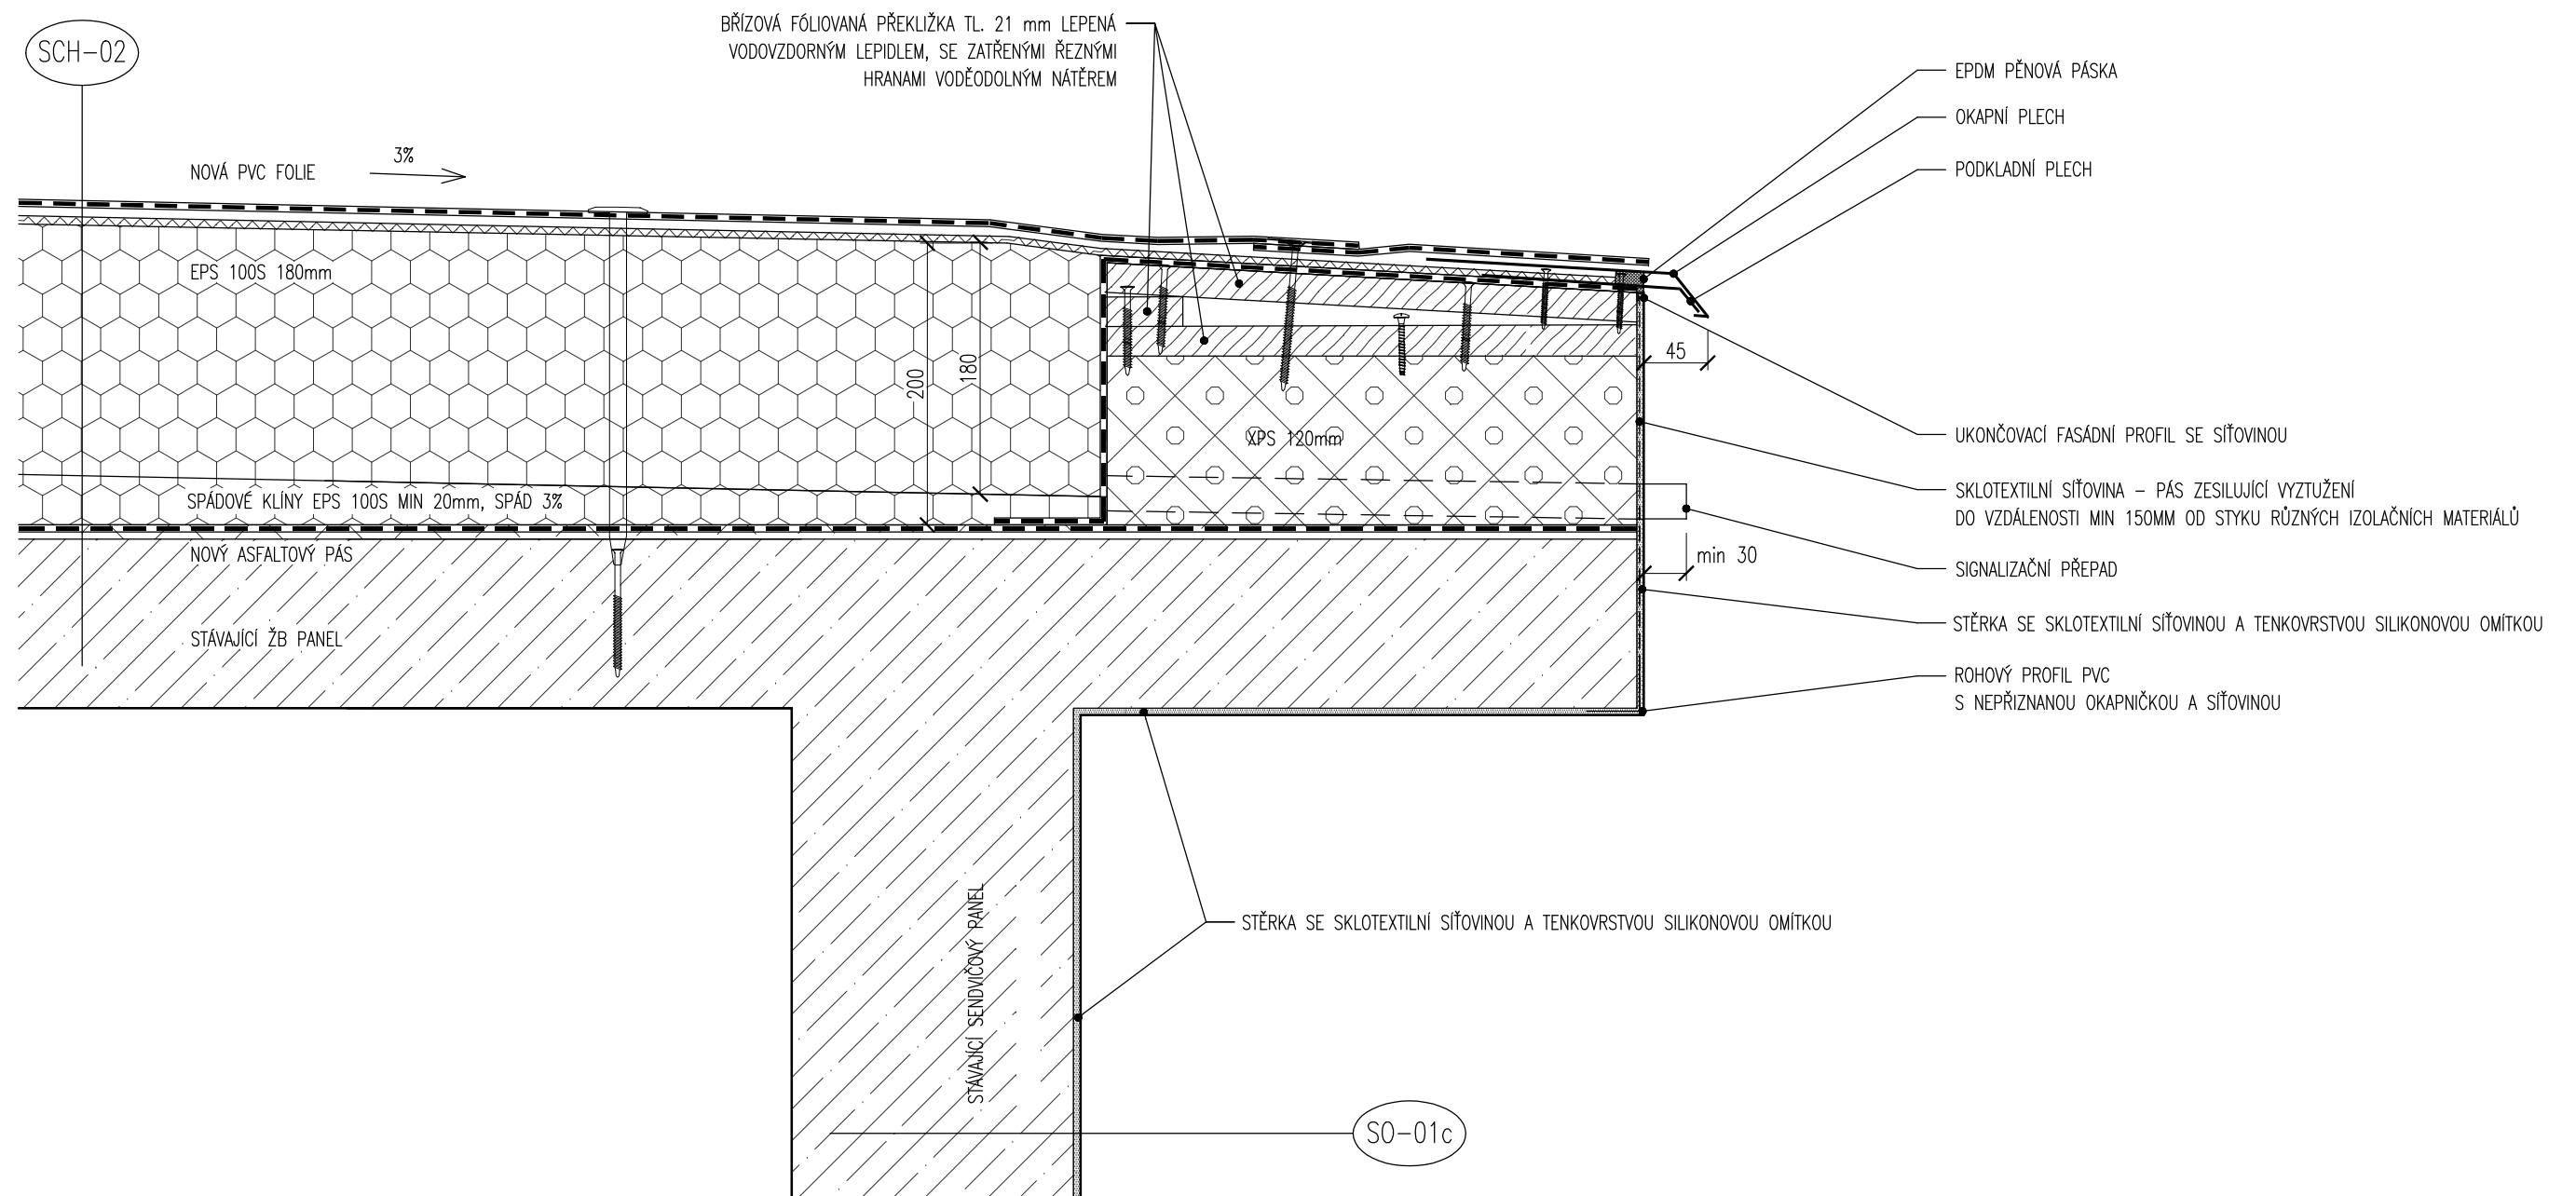


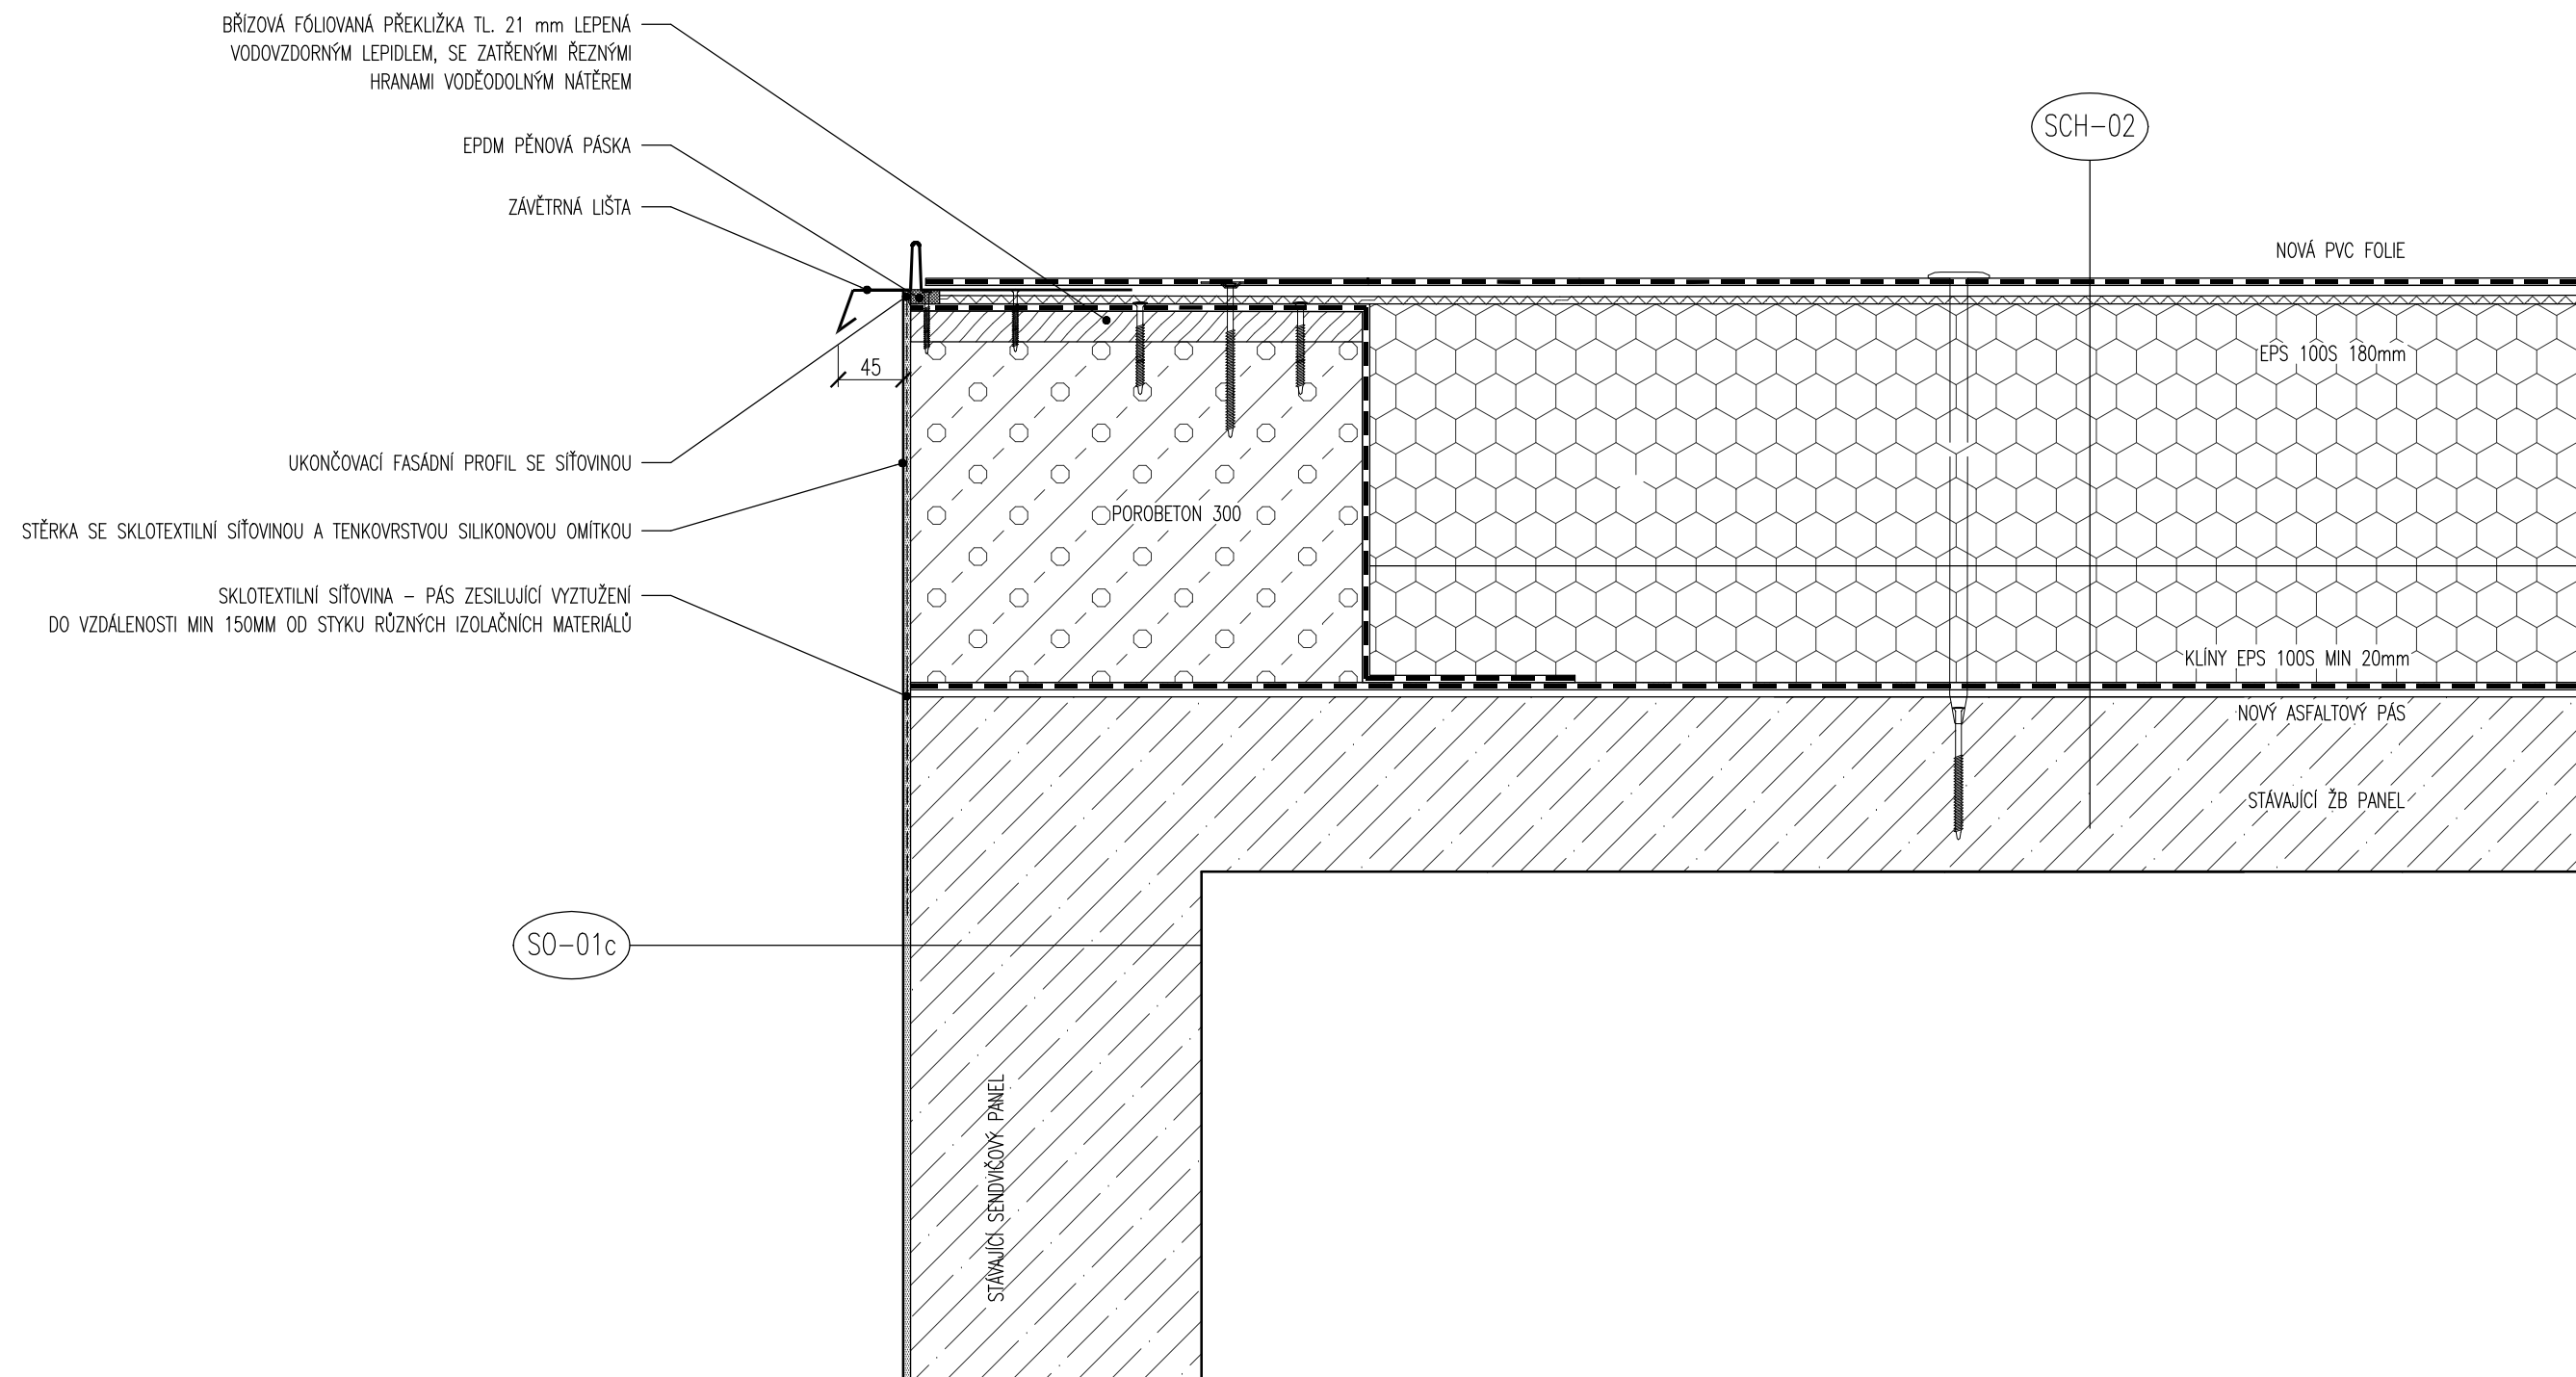

D13 UKONČENÍ STŘECHY STŘEDNÍ VÝTAHOVÉ ŠACHTY ZÁVĚTRNÁ LIŠTA
M - 1:5

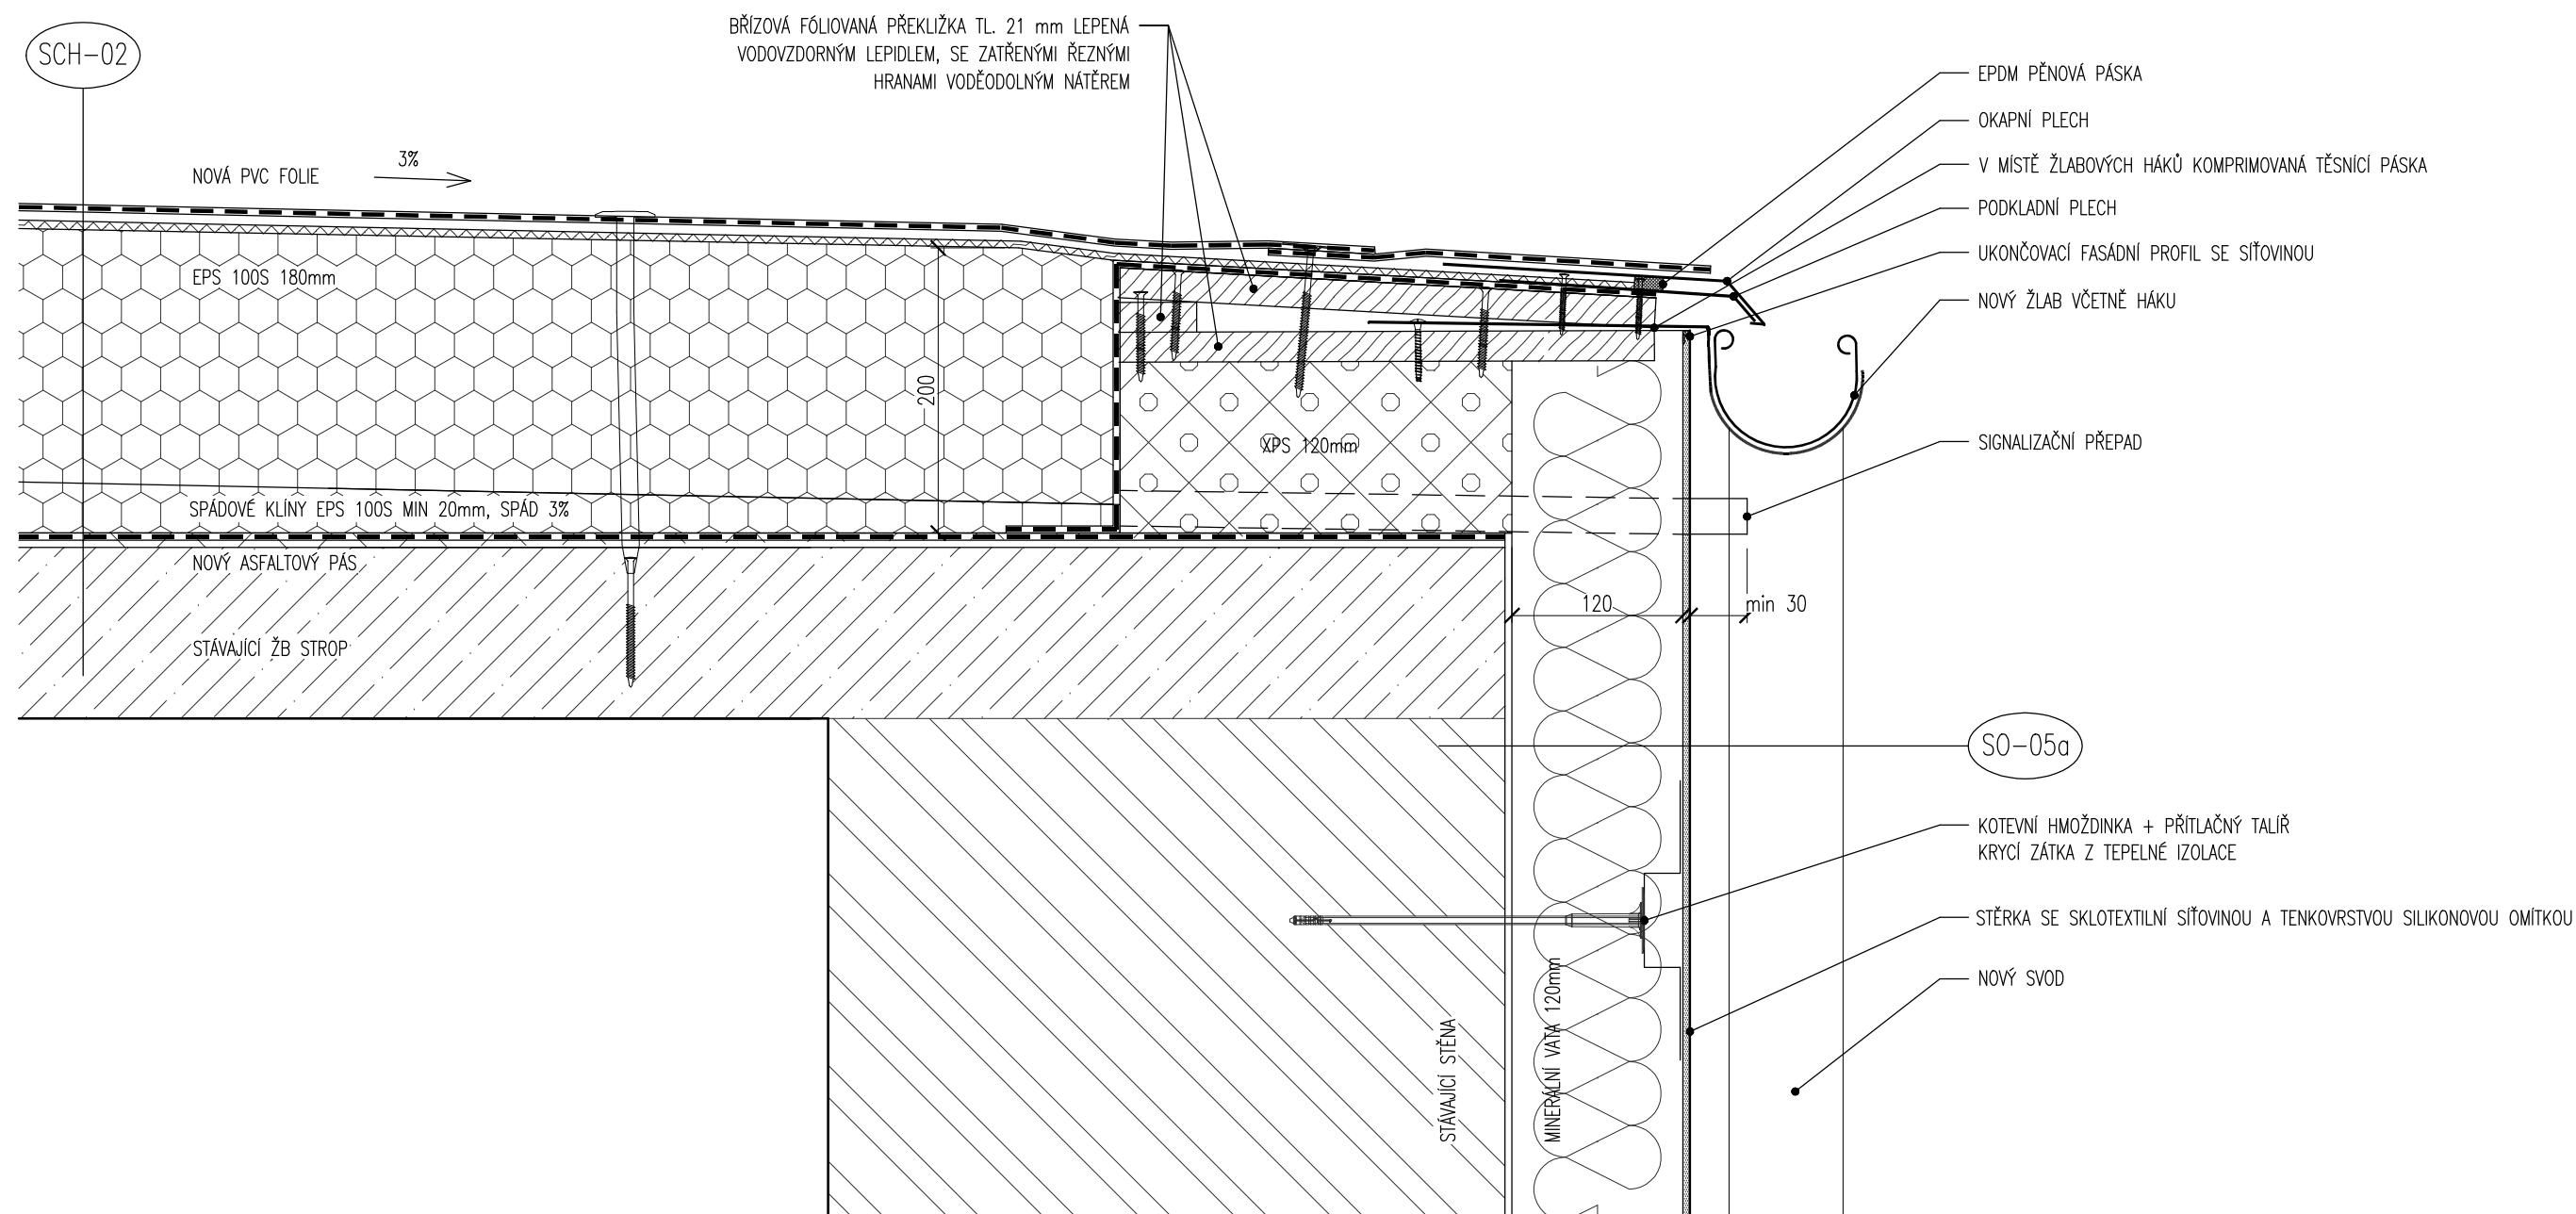

D14 UKONČENÍ STŘECHY LŮŽKOVÉ VÝTAHOVÉ ŠACHTY OKAP+ŽLAB
M - 1:5

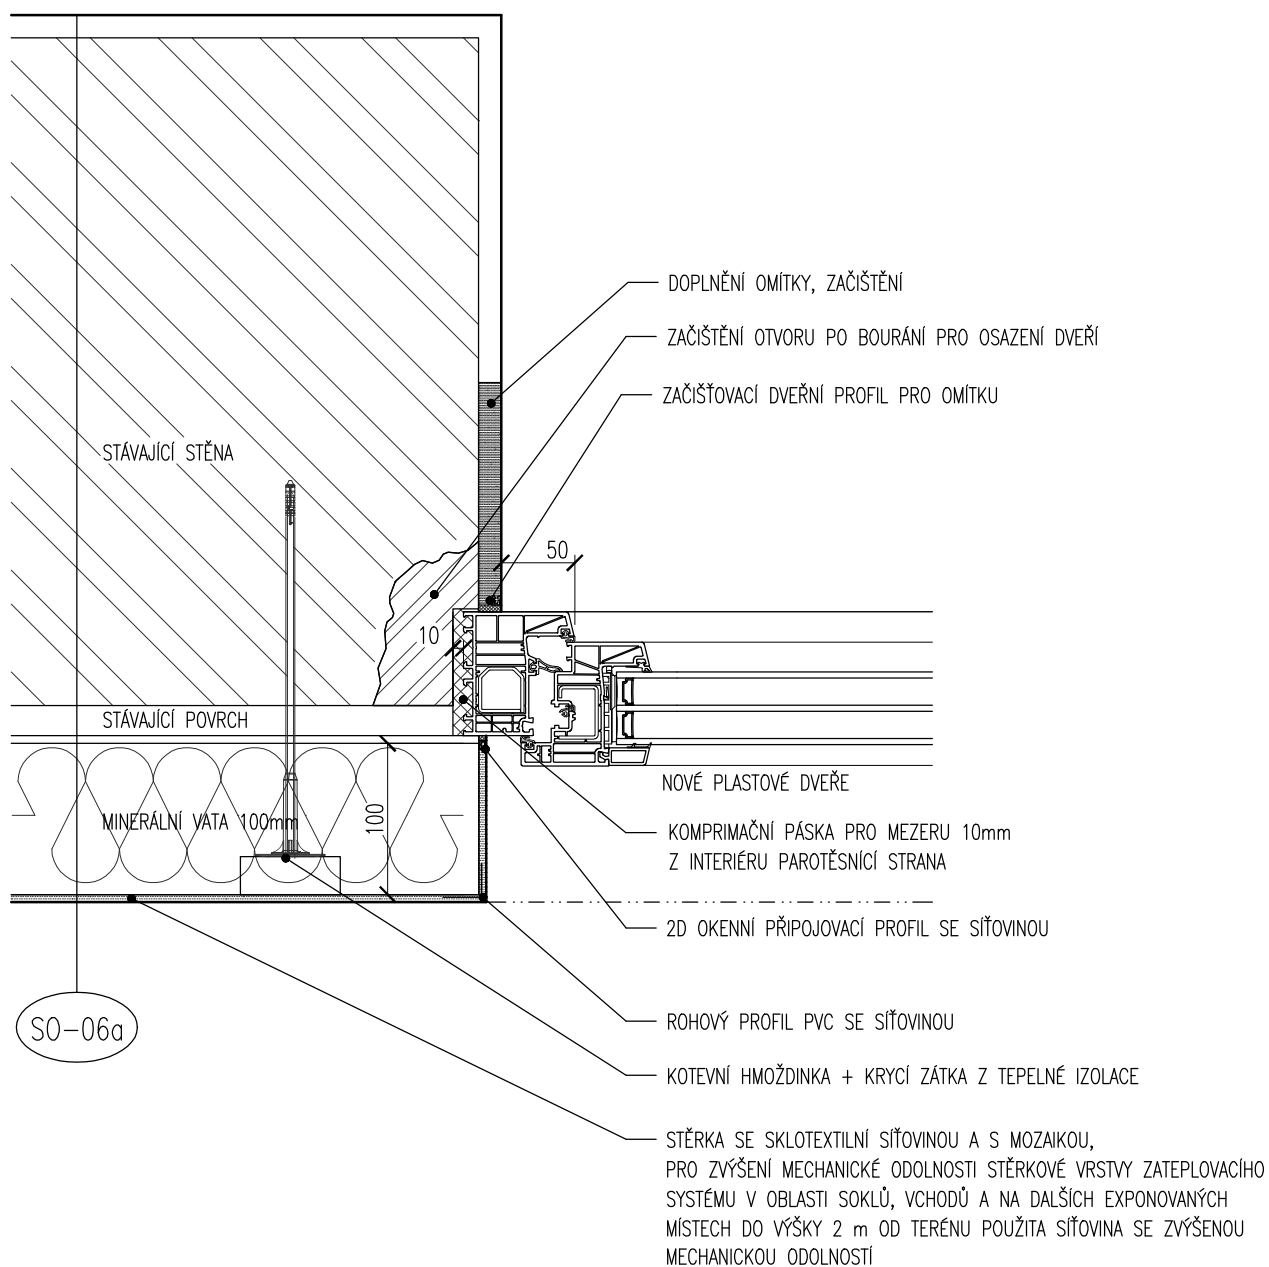

D16 OSTĚNÍ DVEŘÍ
M - 1:5