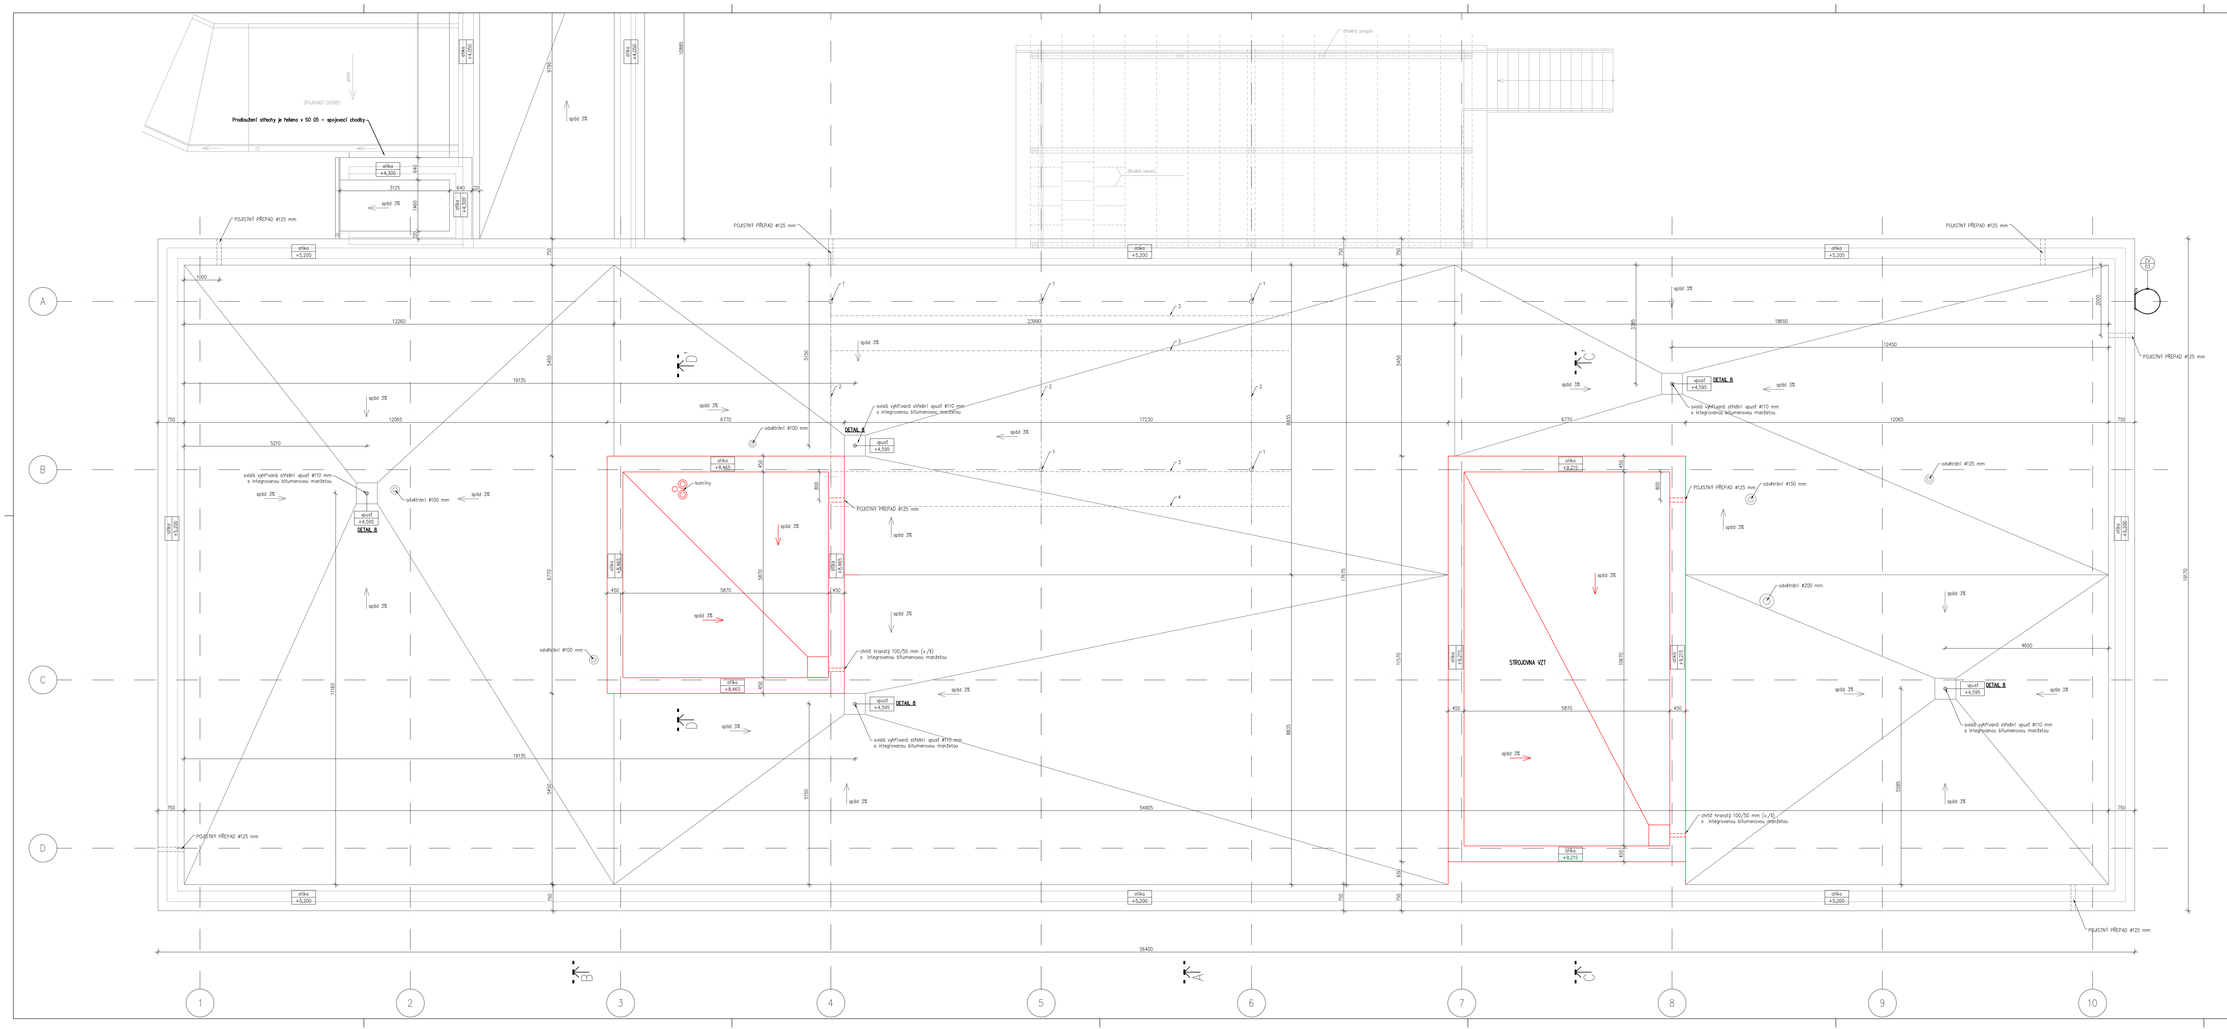

HLAVNÍ PROJEKTANT:
ENERGY BENEFIT CENTER

ZPRACOVATEL ČÁSTI:
Energy Benefit Centre a.s.
Křenova 438/3, 182 00 Praha 8
tel.: +420 270 603 300
e-mail: sekretariat@energy-benefit.cz
internet: www.energy-benefit.cz

P.R.I. s.r.o.
Ulrichova 1423
Benešov u Prahy
256 01

ZPRACOVATEL ČÁSTI:
Vypracovali:
Ing. Petr Dědič
Zodpovědný projektant:
Ing. Petr Dědič

STAVEBNÍK:
Domov Sedlčany, poskytovatel sociálních služeb
U Kulturního domu 746, Sedlčany 264 01

rozliška a podpis

PROJEKT:	Zakázkové číslo: 190218	Perlé:
	Datum: 06.12.2019	
ČÁST. PROFESE: ARCHITEKTONICKO–STAVEBNÍ ŘEŠENÍ	Část: D.1.1	Stupeň: DZS
VÝKRES: PŮDORYS STŘECHY – OBJEKT SO 04	Č. výkr.: 06	Zodpov.: 00	MP/Tisk: 1:50