


Situace ZOV - etapa 2
M 1:500

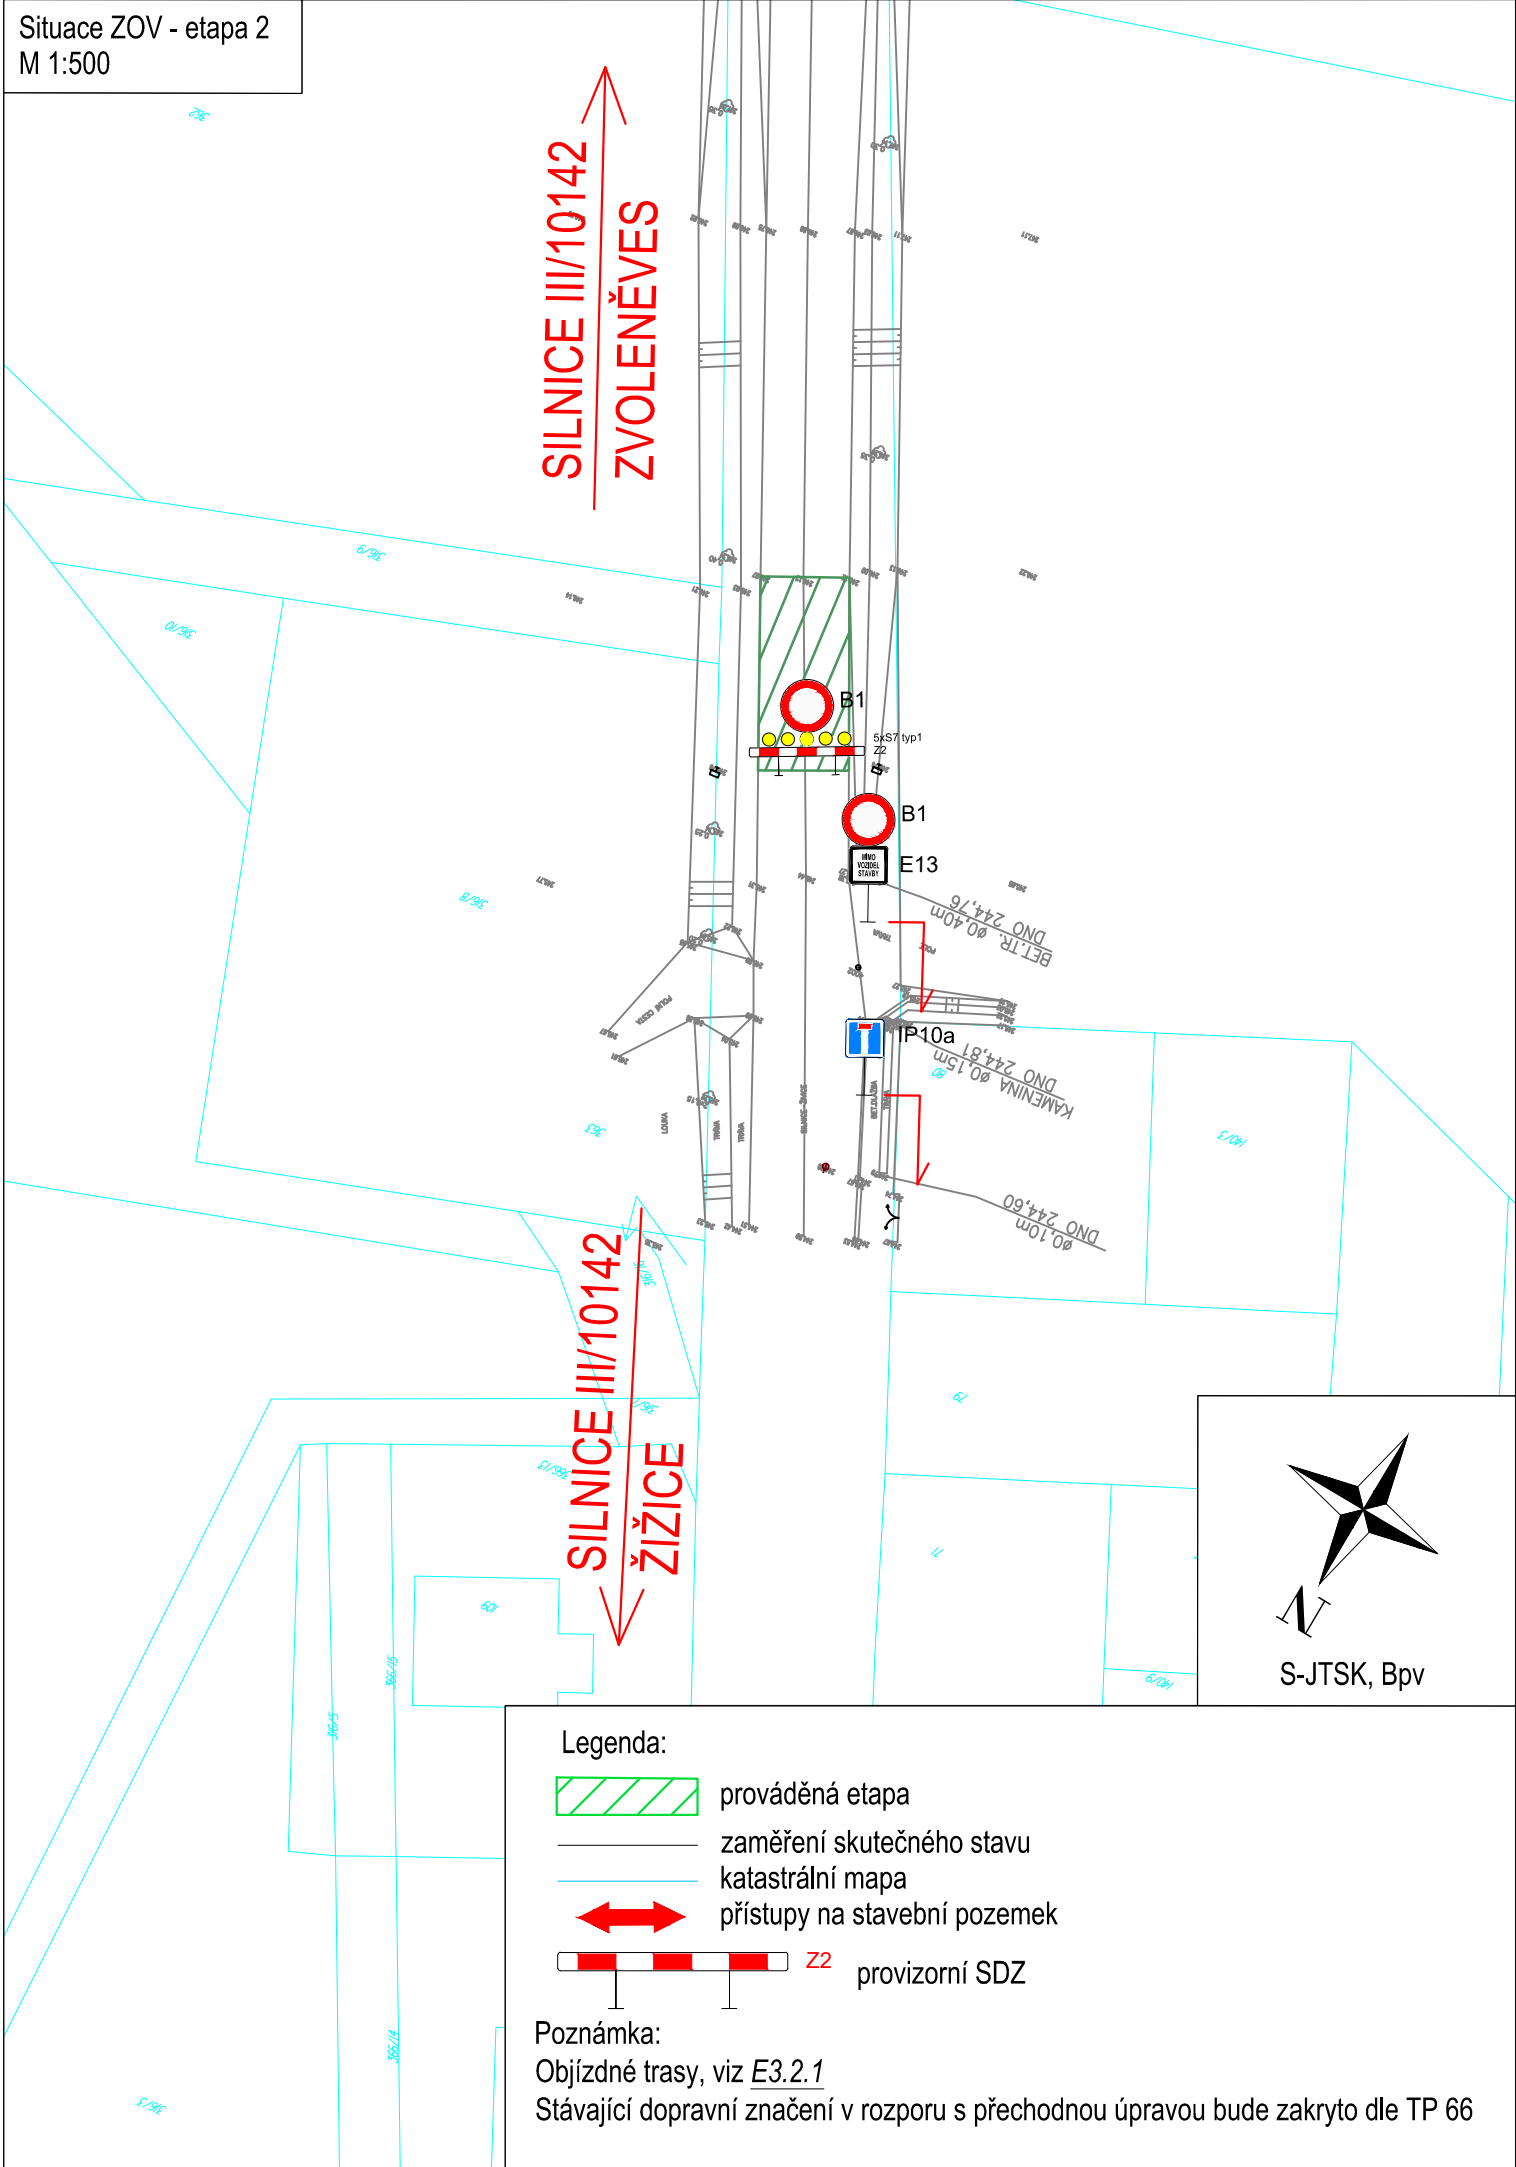

Č.	Datum	Popis	Vypracoval	Schválil
REVIZE				

Čistopis

Souřadnicový systém S-JTSK, Výškový systém Bpv

Objednatel:

Středočeský kraj
Zborovská 81/11,
150 21 Praha 5



Navrh/vypracoval: Ing. Jan Lambert	Zodpovědný projektant: Michaela Linkeová	Zhotovitel: 	Podzhotovitel: 4roads s.r.o. 
Technická kontrola: Ing. Pavel Paška	Hlavní inženýr projektu: Ing. Karel Fazekas	Bezová 1658 147 14 Praha 4 IČ: 40763439 DIČ: CZ40796769	Jugoslávských partyzánů 1426/7 160 00 Praha 6 +420 778712814

Kraj: Středočeský kraj	Čís.sm.obj.:	1817300
Katastrální území: Slaný, Blahonice, Knovíz, Drnov, Žižice	Čís.akce:	18014
Akce: III/23644 a III/10142 Slaný - Žižice	Datum:	08/2018
	Stupeň:	PDPS
	Formát:	2xA4
	Měřítko:	1:500
	Část:	E - Zásady organizace výstavby
Příloha:	Situace ZOV - Etapa 2 - část 3	
Číslo kopie:		Číslo přílohy: E2.2.3