



SO 101 - silnice III/23644

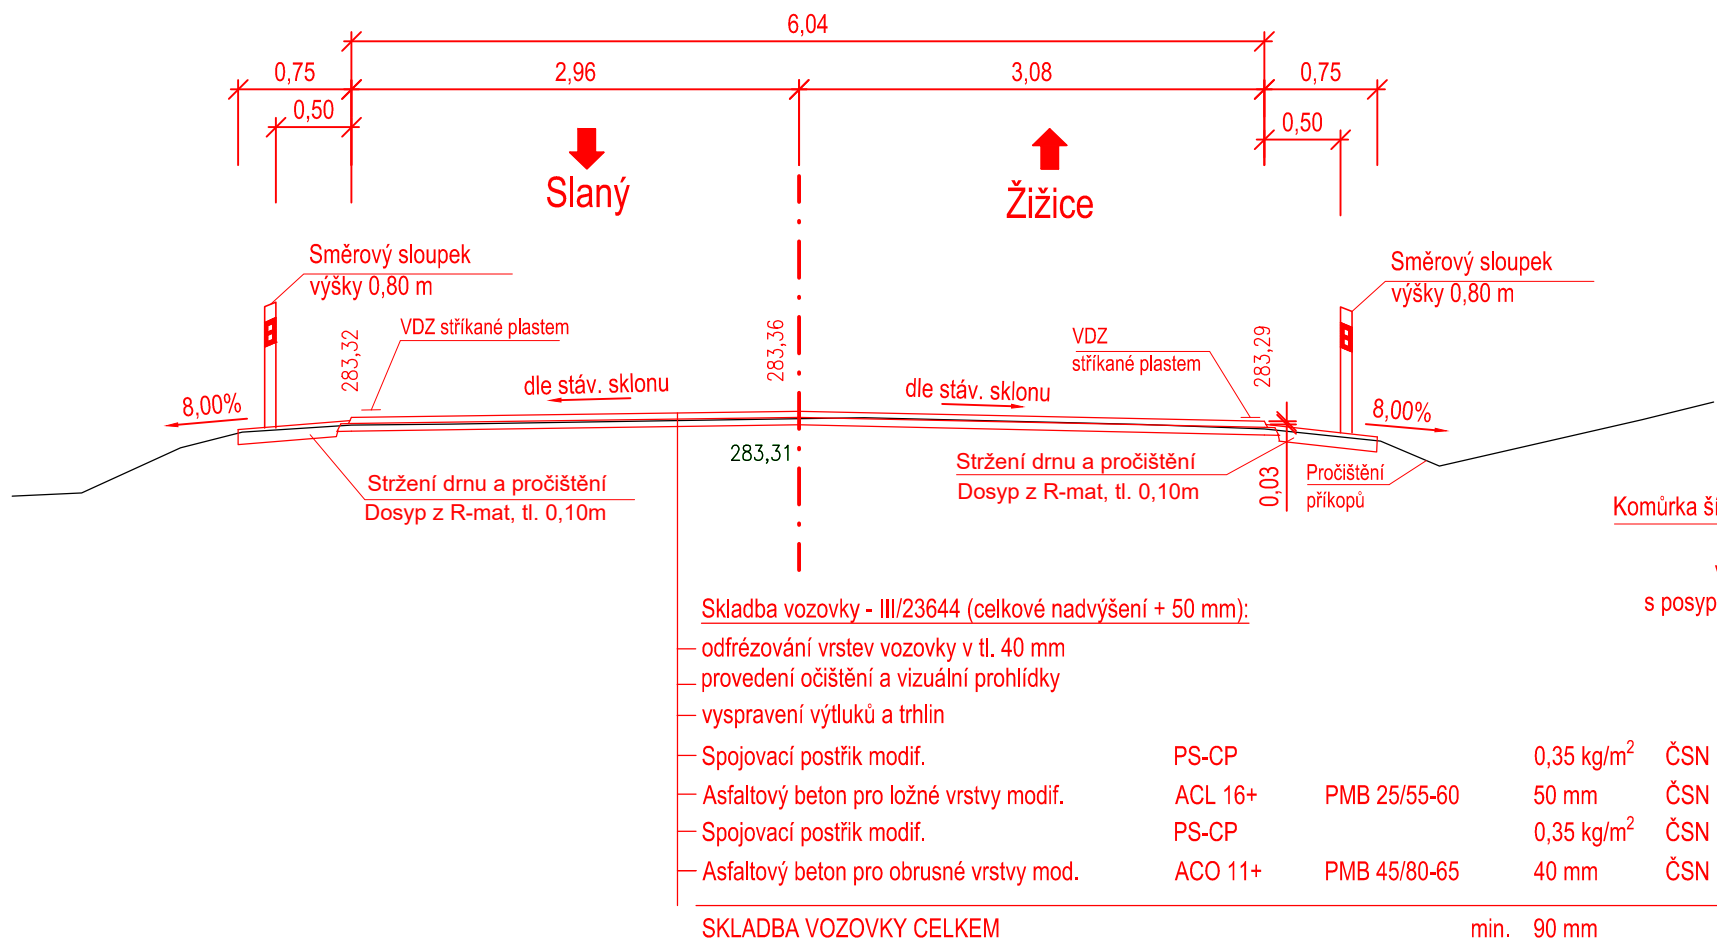

Oprava trhlin v místech s tl. asfaltových vrstev < 80 mm

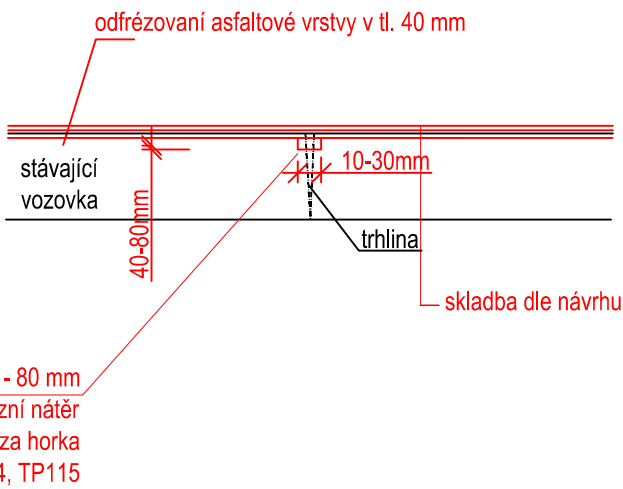

Oprava trhlin v místech s tl. asfaltových vrstev min. 80 mm

