


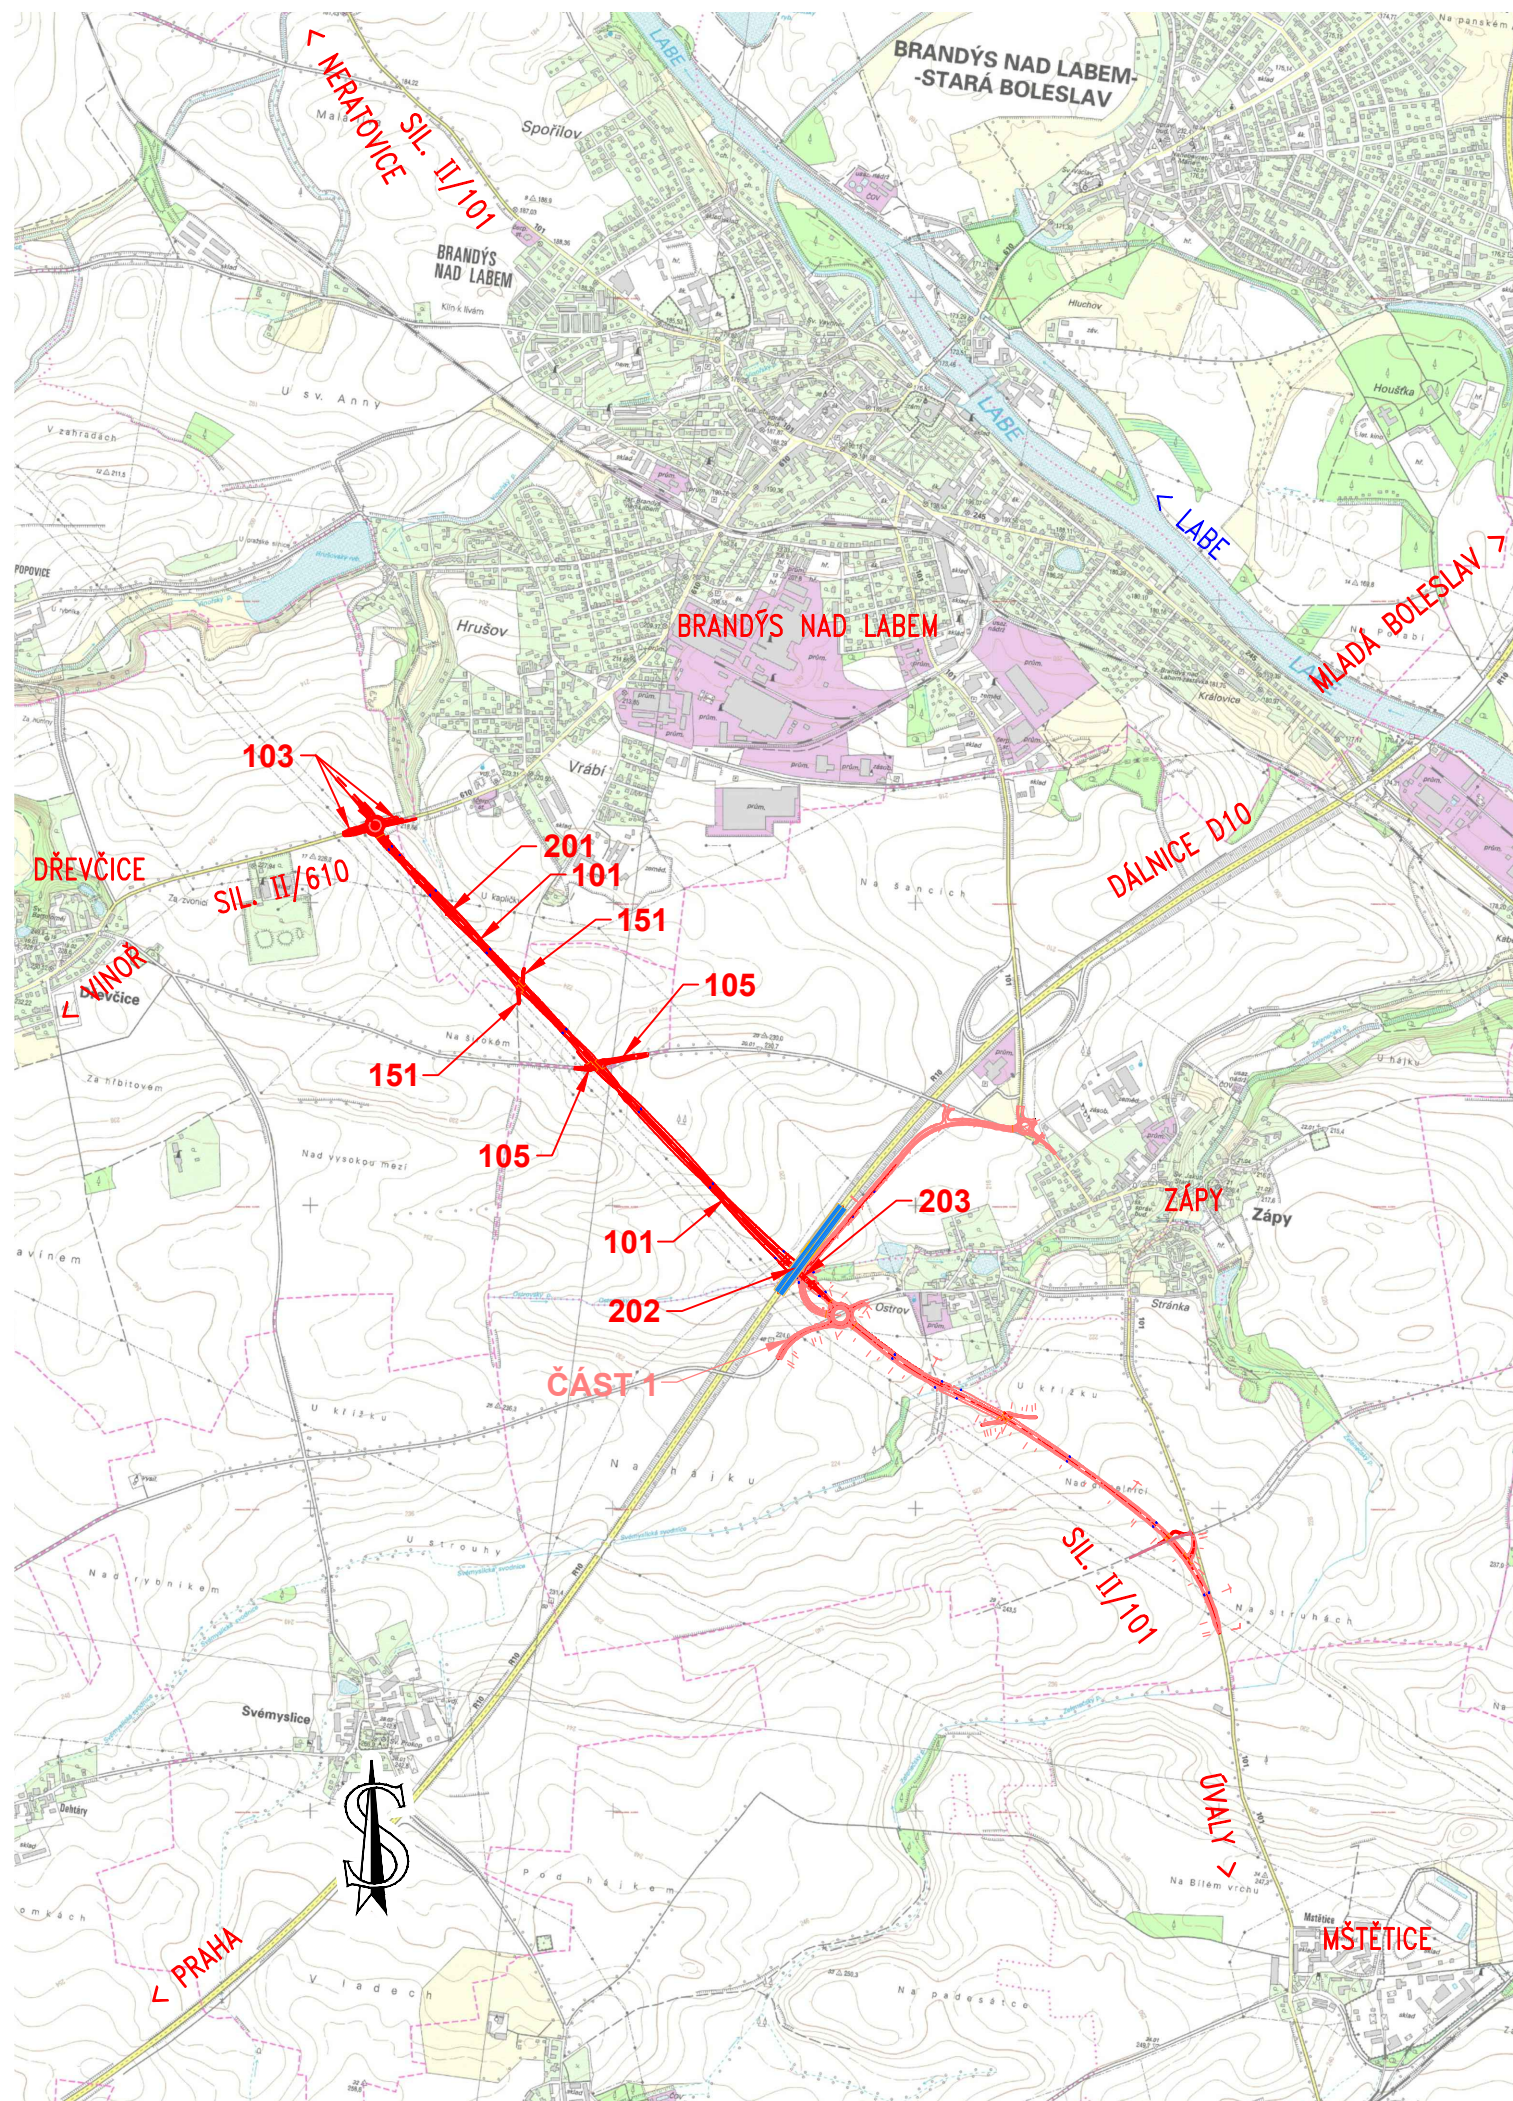

Akce:

II/101 BRANDÝS NAD LABEM – PŘELOŽKA

Část:

1. Etapa – část 1

Objednatel:

Středočeský kraj

ZBOROVSKÁ 11, 150 21 – PRAHA 5



II/101 BRANDÝS NAD LABEM – PŘELOŽKA

Souřadnicový systém: S–JTSK

Výškový systém: Bpv

Číslo zakázky:	07 218 00	HIP:	Ing. Martin HAVLÍK
Schválil:	Ing. Václav HVÍZDAL	Zodp. projektant:	Ing. Pavel HRDINA
Tech. kontrola:	Ing. J. ČAMROVÁ	Vypracoval:	Ing. Jakub DVORÁK
724011007, jca@pontex.cz		608622008, jdv@pontex.cz	



Praha 4, Bezová 1658, 147 14
tel: +420 244062215 fax: +420 244461038

Objednatel:	Středočeský kraj	Obec:	Brandýs nad Labem, Dřevčice, Zápý	Kraj:	Středočeský
Akce:	II/101 BRANDÝS NAD LABEM – PŘELOŽKA			Datum:	Stupeň
Část:	B. SOUHRNNÉ ŘEŠENÍ STAVBY			06/2015	DSP
Příloha:	PŘEHLEDNÁ SITUACE 1:20 000			Souprava	Č. přílohy
					B.1