


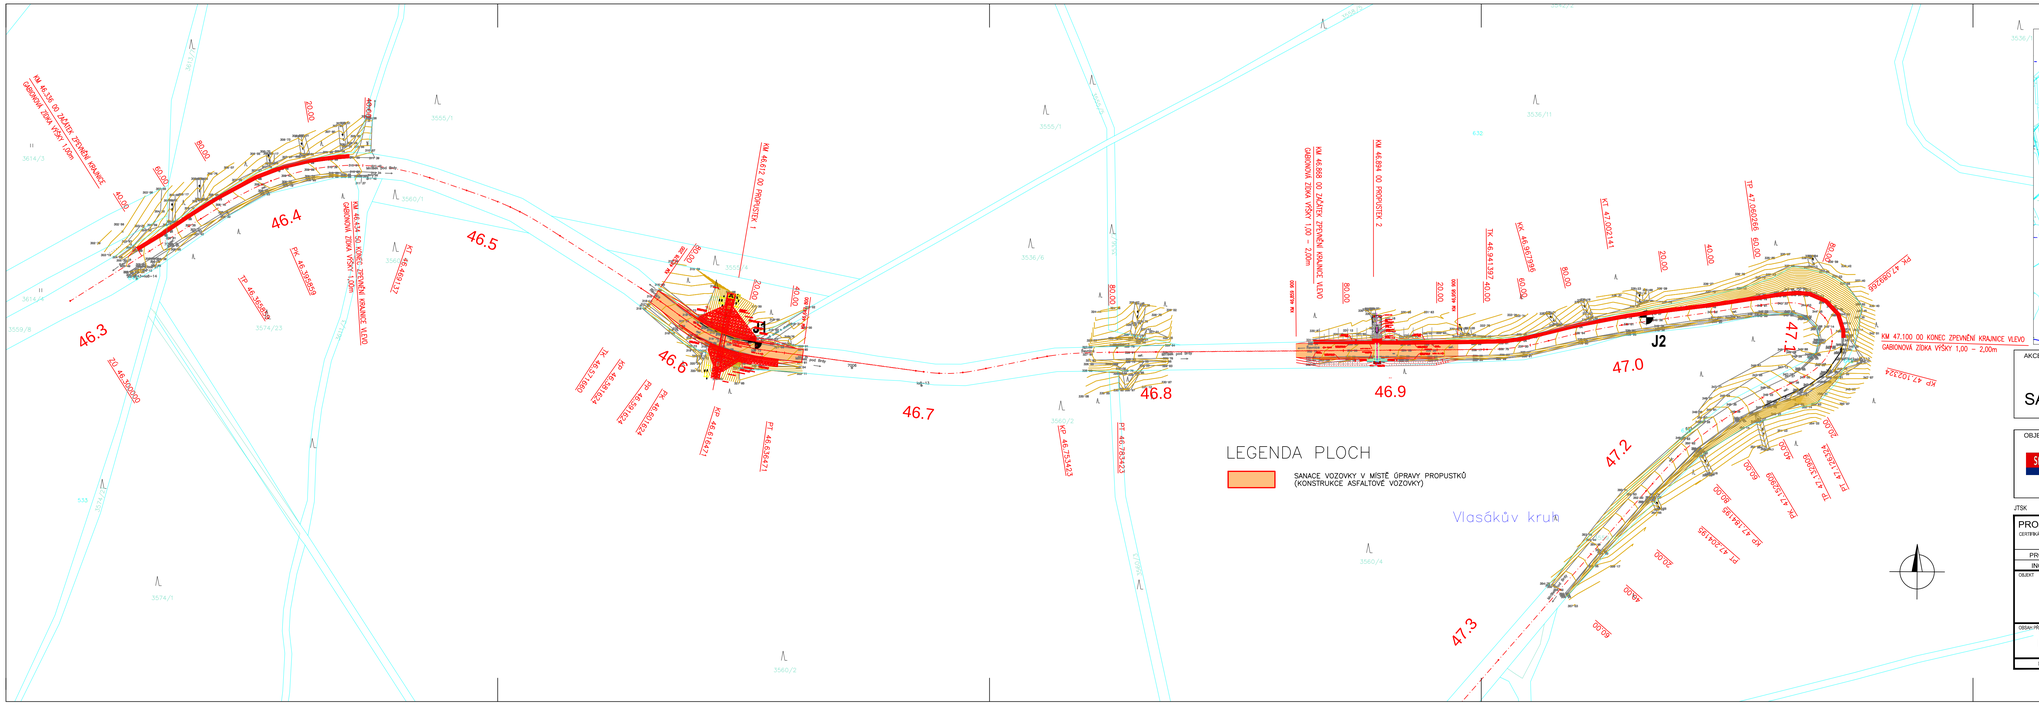


AKCE

# II/116 ŘEVNICE, SANACE ZÁCHYTNÉHO SYSTÉMU

# DSP/PDPS

OBJEDNATEL STAVBY

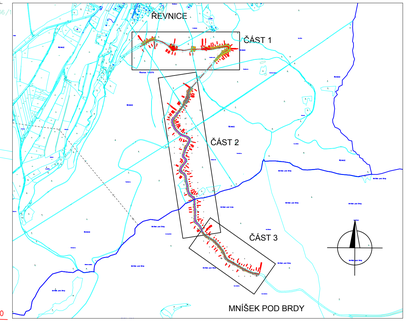Středočeský kraj
Zborovská 11
150 21 Praha 5

Razítko:

Ověřil:

DATUM: PODPIS:

JTSK Bpv

PROJEKTOVÁ, INŽENÝRSKÁ A KONZULTAČNÍ ORGANIZACE
CERTIFIKÁT ISO 9001 IČ: 226 018 280

VPÚ DECO PRAHA a.s.
POD MARJÁNKOU 1314/20, 162 00 PRAHA 6
ATELIÉR DOPRAVNÍCH STAVEB

| PROJEKTANT | VYPRACOVAL | KONTROLA | HIP |
|---|---|---|---|
| ING. PAČÁK | ING.PAČÁK | ING.PAČÁK | ING.PAČÁK |

OBJEKT

| | |
|---|---|
| ČÍSLO ZAKÁZKY | 1-03950-00/00 |
| DOKUMENTACE | DSP/PDPS |
| MĚŘÍTKO | 1:1 000 |
| DATUM | 04.2018 |
| POČET FORMÁTŮ | 5 xA4 |

OBSAH PŘÍLOHY

KOORDINAČNÍ SITUACE - ČÁST 1.

| ČÍSLO KOPIE | ČÁST | ČÍSLO PŘÍLOHY |
|---|---|---|
| | B | 2.1 |

DOKUMENTACI JE ZÉVAT POUZE VE SPOJU S PŘÍSLUŠNÉ SMLOUVY O DÍLO. V PŘÍPAD. ŽÁDOSTI O JINÝ ÚČEL MŮŽE BÝT KOPÍROVÁNA NEBO JINÝM ZPŮSOBEM RozMNOŽOVÁNA POUZE PO PŘEDCHOZÍM SOUHLASU VPÚ DECO PRAHA a.s.