


VZOROVÉ PŘÍČNÉ ŘEZY  
M 1:50

### Skladba - obnova napojení sjezdů (Asfalt)

**Návrh nové konstrukce:**

- asfaltový beton ohrusný	ACO 11+	50/70	40 mm	ČSN 73 6121, TKP kap.7
- spojovací postřik modifikovaný	PS-C		0,40 kg/m <sup>2</sup>	ČSN 73 6129, TKP kap.26
- asfaltový beton ložní	ACL 22S	50/70	60 mm	ČSN 73 6121, TKP kap.7

Silnice II/125  
 ≈ S6,5/50  
 (Skladba č.4) intravilán Kamberk

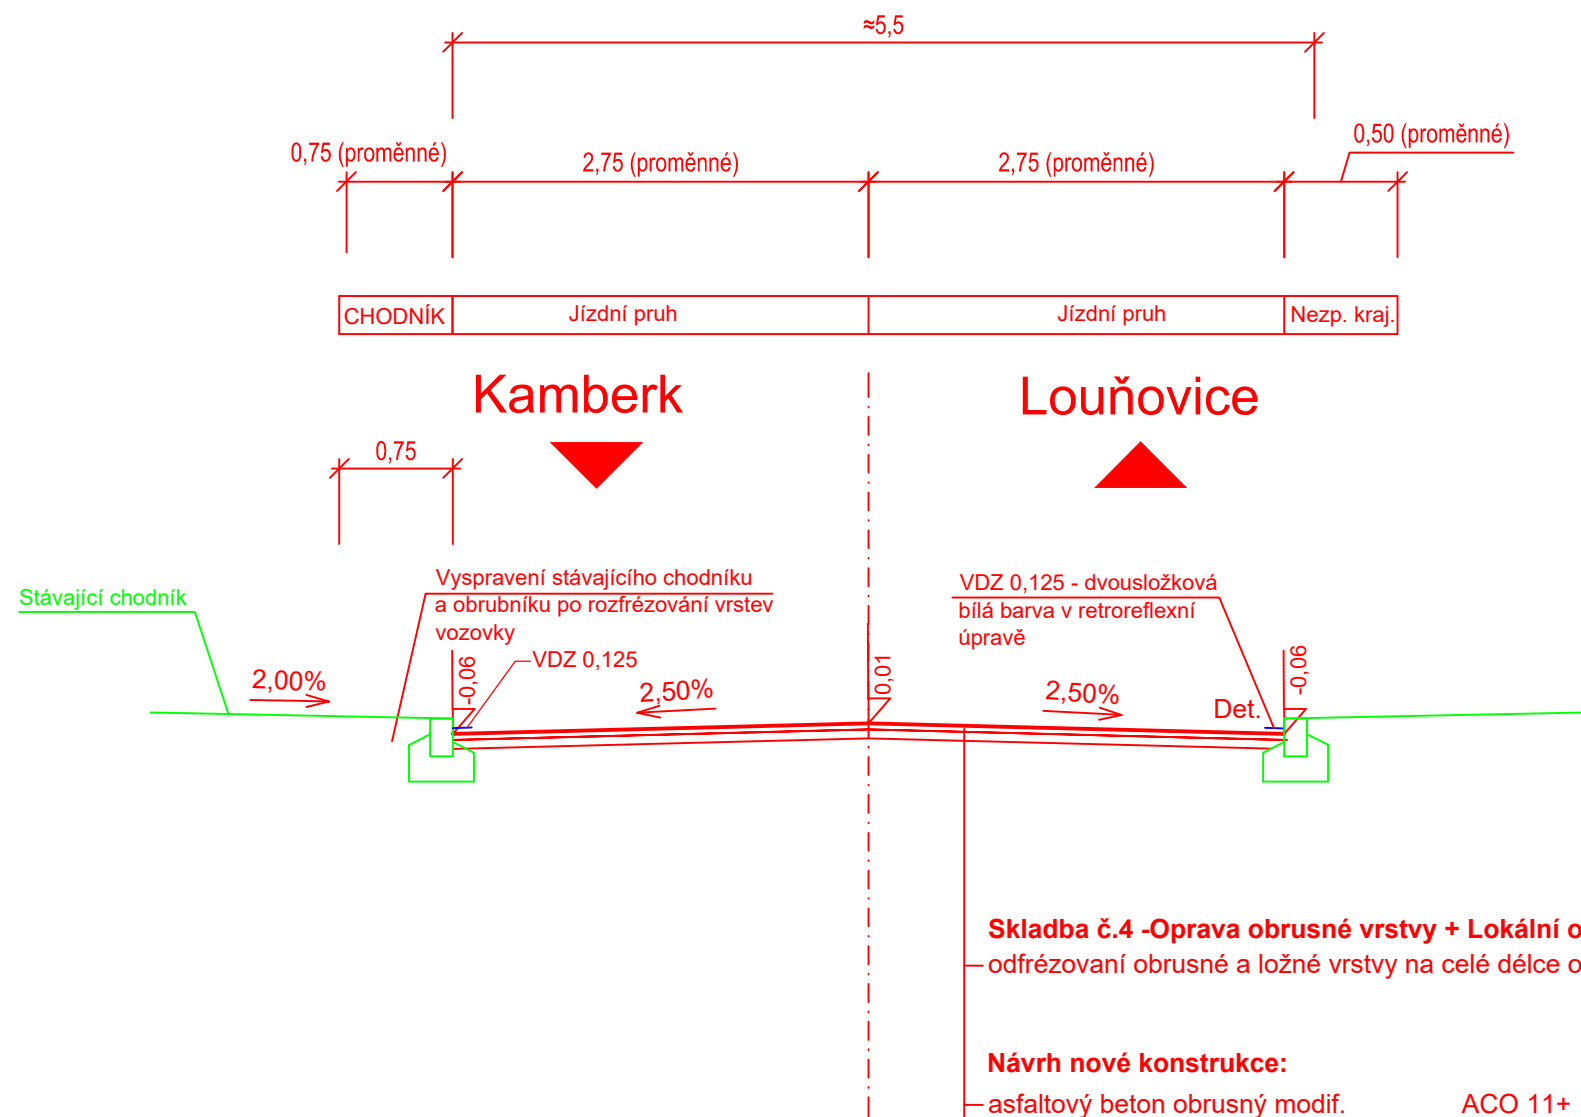

**Skladba č.4 -Oprava obrusné vrstvy + Lokální opravy vozovky cca 30%plochy**

–odfrézování obrusné a ložné vrstvy na celé délce opravy -100 mm


### Návrh nové konstrukce:

– asfaltový beton obrusný modif.	ACO 11+	PMB 45/80-60	40 mm	ČSN EN 13108-1, ČSN 736121
– spojovací postřik modifikovaný	PS-CP		0,40 kg/m <sup>2</sup>	ČSN 73 6129
– asfaltový beton ložní modif.	ACL 16S	PMB 25/55-60	60 mm	ČSN EN 13108-1, ČSN 736121
– spojovací postřik modifikovaný	PS-CP		0,50 kg/m <sup>2</sup>	ČSN 73 6129

celkem  
\* postřiky jsou uváděny v množství zbytkového pojiva  
Navýšení oproti stáv. niveletě

# NAPOJENÍ NOVÝCH KONSTRUKČNÍCH VRSTEV VOZOVKY NA STÁVAJÍCÍ STAV M 1:50

- PŘI NAVAZOVÁNÍ VRSTEV SE BUDE POSTUPOVAT PODLE MOCNOSTI  
REKONSTRUOVANÉ VOZOVKY A DLE TP 87 A TKP 7

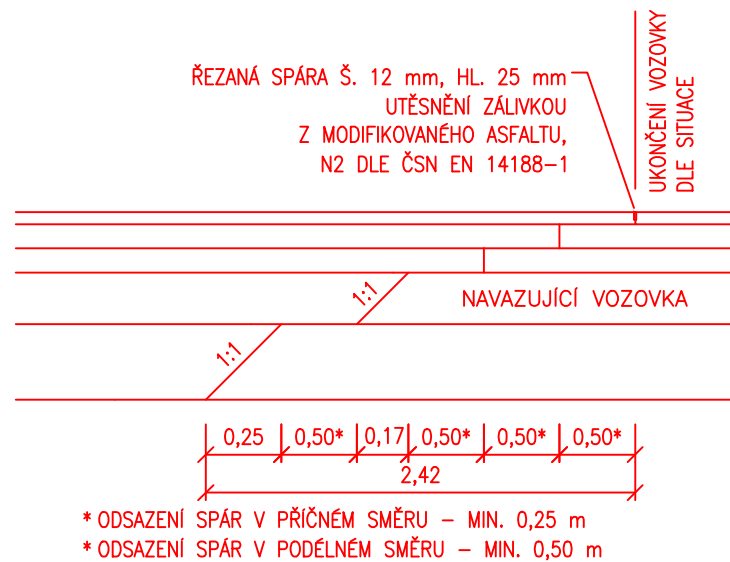

4	09/2025	DOPLNĚNÍ DOKUMENTACE (ODSTRANĚNÍ MODIF.)	Michal Mandík, DiS.	Ing.Martin Daniel
3	06/2025	DOPLNĚNÍ NAPOJENÍ KONSTRUKČNÍCH VRSTEV	Michal Mandík, DiS.	Ing.Martin Daniel
2	11/2024	ČISTOPIS	Michal Mandík, DiS.	Ing.Martin Daniel
1	08/2024	KONCEPT	Michal Mandík, DiS.	Ing.Martin Daniel
Č.	Datum	Popis	Vypracoval	Schválil
REVIZE				

Souřadnicový systém S-JTSK, Výškový systém Bpv

Objednatel:

**Středočeský kraj  
Zborovská 81/11,  
150 21 Praha 5**

## Středočeský kraj

Navrh/vypracoval:	Zodpovědný projektant:	Zhotovitel:  Mott MacDonald CZ, spol. s r.o.   Národní 984/15 110 00 Praha 1 +420 221412800
Michal Mandík, DiS.	Ing. Martin Daniel	
Technická kontrola:	Hlavní inženýr projektu:	
Ing. Dušan Cichra	Ing. Martin Daniel	

Kraj: Středočeský kraj	Čís.sm.obj.:	S-0453/DOP/2017
Katastrální území: Kamberk [793124], Laby [683442], Louňovice pod Blaníkem [687375]	Čís.akce:	399220
Akce:	Datum:	08/2024
<b>II/125 Louňovice - Kamberk</b>	Formát:	5xA4
	Měřítko:	1:50
	Stupeň:	Číslo kopie:
Část: <b>D.1 - Objekty pozemních komunikací SO 102 - Silnice II/125 - Intravilán Kamberk</b>	<b>PDPS</b>	
Příloha: <b>Vzorové příčné řezy</b>	Číslo přílohy: <b>D.102-4</b>	