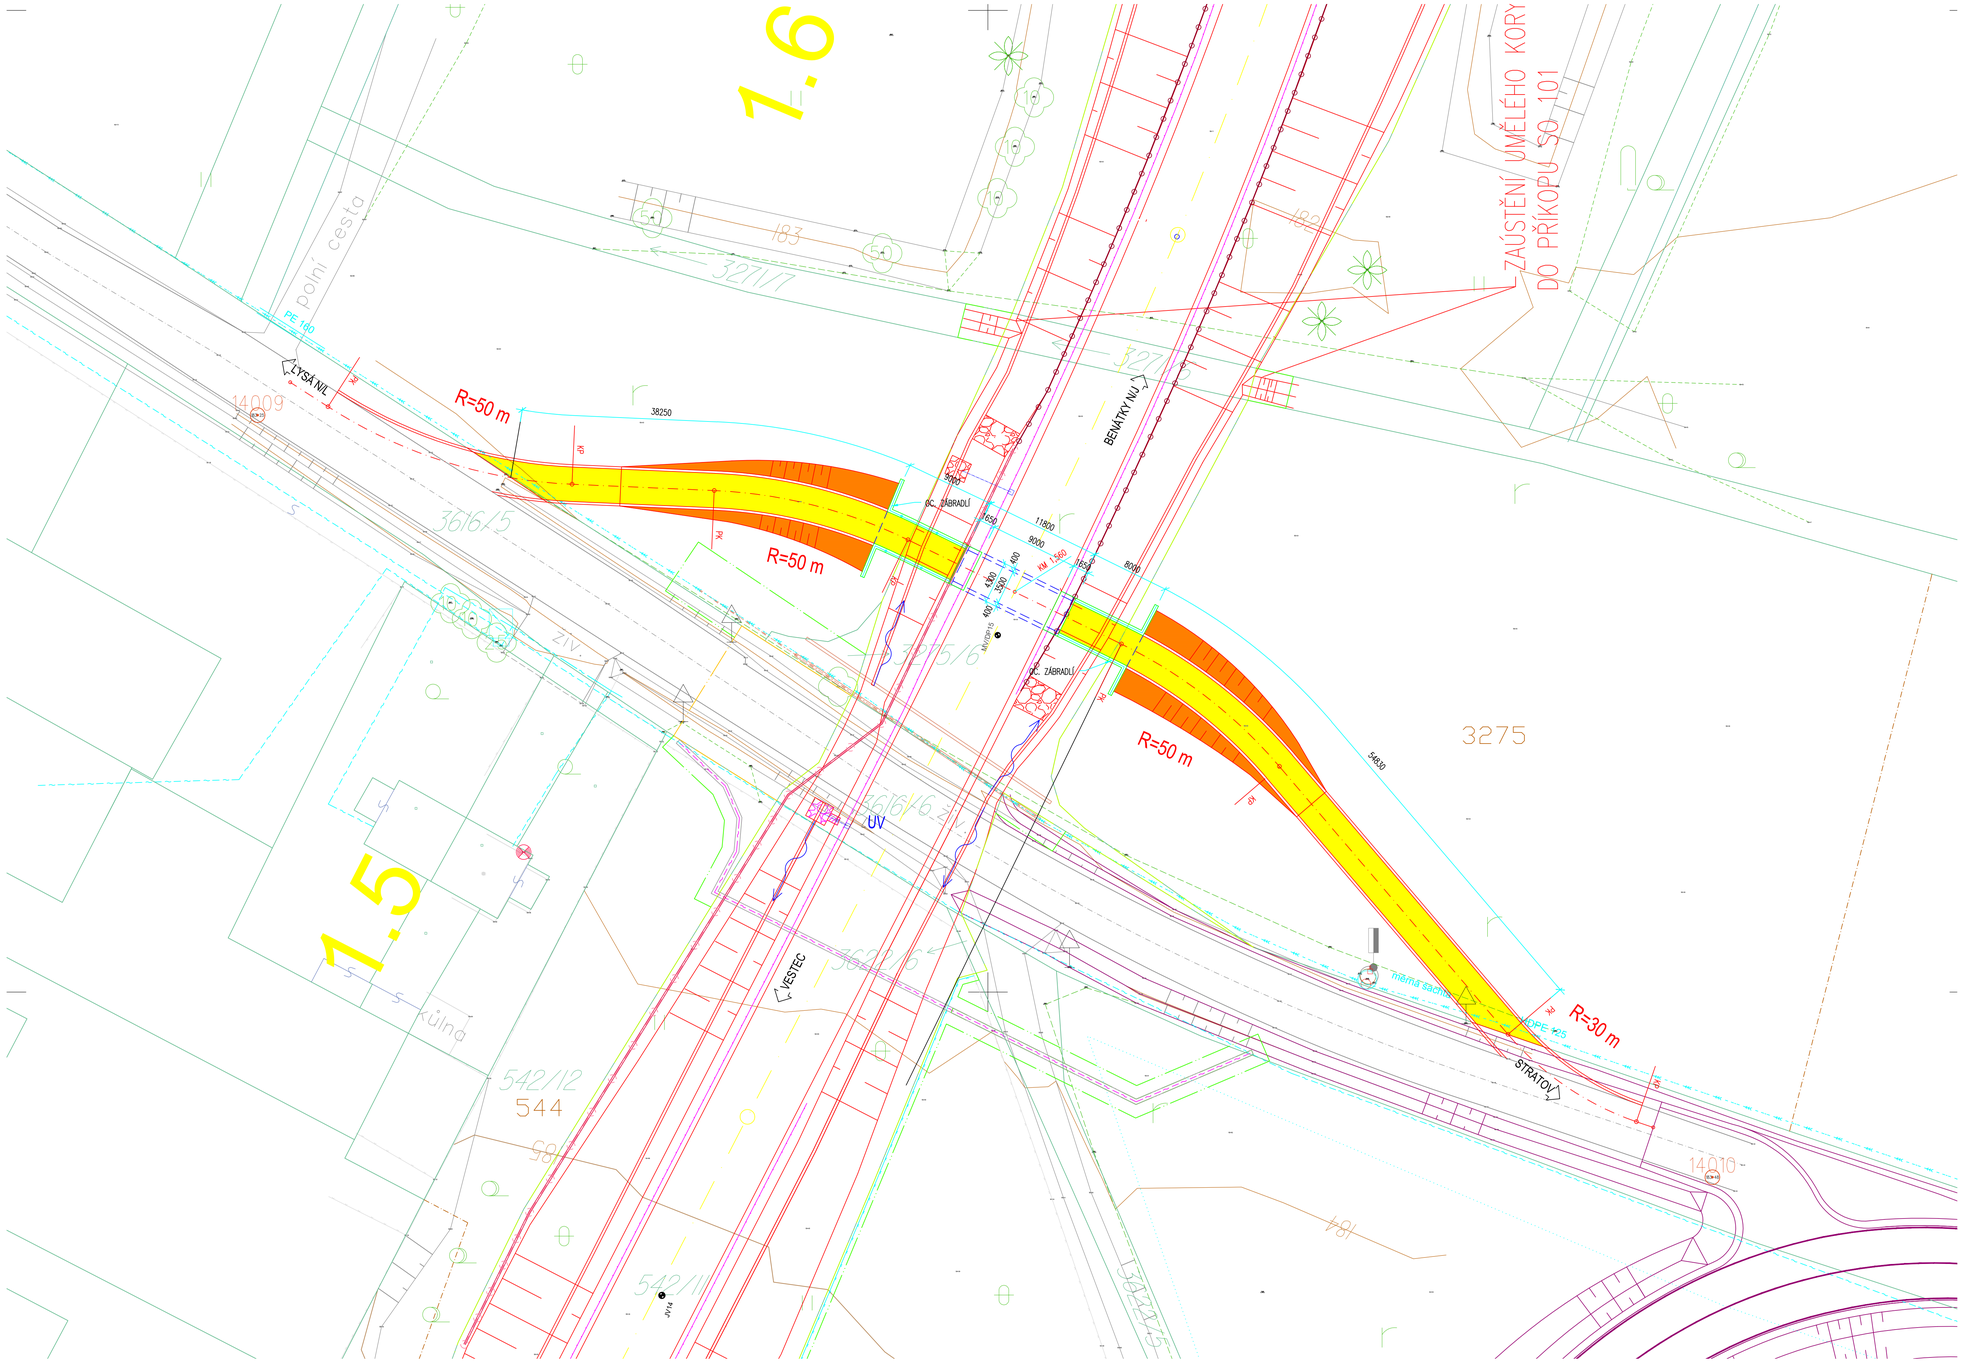

Souřadnicový systém S-JTSK, Výškový systém Bpv

OBJEDNATEL:

Středočeský kraj
Zborovská 11
150 21 Praha 5

Zhotovitel PD: PRAGOPROJEKT, a.s., K Rybárce 1668/16, 147 54 Praha 4, IČO: 45272387, www.pragoprojekt.cz, datová schránka: 4kifr54

Navrhl/vypracoval: Ing. JAN MIKULA, podpis:	Zodpovědný projektant: Ing. JAN MIKULA, podpis:	Zástupce zodpovědného projektanta: Ing. Lukáš BAŤA, podpis:
Technická kontrola: Ing. Filip ŘEHOŘ, Ph.D., podpis:	Hlavní inženýr projektu: Ing. JAN MIKULA, podpis:	Zástupce hlavního inženýra projektu: Ing. Lukáš BAŤA, podpis:

PRAGOPROJEKT

Kraj:	STŘEDOČESKÝ KRAJ	Číslo zakázky:	24 107 4 000
Místo stavby:	LYSÁ NAD LABEM	Číslo akce:	00 061
Objednatel:	STŘEDOČESKÝ KRAJ, ZBOROVSKÁ 11, 150 21 PRAHA 5	Datum:	04/2024
Název stavby:	PODĚBRADOVA ULICE, MIMOÚROVŇOVÉ KŘÍŽENÍ OBCHVATU LYSÉ NAD LABEM	Formát:	10xA4
		Měřítko:	1:250
		Stupeň:	STUDIE
		Soupravo:	
Příloha:	KOORDINAČNÍ SITUACE - VARIANTA PODCHOD	Číslo přílohy:	B.3