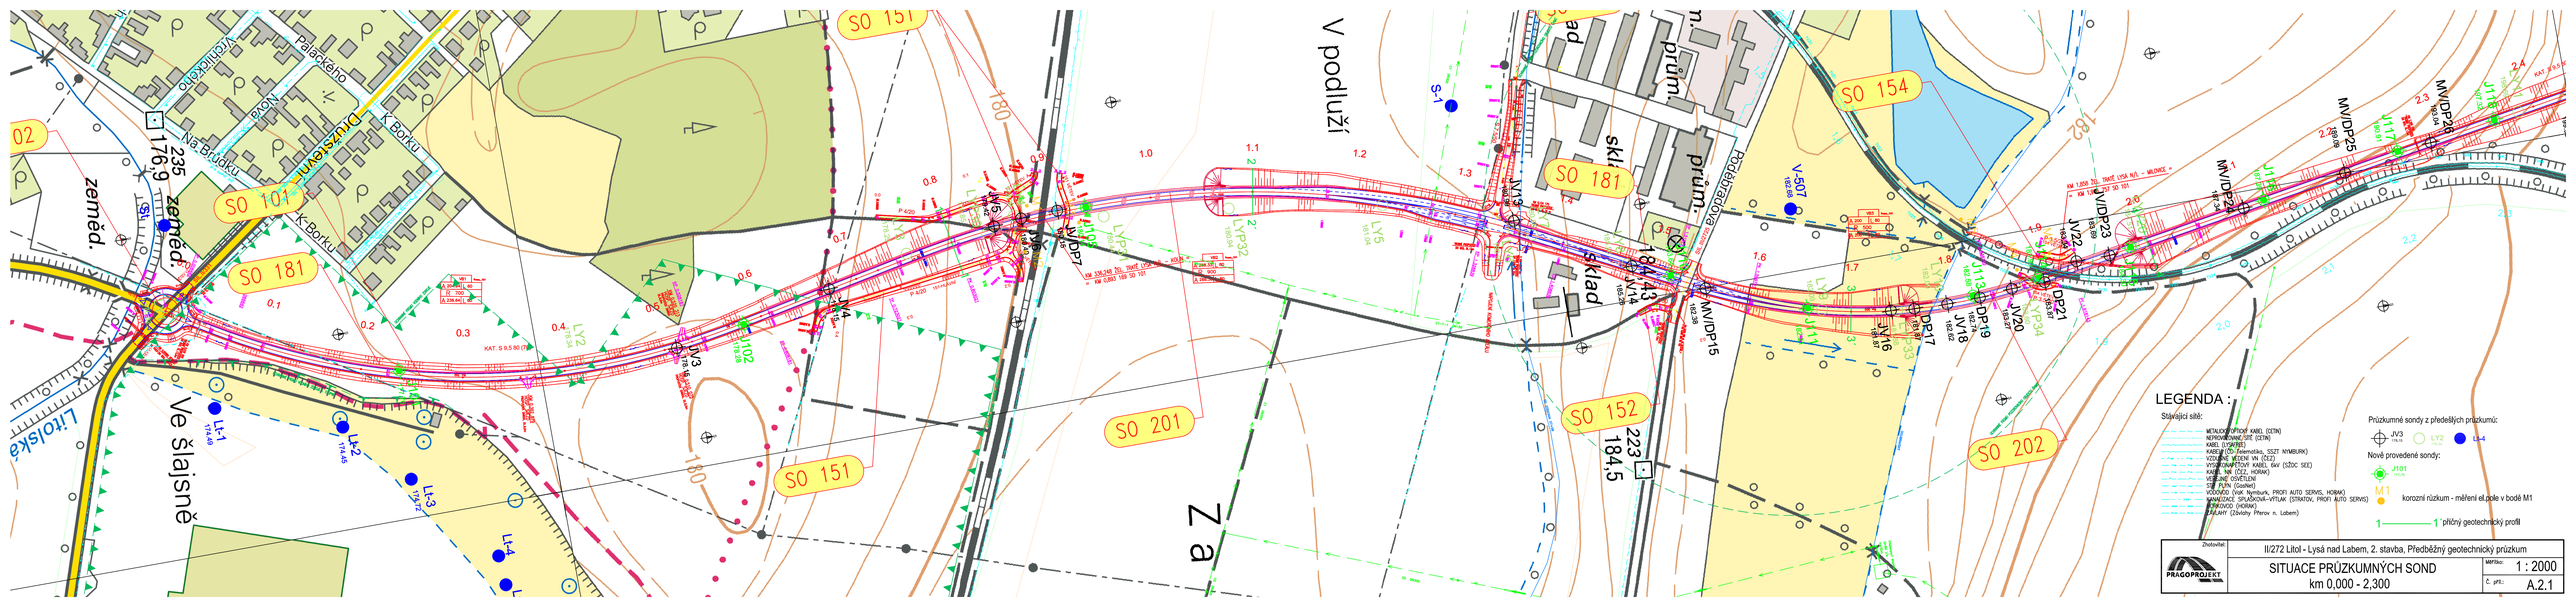
SO 101
SO 151
SO 181
SO 201
SO 152
SO 154
SO 202
Ve Šlajsně
Za
V podluží
Palackého
Na Brůdku
K Borku
Nová
Litolská
zeměd.
Pražská
Pod Radnicí
Průmyslová
Průmyslová
Průmyslová
sklad
sklad
1176,9
184,43
184,5
223
235
LEGENDA :
Stávající sítě:
METALOOPTICKÝ KABEL (CETIN)
NUROVÉ KOVOVÉ SDĚ (CETIN)
KABEL (CYMERA)
KABELOVÉ (CD- Telematika, SSZT NYMBURK)
VZDUŠNÉ VEDENÍ NN (ČEZ)
VYSOKONAPĚŤOVÝ KABEL 6kV (SZDC SEE)
KABEL NN (ČEZ, HORAK)
VEŘEJNÉ OSVĚTLENÍ
STA PLYN (Cosmet)
VODOVOD (VaK Nymburk, PROFI AUTO SERVIS, HORAK)
KANALIZACE SPLAŠKOVÁ-VÝTLAK (STRATOV, PROFI AUTO SERVIS)
VODOVOD (HORAK)
TELEFONY (Divitky Přerov n. Labem)
Průzkumné sondy z předešlých průzkumů:
Nově provedené sondy:
korozní nízkum - měření el.pole v bodě M1
1 příčný geotechnický profil
Zhotovitel:
PRAGOPROJEKT
II/272 Litol - Lysá nad Labem, 2. stavba, Předběžný geotechnický průzkum
SITUACE PRŮZKUMNÝCH SOND
km 0,000 - 2,300
Měřítko: 1 : 2000
Č. příl.: A.2.1