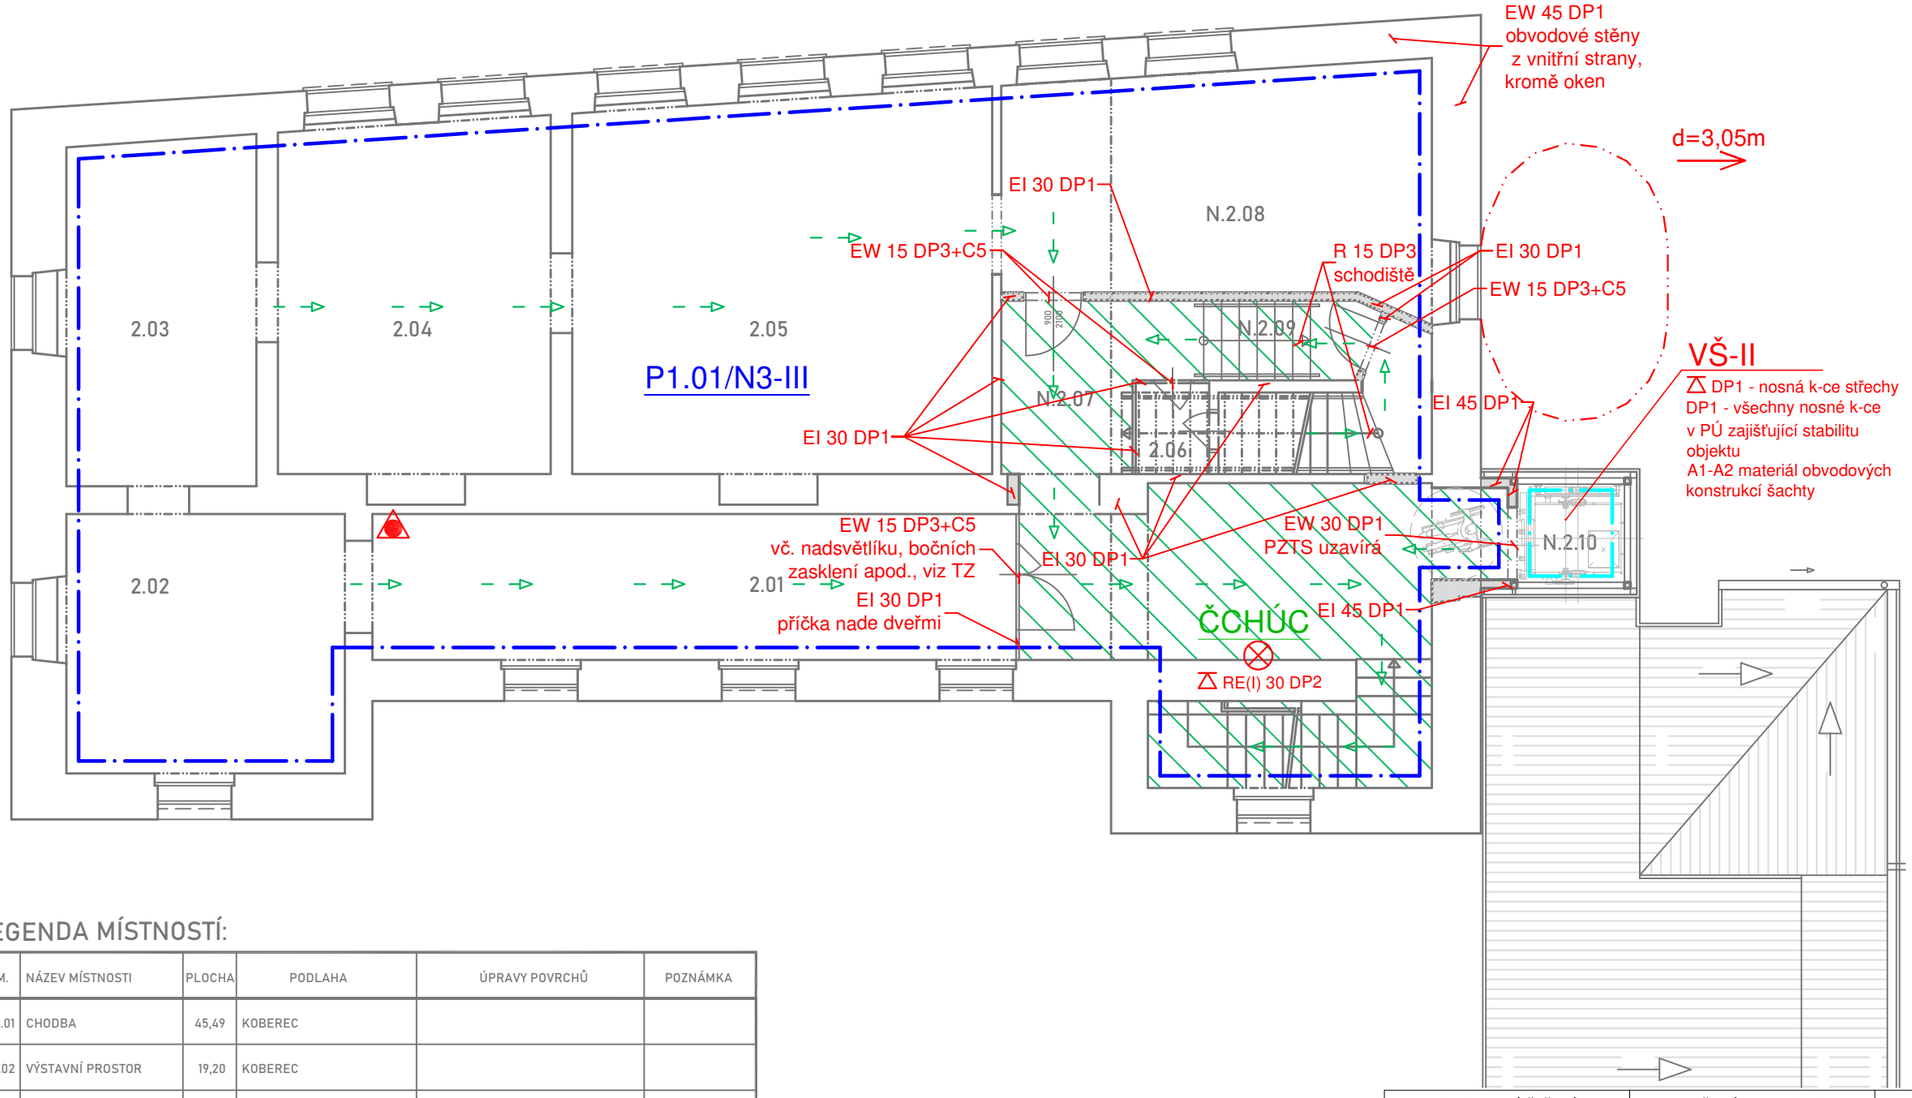

LEGENDA POŽÁRNÍ BEZPEČNOSTI STAVEB:	
EI 45 DP1	Požární odolnost stavebních konstrukcí
REI 15 DP1	Požární odolnost stropu / nosné k-ce střechy
EI 15 DP1	Požární odolnost podhledu
C0 - C5	Samozavírač dveří
	Nouzové osvětlení
P	Panikové kování
TS	Hlavní vypínač elektrické energie - TOTAL STOP
	Práškový přenosný hasící přístroj
	Únik na volné prostranství
PZTS	Poplachový zabezpečovací a tísňový systém
	Hranice požárních úseků - změna stavby skup. III
	Hranice požárních úseků výtahové šachty
	Hranice prostor řešených - změna stavby skup. I.
	Trasa úniku
	Hranice požárně nebezpečného prostoru pro 18,5 kW/m2
d=2,5m	Odstupová vzdálenost od objektu vytvářející požárně nebezpečný prostor pro 18,5 kW/m2

LEGENDA POŽÁRNÍCH ÚSEKŮ:	
PÚ 0.2	Klubovna v suterénu muzea 1.PP
P1.01/N3	Prostory muzea
P1.101	Technická místnost
N1.101	Pokladna a zázemí
VŠ	Výtahová sachta

LEGENDA MÍSTNOSTÍ:

Č.M.	NÁZEV MÍSTNOSTI	PLOCHA	PODLAHA	ÚPRAVY POVRCHŮ	POZNÁMKA
2.01	CHODBA	45,49	KOBEREC		
2.02	VÝSTAVNÍ PROSTOR	19,20	KOBEREC		
2.03	VÝSTAVNÍ PROSTOR	17,47	KOBEREC		
2.04	VÝSTAVNÍ PROSTOR	25,42	KOBEREC		
2.05	VÝSTAVNÍ PROSTOR	41,78	KOBEREC		
2.06	SKLAD	1,78	DUBOVÉ VLYSY		
N.2.07	PŘEDSÍŇ	8,58	DUBOVÉ VLYSY		
N.2.08	VÝSTAVNÍ PROSTOR	25,59	DUBOVÉ VLYSY		
N.2.09	SCHODIŠTĚ	8,36	ZÁTĚŽOVÝ KOBEREC+HRANA		
N.2.10	VÝTAH	2,80			

Architektonické řešení	Zodpovědný projektant	Vypracoval
Ing. arch. K. Zuska	Ing. Karel Toman	Ing. Ondřej Šimonek

Investor: Muzeum T.G.M. Rakovník, p. org., Vysoká 95, 269 01 Rakovník; IČ: 003 60 155

Akce:

VYBUDOVÁNÍ NOVÝCH PROSTOR POKLADNY, ZÁZEMÍ PRO NÁVŠTĚVNÍKY A BEZBARIÉROVÉHO ŘEŠENÍ PRO MUZEUM RAKOVNÍK, ŽIŽKOVO NÁMĚSTÍ 1, RAKOVNÍK

Požárně bezpečnostní řešení

Obsah:

PŮDORYS 2.NP

BICERA S.R.O.
Novohradská 1452/1
370 01 Č. Budějoivice
IČ: 050 60 931
tel.: +420 606 437 131
e-mail: bicera@atlas.cz
ds: ev2vmkz

Č. zakázky	23 / 57
Datum	04 / 2024
Stupeň PD	DUR + DSP
Měřítko	1 : 100
Formát	2 x A4
Profese	Paré
D.1.3.b3	