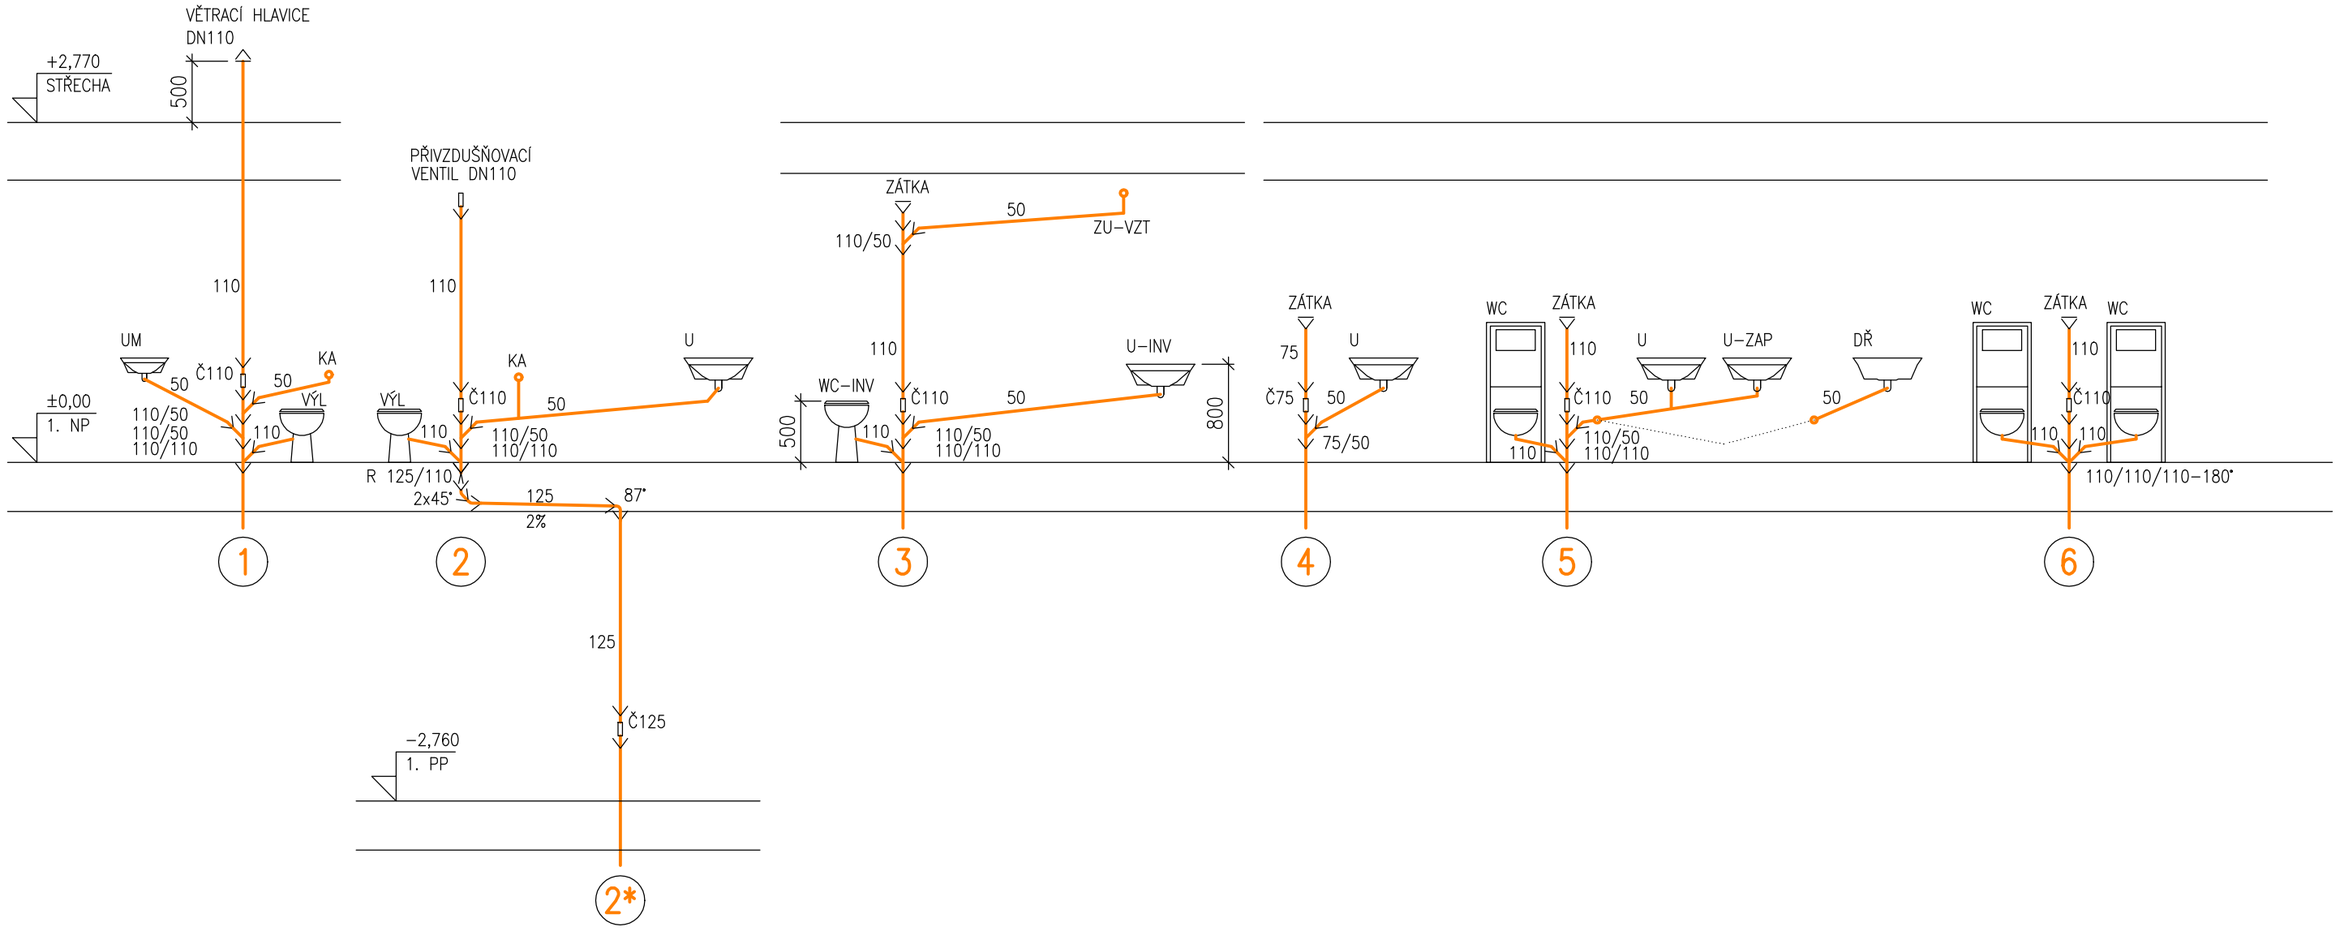

LEGENDA

KANALIZACE – PPs (HT SYSTEM)

WC	ZÁVĚSNÉ WC + MONTÁŽNÍ PRVEK PRO ZÁVĚSNÁ WC S NÁDRŽKOU
WC–INV	KOMBIKLOZET SE ZVÝŠENOU VÝŠKOU PRO TĚLESNĚ POSTIŽENÉ
U	UMYVADLO + KRYT NA SIFON
U–INV	ZDRAVOTNÍ UMYVADLO + MÍSTO ŠETŘÍCÍ SIFON
U–ZAP	ZÁPUSTNÉ UMYVADLO
UM	UMÝVÁTKO
DŘ	DŘEZ V KUCHYŇSKÉ SESTAVĚ
VÝL	VÝLEVKA
KA	KALICH PRO ÚKAPY SE ZÁPACHOVIU UZÁVĚRKOU PRO POJISTNÝ VENTIL EO
ZU–VZT	ZÁPACHOVÁ UZÁVĚRKA PRO ODVOD KONDENZÁTU OD JEDNOTEK VZT PŘESNÉ UMÍSTĚNÍ NUTNO KOORDINOVAT S KONKRÉTNÍM UMÍSTĚNÍM JEDNOTKY VZT !!!

Architektonické řešení	Zodpovědný projektant	Vypracoval
Ing. arch. K. Zuska	Ing. M. Bicera	Ing. M. Bicera

Investor: Muzeum T.G.M. Rakovník, p. org., Vysoká 95, 269 01 Rakovník; IČ: 003 60 155

BICERA s.r.o.
Novohradská 1452/1
370 01 Č. Budějoivice
IČ: 050 60 931
tel.: +420 606 437 131
e-mail: bicera@atlas.cz
ds: ev2vmkz

Akce:

VYBUDOVÁNÍ NOVÝCH PROSTOR POKLADNY, ZÁZEMÍ PRO NÁVŠTĚVNÍKY A BEZBARIÉROVÉHO ŘEŠENÍ PRO MUZEUM RAKOVNÍK, ŽIŽKOVO NÁMĚSTÍ 1, RAKOVNÍK

Zdravotní instalace

Obsah:

SVISLÉ SCHEMA KANALIZACE

Č. zakázky	23 / 57
Datum	04 / 2024
Stupeň PD	DPS
Měřítko	1 : 50
Formát	2 x A4
Profese	Paré
D.4.1.05	