



SCHÉMA:

< PRAHA
< PRAHA


PŘÍBRAM >
PŘÍBRAM >

< PRAHA
< PRAHA

PŘÍBRAM >
PŘÍBRAM >

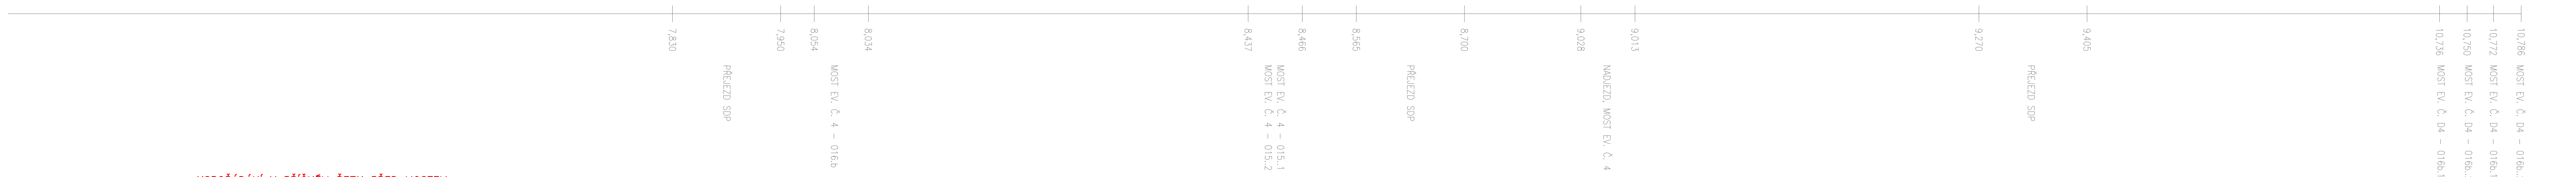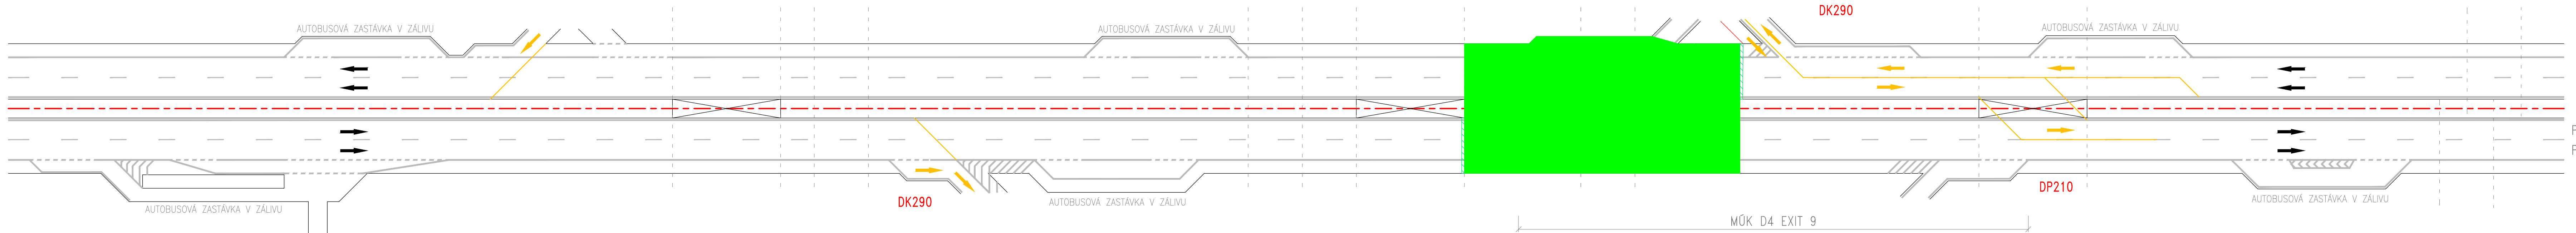

USPOŘÁDÁNÍ V PŘÍČNÉM ŘEZU PŘED MOSTEM

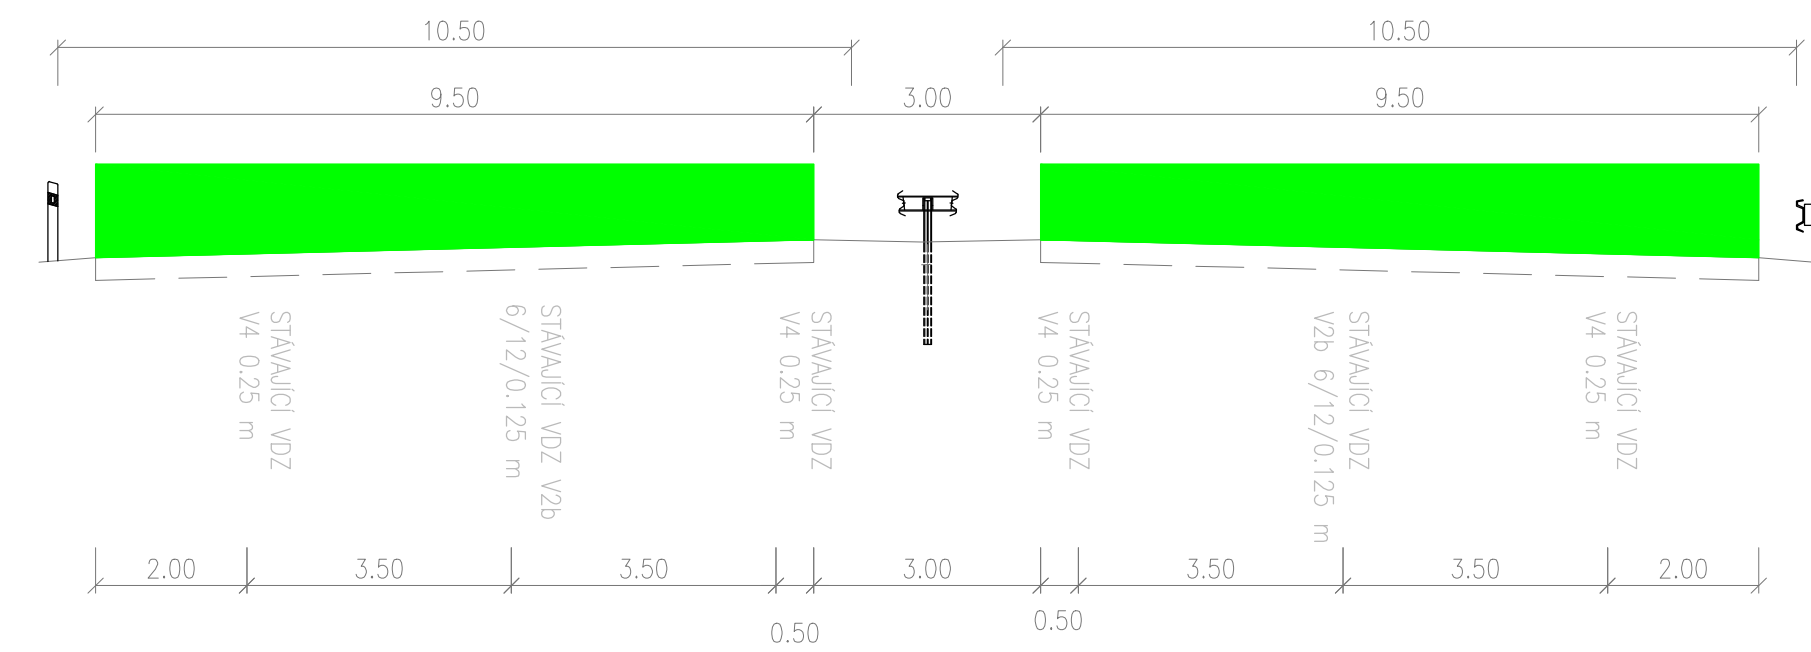

POZN.:
ŠÍŘKA JÍZDNÍHO PASU OVĚŘENA DLE ZAMĚŘENÍ, MIN. 9,50m

LEGENDA:

- STÁVAJÍCÍ VZD
- STÁVAJÍCÍ JÍZDNÍ PRUH
- BEZPEČNOSTNÍ ODSUP
- PRACOVNÍ MÍSTO
- PROVIZORNÍ VEDENÍ JÍZDNÍCH PRUHŮ

PROVÁDĚNÉ STAVEBNÍ PRÁCE:
- DOPADOVÉ LOŽE, DEMOLICE NOSNÉ KONSTRUKCE

DOBA VYUŽITÍ TOHOTO TYPU: 14 HODIN

Objednatel stavby: Krajská správa a údržba silnic Středočeského kraje, p.o.
Zborovská 11, 150 21 Praha 5
IČ: 000 66 001

Zhotovitel: Společnost APIS-PONTEX-SATRA-CR PROJEKT
Vedoucí člen: Ateliér projektování inženýrských staveb, s.r.o.
OHRADNÍ 24b, 140 00 – PRAHA 4
Společníci: Pontex, spol. s r.o.
BEZOVÁ 1658/1/1, 147 00 PRAHA 4
SATRA, spol. s r.o.
SOKOLSKÁ 32, 120 00 PRAHA 2
CR Projekt s.r.o.
POD BORKEM 319, 293 01 MLADÁ BOLESLAV

Souřadnicový systém: S-JTSK
Výškový systém: Bpv
Číslo zakázky: 20 139 00
HIP: 727970803, bazil@pontex.cz
Schválil: Ing. Petr SPOUČEK
Zodp. projektant: Ing. Pavel HRDINA
Tech. kontrola: Ing. Petr Matoušek
Výpracoval: Ing. Martin NEUDERT

Objednatel: KSUS Středočeského kraje
Obec: Jíloviště
Kraj: Středočeský
Akce: III/11513 Jíloviště
most ev.č. 11513-1 přes D4 v obci Jíloviště
D. DOKUMENTACE OBJEKTU
SO 180 – DIO
SCHÉMA DIO TYP 5
Datum: 10/2024
Stupeň: PDPS
Část: Souprava
Č. přílohy: 2.g.4