



SCHÉMA:

< PRAHA  
< PRAHA


PŘÍBRAM >  
PŘÍBRAM >

< PRAHA  
< PRAHA

PŘÍBRAM >  
PŘÍBRAM >

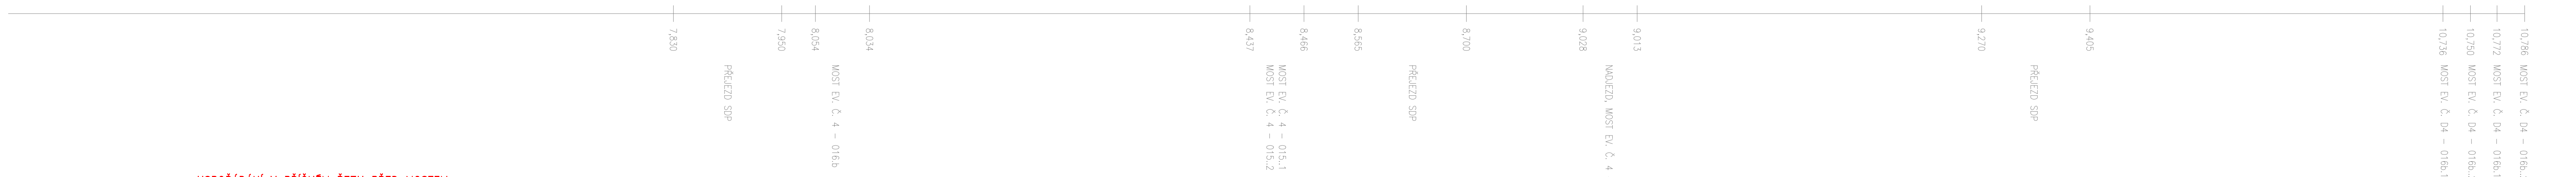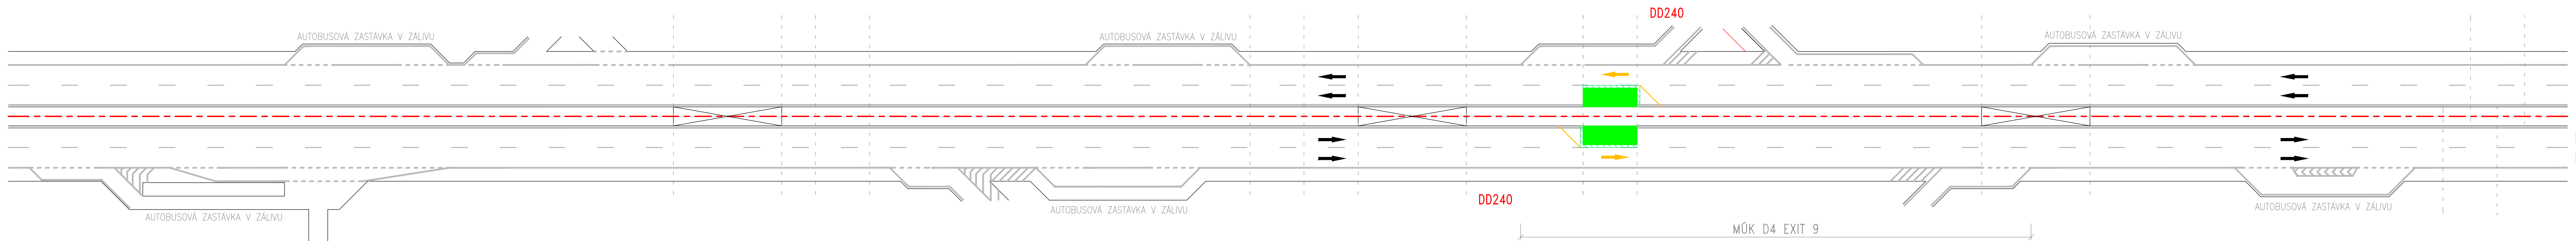

USPOŘÁDÁNÍ V PŘÍČNÉM ŘEZU PŘED MOSTEM

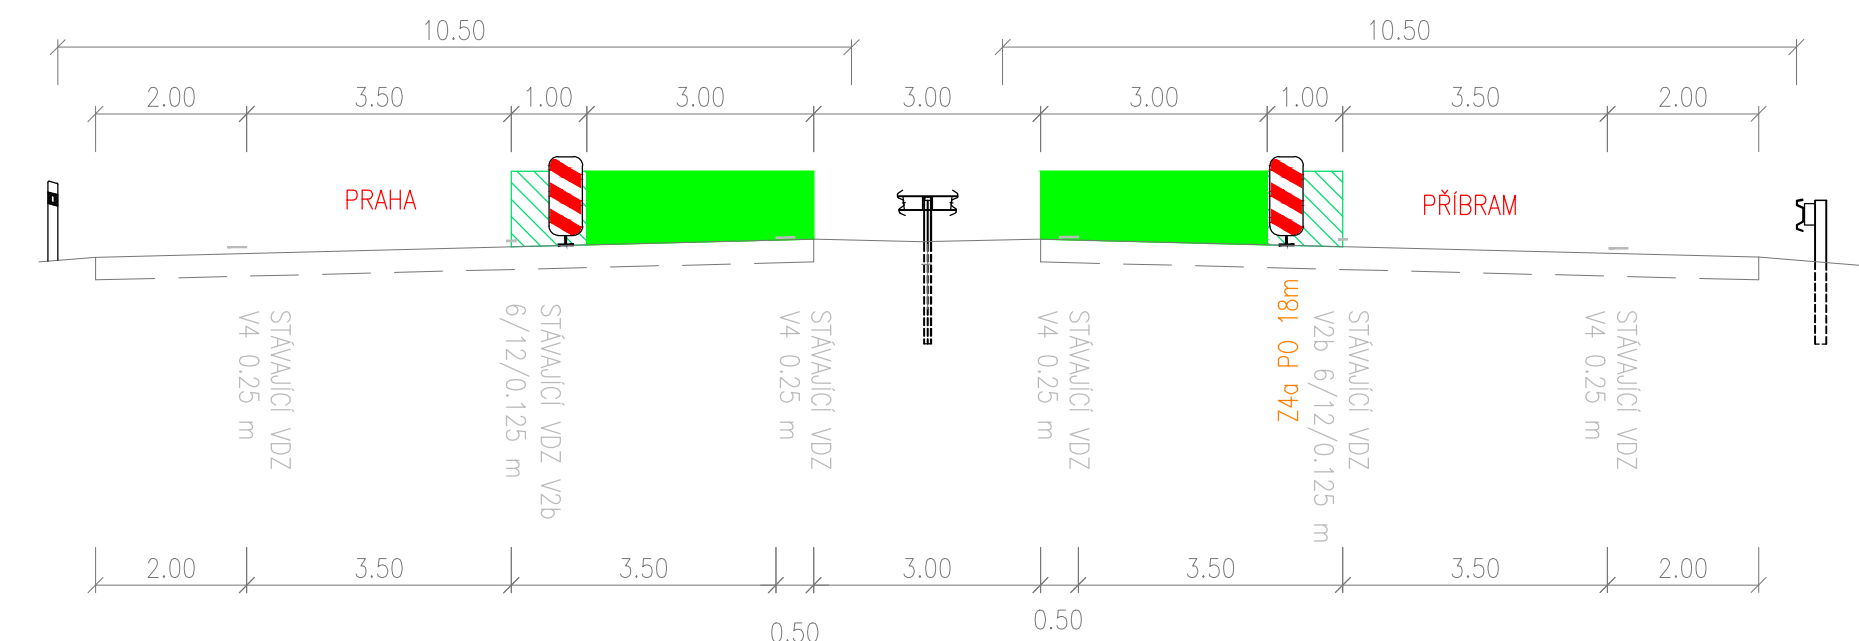

POZN.:  
ŠÍŘKA JÍZDNÍHO PASU OVĚŘENA DLE ZAMĚŘENÍ, MIN. 9,50m

LEGENDA:

- STAVAJÍCÍ VZD
- STAVAJÍCÍ JÍZDNÍ PRUH
- BEZPEČNOSTNÍ ODSTUP
- PRACOVNÍ MÍSTO
- PROVIZORNÍ VEDENÍ JÍZDNÍCH PRUHŮ

PROVÁDĚNÉ STAVEBNÍ PRÁCE:  
- OSAZENÍ PROVIZORNÍ PODPORY DO SDP  
- DEMONTÁŽ PROVIZORNÍ PODPORY V SDP + NOVÉ SVODIDLO V SDP

DOBA VYUŽITÍ TOHOTO TYPU: 2x7 DNŮ

Objednatel stavby: Krajská správa a údržba silnic Středočeského kraje, p.o.  
Zborovská 11, 150 21 Praha 5  
IČ: 000 66 001

Zhotovitel: Společnost APIS-PONTEX-SATRA-CR PROJEKT  
Vedoucí člen: Ateliér projektování inženýrských staveb, s.r.o.  
OHRADNÍ 24b, 140 00 – PRAHA 4  
Společníci: Pontex, spol. s r.o.  
BEZOVÁ 1658/1/1, 147 00 PRAHA 4  
SATRA, spol. s r.o.  
SOKOLSKÁ 32, 120 00 PRAHA 2  
CR Projekt s.r.o.  
POD BORKEM 319, 293 01 MLADÁ BOLESLAV

Souřadnicový systém: S-JTSK  
Výškový systém: Bpv  
Číslo zakázky: 20 139 00  
HIP: 727970803, bazil@pontex.cz  
Ing. Jan BAŽIL  
Schválil: Ing. Petr SPOUČEK  
Zodp. projektant: Ing. Pavel HRDINA  
736662206, phr@pontex.cz  
Tech. kontrola: Ing. Petr Matoušek  
Výpracoval: Ing. Martin NEUDERT  
737947774, mne@pontex.cz

Objednatel: KSUS Středočeského kraje  
Obec: Jíloviště  
Kraj: Středočeský  
Akce: III/11513 Jíloviště  
most ev.č. 11513-1 přes D4 v obci Jíloviště  
D. DOKUMENTACE OBJEKTU  
SO 180 – DIO  
SCHÉMA DIO TYP 7  
Datum: 10/2024  
Stupeň: PDPS  
Část: Souprava  
Č. přílohy: 2.g.6