



VZOROVÝ PŘÍČNÝ ŘEZ – PILÍŘ P2
M 1:50

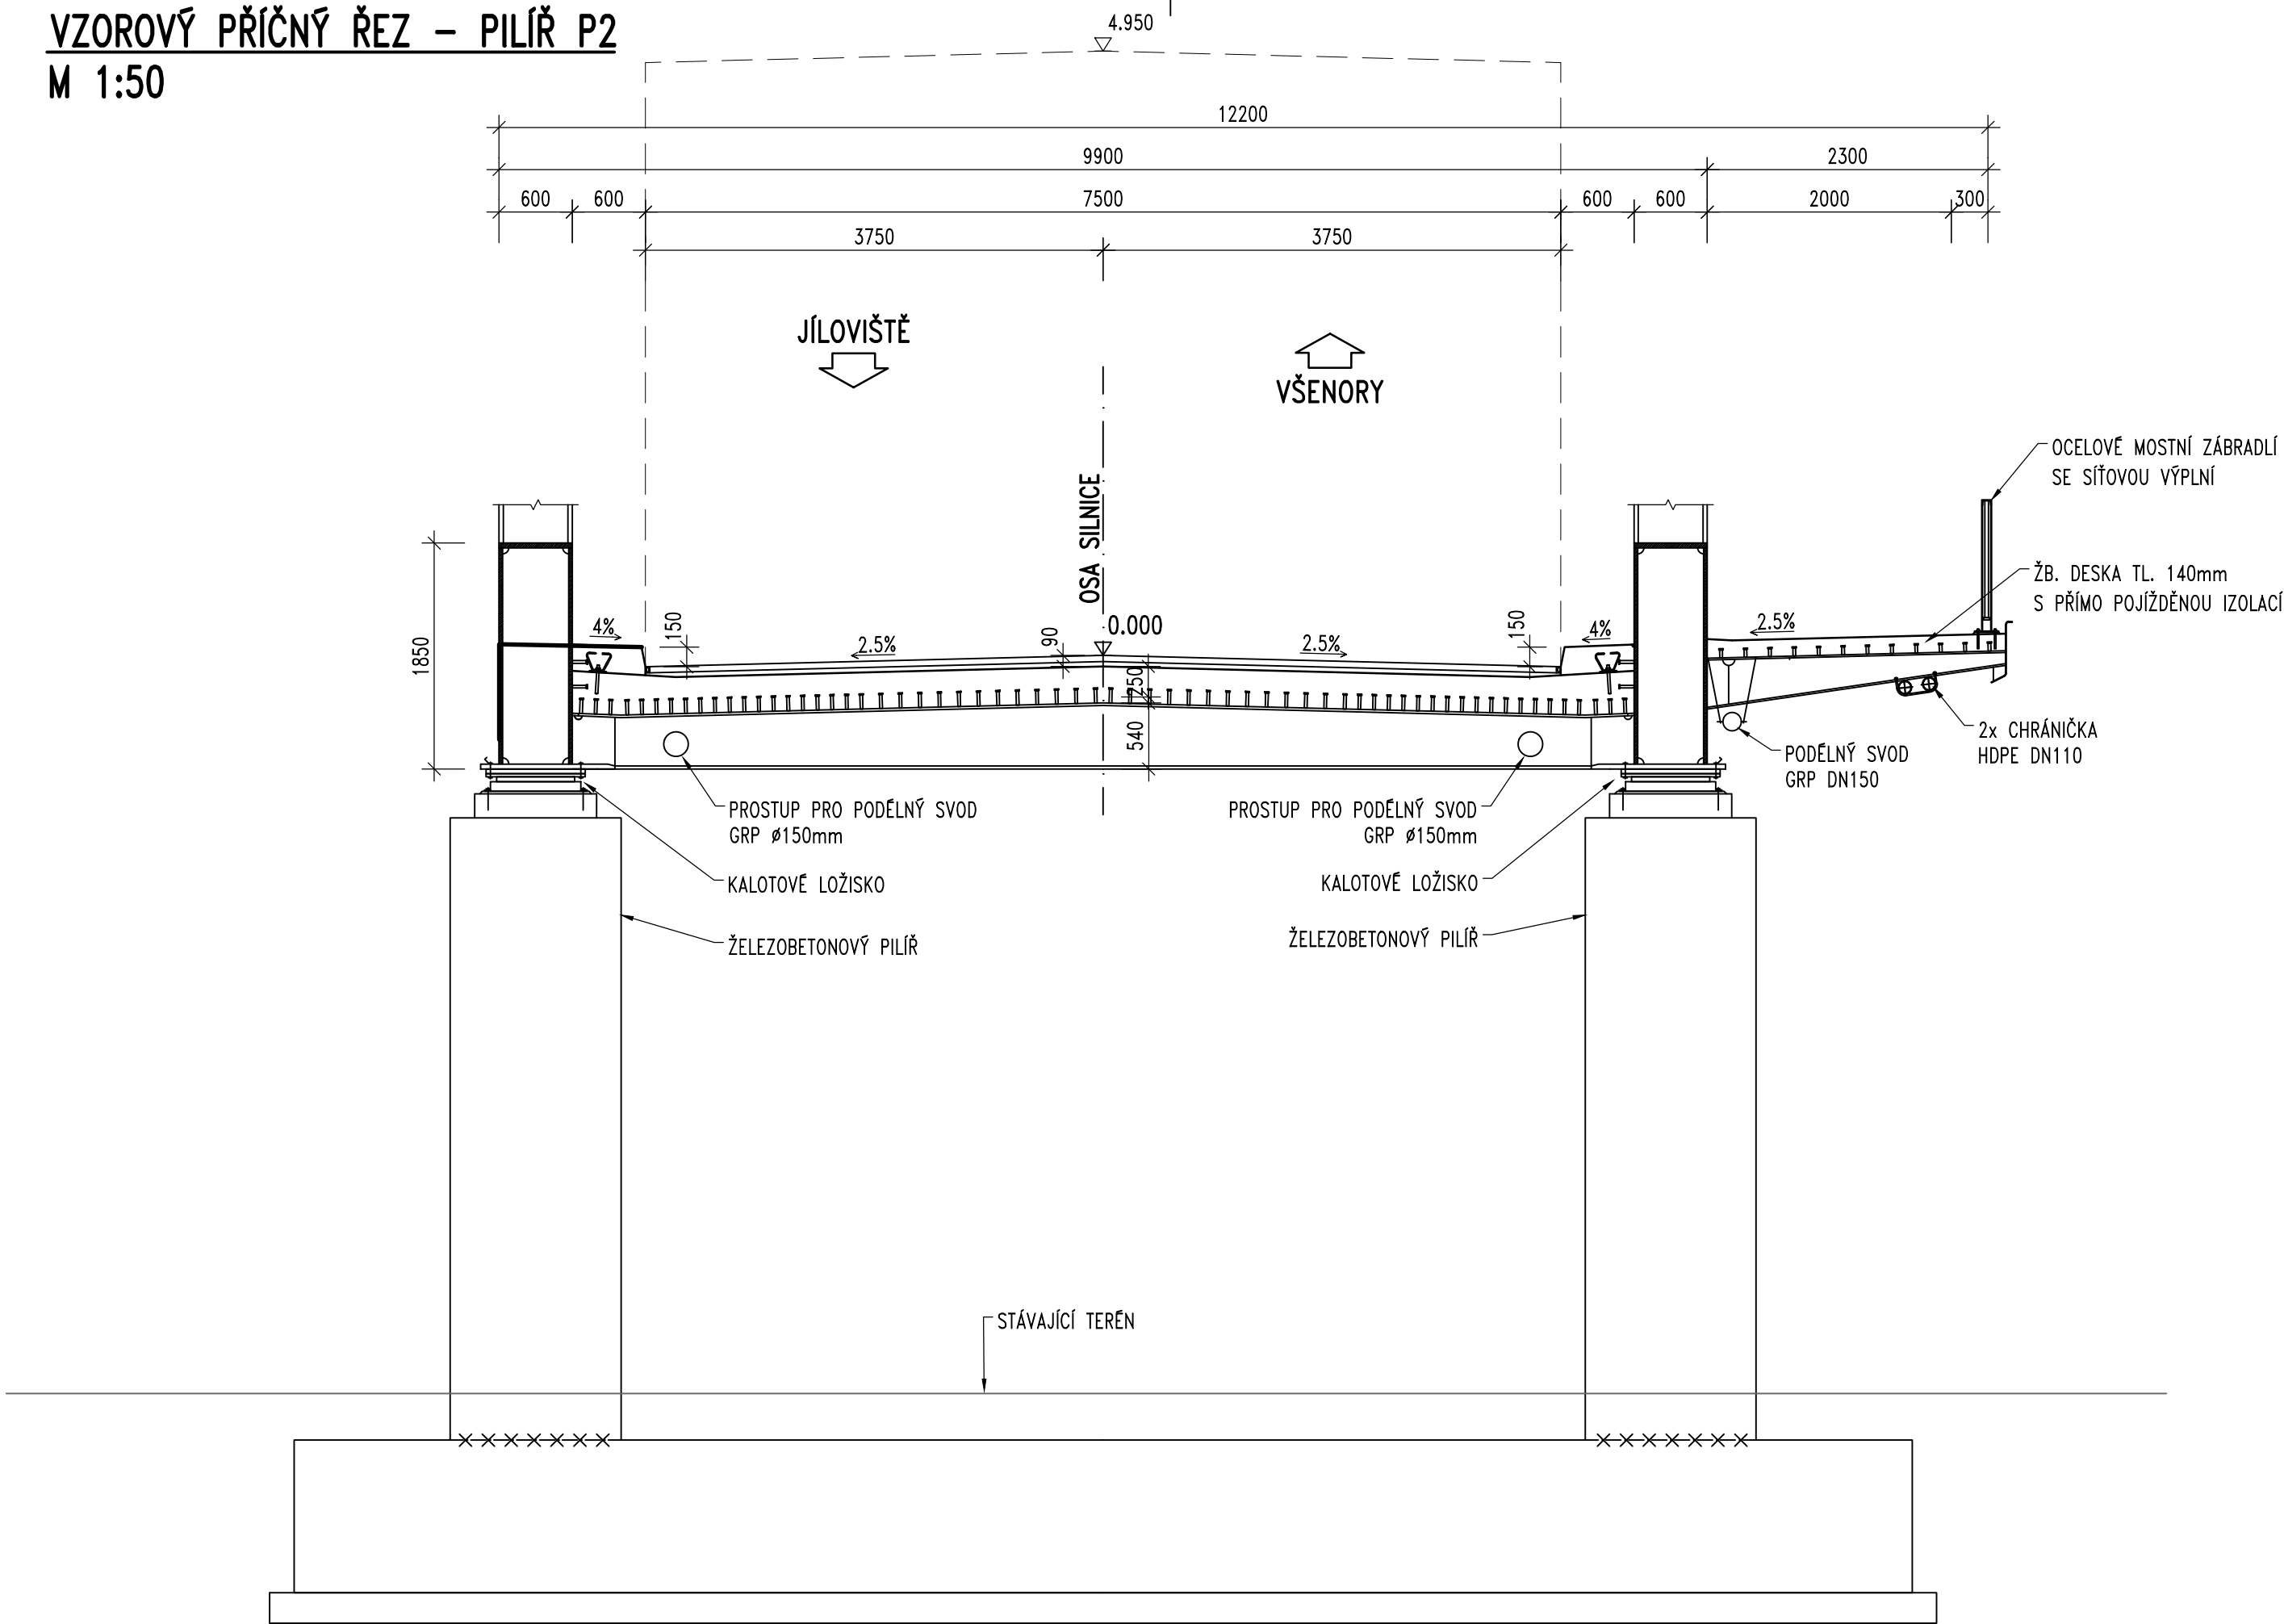

Objednatel stavby:

**KRAJSKÁ SPRÁVA A ÚDRŽBA SILNIC**
Středočeského kraje

Krajská správa a údržba silnic Středočeského kraje, p.o.


Zborovská 11, 150 21 Praha 5
IČ: 000 66 001

Zhotovitel:

Společnost APIS-PONTEX-SATRA-CR PROJEKT

Vedoucí člen:


Ateliér projektování inženýrských staveb, s.r.o.
OHRADNÍ 24b, 140 00 – PRAHA 4




ATELIÉR PROJEKTOVÁNÍ INŽENÝRSKÝCH STAVEB, s.r.o.
OHRADNÍ 24B
140 00 PRAHA 4 - MICHLE

Společníci:


Pontex, spol. s r.o.
BEZOVÁ 1658/1, 147 00 PRAHA 4




SATRA, spol. s r.o.
SOKOLSKÁ 32, 120 00 PRAHA 2



CR Projekt s.r.o.
POD BORKEM 319, 293 01 MLADÁ BOLESLAV



Souřadnicový systém: S–JTSK
Výškový systém: Bpv

Číslo zakázky:	20 139 00	HIP:	Ing. Jan BAŽIL 727970803, bazil@pontex.cz	 <div>Praha 4, Bezová 1658, 147 14 tel: +420 244462219 fax: +420 244461038</div>
Schválil:	Ing. Václav HVÍZDAL	Zodp. projektant:	Ing. Jan BAŽIL 727970803, bazil@pontex.cz	
Tech. kontrola:	Ing. Petr Matoušek	Vypracoval:	Ing. Martin Blatský 721 951 211, blatsky@pontex.cz	

Objednatel:	KSUS Středočeského kraje	Obec:	Jíloviště	Kraj:	Středočeský
Akce:	III/11513 Jíloviště most ev.č. 11513–1 přes D4 v obci Jíloviště			Datum	Stupeň
Objekt:	SO 201 – Most ev. č. 11513–1			10/2024	PDPS
Příloha:	PŘÍČNÝ ŘEZ – OSA ULOŽENÍ P2			Souprava	Č. přílohy
					06