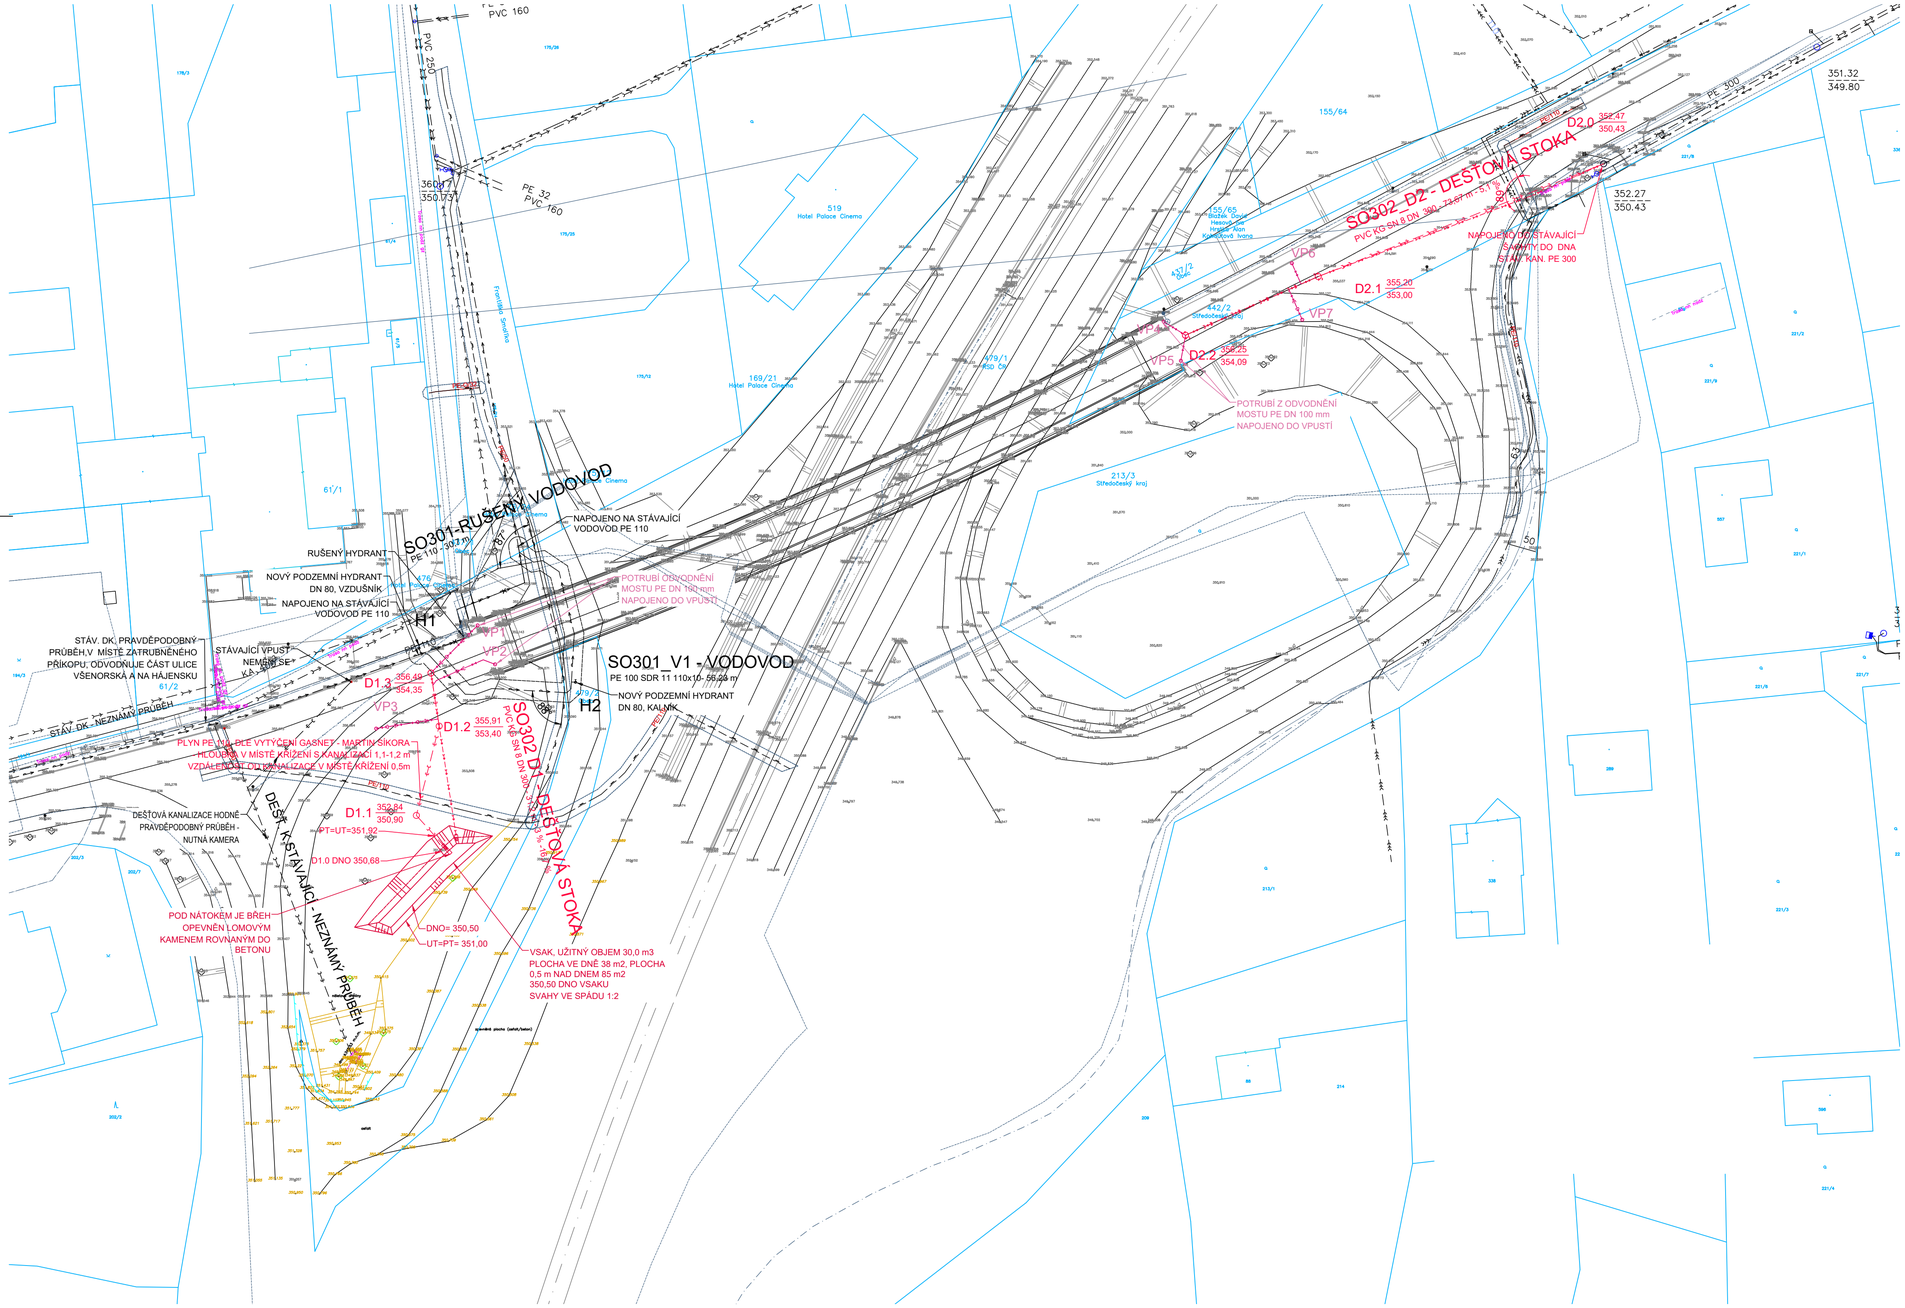


## LEGENDA NOVÝCH SÍTÍ

- PŘÍPOJKY VPUSTI
- DEŠŤOVÉ KANALIZACE
- NOVÝ VODOVODU
- RUŠENÝ VODOVOD

- STÁVAJÍCÍ KANALIZACE DEŠŤOVÁ
- STÁVAJÍCÍ KANALIZACE TLAKOVÁ
- STÁVAJÍCÍ VODOVOD
- SDĚLOVACÍ VEDENÍ CETIN
- ČEZ NN
- VEŘEJNÉ OSVĚTLENÍ
- PLYNOVOD STL

Objednatel stavby:
Krajská správa a údržba silnic Středočeského kraje, p.o.
Zborovská 11, 150 21 Praha 5
IČ: 000 66 001

Zhotovitel:
Společnost APIS-PONTEX-SATRA-CR PROJEKT

Vedoucí člen: Ateliér projektování inženýrských staveb, s.r.o.
OHRADNÍ 24b, 140 00 - PRAHA 4

Společníci: Pontex, spol. s r.o.
BEZOVÁ 1658/1, 147 00 PRAHA 4

SATRA, spol. s r.o.
SOKOLSKÁ 32, 120 00 PRAHA 2

CR Projekt s.r.o.
POD BORKEM 319, 293 01 MLADÁ BOLESLAV

Souřadnicový systém: S-JTSK
Výškový systém: Bpv

| | | | |
|---|---|---|---|
| Číslo zakázky: | 20 139 00 | HIP: | Ing. Jan BAŽIL |
| | | 727970803, bazil@pontex.cz | |
| Schválil: | Ing. Václav HVÍZDAL | Zodp. projektant: | |
| Tech. kontrola: | Ing. Petr Matoušek | Vypracoval: | |

Praha 4, Bezová 1658, 147 14
tel: +420 244462219 fax: +420 244461038

Zpracovatel části PD:
ŠETELÍK OLIVA s.r.o. HELENY MALÍŘOVÉ 11, 169 00 PRAHA 6
Zodp. projektant části: Ing. Jan Šetelík
Vypracoval: Ing. Robert Oliva, Ing. Vladislav Chalupa oliva@setelikoliva.cz 731 516 866

| | | | |
|---|---|---|---|
| Objednatel: | KSUS Středočeského kraje | Obec: Jíloviště | Kraj: Středočeský |
| Akce: | III/11513 Jíloviště<br>most ev.č. 11513-1 přes D4 v obci Jíloviště | Datum: 10/2024 | Stupeň: PDPS |
| Objekt: | SO 302 - ODVODNĚNÍ KOMUNIKACE | Souprava: | Č. přílohy: |
| Příloha: | SITUACE | | 02 |

840 x 594 - 8 A4