


VZOROVÝ PŘÍČNÝ ŘEZ

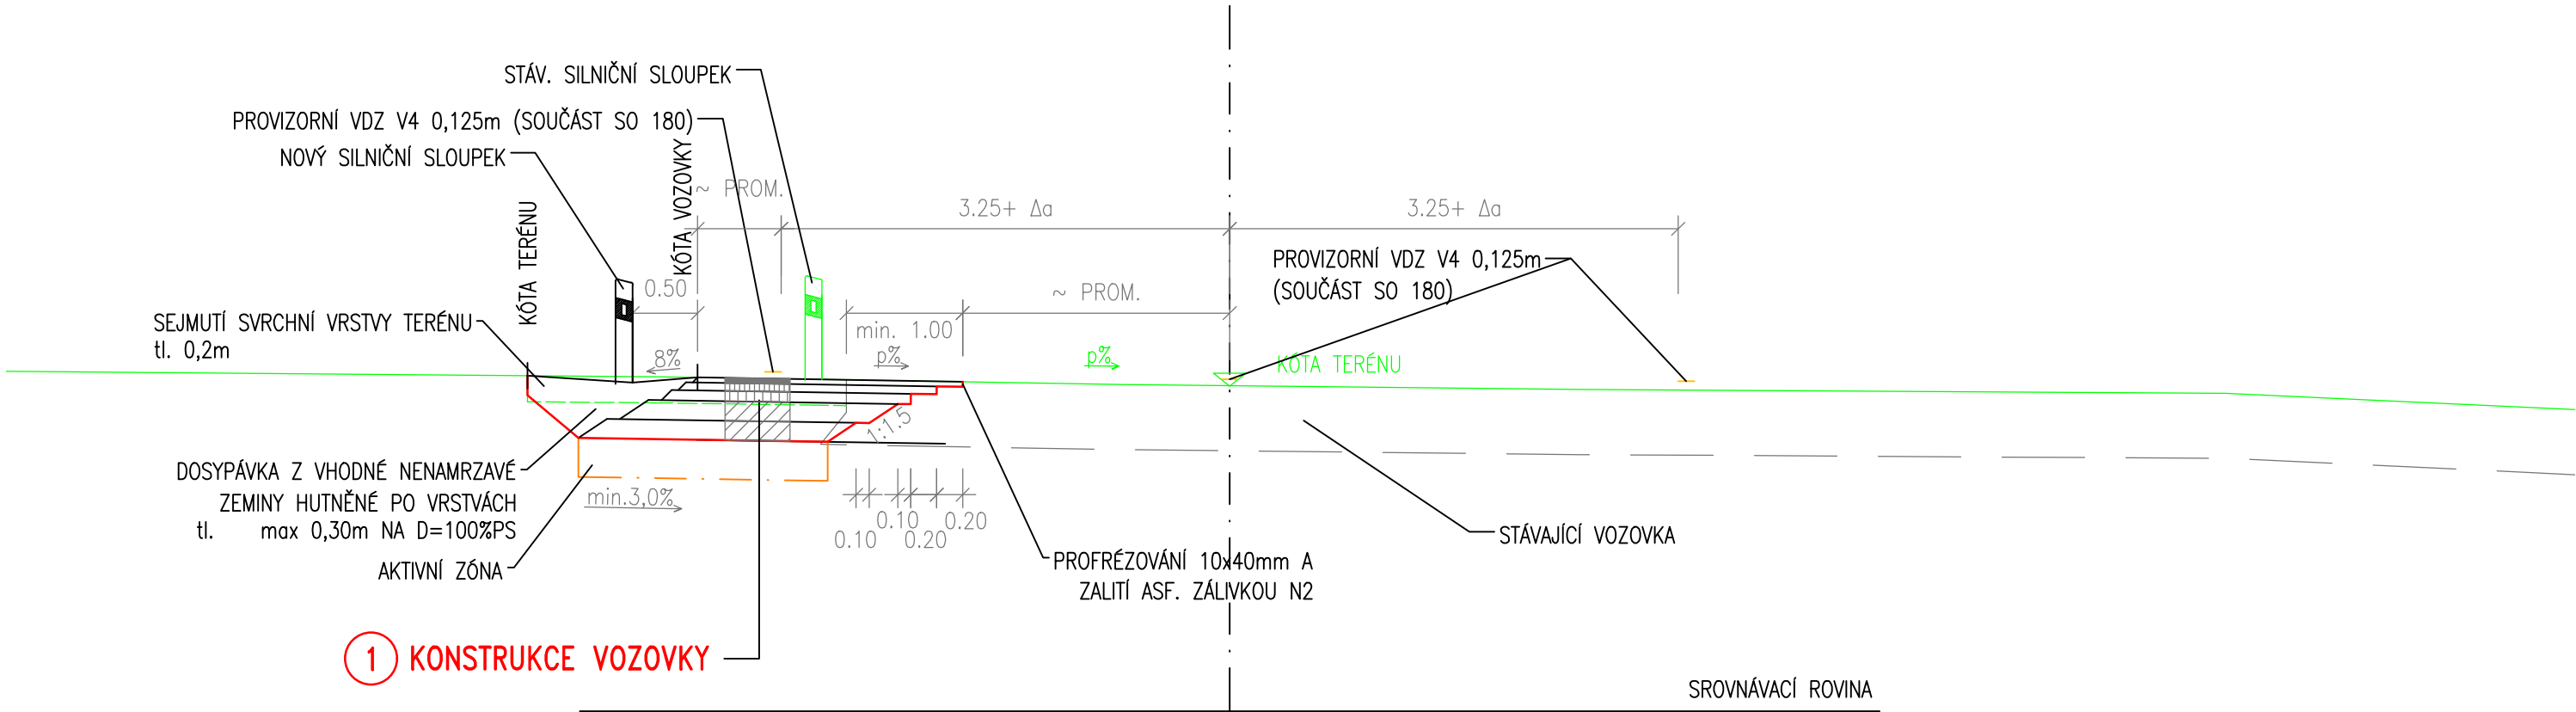

1 KONSTRUKCE VOZOVKY						
ASF. BETON PRO OBRUSNÉ VRSTVY, MOD.	ACO 11	PmB 45/80–65	40 mm	ČSN 73 6121, ČSN EN 13108–1	Edef2 [MPa]:	
POSTŘÍK SPOJOVACÍ, EMULZNÍ MOD.	PS–CP		0.35 kg/m ²	ČSN 73 6129, ČSN 73 6132		
ASF. BETON PRO LOŽNÍ VRSTVY	ACL 16+	PmB 25/55–60	60 mm	ČSN 73 6121, ČSN EN 13108–1		
POSTŘÍK SPOJOVACÍ, EMULZNÍ MOD.	PS–CP		0.35 kg/m ²	ČSN 73 6129, ČSN 73 6132		
ASF. BETON PRO PODKLADNÍ VRSTVY	ACP 16+	50/70	80 mm	ČSN 73 6121, ČSN EN 13108–1		
POSTŘÍK INFILTRAČNÍ, EMULZNÍ	PI–C		0.35 kg/m ²	ČSN 73 6129, ČSN 73 6132		
ŠTĚRKODRŤ 0/32	ŠD _A		150 mm	ČSN 73 6126–1, ČSN EN 13285	↓ 90	
ŠTĚRKODRŤ 0/32	ŠD _A		150 mm	ČSN 73 6126–1, ČSN EN 13285	↓ 60	
KONSTRUKCE VOZOVKY CELKEM			min. 480 mm		↓ 45	

Objednatel stavby: **Ksús** Krajská správa a údržba silnic Středočeského kraje, p.o.
Zborovská 11, 150 21 Praha 5
IČ: 000 66 001

Zhotovitel: **Společnost APIS–PONTEX–SATRA–CR PROJEKT**

Vedoucí člen: Ateliér projektování inženýrských staveb, s.r.o.
OHRADNÍ 24b, 140 00 – PRAHA 4

Společníci: **Pontex, spol. s r.o.**
BEZOVÁ 1658/1/1, 147 00 PRAHA 4
SATRA, spol. s r.o.
SOKOLSKÁ 32, 120 00 PRAHA 2
CR Projekt s.r.o.
POD BORKEM 319, 293 01 MLADÁ BOLESLAV

Souřadnicový systém: S–JTSK
Výškový systém: Bpv

Číslo zakázky:	20 139 00	HIP:	Ing. Jan BAŽIL
Schválil:	Ing. Petr SOUČEK	Zodp. projektant:	Ing. Pavel HRDINA
Tech. kontrola:	Ing. Petr Matoušek	Vypracoval:	Ing. Martin NEUDERT

Objednatel: KSUS Středočeského kraje	Obec: Jíloviště	Kraj: Středočeský
Akce: III/11513 Jíloviště	Datum: 10/2024	Stupeň: PDPS
Část: D. DOKUMENTACE OBJEKTŮ	Souprava: Č. přílohy	
Objekt: SO 170 – PROVIZORNÍ KOMUNIKACE		
Objekt: VZOROVÝ PŘÍČNÝ ŘEZ 1:50		2.c