

SCHÉMA:

< PRAHA
< PRAHA

PŘÍBRAM >
PŘÍBRAM >

< PRAHA
< PRAHA

PŘÍBRAM >
PŘÍBRAM >


DD231

DD622

DD231

MÚK D4 EXIT 9

USPOŘÁDÁNÍ V PŘÍČNÉM ŘEZU PŘED MOSTEM

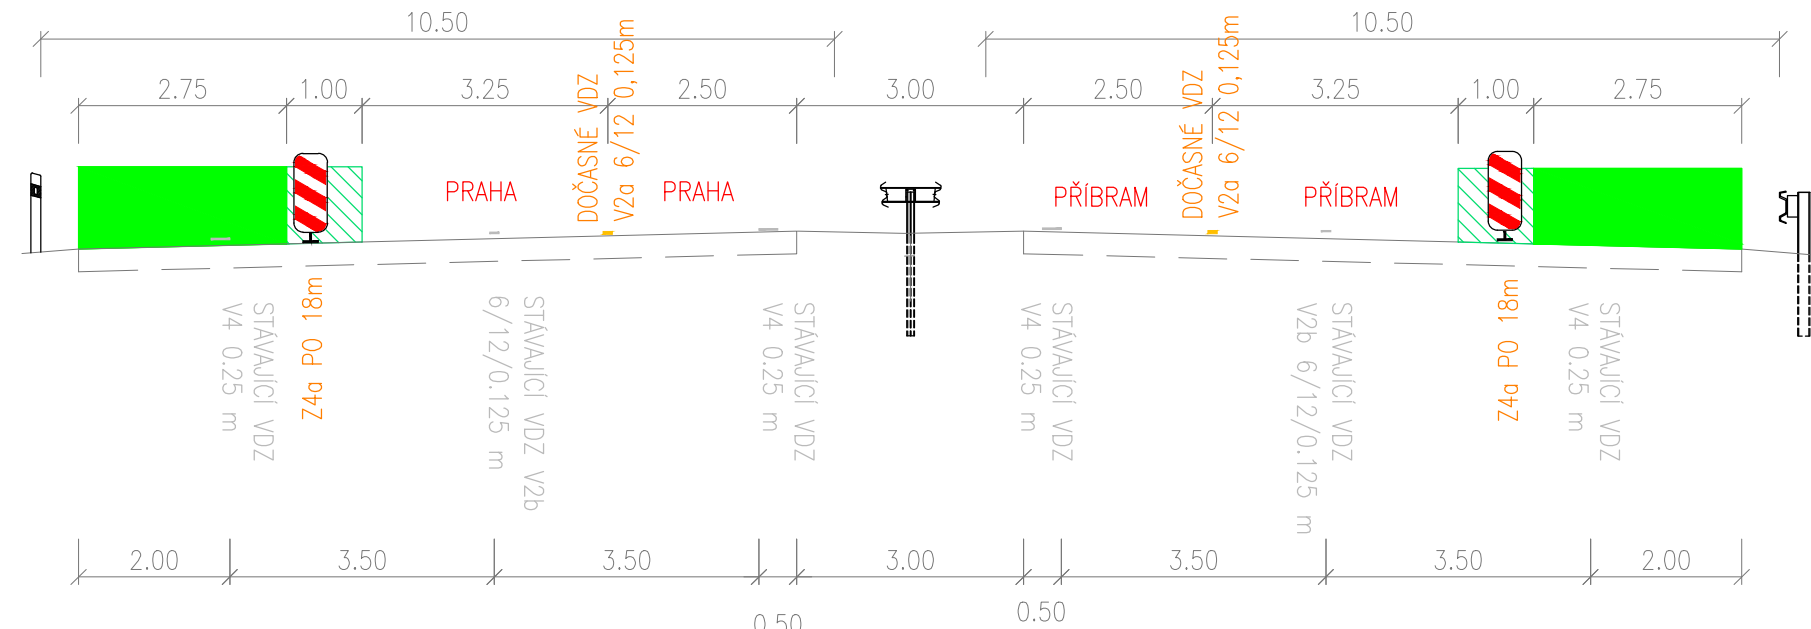

POZN.:
ŠÍŘKA JÍZDNÍHO PASU OVĚŘENA DLE ZAMĚŘENÍ, MIN. 9,50m

LEGENDA:

- STÁVAJÍCÍ VZD
- STÁVAJÍCÍ JÍZDNÍ PRUH
- BEZPEČNOSTNÍ ODSUP
- PRACOVNÍ MÍSTO
- PROVIZORNÍ VEDENÍ JÍZDNÍCH PRUHŮ

PROVÁDĚNÉ STAVEBNÍ PRÁCE:

- DEMONTÁŽ P2, DEMOLICE P4
- OSAZENÍ PROVIZORNÍCH PODPOR A JEJICH ODSTRANĚNÍ

DOBA VYUŽITÍ TOHOTO TYPU: 3x7 DNŮ

Objednatel stavby: Krajská správa a údržba silnic Středočeského kraje, p.o.
Zborovská 11, 150 21 Praha 5
IČ: 000 66 001

Zhotovitel: Společnost APIS-PONTEX-SATRA-CR PROJEKT

Vedoucí člen: Ateliér projektování inženýrských staveb, s.r.o.
OHRADNÍ 24b, 140 00 – PRAHA 4

Společníci: Pontex, spol. s r.o.
BEZOVÁ 1658/1/1, 147 00 PRAHA 4

SATRA, spol. s r.o.
SOKOLSKÁ 32, 120 00 PRAHA 2

CR Projekt s.r.o.
POD BORKEM 319, 293 01 MLADÁ BOLESLAV

Souřadnicový systém: S-JTSK		Výškový systém: Bpv	
Číslo zakázky: 20 139 00	HIP: Ing. Jan BAŽIL	Zodp. projektant: Ing. Pavel HRDINA	Tech. kontrola: Ing. Petr Matoušek
Schválil: Ing. Petr SPOUČEK	727970803, bazil@pontex.cz	736662206, phr@pontex.cz	737947774, mne@pontex.cz
PONTEx S.R.O.		PONTEx S.R.O.	

Objednatel: KSUS Středočeského kraje	Obec: Jíloviště	Kraj: Středočeský
Akce: III/11513 Jíloviště most ev.č. 11513-1 přes D4 v obci Jíloviště	Datum: 10/2024	Stupeň: PDPS
Část: D. DOKUMENTACE OBJEKTU SO 180 – DIO	Souprava: Č. přílohy	
Objekt: SCHÉMA DIO TYP 6		2.g.5