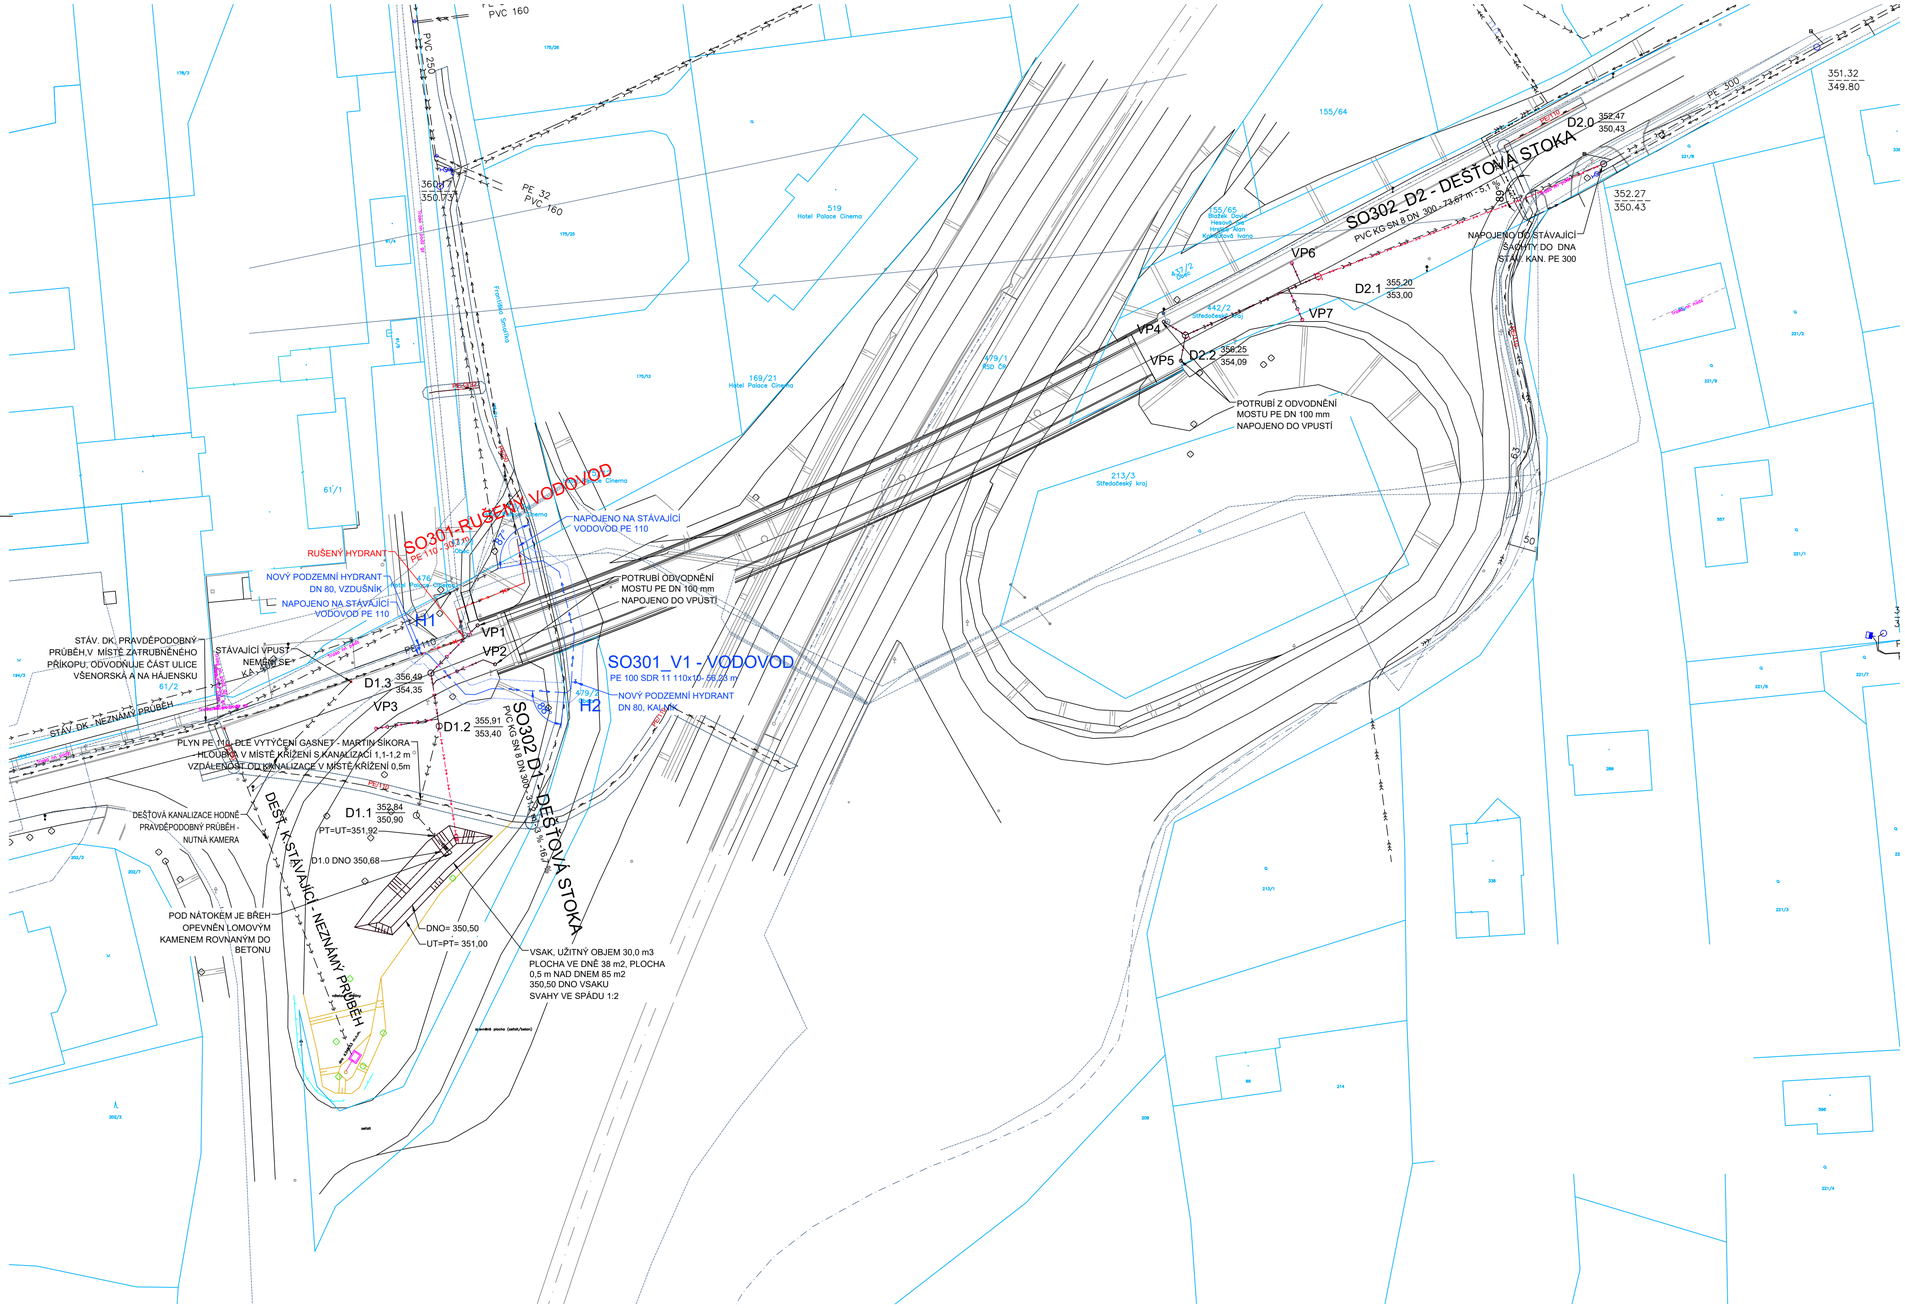

LEGENDA NOVÝCH SÍTÍ

- PŘÍPOJKY VPUSTI
- DEŠŤOVÉ KANALIZACE
- NOVÝ VODOVODU
- RUŠENÝ VODOVOD
- STÁVAJÍCÍ KANALIZACE DEŠŤOVÁ
- STÁVAJÍCÍ KANALIZACE TLAKOVÁ
- STÁVAJÍCÍ VODOVOD
- SDĚLOVACÍ VEDENÍ CETIN
- ČEZ NN
- VEŘEJNÉ OSVĚTLENÍ
- PLYNOVOD STL

Objednatel stavby:

Krajská správa a údržba silnic Středočeského kraje, p.o.
Zborovská 11, 150 21 Praha 5
IČ: 000 66 001

Zhotovitel:

Společnost APIS-PONTEX-SATRA-CR PROJEKT

Vedoucí člen: Ateliér projektování inženýrských staveb, s.r.o.
OHRADNÍ 24b, 140 00 - PRAHA 4

Společníci: Pontex, spol. s r.o.
BEZOVÁ 1658/1, 147 00 PRAHA 4

SATRA, spol. s r.o.
SOKOLSKÁ 32, 120 00 PRAHA 2

CR Projekt s.r.o.
POD BORKEM 319, 293 01 MLADÁ BOLESLAV

Souřadnicový systém: S-JTSK
Výškový systém: Bpv

Číslo zakázky: 20 139 00		HIP:	Ing. Jan BAŽIL
		727970803, bazil@pontex.cz	
Schválil:	Ing. Václav HVÍZDAL	Zodp. projektant:	Ing. Jan BAŽIL
		727970803, bazil@pontex.cz	
Tech. kontrola:	Ing. Petr Matoušek	Vypracoval:	

Praha 4, Bezová 1658, 147 14
tel: +420 244462219 fax: +420 244461038

Zpracovatel části PD:
ŠETELÍK OLIVA s.r.o. HELENY MALÍŘOVÉ 11, 169 00 PRAHA 6
Zodp. projektant části:
Ing. Jan Šetelík
Vypracoval:
Ing. Robert Oliva, Ing. Vladislav Chalupa oliva@setelikoliva.cz 731 516 866

Objednatel:	KSUS Středočeského kraje	Obec: Jíloviště	Kraj: Středočeský
Akce:	III/11513 Jíloviště most ev.č. 11513-1 přes D4 v obci Jílovíště	Datum: 10/2024	Stupeň: PDPS
Objekt:	SO 301 - PŘELOŽKA VODOVODU	Souprava:	Č. přílohy: 02
Příloha:	SITUACE		

840 x 594 - 8 A4