


SCHÉMA:

< PRAHA
< PRAHA


PŘÍBRAM >
PŘÍBRAM >

< PRAHA
< PRAHA

PŘÍBRAM >
PŘÍBRAM >

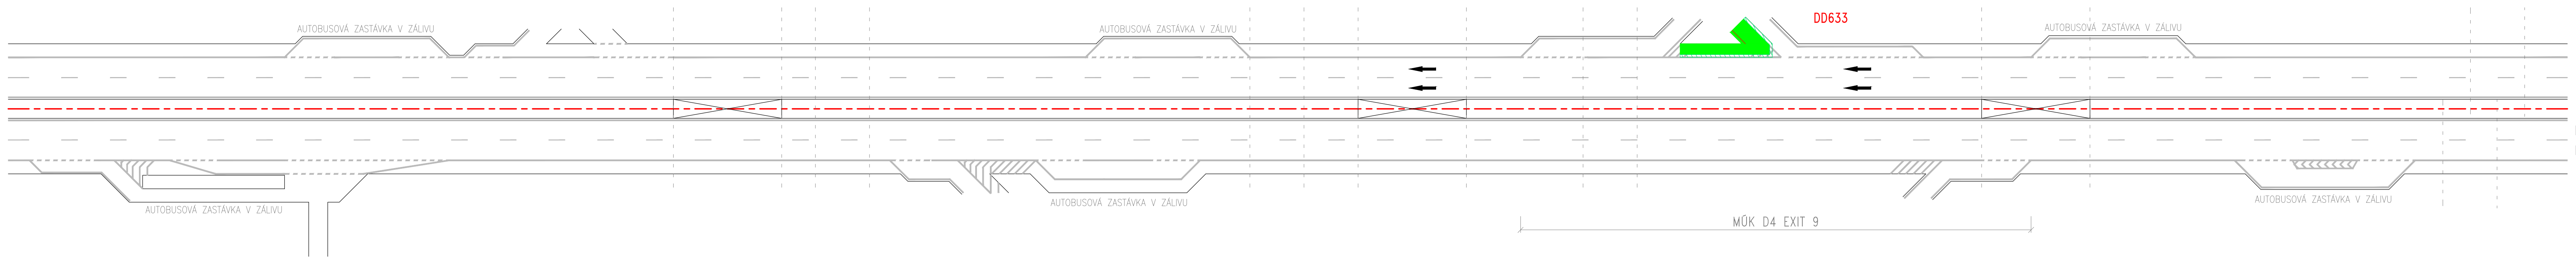

USPOŘÁDÁNÍ V PŘÍČNÉM ŘEZU PŘED MOSTEM

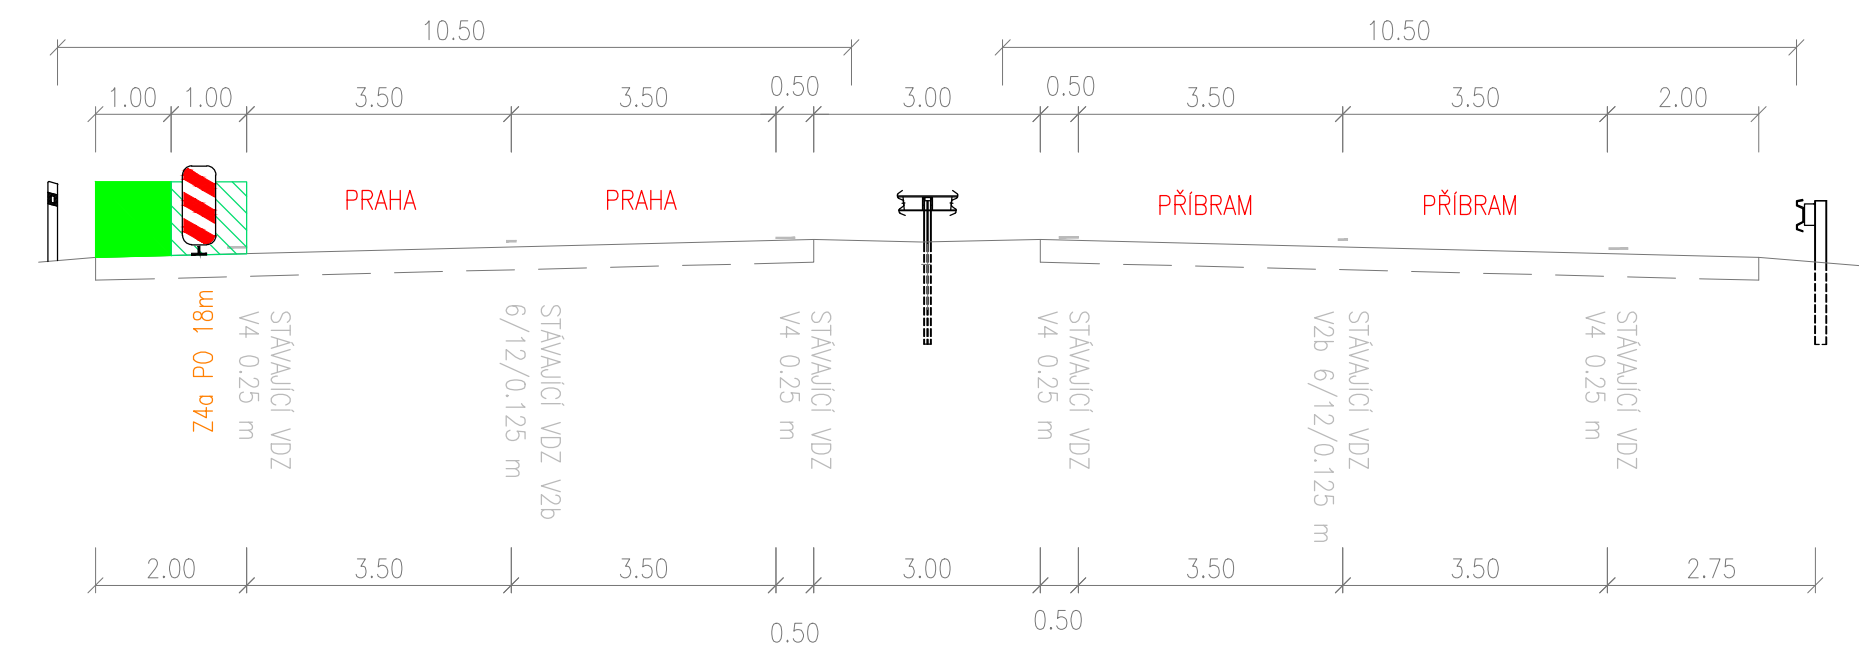

POZN.:
ŠÍŘKA JÍZDNÍHO PASU OVĚŘENA DLE ZAMĚŘENÍ, MIN. 9,50m

LEGENDA:

- STÁVAJÍCÍ VZD
- STÁVAJÍCÍ JÍZDNÍ PRUH
- BEZPEČNOSTNÍ ODSTUP
- PRACOVNÍ MÍSTO
- PROVIZORNÍ VEDENÍ JÍZDNÍCH PRUHŮ

PROVÁDĚNÉ STAVEBNÍ PRÁCE:
- ROZŠÍŘENÍ VÝJEZDOVÉ VĚTVĚ + STOJKA LÁVKY
- ROZŠÍŘENÍ VÝJEZDOVÉ VĚTVĚ - UVEDENÍ DO PŮVODNÍHO STAVU

DOBA VYUŽITÍ TOHOTO TYPU: 2x7 DNŮ

Objednatel stavby: Krajská správa a údržba silnic Středočeského kraje, p.o.
Zborovská 11, 150 21 Praha 5
IČ: 000 66 001

Zhotovitel: Společnost APIS-PONTEX-SATRA-CR PROJEKT
Vedoucí člen: Ateliér projektování inženýrských staveb, s.r.o.
OHRADNÍ 24b, 140 00 – PRAHA 4
Společníci: Pontex, spol. s r.o.
BEZOVÁ 1658/1/1, 147 00 PRAHA 4
SATRA, spol. s r.o.
SOKOLSKÁ 32, 120 00 PRAHA 2
CR Projekt s.r.o.
POD BORKEM 319, 293 01 MLADÁ BOLESLAV

Souřadnicový systém: S-JTSK		Výškový systém: Bpv	
Číslo zakázky: 20 139 00	HIP: 727970803, bazil@pontex.cz	Ing. Jan BAŽIL	
Schválil: Ing. Petr SOUČEK	Zodp. projektant: Ing. Pavel HRDINA		
Tech. kontrola: Ing. Petr Matoušek	Vypracoval: Ing. Martin NEUDERT		

Objednatel: KSUS Středočeského kraje	Obec: Jíloviště	Kraj: Středočeský
Akce: III/11513 Jíloviště most ev.č. 11513-1 přes D4 v obci Jíloviště		Datum: 10/2024
Část: D. DOKUMENTACE OBJEKTU		Stupeň: PDPS
Objekt: SO 180 – DIO		Souprava: Č. přílohy
Objekt: SCHÉMA DIO TYP 1		2.g.1